




# GLITVELLIR 18 HAFNARFIRÐI.

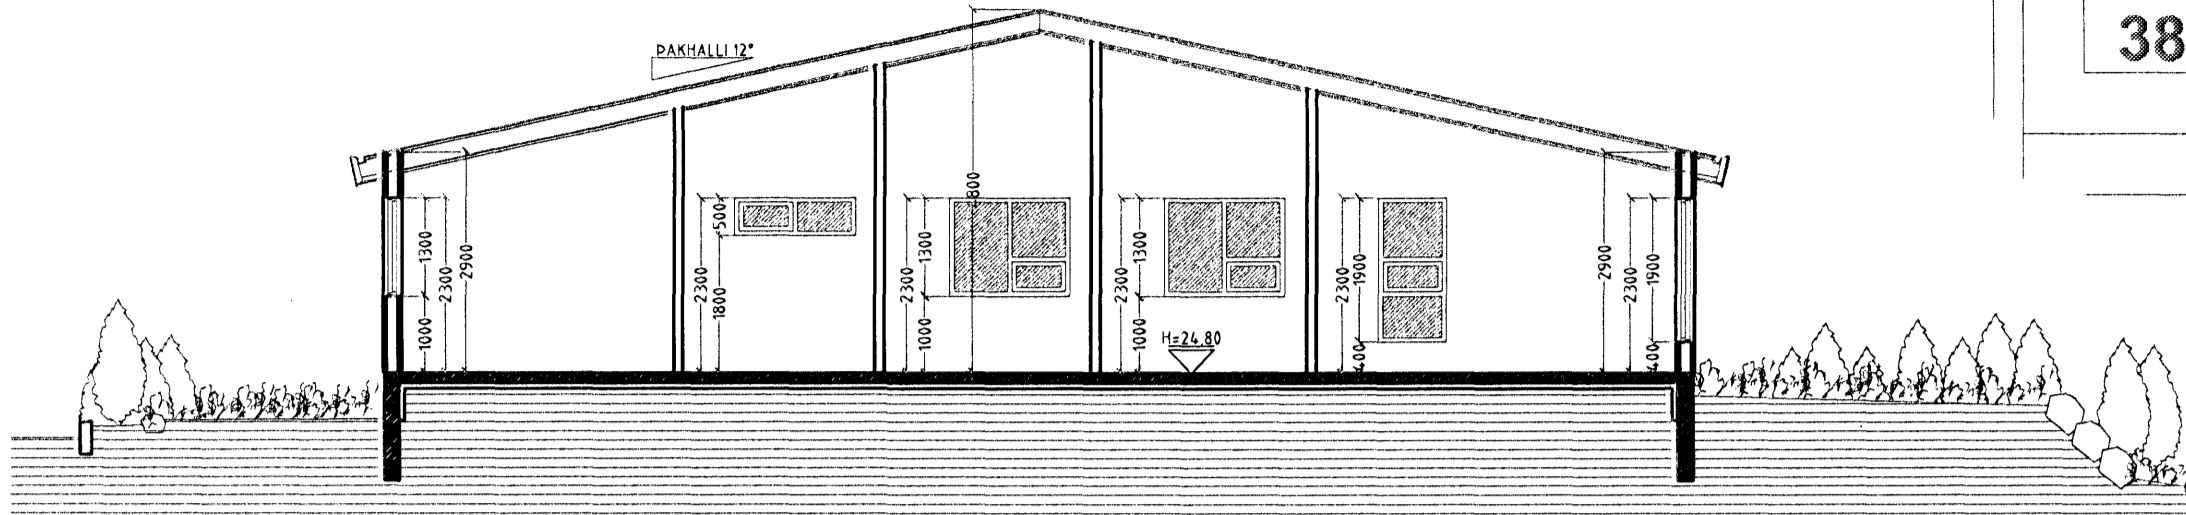


SNID A-A MKV. 1:100.

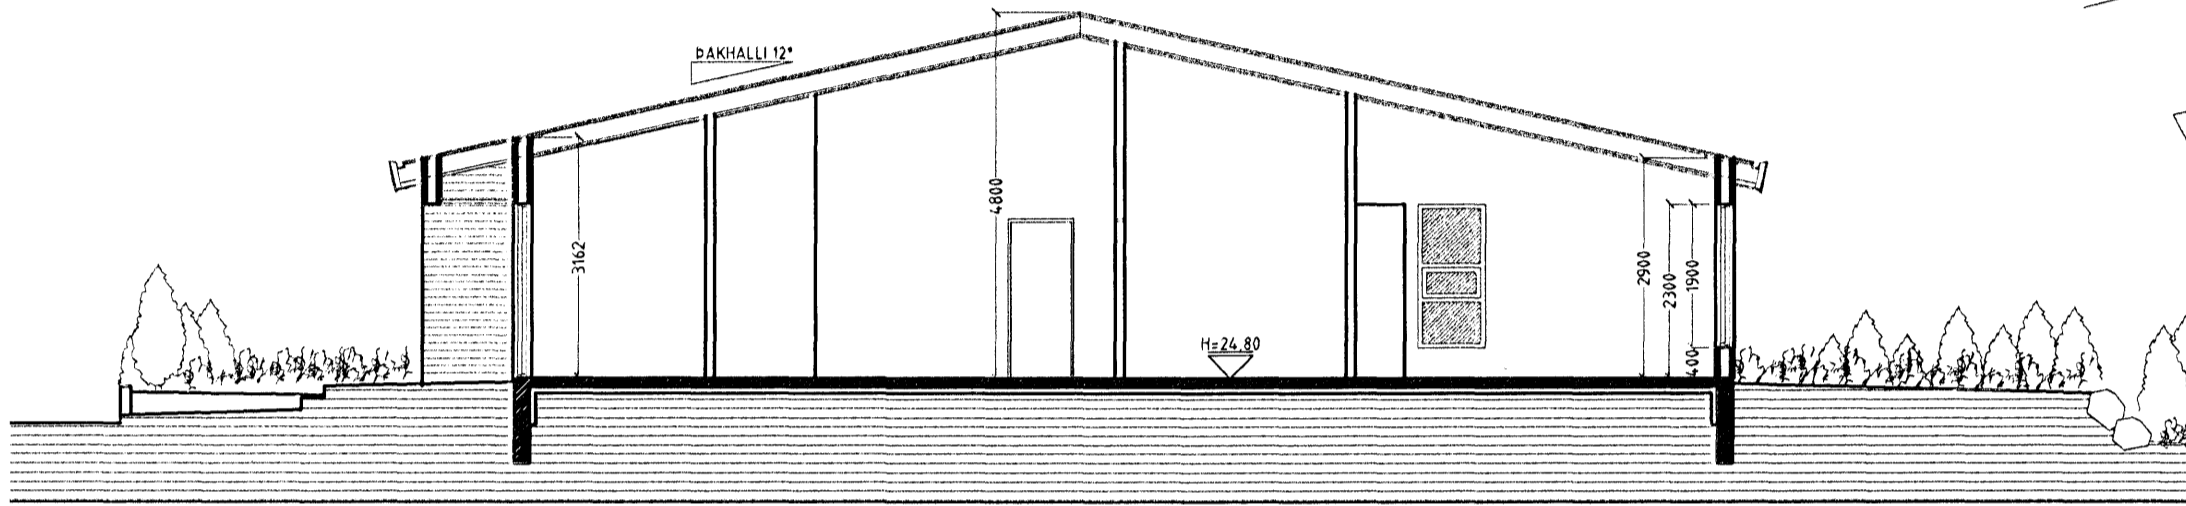


SNID B-B MKV. 1:100.

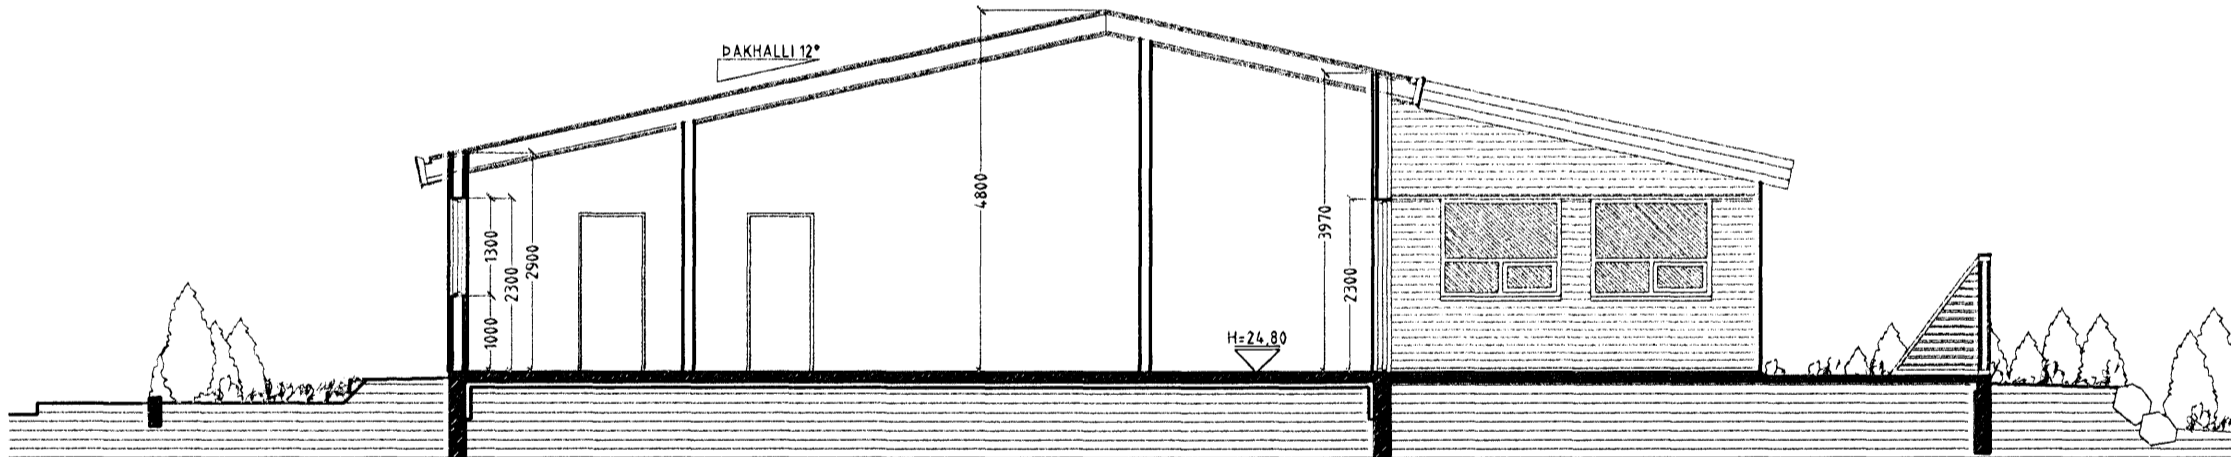


SNID C-C MKV. 1:100.

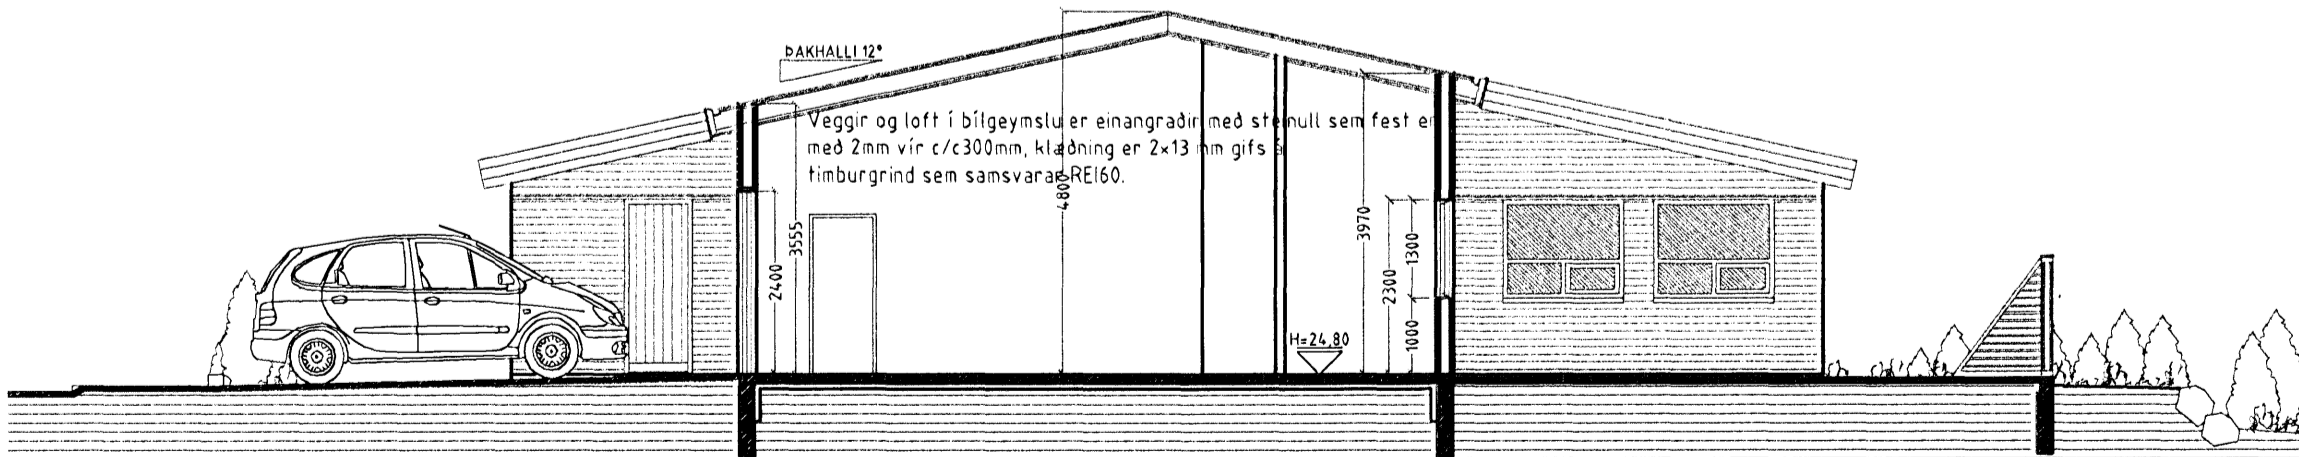

SNID D-D MKV. 1:100.

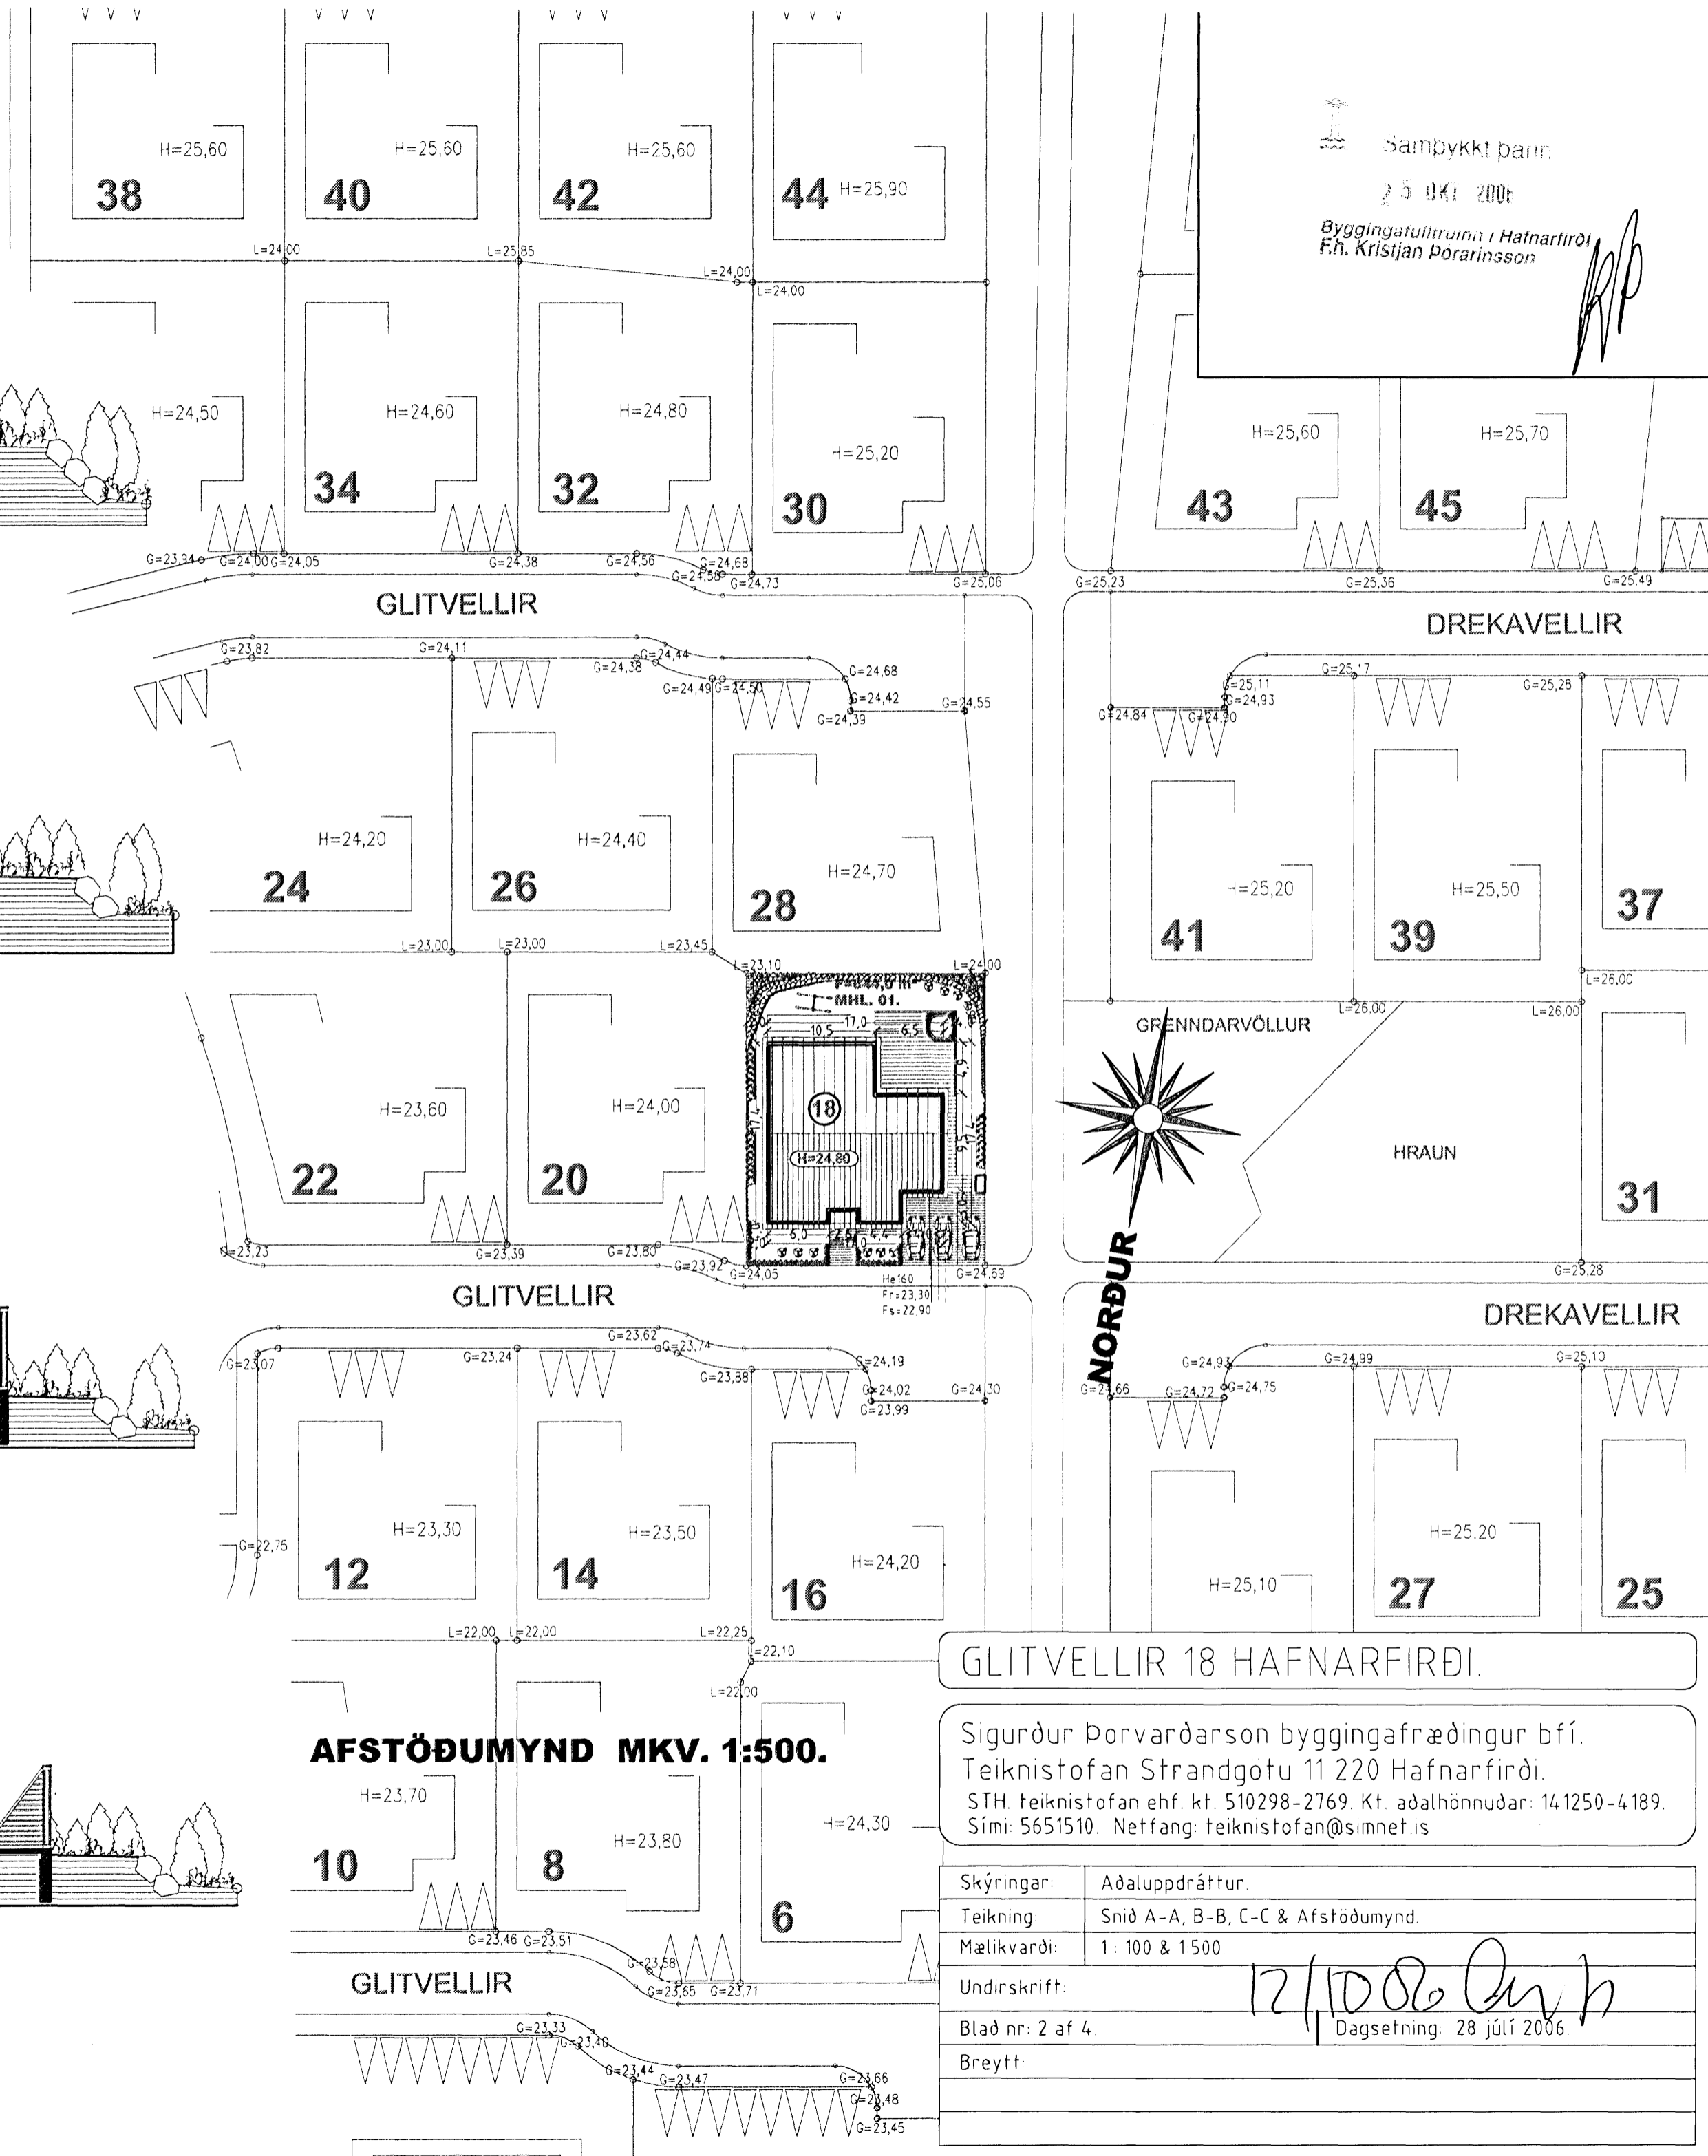

## AFSTÖÐUMYND MKV. 1:500.

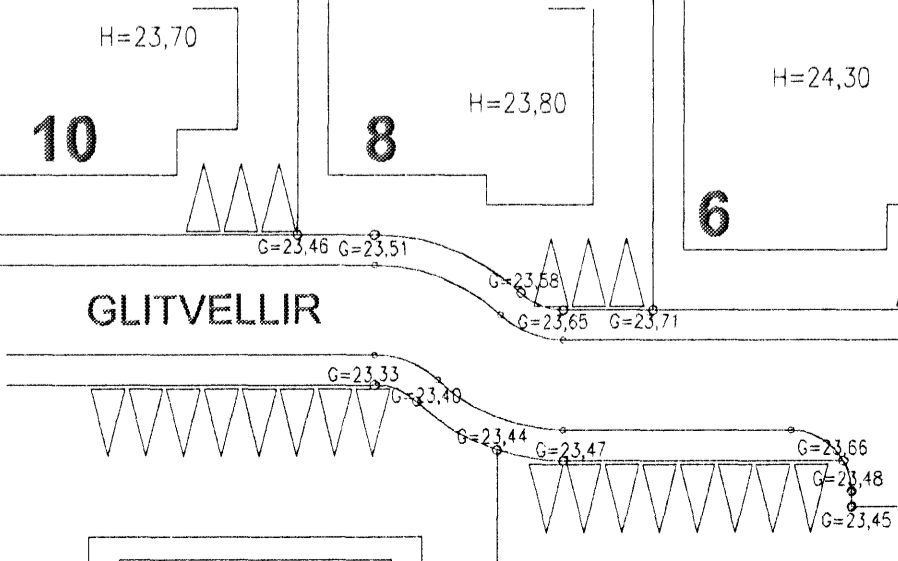

## GLITVELLIR 18 HAFNARFIRÐI.

Sigurður Þorvarðarson byggingafræðingur hf. Teiknistofan Strandgötu 11 220 Hafnarfirði. STH teiknistofan ehf. kt. 510298-2769. Kt. aðalhönnuðar: 141250-4189. Sími: 5651510. Netfang: teiknistofan@simnet.is

Skýringar:	Aðaluppdráttur.
Teikning	Snid A-A, B-B, C-C & Afstöðumynd.
Mælikvarði:	1:100 & 1:500
Undirskrift:	<i>12/1000</i>
Blað nr:	2 af 4.
Breytt:	Dagsetning: 28 júlí 2006