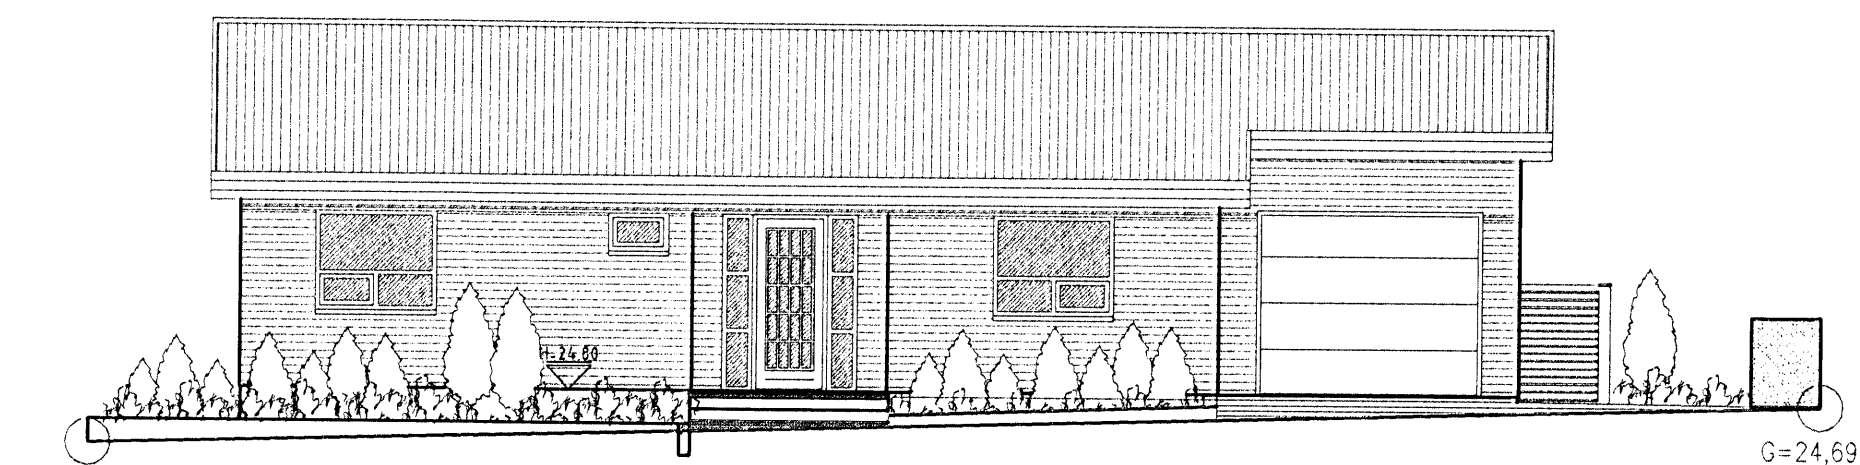


GLITVELLIR 18 HAFNARFIRÐI.


Samþykkt þann

25 OKT 2006


Byggingatúlitróunir í Hafnarfirði
F.h. Kristján Þorarinsson


ÚTLIT NORÐUR MKV. 1:100.

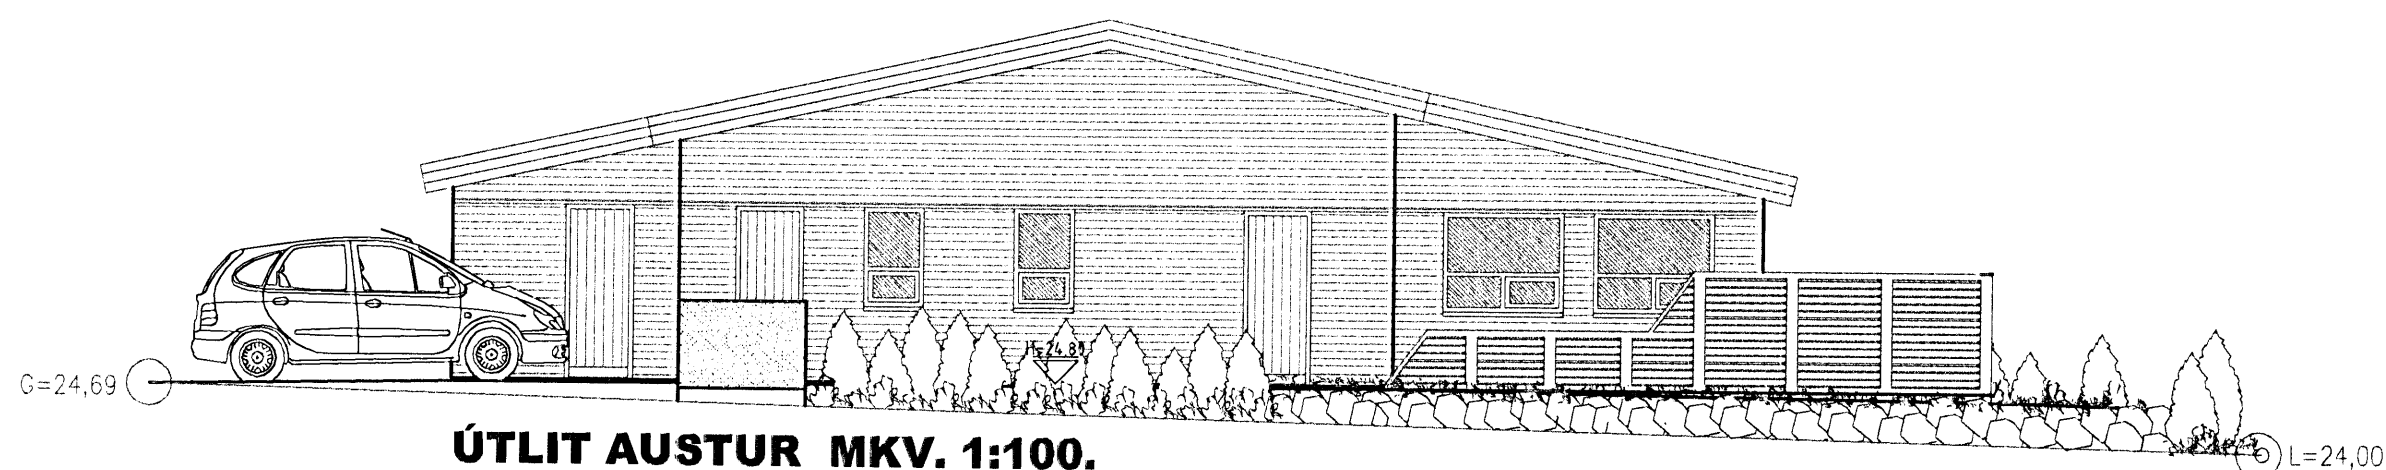

ÚTLIT AUSTUR MKV. 1:100.

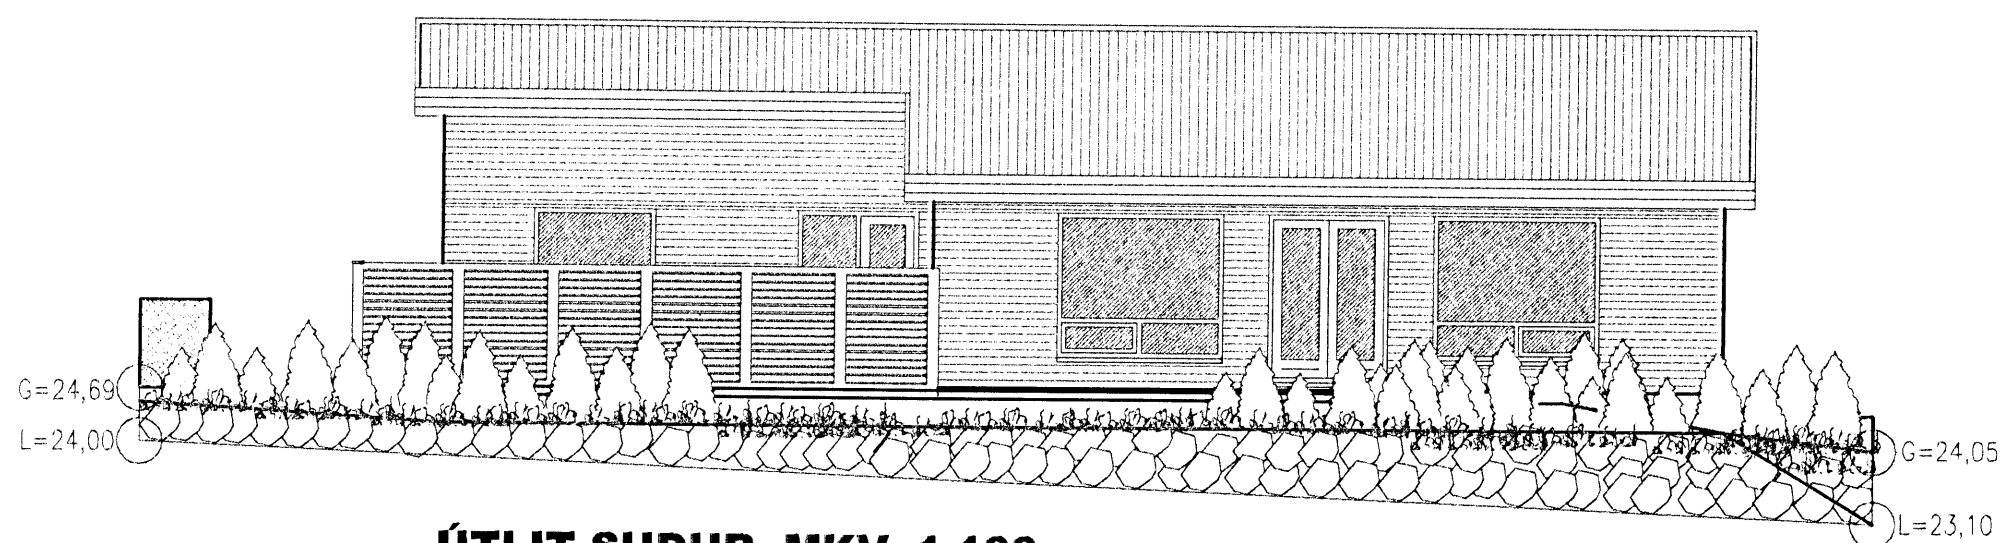


ÚTLIT SUÐUR MKV. 1:100.

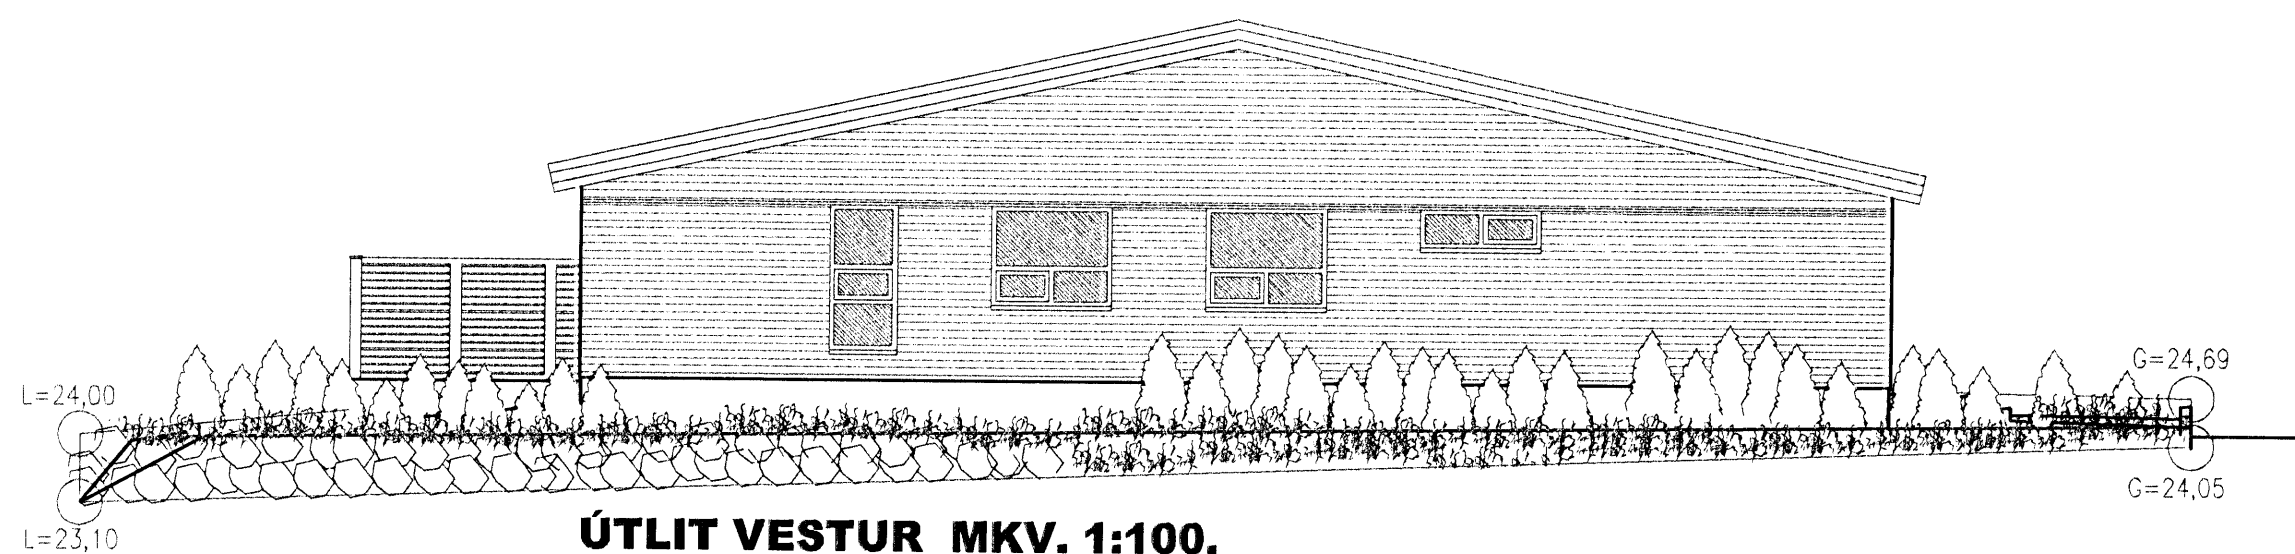

ÚTLIT VESTUR MKV. 1:100.

GLITVELLIR 18 HAFNARFIRÐI.

Sigurður Þorvarðarson byggingafræðingur b.f.í.
Teiknistofan Strandgötu 11 220 Hafnarfirði.
STH. teiknistofan ehf. kt. 510298-2769. Kf. aðalhönnuðar: 14.1250-4.189.
Sími: 5651510. Netfang: teiknistofan@simnet.is

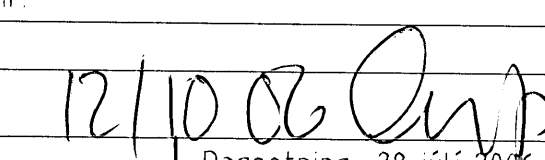Skýringar:	Aðaluppdráttur.
Teikning:	Útlitsmyndir.
Mælikvæði:	1 : 100.
Undirskrift:	
Blað nr: 3 af 4.	Dagsetning: 28 júlí 2006
Breytt:	