

26. september 2006

Yfirlýsing vegna Hnoðravalla 40:


Undirritaðir lýsa því yfir að þeir hafa ekkert við það að athuga að húsið víki frá byggingareit um 150sm inn á eigin lóð til suðurs eins og sýnt er á teikningu þessari.

Sigurður Ólafur Arnarson 2205695519 Hjalmsbrú 2

Nafn kennitala og heimilisfang

Margrjet Valdimarsdóttir 250272-5889

Nafn kennitala og heimilisfang

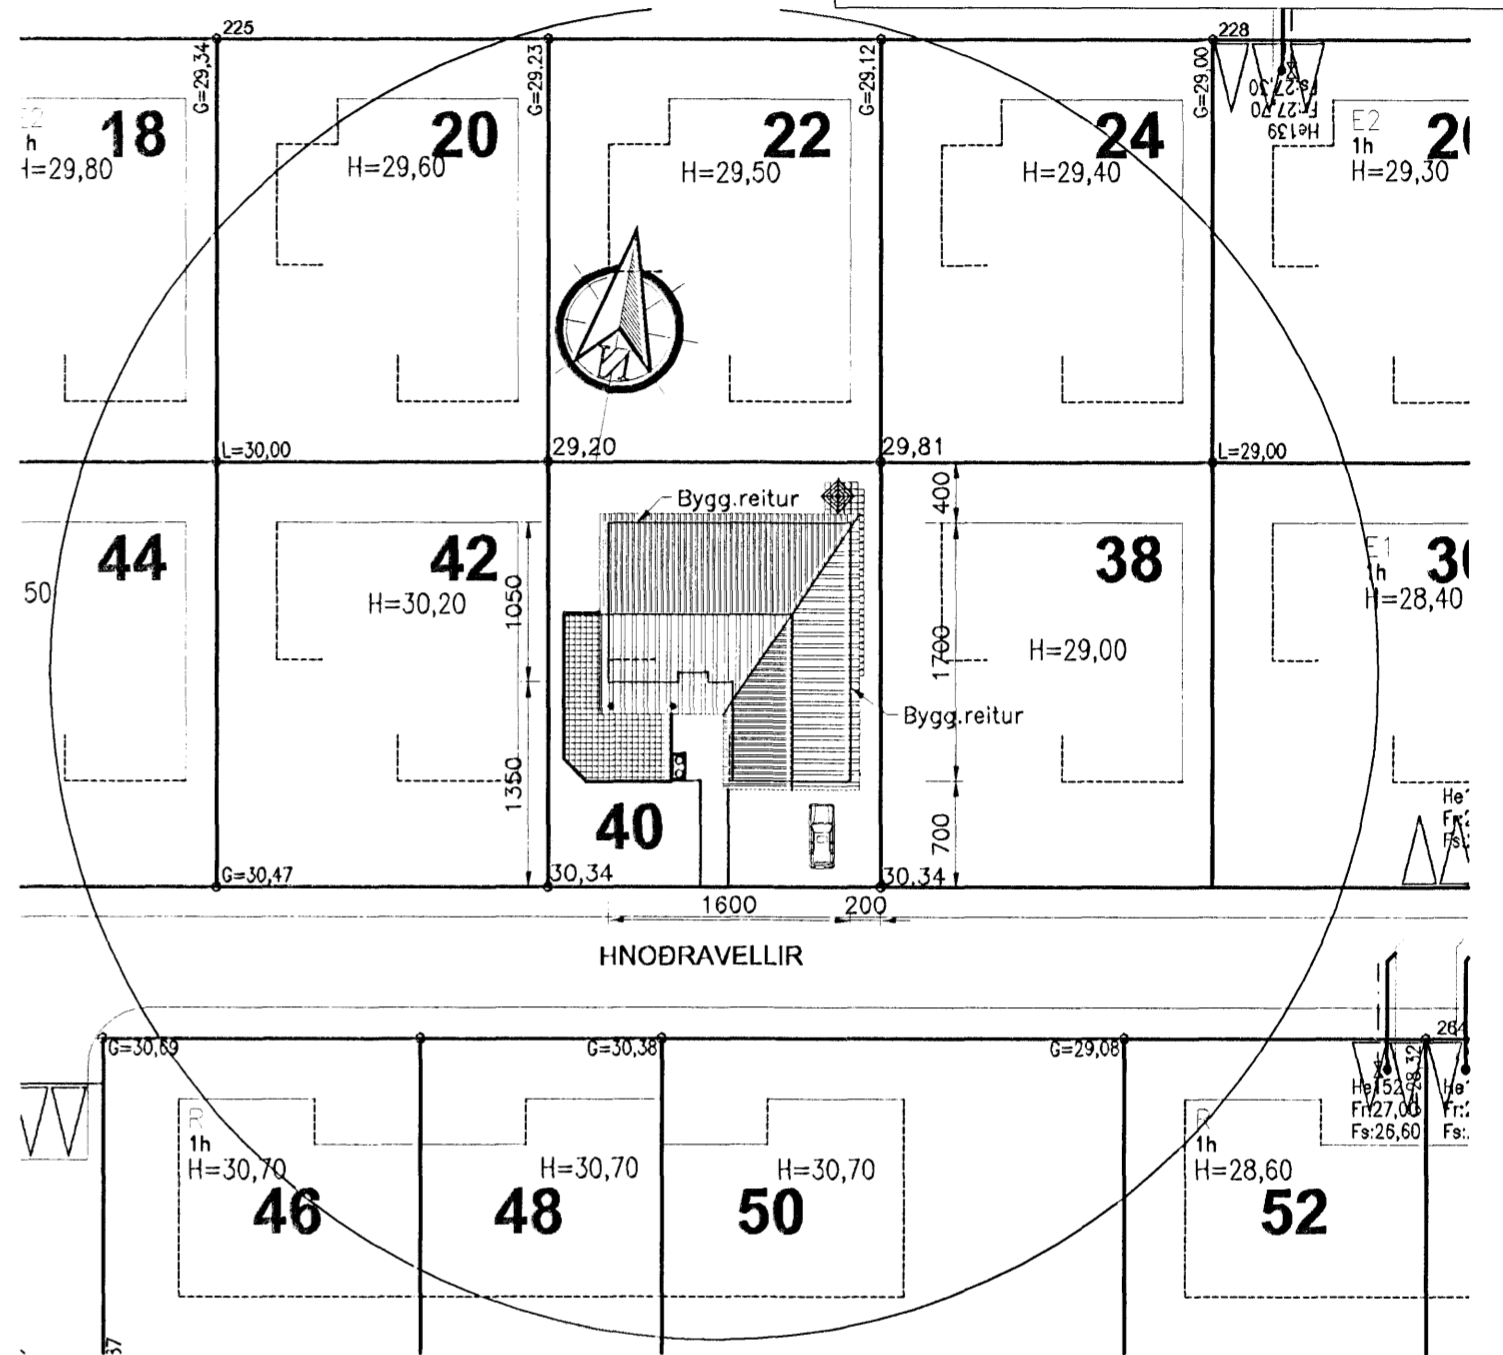

Byggingarlýsing: Afstöðumynd 1:500

Húsið er hefðbundið steinsteypt (steypt í plastkubba – einangrun þykkt 11sm) einbýlishús með léttu kraftsperrubaki er hvílir á útveggjum hússins og uppteknu lofti yfir eldhúsi, fjöliskrými og stofu er hvílir á bita burðarvegg og útveggjum. Að utan eru veggir múrhúðaðir og steinaðir (hvítt með dökkum yrjum) en að innan eru þeir klæddir gíspíötum með sérstökum frágangi sbr. eldvarnarkröfur. Þak er klætt lituðu þakstáli (svart). Loft er einangrað með 200mm steinull. Gler skal vera tvöfalt einangrunargler (k gler) max. 2,0 W/m<sup>2</sup> °C.

Kólnunartölur fyrir þak er max 0,2 og útveggi 0,4 W/m<sup>2</sup> °C. RS • táknar staðsetningu á reykskynjara. BO táknar björgunarop í glugga (mín. 50X50sm ljósmál) og skal læsing á opnanlegu fagi gerð samkv. reglum þar um. Í íbúðina skal koma handslökkviteki (P) af viðurkenndri gerð ásamt læstum lyfjaskáp. Loft í bílgeymslu er tekið niður og eru veggir og loft samkv. EI60. Bílgeymsla er öll klædd að innan með plötum í flokki 1. Í öll blautrymi koma niðurföll [GN]. Upphitun er gerð með gólfhita (ísteypt plaströr í gólf). Lagnir að hreinlætistækjum eru PEX rör í ídráttarhólkum er koma í steypt gólf. Einangrun undir gólf er 100mm frauðplast en 50mm niður með sökklum. Snjógildrur koma í þak yfir inngangshurðum og bílg.hurð.

## H.S.Á. TEIKNISTOFA

HARALDUR S. ÁRNASON - KT: 120149-2539 • HARA ehf. - KT: 531101-2860  
SUNNUHLÍÐ 12 - 603 AKUREYRI  
Sími: 464-6800 • FAX: 464-6801 • GSM: 861-6616  
hara@hara.is • www.hara.is

VERKHEITI						
Hnoðravellir 40, Hafnarfirði						
HEFTI TEIKNINGAR				VERK NR	06-317	
Grunnymynd og afstöðumynd				TEIKNING NR	1302	
HANNAÐ ÍR	TEIKNAD ÍR	YFIRFARID	DAGS	25.09.2006	KVARDI	1:100/500
BREYTT	1	2	3	4	5	

Stærðir:  
Sjá skráningartöflu.  
Grunnflötur er 218,7m<sup>2</sup>  
Íbúð er 179,12m<sup>2</sup>  
Bílgeymsla er 39,58m<sup>2</sup>  
Lóðarstærð er 616,0m<sup>2</sup>  
Nýting á lóð er 0,355