Sambykkt þann
25 OKT 2006
Byggingafulltrúinn í Hafnarfirði
F.h. Kristjan Þorarinsson

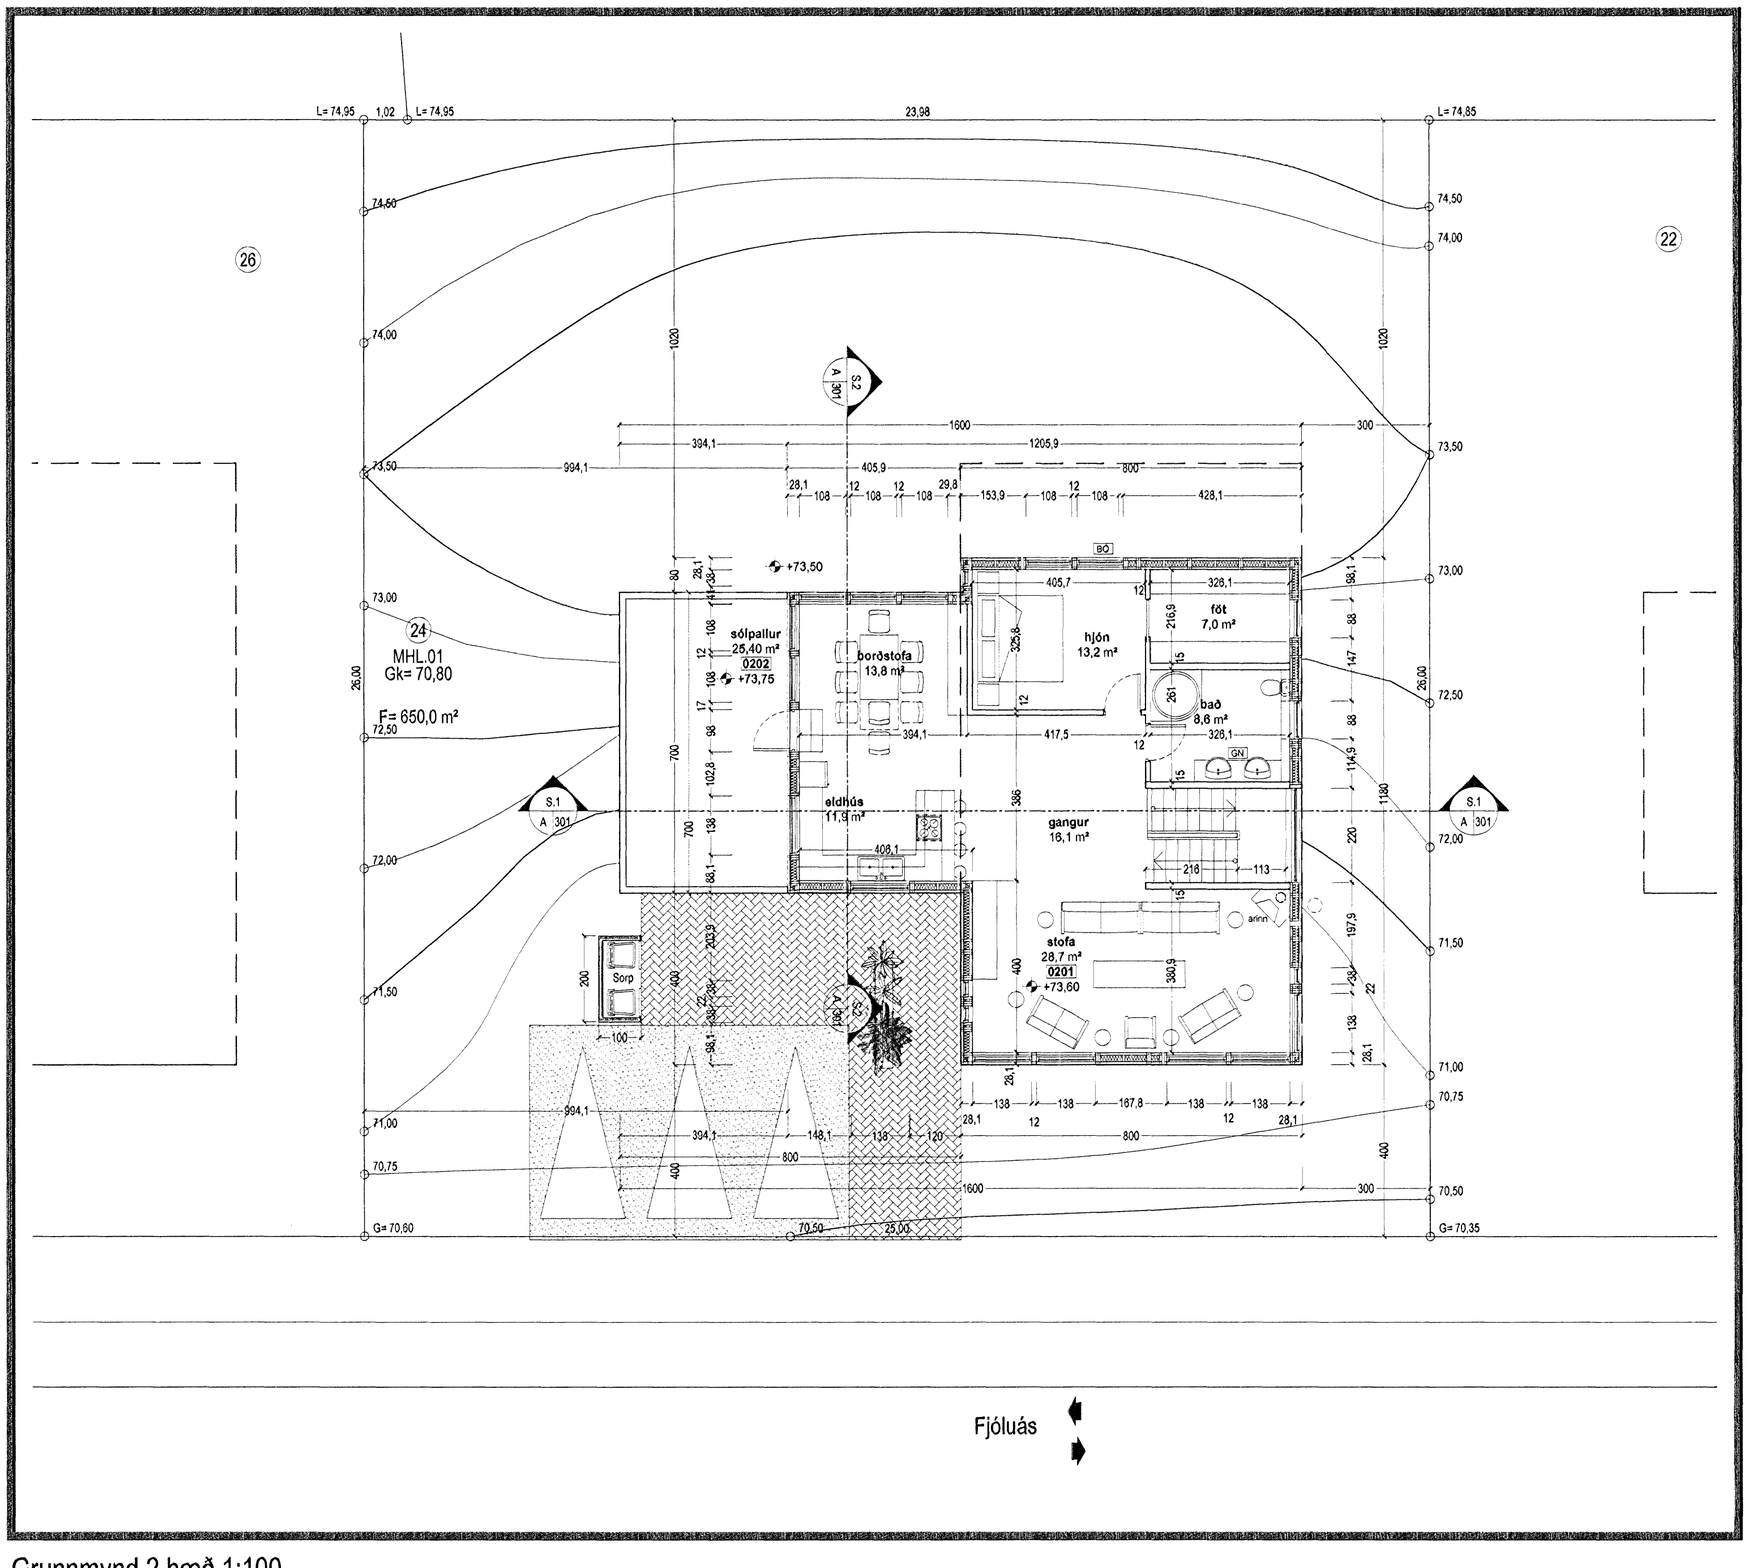

Grunnmynd 2 hæð 1:100

TÁKN

GN	= Gólfniðurfall
ÞN	= Þakniðurfall
LR	= Loftræsting
VLR	= Vélknúin loftræsting
PK	= Póstkassar
NL	= Neyðarljós
BO	= Björgunarop
R	= Reykskynjari
HSL	= Handslökkvitæki
ÚT	= Merktur útgangur
BO	= Fellistigi við björgunarop
	= Brunaslanga
	= Stigleiðsla
	= Stigleiðsla út
	= Stjórnstöð brunaviðvörunarkerfis
	= Inntak
	= Bílastæði fyrir fatlaða
EI60	= Veggir og hæðaskil
EI90	
A-EI60	
A-EI120	
REI60	
REI120	
A-REIM120	
E-CS30	= Hurðir
EI-CS30	
EI-CS60	
E30	= Gluggar

BREYTING

Breyting	Dagsetning	Teiknað	Yfirfarið
1	DD.MM.YY	XXX	XXX
X			

1:100 0 1 2 3 4 5 m

KRark
Kristinn Ragnarsson arkitekt ehf.
Suðurlandsbraut 4a - 3.hæð . 108 Reykjavík . Ísland
S. 564.2255 . Fax. 544.4225
Kt. 581298.3589 . www.krark.is . krark@krark.is

Fjóluás 24 Haf

Hafnarfjördur

Grunnmynd 2 hæð

Verknúmer:	06072IE	**Verkefnastjóri:**	MML
Hönnun:	KR	**Teiknað:**	MES
Yfirfarið:	KR.MML	**Samþykkt:**	Kristinn Ragnarsson Kt. 120944 2669
Mælikvarði:	1:100	**Dagsetning:**	21.09.2006
Skrá:	06072IE-A101.dwg	**Blað:**	A102

Plot: 16.10.2006 13:41:14
Save: 16.10.2006 13:40:35

Copyright © KRark