



Samþykkt þann:
25 OKT 2006
Byggingafulltrúinn í Hafnarfirði
F.h. Kristján Þórarinnsson

RP

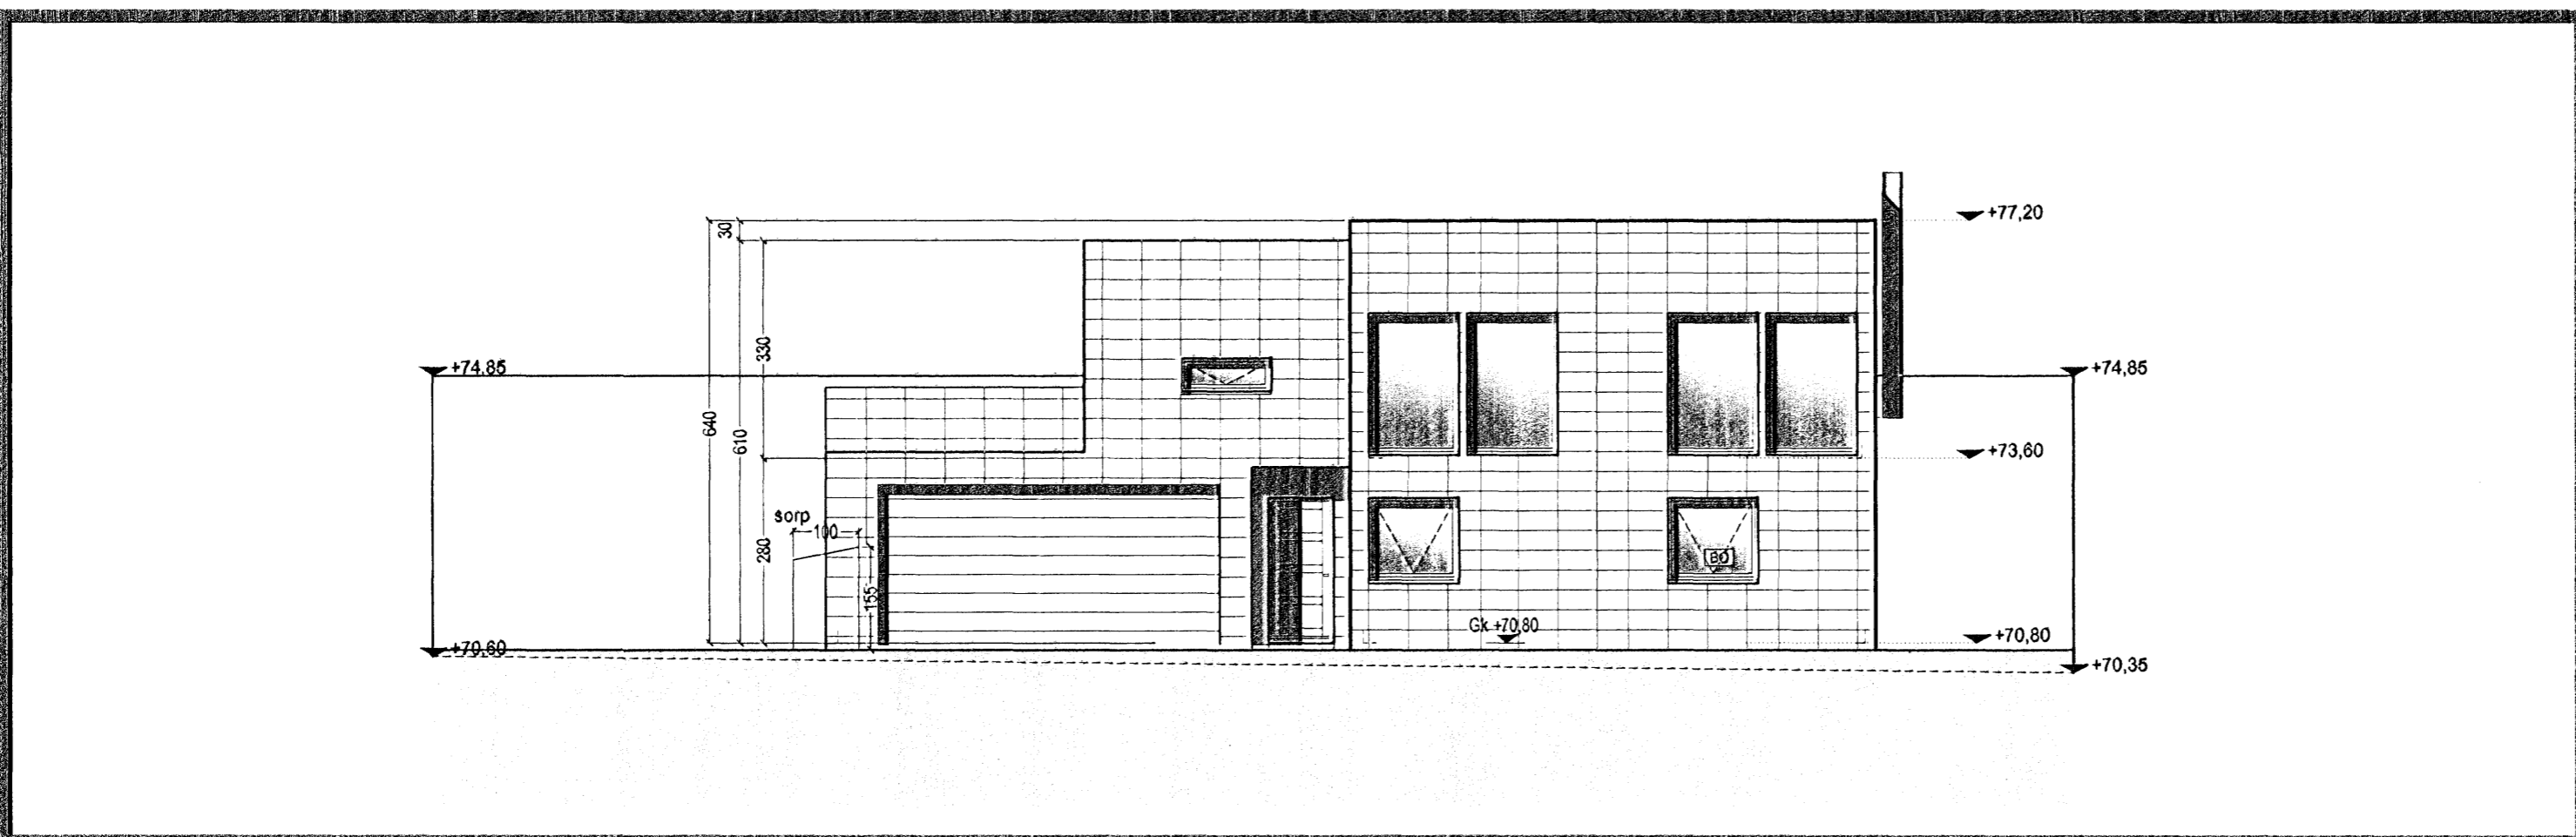

Norð-austur 1:100

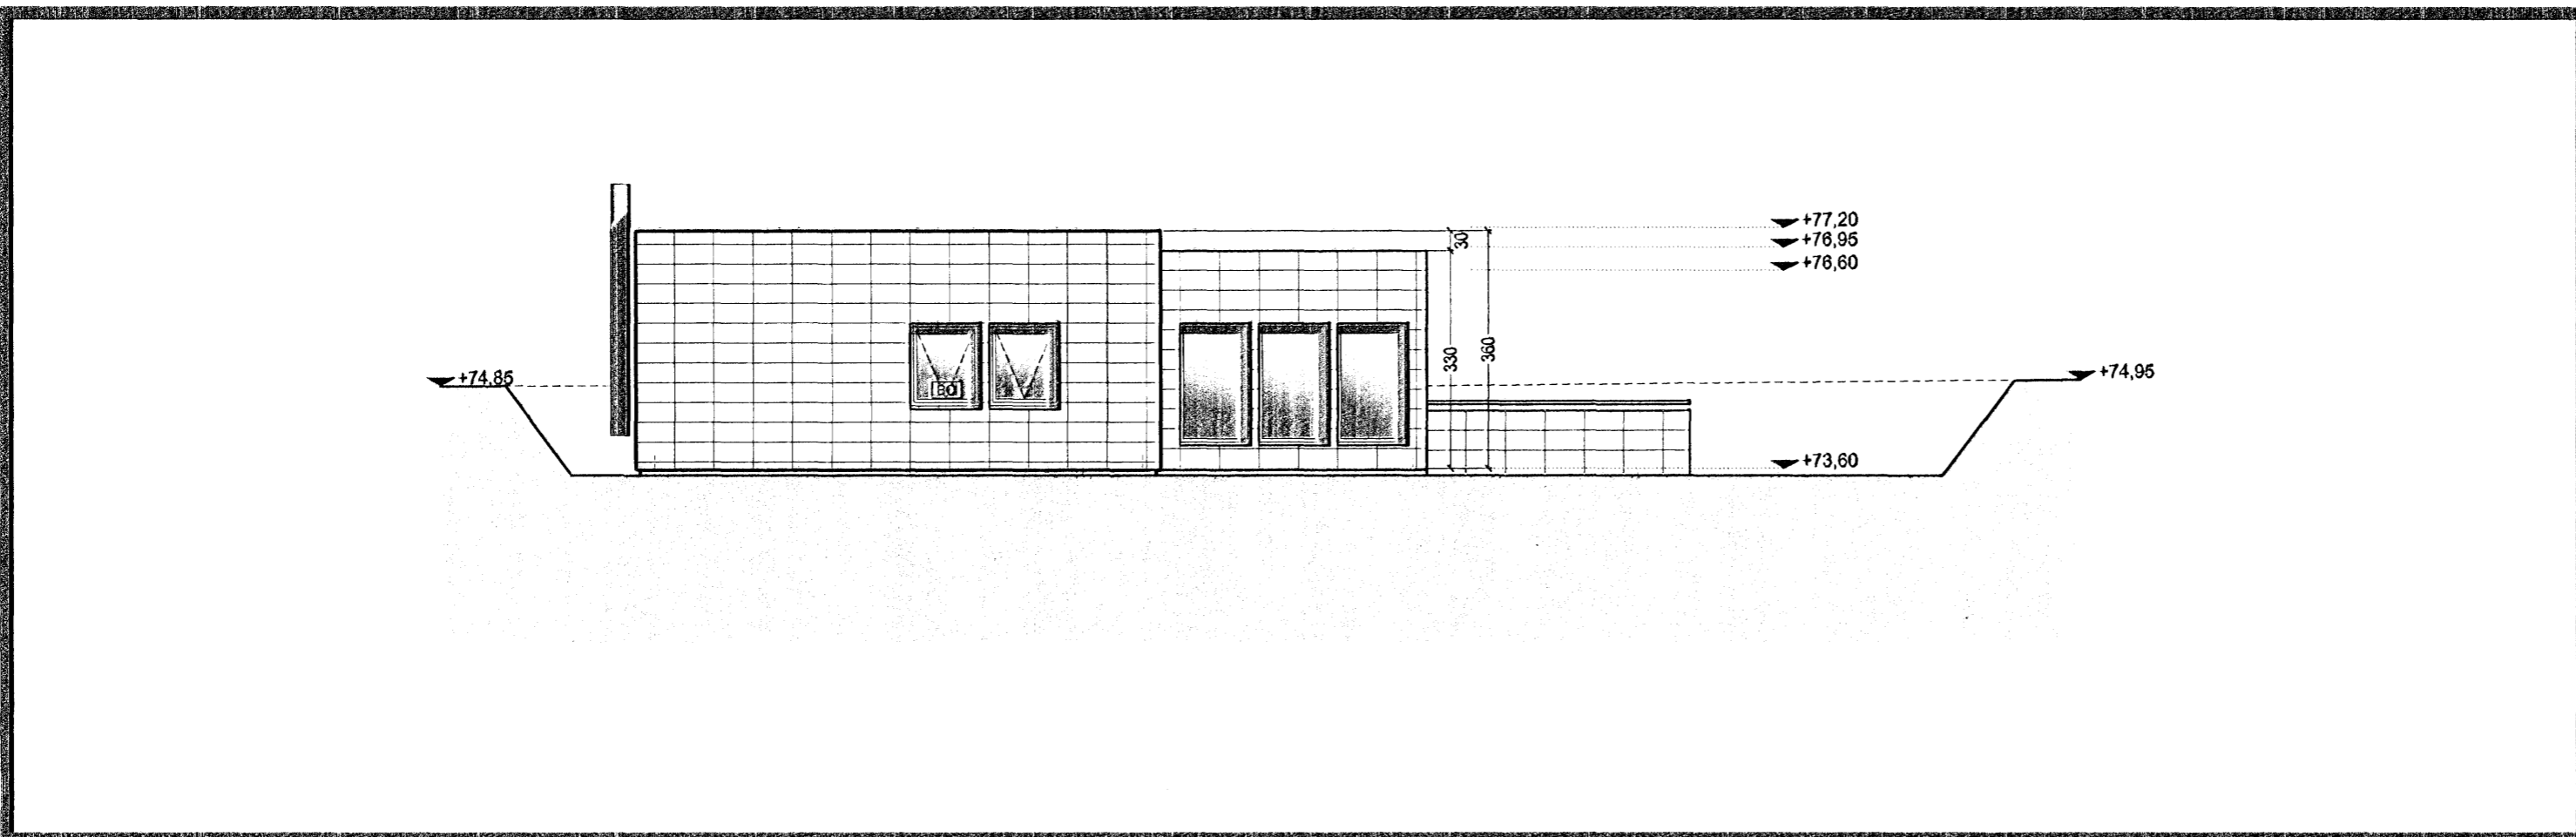


Suð-vestur 1:100

TAKN

- GN = Gólfínúrfall
- ÞN = Þakfínúrfall
- LR = Lofttræsting
- VLR = Vélknúin lofttræsting
- PK = Póstkassar
- NL = Neyðarljós
- BO = Björgunarop
- R = Reykskyngjarni
- HSL = Handslökkvæðki
- ÚT ▶ = Merktur útgangur
- BO (in box) = Fellið stigi við björgunarop
- ☉ = Brunaslanga
- = Stigleiðsla
- (with arrow) = Stigleiðsla út
- (with arrow) = Stjórnstöð brunavíðvörðunarkerfis
- ⋮ = Inntak
- ♿ = Bilastæði fyrir fælaða
- EI60 = Veggir og hæðaskil
- EI90
- A-EI60
- A-EI120
- REI60
- REI120
- A-REIM120
- E-CS30 = Hurðir
- EI-CS30
- EI-CS60
- E30 = Gluggar

BREYTING

Breyting	Dagsetning	Teiknað	Yfirfarð
1	DD.MM.YY	XXX	XXX
X			

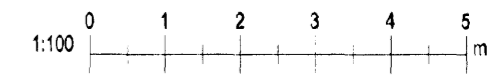

KRark Kristinn Ragnarsson arkitekt ehf.
Suðurlandsbraut 4a - 3 hæð, 108 Reykjavík, Ísland
Sí. 584 2255 Fax. 544 4225
Kt. 581298 3589 www.krark.is krark@krark.is

Fjólúás 24 Haf

Hafnarfjörður

Útliit

Verknúmer:	06072IE	Verkefnastjóri:	MML
Hönnun:	KR	Telknað:	MES
Yfirfarð:	KR.MML	Samþykkt:	Kristinn Ragnarsson Kt. 120944 2669
Mælikvarði:	1:100	Dagsetning:	21.09.2006
Skrá:	06072IE-A201.dwg	Blað:	A201

Save: 10.10.2006 15:26:06 Plot: 16.10.2006 13:45:08

Copyright © KRark