



Samþykkt þann  
25 OKT. 2006  
Byggingafulltrúinn í Hafnarfirði  
r.t. Kristján Þórarinnsson

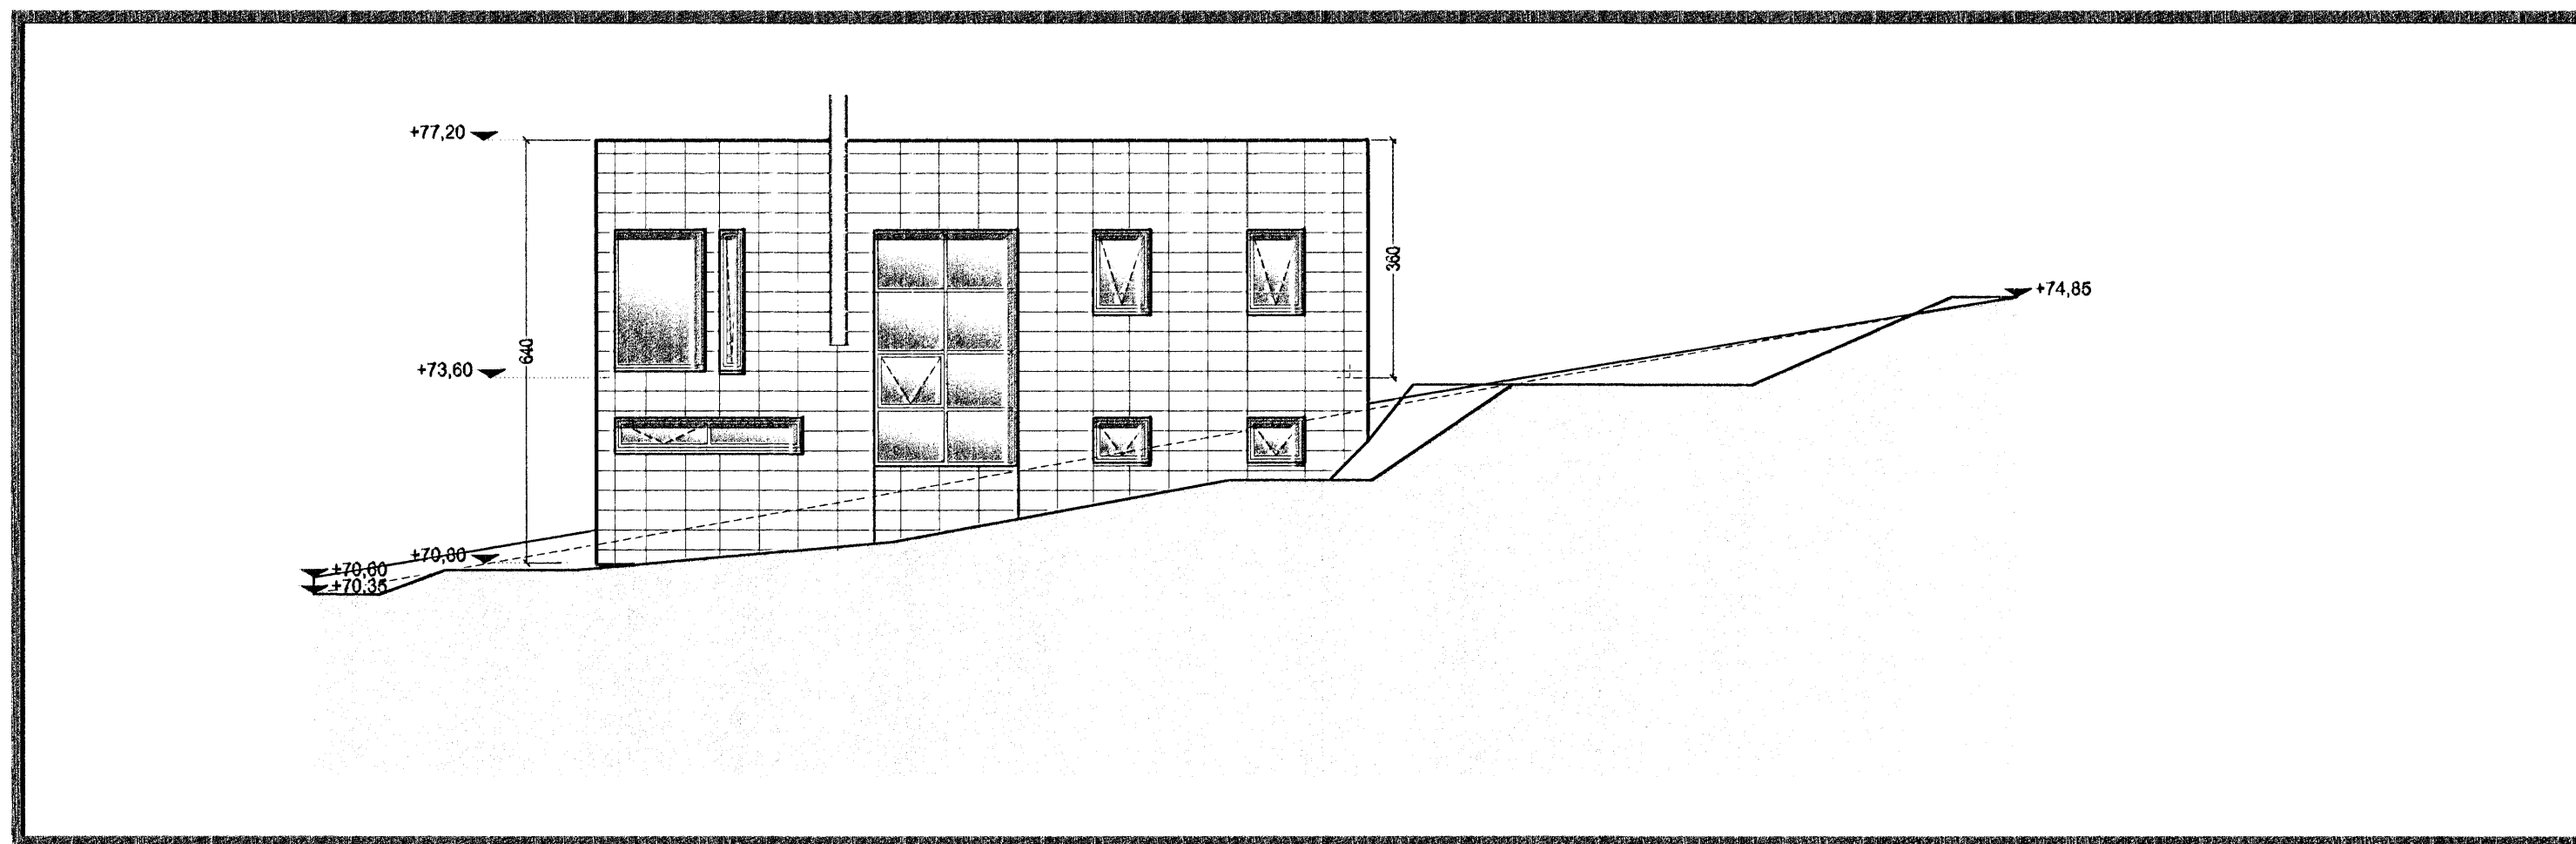

Norð-vestur 1:100

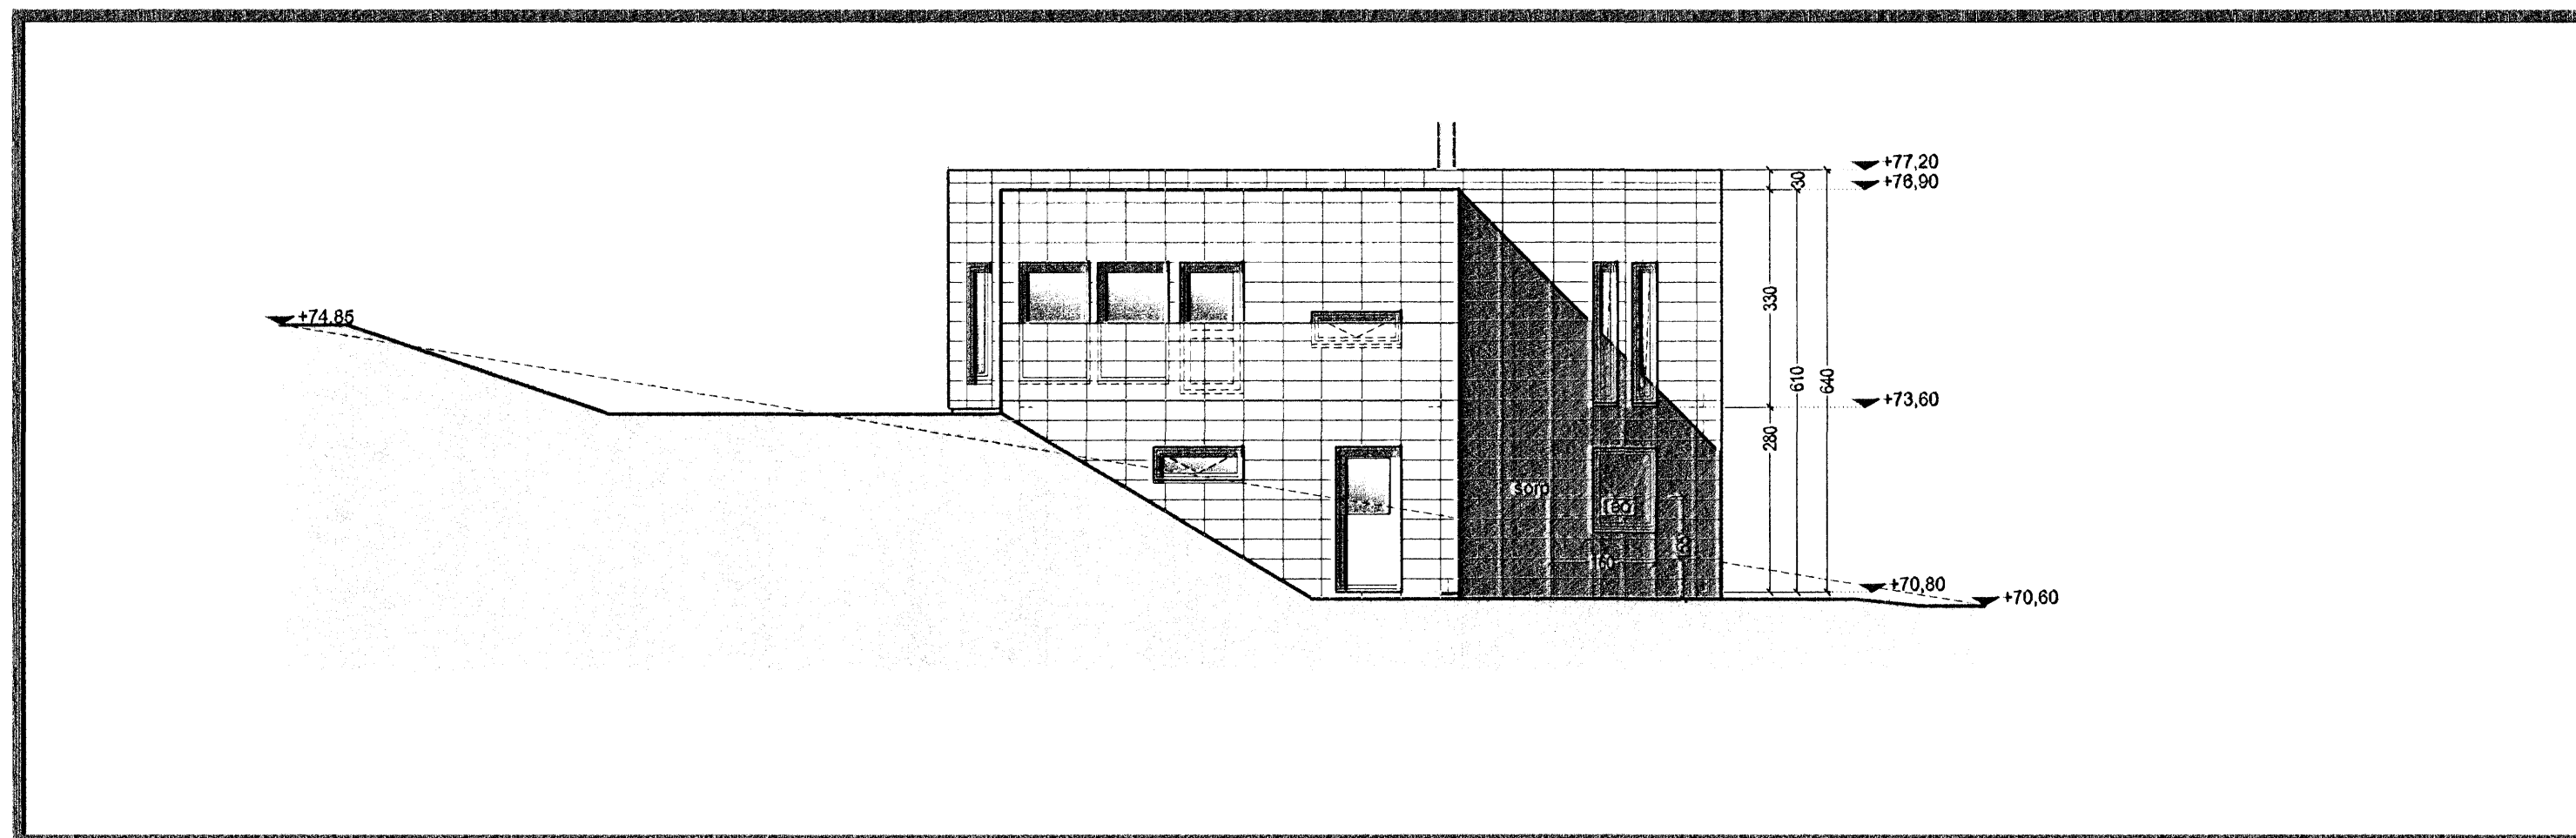

Suð-austur 1:100

- TAKN**
- GN = Gólfhúrfall
  - BN = Þakníðurfall
  - LR = Loftþræsting
  - VLR = Vélknúin loftþræsting
  - PK = Póstkassar
  - NL = Neyðarbjós
  - BO = Björgunarop
  - R = Reykskyngjarl
  - HSL = Handslökkvitæki
  - ÚT = Merktur útgangur
  - BO (with symbol) = Felliðstigi við björgunarop
  - (with symbol) = Brunaslanga
  - (with symbol) = Stigleiðsla
  - (with symbol) = Stigleiðsla út
  - (with symbol) = Stjórnstöð brunaviðvönunarkerfis
  - (with symbol) = Inntak
  - (with symbol) = Bílastaði fyrir fatlaða
  - EI60 = Veggir og hæðaskil
  - EI90
  - A-EI60
  - A-EI120
  - REI60
  - REI120
  - A-REIM120
  - E-CS30 = Hurðir
  - EI-CS30
  - EI-CS60
  - E30 = Gluggar

**BREYTING**

Breyting	Dagsetning	Teiknað	Yfirfarið
1	DD.MM.YY	XXX	XXX
X			



**KRark** Kristinn Ragnarsson arkitekt ehf.  
Suðurlandsbraut 4a - 3. hæð, 108 Reykjavík, Ísland  
S. 564.2255, Fax. 544.4225  
Kt. 581298.3589, www.krark.is, krark@krark.is

Fjólúás 24 Haf  
Hafnarfjörður  
Útlit

Verknúmer:	06072IE	Verkefnastjóri:	MML
Hönnun:	KR	Teiknað:	MES
Yfirfarið:	KR.MML	Samþykkt:	Kristinn Ragnarsson Kt. 120944.2669
Mælikvarði:	1:100	Dagsetning:	21.09.2006
Skrá:	06072IE-A201.dwg	Bláð:	A202

Save: 10.10.2006 15:28:06 Plot: 16.10.2006 13:46:01

Copyright © KRark