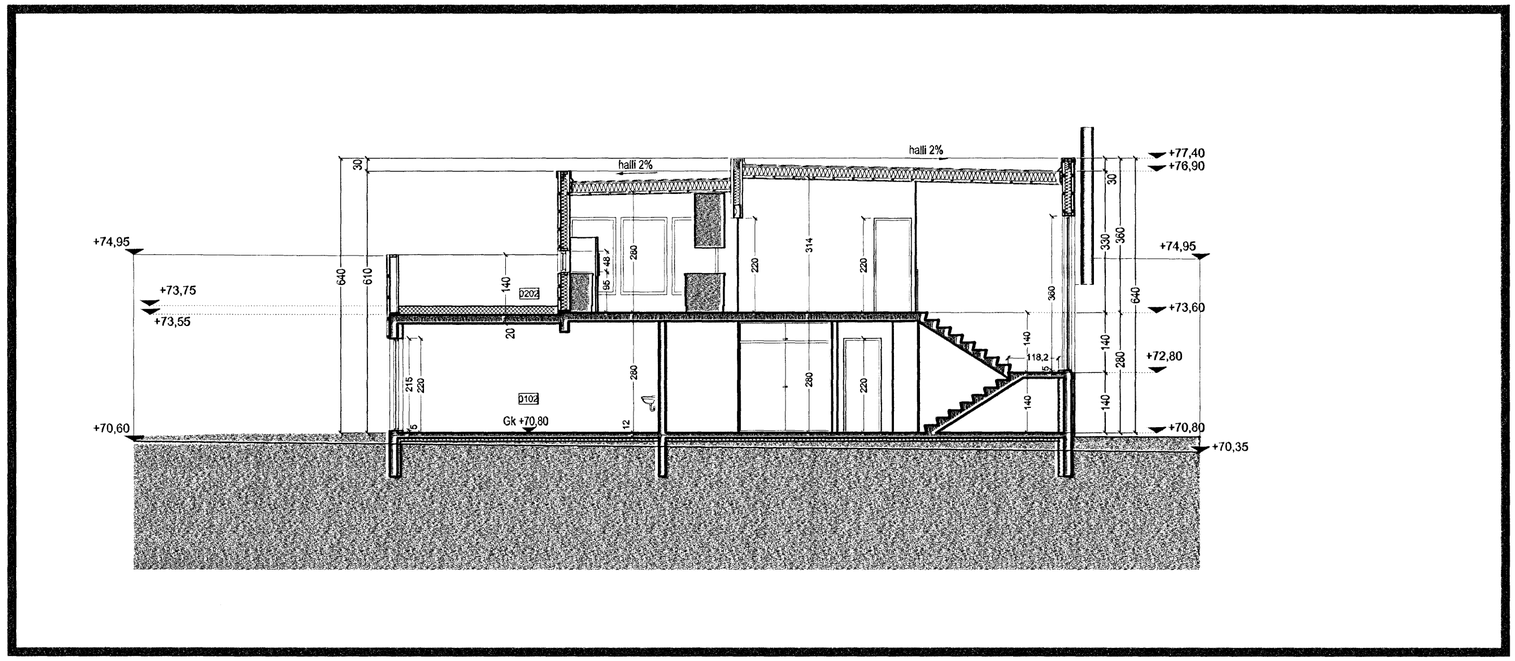

Snið S.1

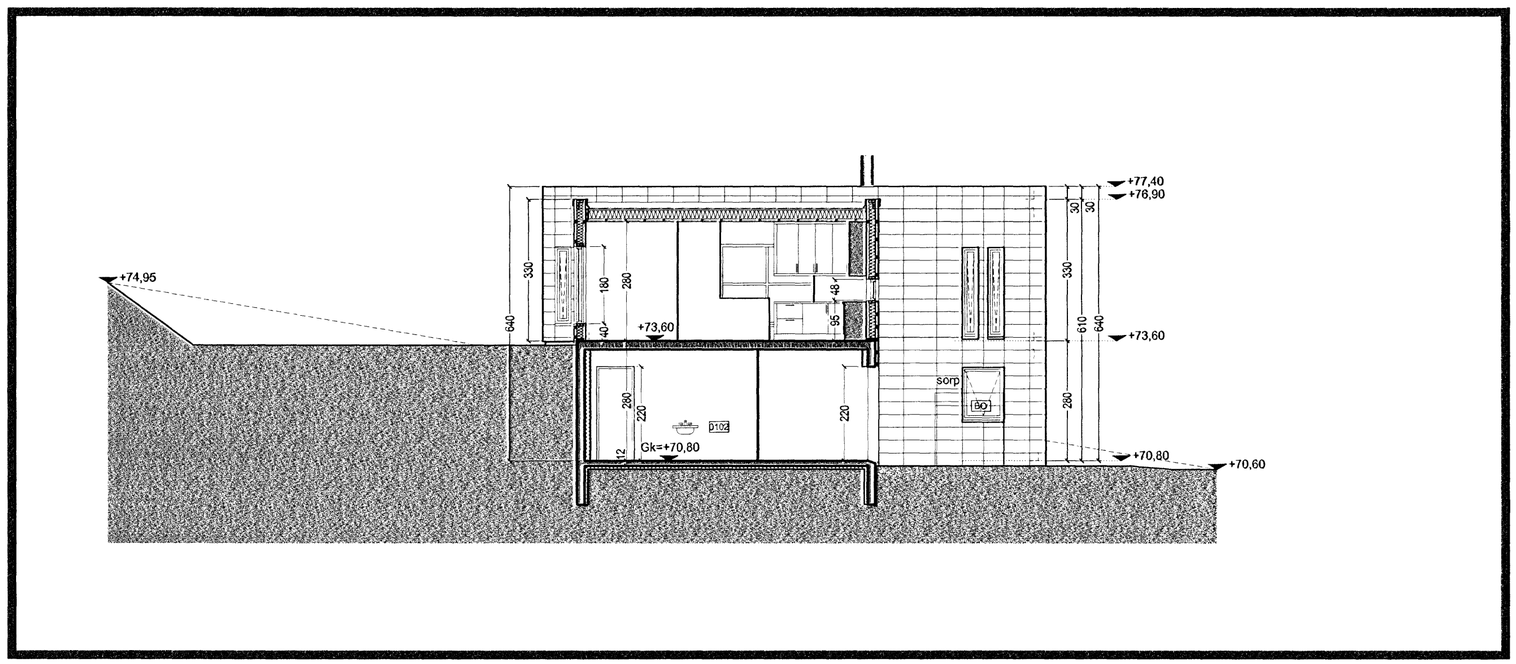

Snið S.2

Samþykkt þann
25 OKT 2006
Byggingafulltrúinn í Hafnarfirði
F.h. Kristjan Pétursson

N

TÁKN

GN	= Gólfniðurfall
ÞN	= Þakniðurfall
LR	= Loftræsting
VLR	= Vélknúin loftræsting
PK	= Póstkassar
NL	= Neyðarljós
BO	= Björgunarop
R	= Reykskynjari
HSL	= Handslökkvitæki
ÚT	= Merktur útgangur
BO	= Feilistigi við björgunarop
	= Brunaslanga
	= Stigleiðsla
	= Stigleiðsla út
	= Stjórnstöð brunaviðvörunarkerfis
	= Inntak
	= Bílastæði fyrir fatlaða

EI60 = Veggir og hæðaskil
EI90
A-EI60
A-EI120
REI60
REI120
A-REIM120

E-CS30 = Hurðir
EI-CS30
EI-CS60

E30 = Gluggar

BREYTING

Breyting	Dagsetning	Teiknað	Yfirfarið
1	DD.MM.YY	XXX	XXX

X

1:100 0 1 2 3 4 5 m

KRark
Kristinn Ragnarsson arkitekt ehf.
Suðurlandsbraut 4a - 3.hæð . 108 Reykjavík . Ísland
S. 564.2255 . Fax. 544.4225
Kt. 581208.3589 . www.krark.is . krark@krark.is

Fjóluás 24 Haf

Hafnarfjördur

Snið

Verknúmer:	06072IE	**Verkefnastjóri:**	MML
Hönnun:	KR	**Teiknað:**	MES
Yfirfarið:	KR.MML	**Samþykkt:**	Kristinn Ragnarsson Kt. 120944.2669
Mælikvarði:	1:100	**Dagsetning:**	21.09.2006
Skrá:	06072IE-A301.dwg	**Blað:**	A301

Plot: 16.10.2006 13:49:33
Save: 10.10.2006 15:28:22

Copyright © KRark