HAFRAVELLIR 6 HAFNARFIRÐI.

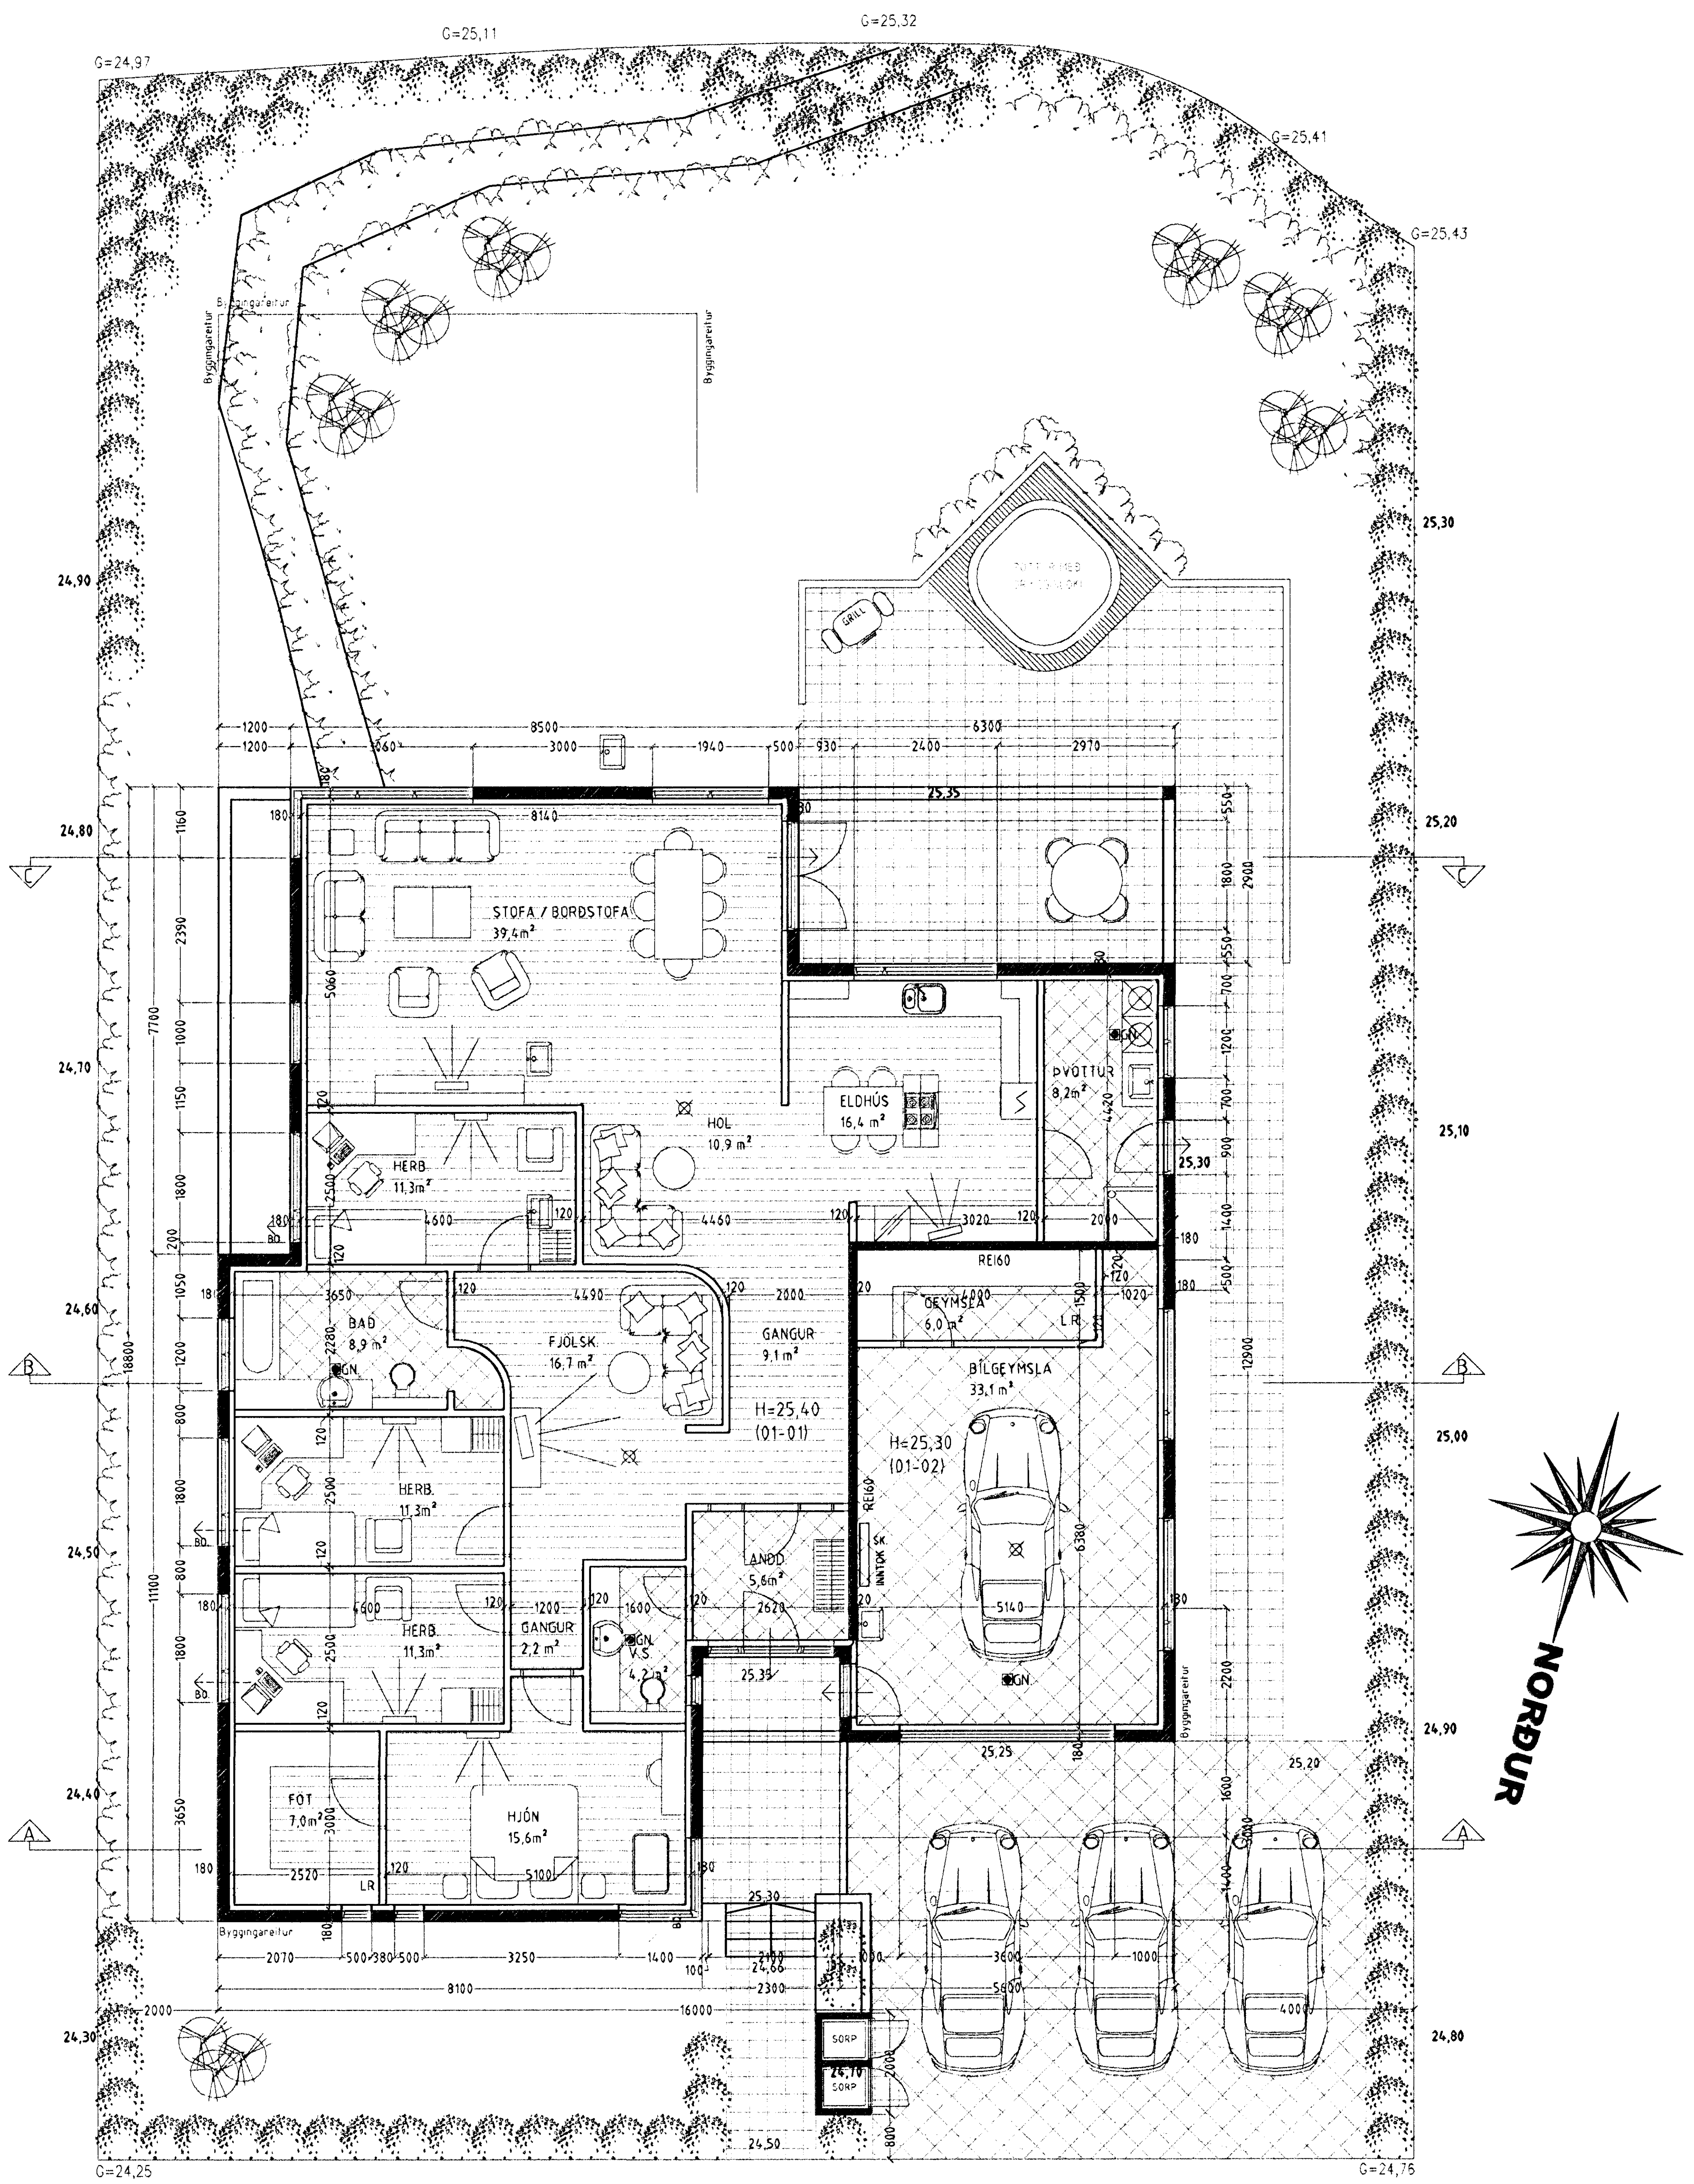

GRUNNMYND 1. HÆÐ MKV. 1:100.

Samþykkt þann

1 8 OCT 2006

Byggingafulltrúinn í Hafnarfirði
F.h. Jón Sigurðsson

Byggingarlýsing / verklýsing:

Húsið eru staðsteypt á hefðbundinn hátt með stálklæddu þaki.
Undirstöður og botnplata eru staðsteyptar á þjappaðri hraunfyllingu og eða á klöpp.
Útveggir staðsteyptir 18 sm. einangrun 100 mm. múrhúð 20 mm. og steinað sem ysta áferð.

Þak, timbursperrur heilklæddar með 25×150 mm borðvið, þakpappi, þakstál. Þakeinangrun 200 mm (steinull).
LR. táknar loftræsting.

Sérstakar skýringar vegna einangrunar:
Botnplata er einangruð með 75 mm einangrunarplasti, veggir sökkla eru einangraðir 50 sm. niður fyrir plötu með 75 mm einangrunarplasti.
Ofan á einangrun gólfplötu skal leggja þolplast (rakasperra).

Steyptir veggir eru sandspartlaðir og málaðir að innanverðu.
Veggir (eldhindrandi) milli einstakra eininga, aðrir en steyptir veggir eru a.m.k. EI60 eldhindrandi veggir.
Hlaðnir EI60 veggir, ekki berandi veggir milli einstakra eininga, eru uppbyggðir sem hér segir:
70 mm hlaðin vikurveggur, múrhúðaður beggja vegna með 15 mm múrhúð.
Léttir EI60 veggir, léttir milliveggir á milli einstakra eininga eru uppbyggðir sem hér segir:
35 × 70 mm blikkgrind fyllt með steinullareinangrun og klæddir beggja vegna með 2×13 mm gifsplötum.

Yfirföll eru á svölum.

Í gluggum er tvöfalt K-einangrunargler (12 mm loftbil í föstum gluggum en 9mm loftbil í opnanlegum gluggafögum og hurðum.
U-gildi (W/m²K) einstakra byggingahluta skulu vera í samræmi við upptalningu hér að neðan:

Þak:	Ti>=18°C	U-gildi: 0,2
Útveggir:	Ti>=18°C	U-gildi: 0,4
Léttur útveggur einangraður í grind:	Ti>=18°C	U-gildi: 0,3
Gluggar (karmar, gler vegið meðaltal, K-gler):	Ti>=18°C	U-gildi: 2,0
Hurðir:	Ti>=18°C	U-gildi: 3,0
Gólf: á fyllingu og að óupphituðu rými.	Ti>=18°C	U-gildi: 0,3
Gólf að útilofti:	Ti>=18°C	U-gildi: 0,2
Útveggir, vegið meðaltal (veggfletir, gluggar og hurðir):	Ti>=18°C	U-gildi 0,85

Að öðru leiti skal miða við að kólnunartölur einstakra byggingahluta séu í samræmi við ÍST EN ISO 6946:1996.

Skýringar vegna eldvarna:

- - -> BO. táknar björgunarop, samkv. reglugerð um brunavarnir og brunamál.

——> Táknar rýmingarleið, samkv. reglugerð um brunavarnir og brunamál.

⊗ Reykskynjari, staðsetjist samkv. teikningu.

LR. táknar loftræsting.
Herbergi og svæði sem liggja að útvegg eru loftræst um opnanl. glugga,
lokuð innrými eru loftræst í gegnum blikk stokka, sjálftrekkjandi eða með vélrænni loftræstingu
eftir því sem við á.

Varðandi frekari málsetningar, sjá sérteikningar aðalhönnuðar í mkv. 1:50.
Séruppdrættir skulu unnir þegar aðaluppdrættir hafa verið samþykktir af byggingaryfirvöldum.

HAFRAVELLIR 6 HAFNARFIRÐI.

Sigurður Þorvarðarson byggingafræðingur bfí.
Teiknistofan Strandgötu 11 220 Hafnarfirði.
STH. teiknistofan ehf. kt. 510298-2769. Kt. aðalhönnuðar: 141250-4189.
Sími: 5651510. Netfang: teiknistofan@simnet.is

Skýringar:	Aðaluppdráttur.
Teikning:	Grunnmynd & Byggingarlýsing.
Mælikvarði:	1 : 100.
Undirskrift:	17/10 06
Blað nr: 1 af 4.	Dagsetning: 25. ágúst 2006.
Breytt:	