


HAFRAVELLIR 6 HAFNARFIRÐI.


Samþykkt þann

18 OCT 2006


Byggingafræðingur b.f.
Fh. Jón Sigurðsson

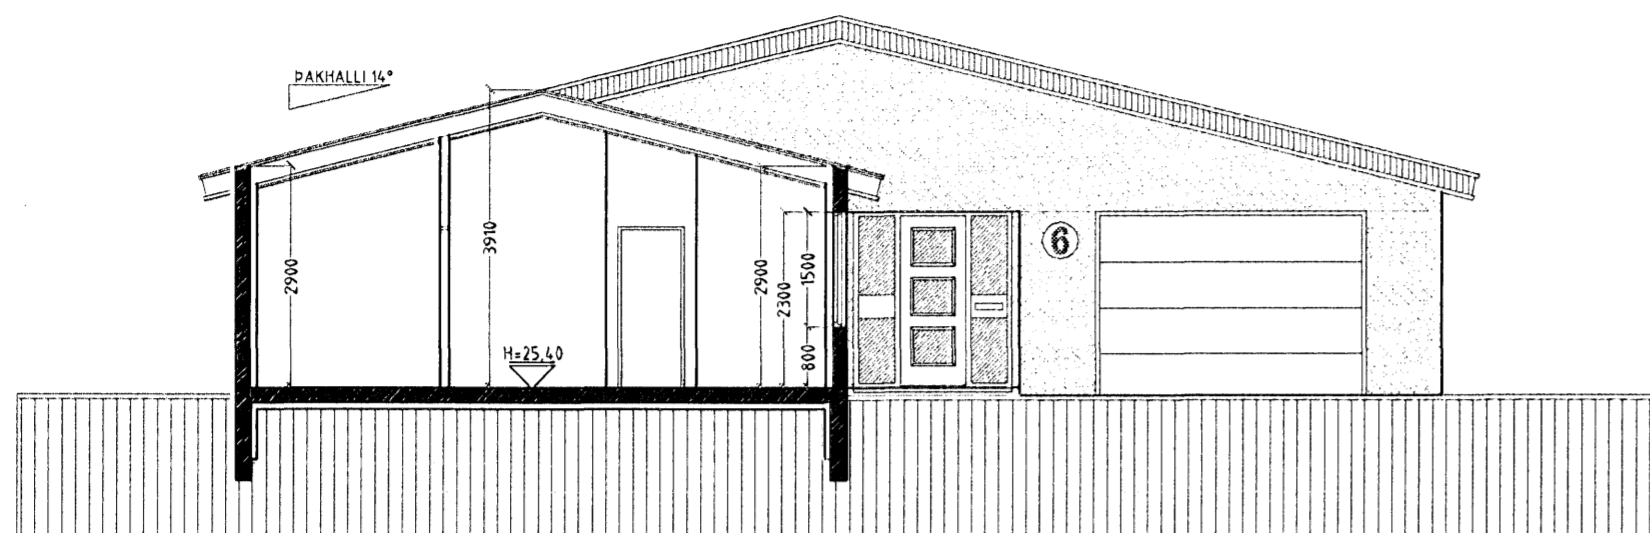


SNID A-A MKV. 1:100.

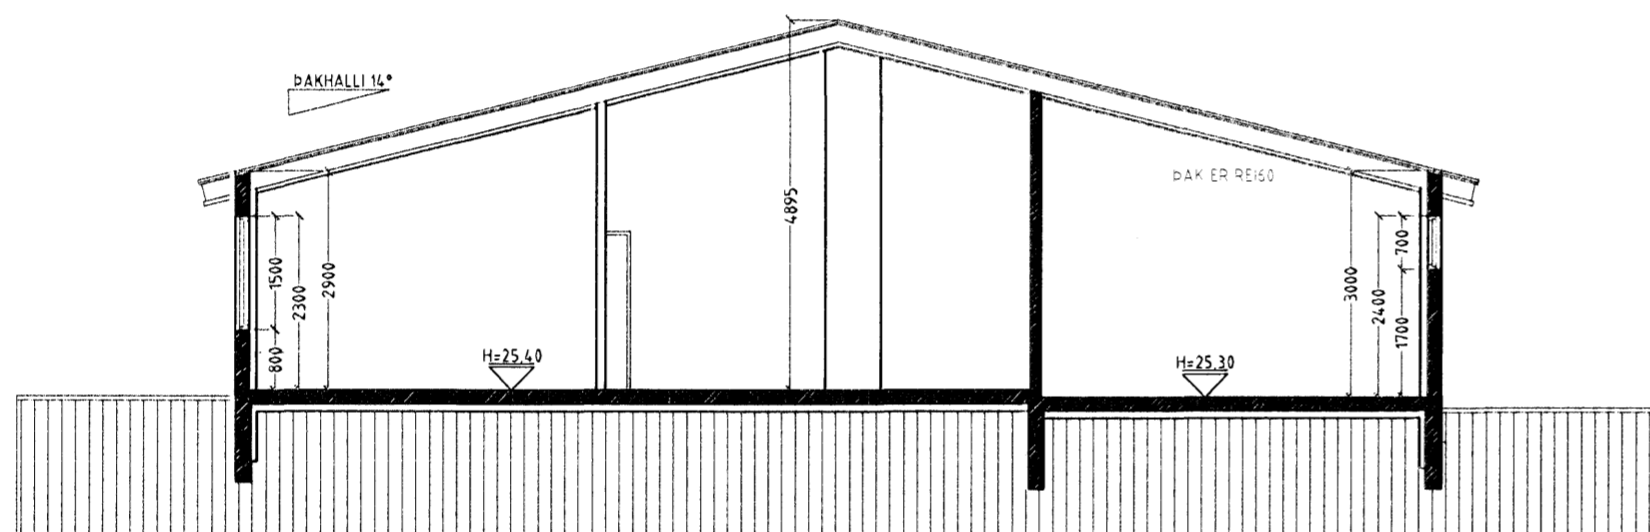

SNID B-B MKV. 1:100.

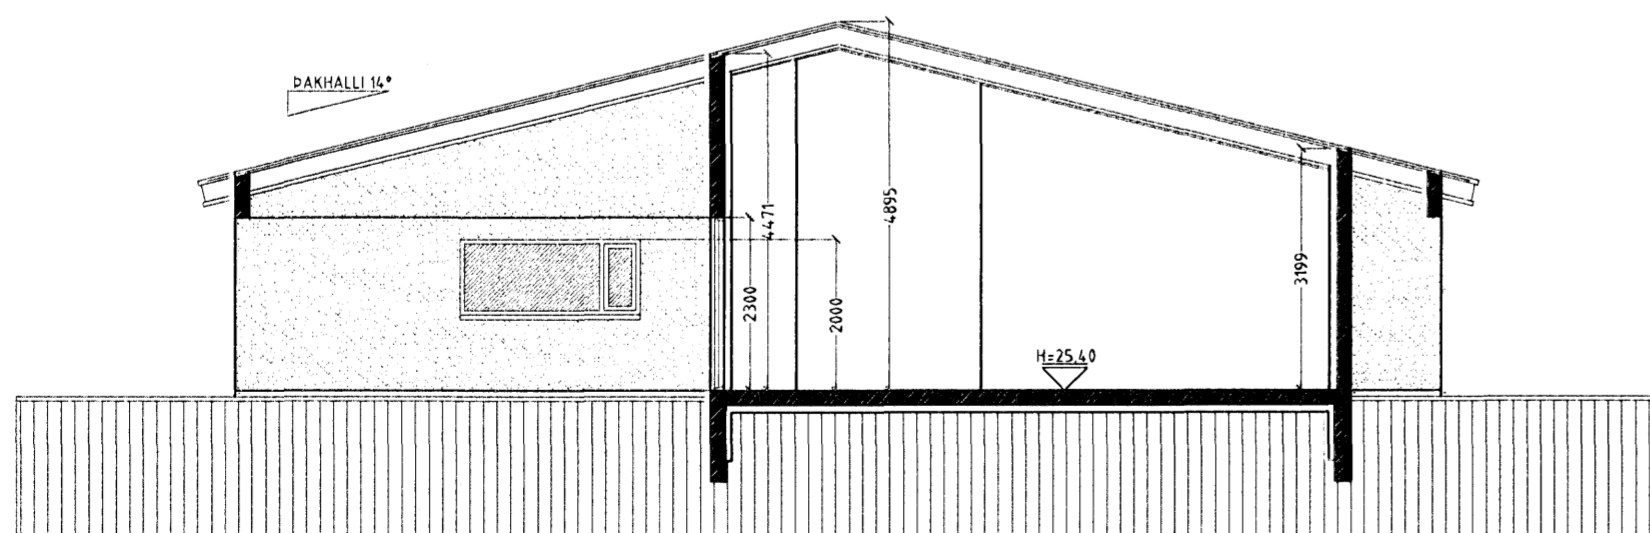

SNID C-C MKV. 1:100.

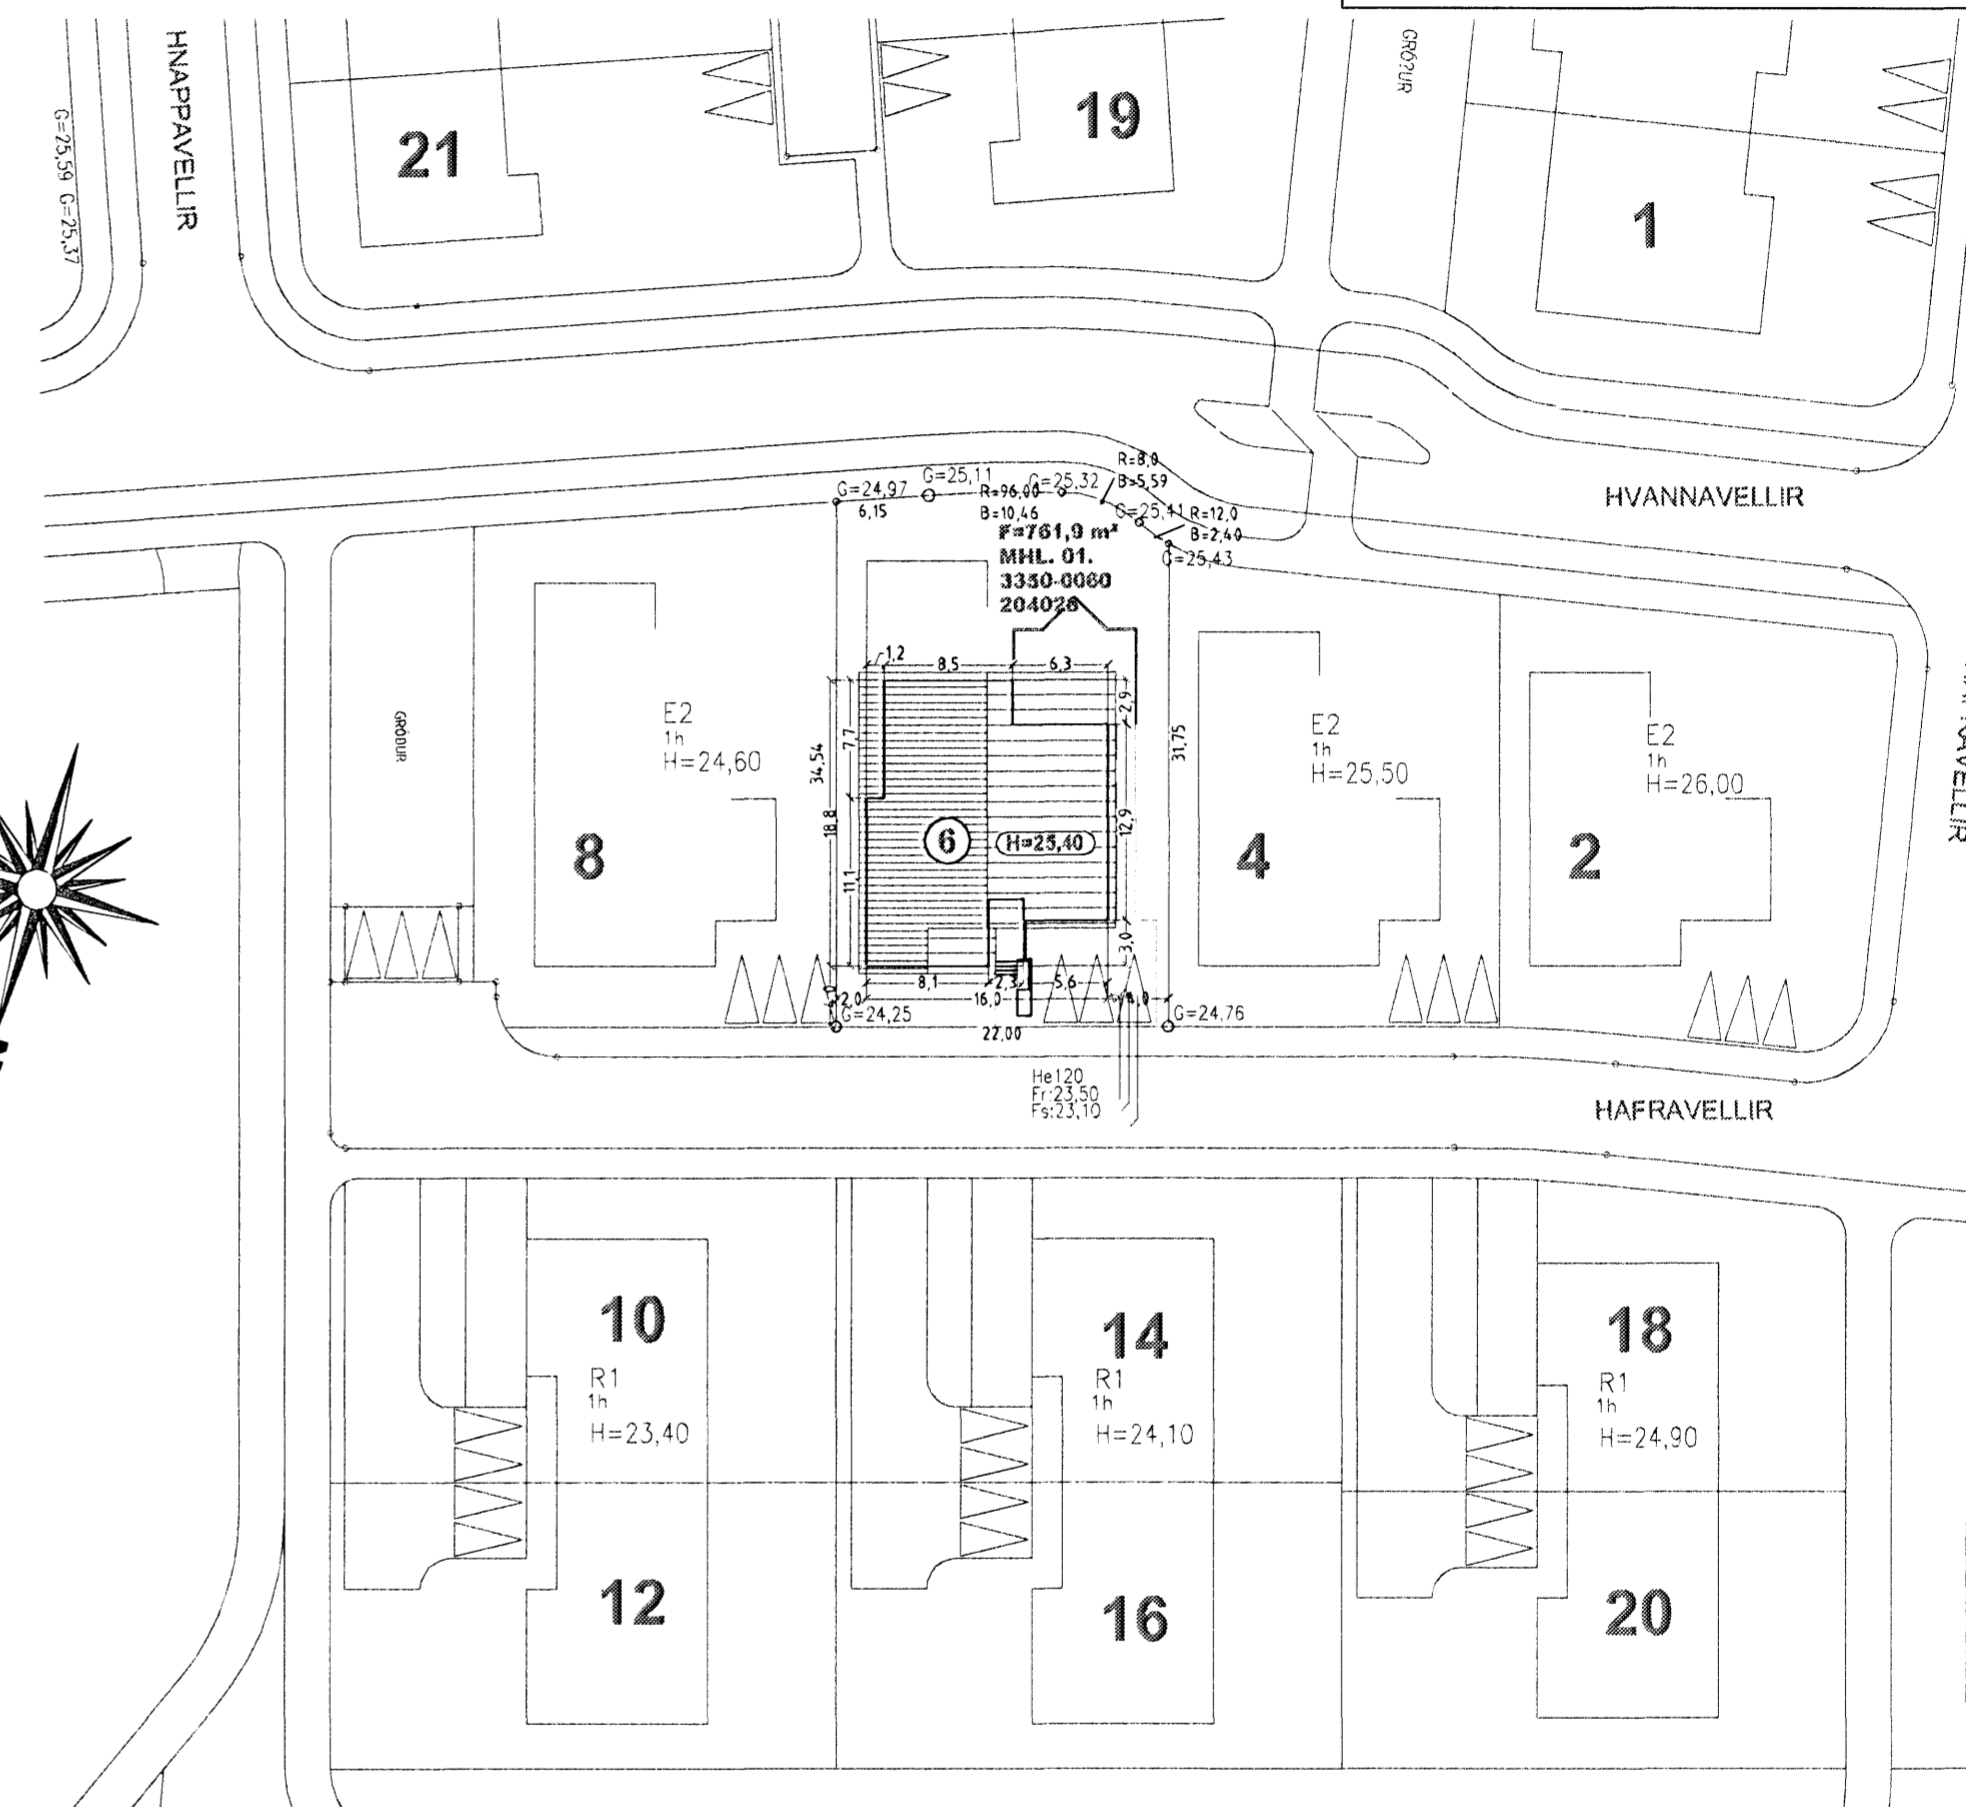

AFSTÖÐUMYND MKV. 1:500.

HAFRAVELLIR 6 HAFNARFIRÐI.

Sigurður Þorvarðarson byggingafræðingur b.f.
Teiknistofan Strandgötu 11 220 Hafnarfirði.
STH. teiknistofan ehf. kt. 510298-2769. Kf. aðalhönnuðar: 141250-4189.
Sími: 5651510. Netfang: teiknistofan@simnet.is

Skýringar:	Aðaluppdráttur
Teikning:	Snid A-A, B-B, C-C & afstöðumynd
Mælikvarði:	1:100 / 1:500
Undirskrift:	<i>[Signature]</i>
Blad nr: 2 af 4.	Dagsetning: 23 ágúst 2006.
Breytt:	

Varðandi frekari málsetningar, sjá sérteikningar aðalhönnuðar í mkv. 1:50.
Séruppdrættir skulu unnir þegar aðaluppdrættir hafa verið samþykktir af byggingaryfirvöldum.