



Frágangur & lóðmörkum í samræði við lóðarhafa.

22.00

F=657.6m<sup>2</sup>

L=24,65

L=23,85

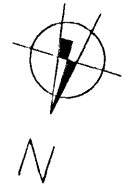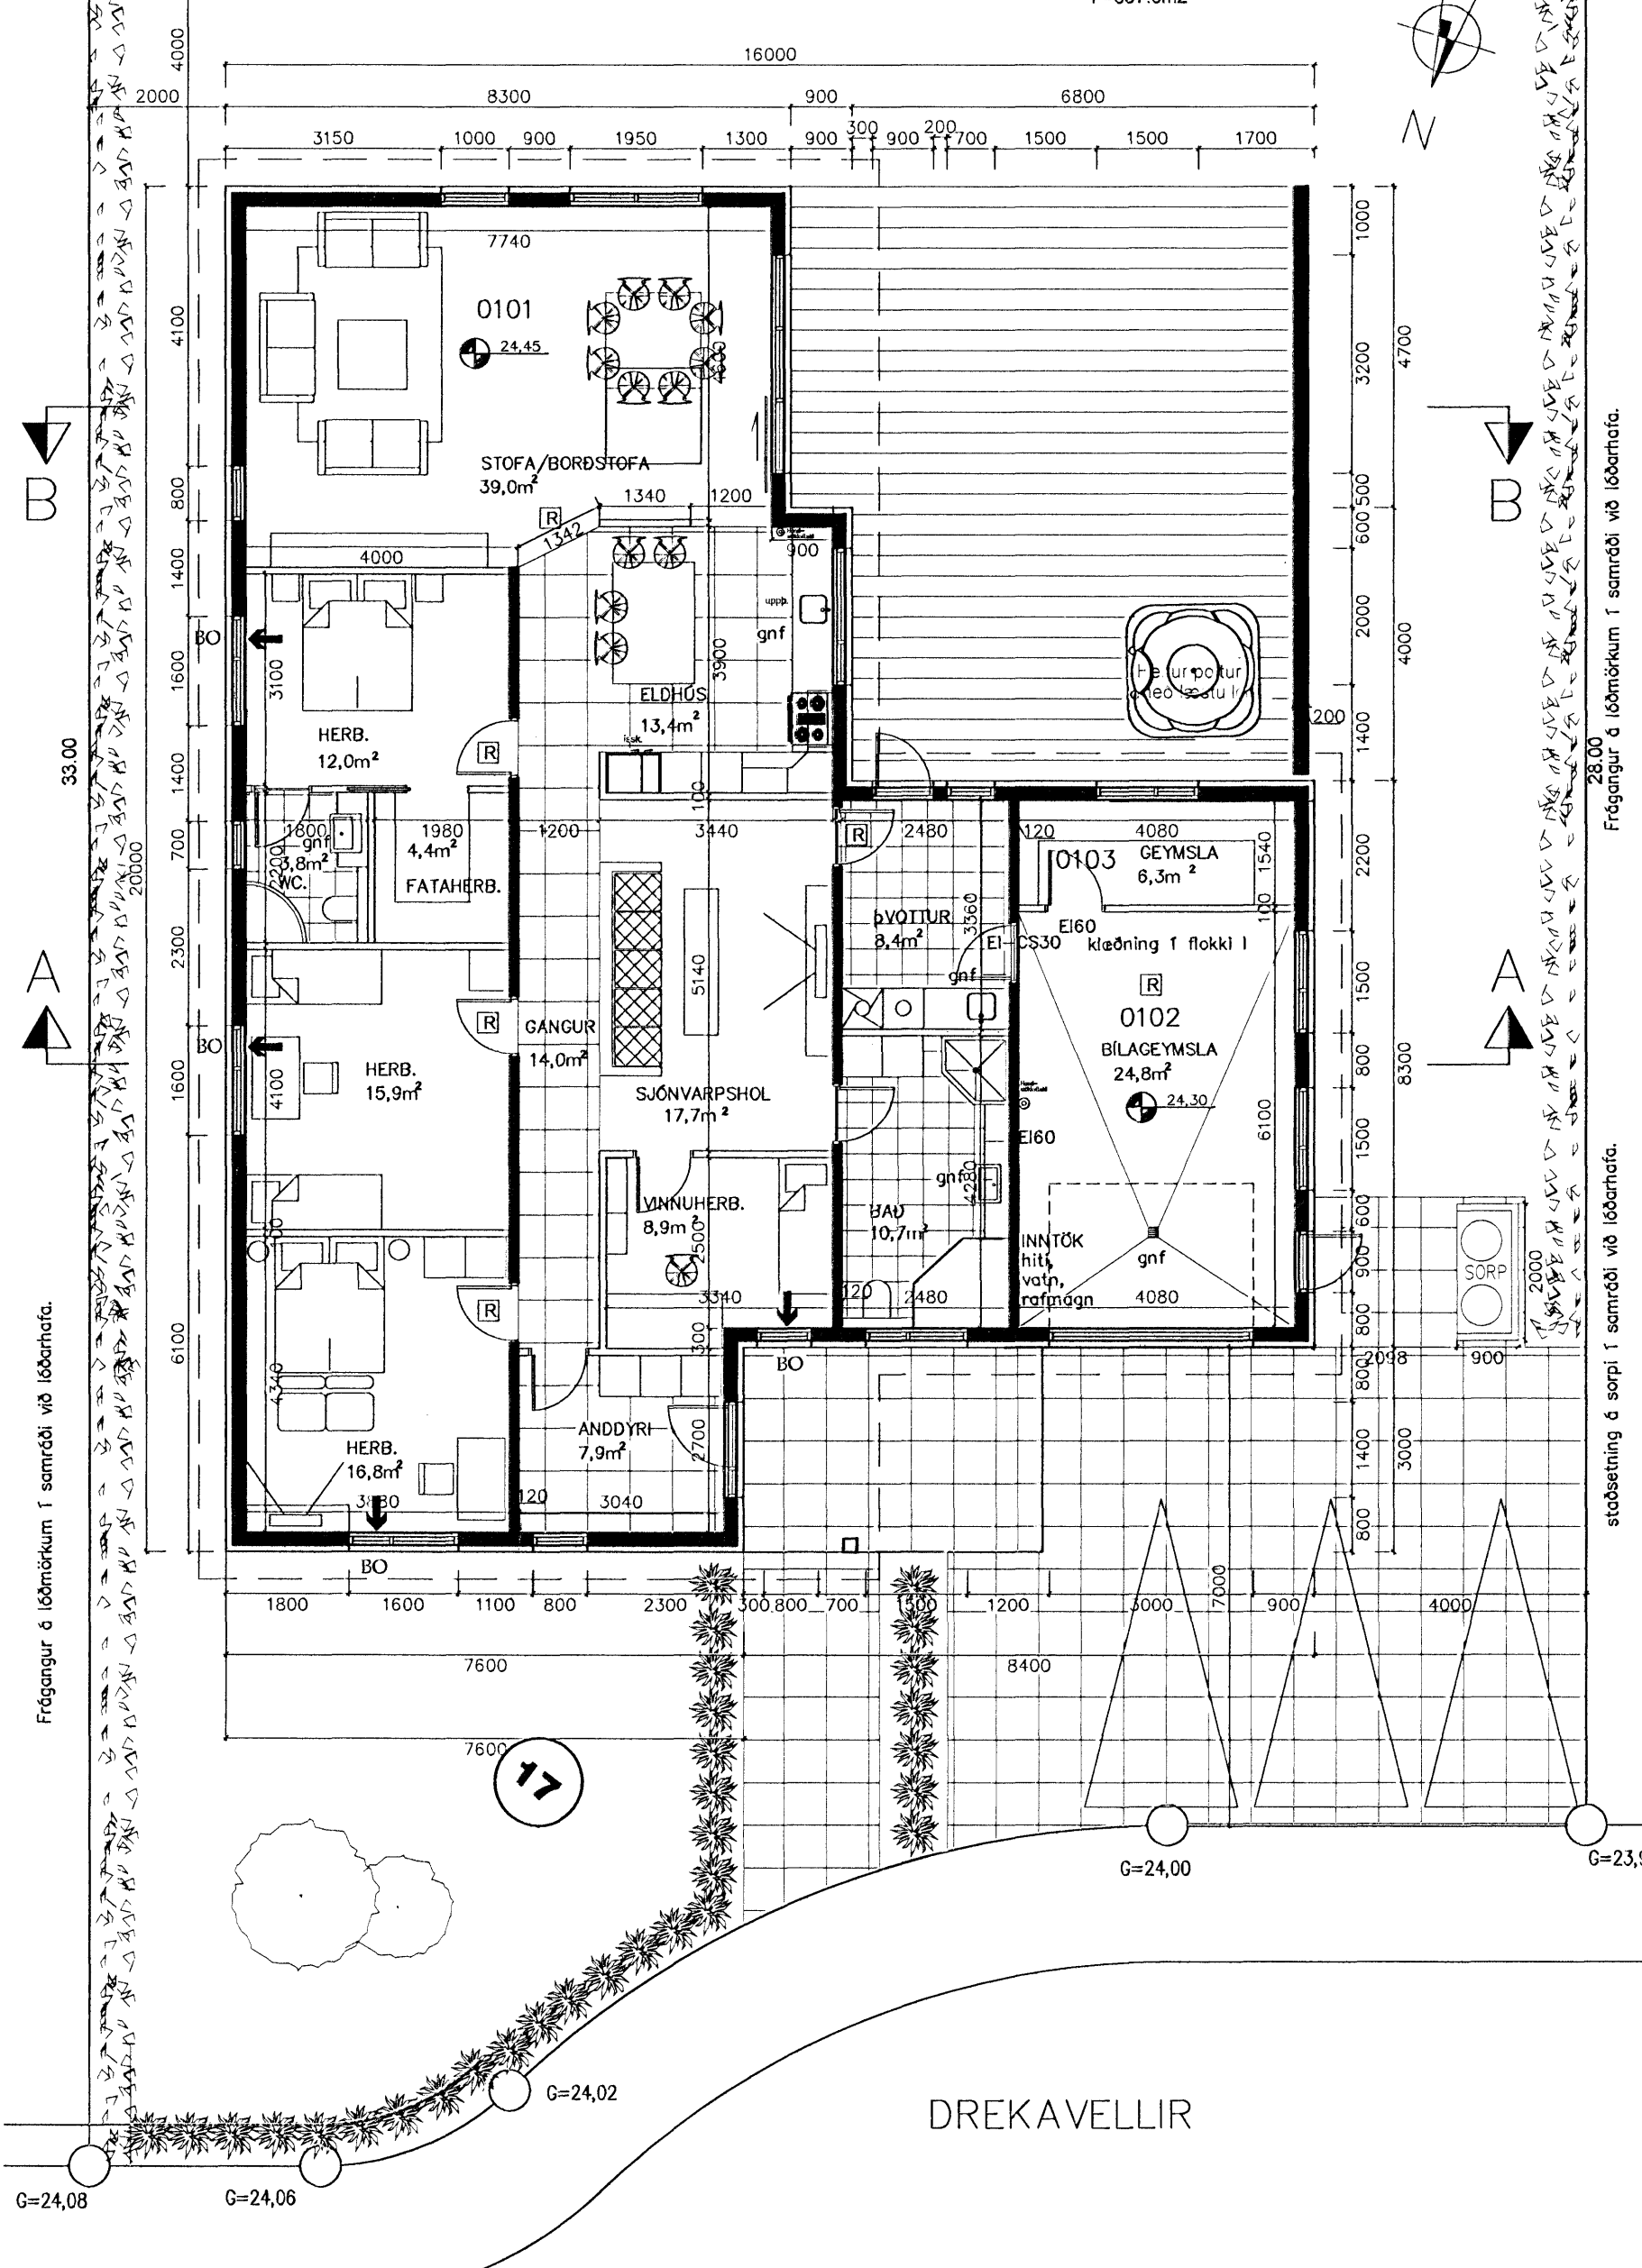

Frágangur & lóðmörkum í samræði við lóðarhafa.


stobsetning & sorpi í samræði við lóðarhafa.



Samþykkt þann

18 OKT 2006

Byggingafulltrúinn í Hafnarfirði  
F.h. Kristján Þórarinnsson

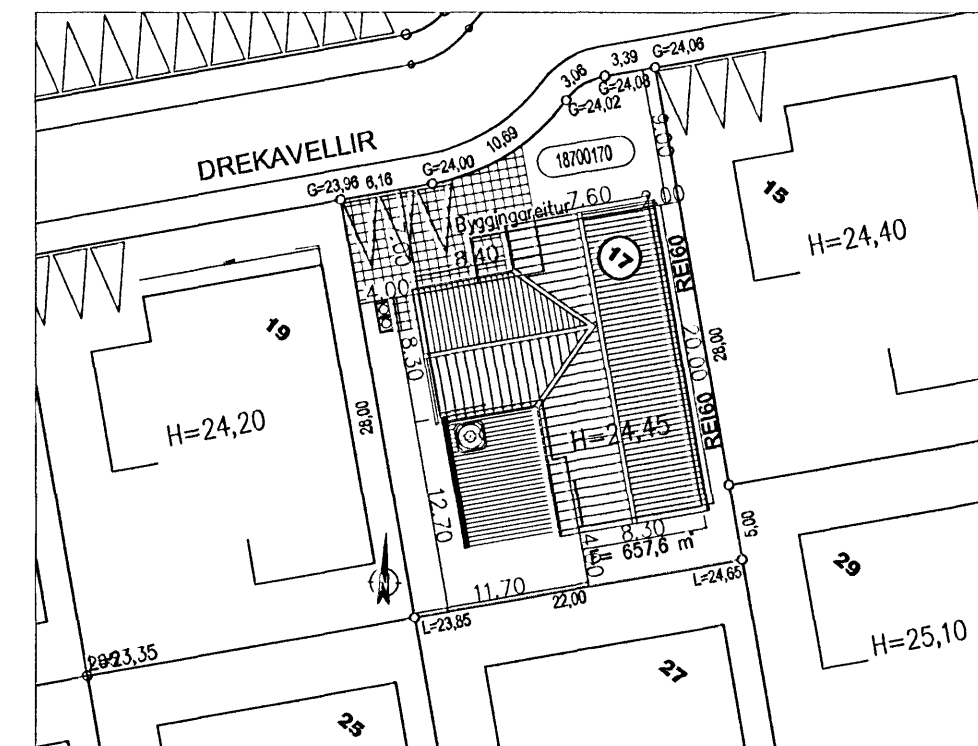

AFSTÖÐUMYND 1:500

GRUNNMYND 1:100

Dags: 14.09.2006	Breytingar: Hákkun á hæðarkóta	Nr:1	Nafn: FÓ
 <b>meter Verkfræðistofa ehf</b> Síðumúli 1 108 Reykjavík Sími: 5678922 Gsm: 8940059 meter@meter.is www.meter.is			
DREKAVELLIR 17, 221 HAFNARFJÖRÐUR			
GRUNNMYND OG AFSTÖÐUMYND			
TÖLVUSKRÁ 210-221-DREKAVELLIR 17	HANNAÐ FÓ/VG	TEIKNAD FÓ/VG	YFIRFARID FÓ
SAMÞYKKT Stefán Arnason 0203464269	TEIKNING NR. 210-A1	MKV. 1:100/1:500	ÓTGÁFA 02
Fríðrik Ólafsson 2303592459	DAGS. 23.06.2006	VERK NR. 210	