

Samþykkt þann
18 OKT 2006

Byggingatultrúinn i Hafnarfirði
Eh. Kristján Þorarinsson

BYGGINGARLÝSING:

Byggt er einbýlishús á einni hæð. Aðalbyggingarefni er steinsteypa. Húsið verður einangrað að utan, mýrhúðað og hraunað að utan eftir ímúr mýrkerfi, 100mm steinull.

ÞAK

Loftaplaða er steypt að hluta, þar er þakvirkid uppstólað. Yfir stofu og bílgeymslu er þakviki tekið upp. Burðarvirkir eru sperrur, 48X223 mm, sem hvíla á útveggjum og límréssbita. Yfir steyptri plötu er einangrað með 200 mm steinull. Sperrubák er einangrað með 200 mm þakull. U-gildi 0,2 W/m². Loftunarbil 25 mm er fyrir ofan einangrun. Þakið er klætt að ofan með þakpappa, borðaklæðningu og að lokum klætt með þakstáli. Þakhalli er 17°. Rennur verða utanáliggjandi á þakkanti.

ÚTVEGGIR:

Útveggir eru staðsteyptir 180 mm, einangraðir að utan með 100 mm steinull og perlupússaðir með grófri áferð eftir ímúr mýrkerfi. Að innan eru allir steyptir veggir sandspartlaðir og málaðir. Aðrir innveggir í húsi eru úr trégrind 45x70mm og klæddir með tvöföldum 13mm gisplöt.

SÖKKLAR:

Sökklar eru staðsteyptir með steyptri plötu og grundaðir á hraunfyllingu. Einangra skal undir botnplötu og utan á sökkla með 75 mm polystyrene eða öðru jafngildu efni.

LAGNALEIÐIR:

Skóplagnir eru með hefðbundnum hætti undir botnplötu. Neysluvatn er lagt í gólf rör í rör. Gólfshiti er í botnplötu.


GLER:

K-Gler er í gluggum


SORPGEYMSLA:

Sorpgeymsla er úr steyptri einingu með tréhurð að framan.

R staðsetning á reykskynjara. Handslökkvitækjum skal koma fyrir í húsinu og bílgeymslu í samráði við eldvarnareftirlit.

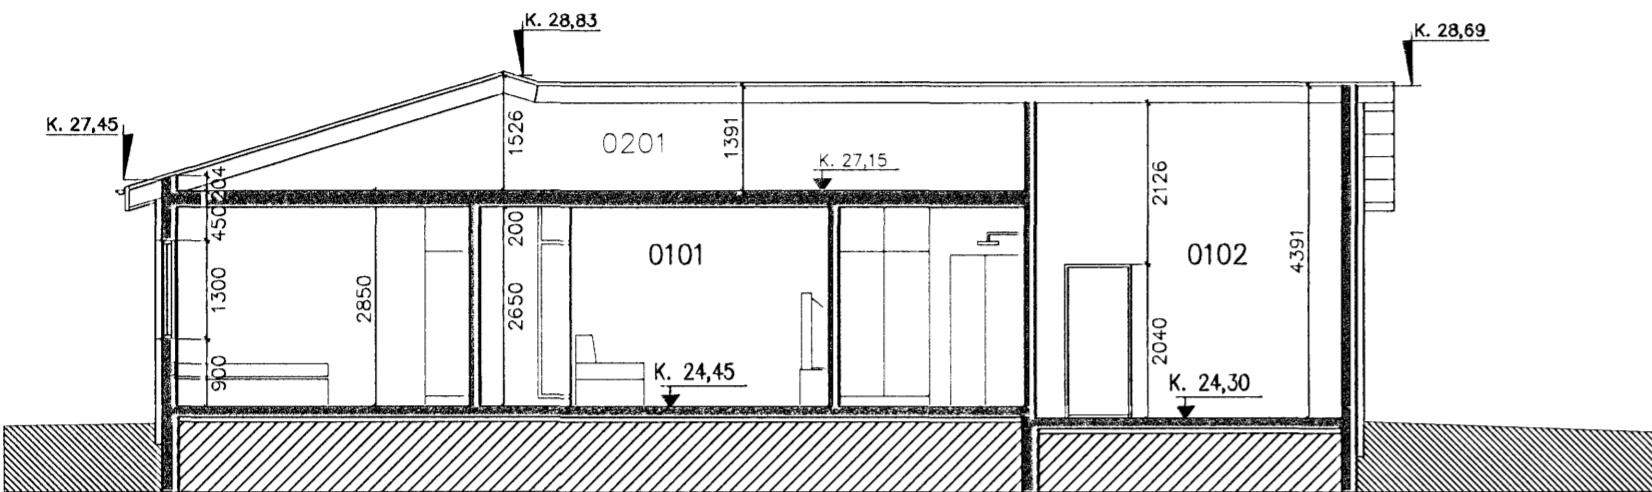

Snið A-A í herbergi, gangi, sjónvarpsholi, baði og bílageymslu 1:100

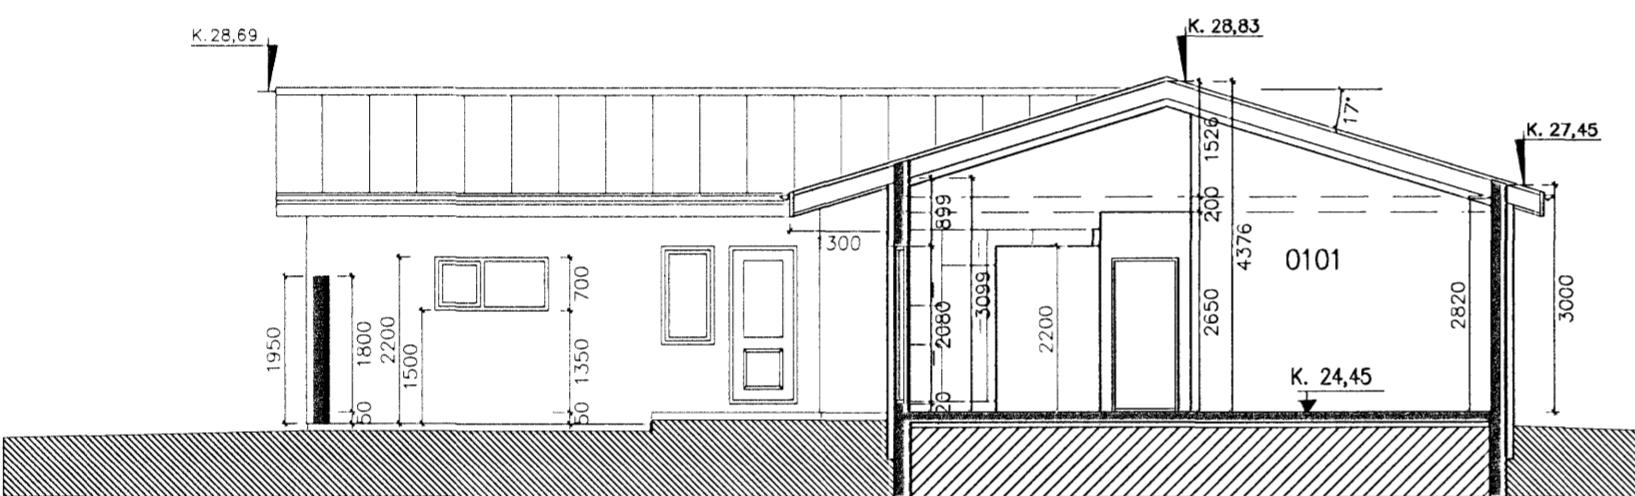

Snið B-B í borðstofu og stofu 1:100

KÖLNUNARTÖLUR w/m² C

ÚTVEGGIR	0,40
ÞAK	0,20
GÓLF	0,30

VEGIÐ MEÐALTAL:

GLUGGAR, KARMAR OG GLER 0,30

BRÜTTÓ RÚMMÁL: 995,5 m³

BYGGÐUR FLÓTUR: 231,4 m²

NÝTINGARHLUTFALL HÚS 231,4/LÓÐ 657,6 = 0,35

Dags: 14.09.2006	Breytingar: Hækjun á heðarkóta	Nr: 1	Nafn: FÓ

meter Verkfræðistofa ehf
Síðumúli 1
108 Reykjavík

Sími: 5678922
Csm: 8940059
meter@meter.is
www.meter.is

DREKAVELLIR 17, 221 HAFNARFJÖRÐUR

SNIÐ A, SNIÐ B, SKÝRINGAR OG BYGGINGARLÝSING

TÖLVUSKRÁ 210-221-DREKAVELLIR 17	HANNAD FÓ/VG	TEKNAD FÓ/VG	YFIRFARIÐ FÓ	ÓTGÁFA 02
SAMPÝKKT Stefán Árnason 0203464269	S. Þor	TEKNING NR. 210-A2	MKV. 1:100	BLAD NR. A-02
Fridrik Ólafsson 2303592459		DAGS. 23.06.2006	VERK NR. 210	