





Samþykkt þann

18 OKT. 2006


Byggingafulltrúinn í Hafnarfirði  
F.h. Kristján Þórásson

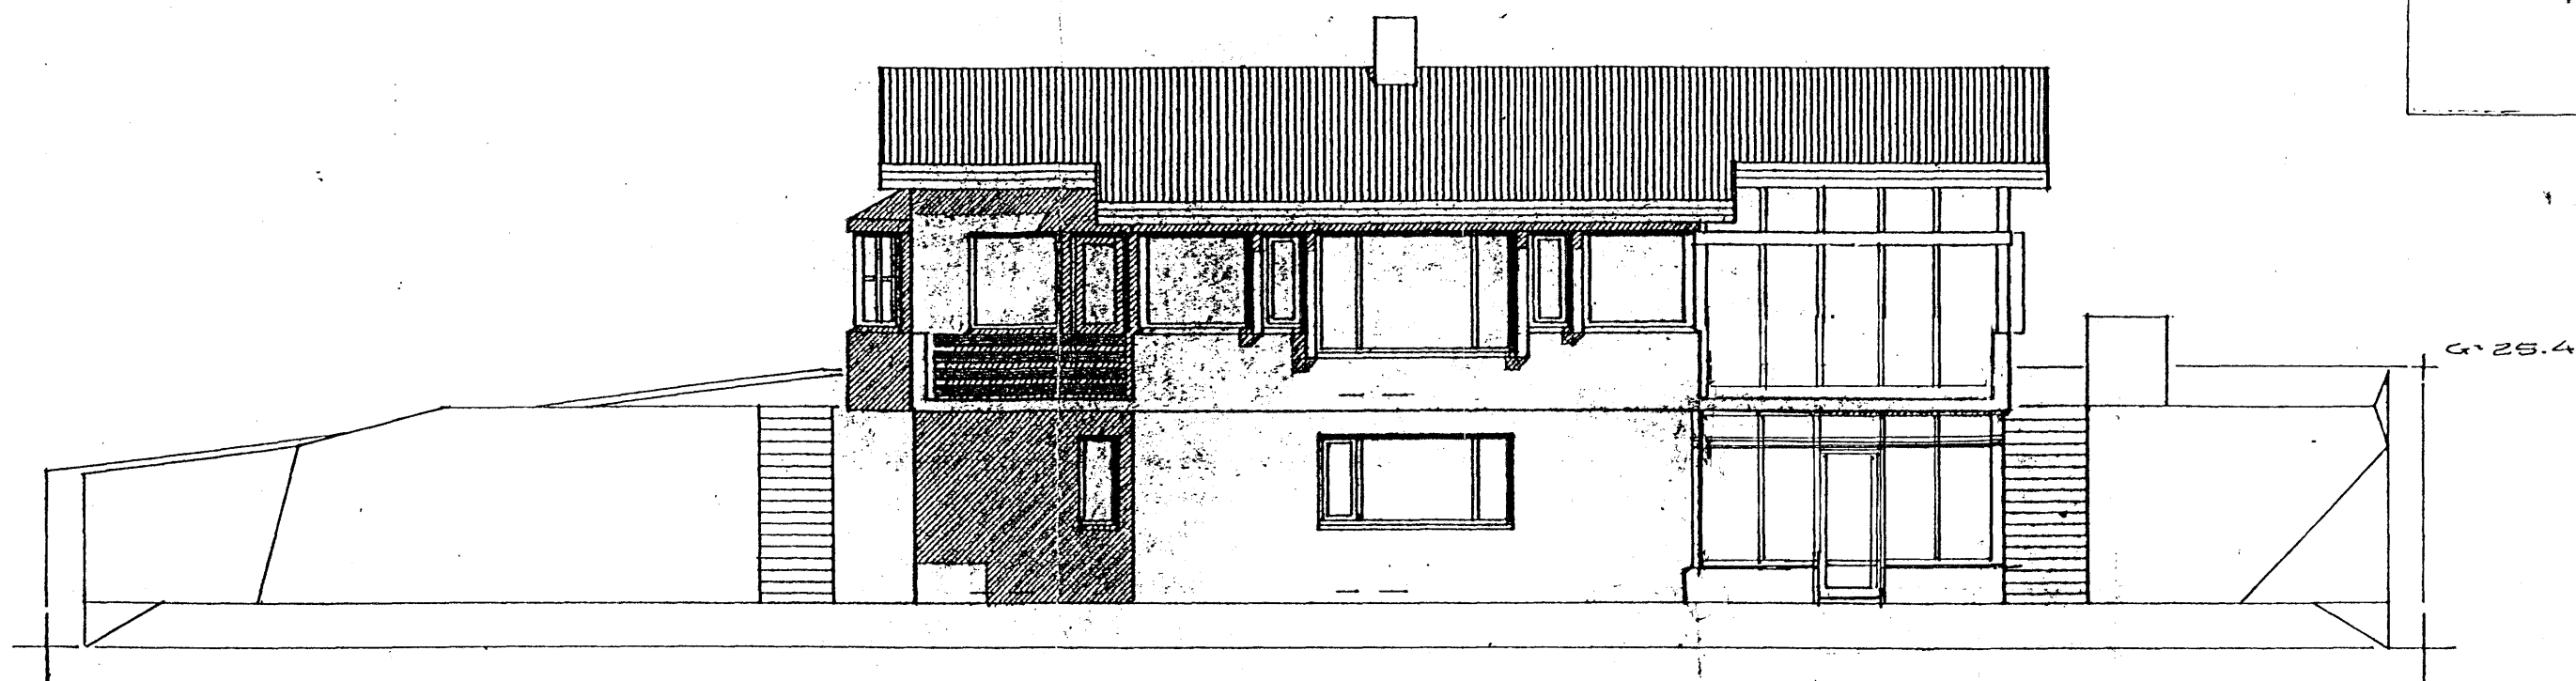


SÚÐVESTURHLÍÐ

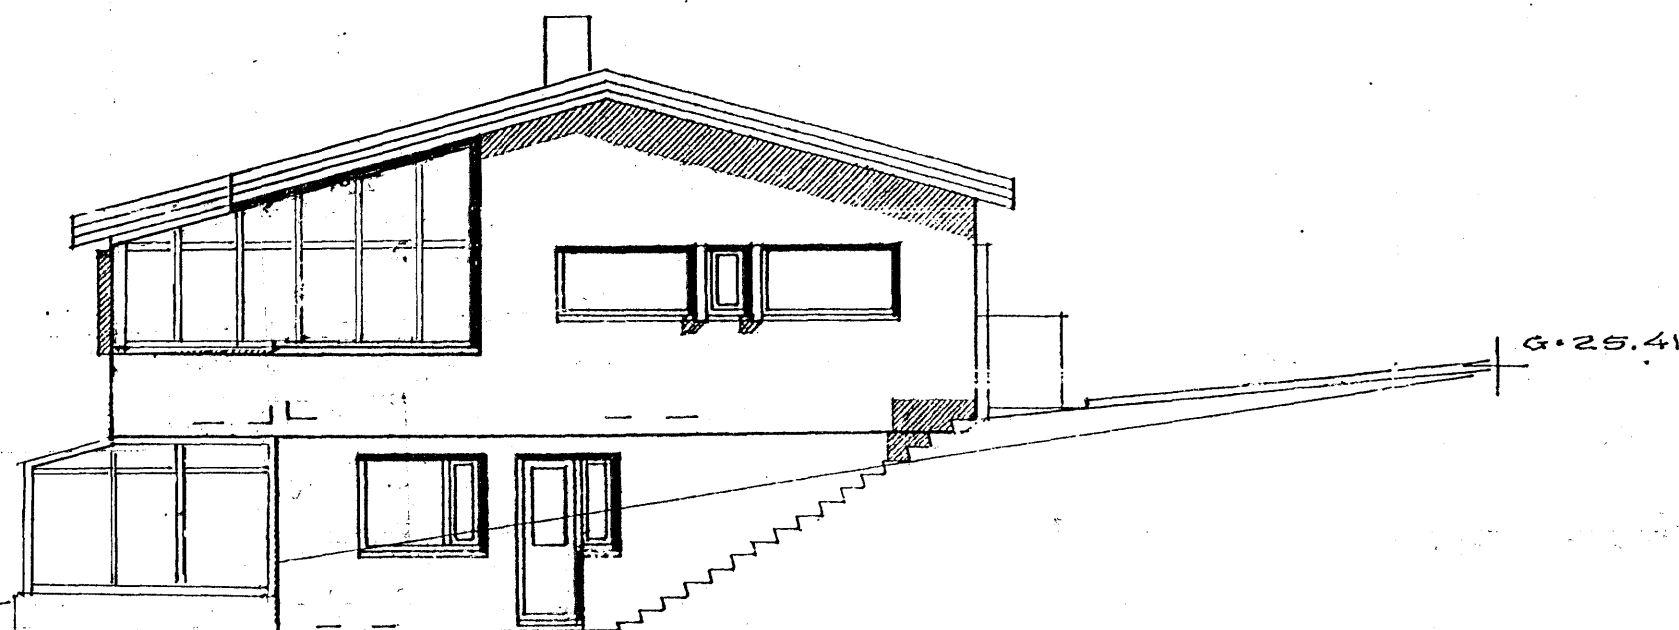

SÚÐAUSTURHLÍÐ

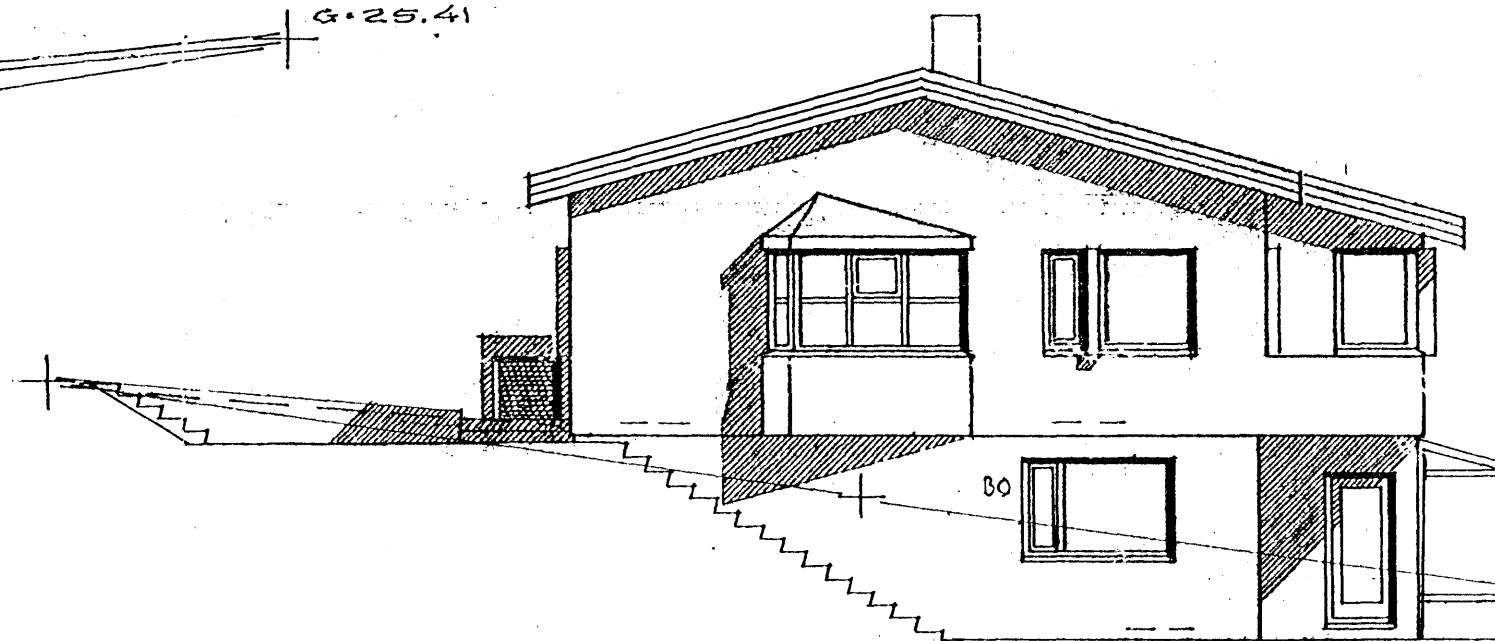

NORÐVESTURHLÍÐ

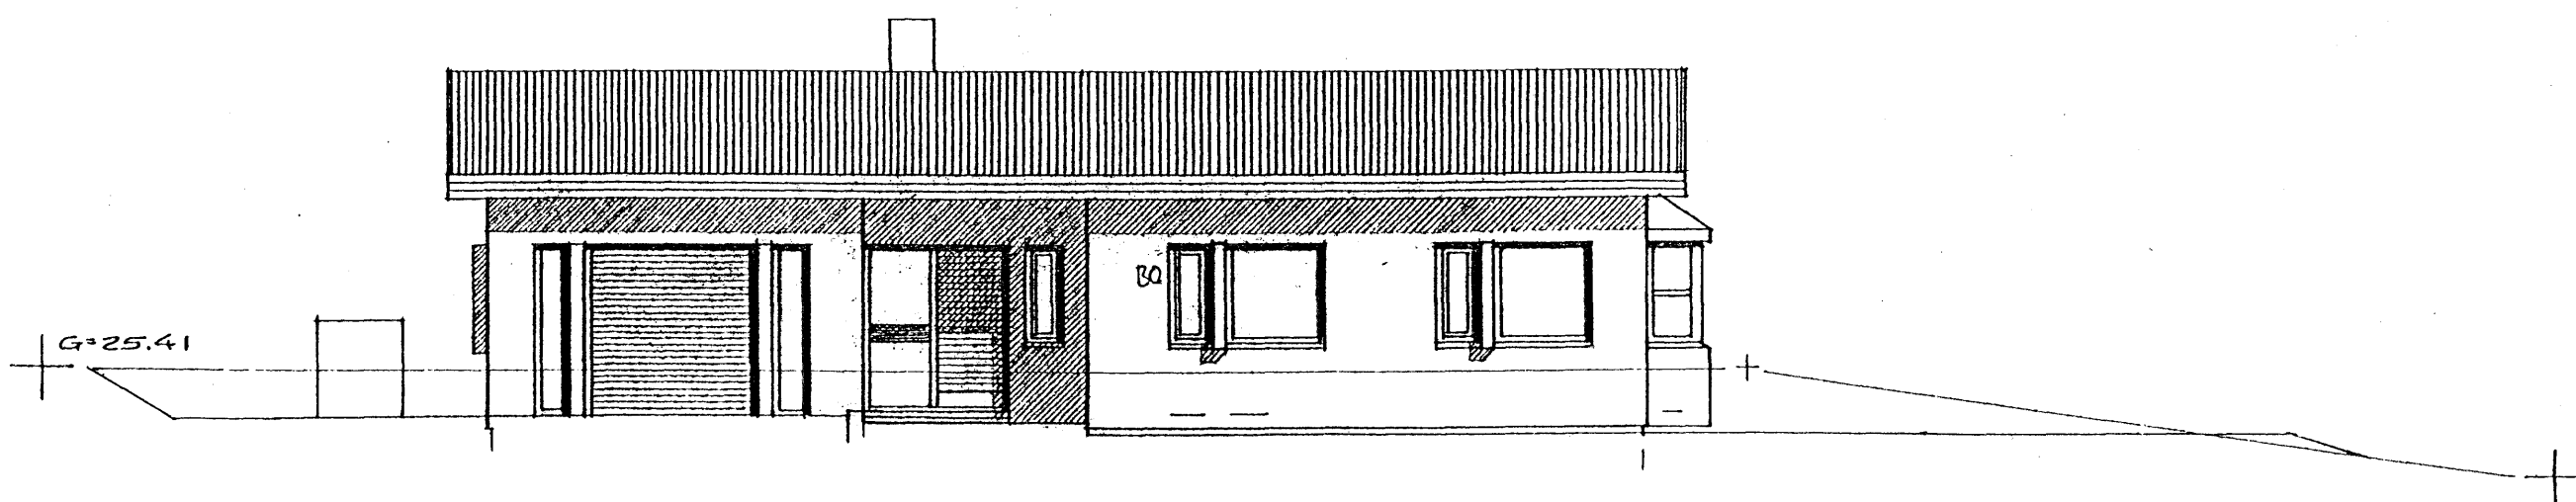

NORÐAUSTURHLÍÐ

Burknaberg 4 - Hafnarfirði	VERK:	0609
Aðaluppdráttur	KVARÐI:	1:100
Útlitstekningar	DAGSI:	28.09.06
	TEIKN:	AGE
	SKRÁ:	teiknihausar burknaberg 4 dwg.dwg

**llmávar**  
Teiknistofa

HUGRÓN ÞORSTEINSDÓTTIR ARKITEKT

MÁVAHLÍÐ 11 105 REYKJAVÍK

SÍMAR 557 80 99 & 862 60 99

NETFANG [llmavar@llmavar.is](mailto:llmavar@llmavar.is)  
VEFFANG <http://www.llmavar.is>

HUGRÓN ÞORSTEINSDÓTTIR ARKITEKT

110972-3429 *Hugrónn Þórásson*