




ÚTLIT SUÐUR
1:100

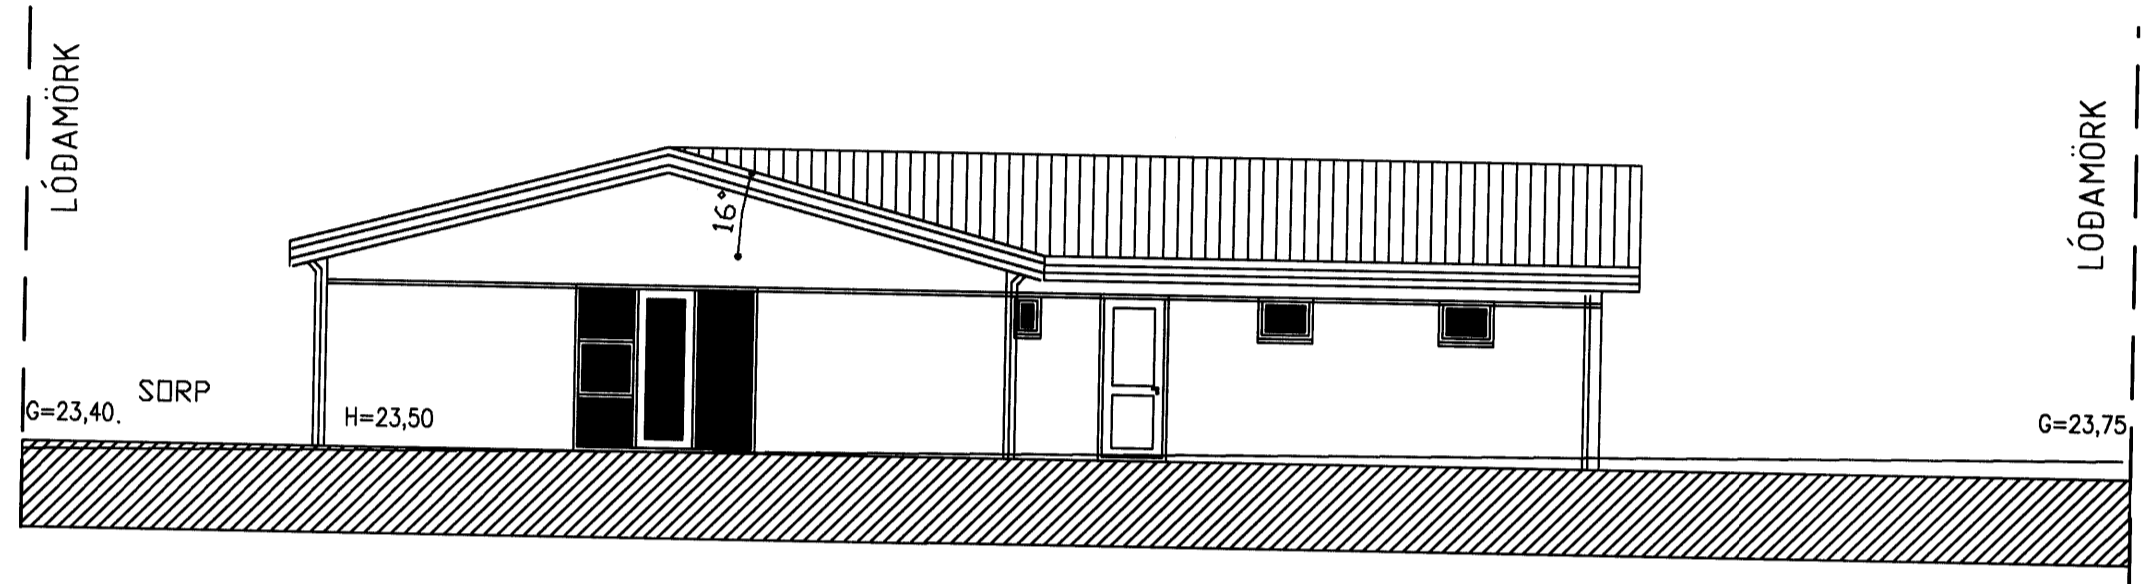

ÚTLIT AUSTUR
1:100

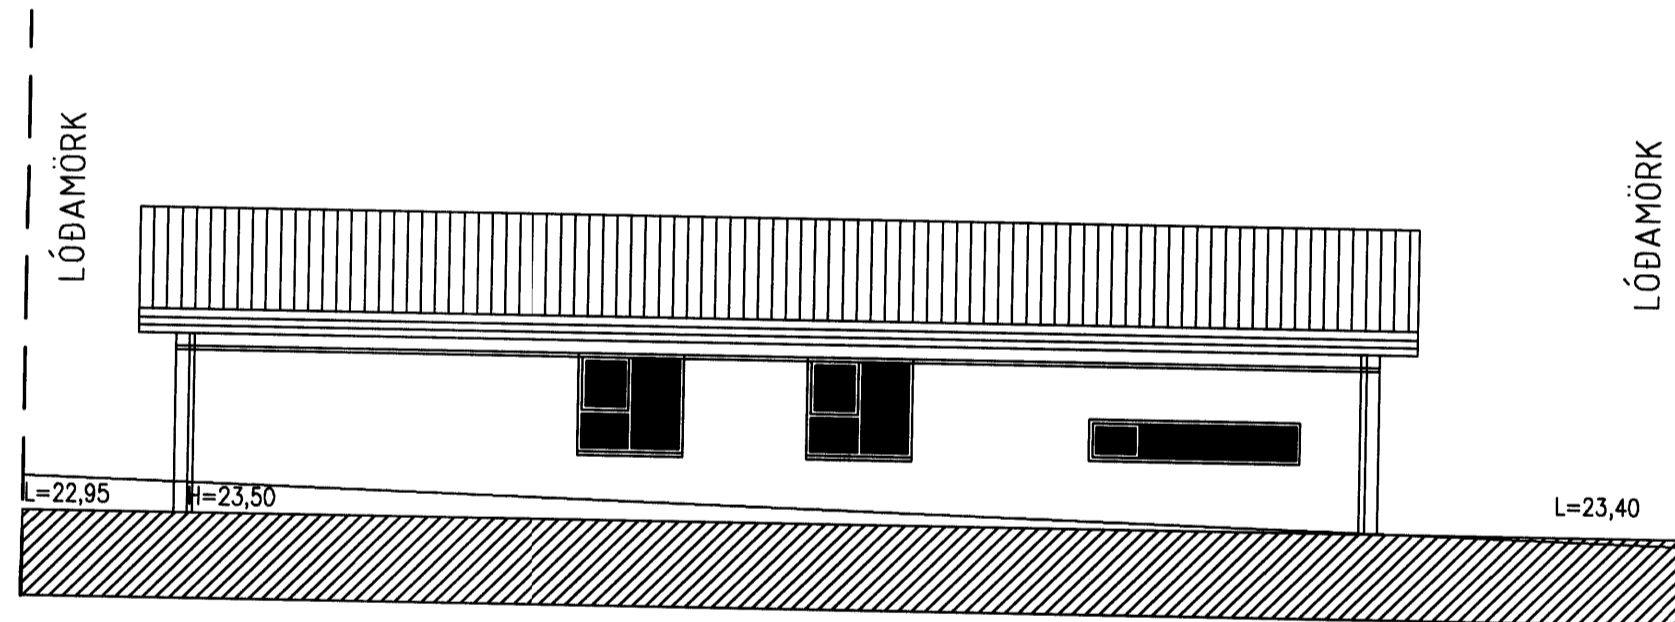

ÚTLIT VESTUR
1:100

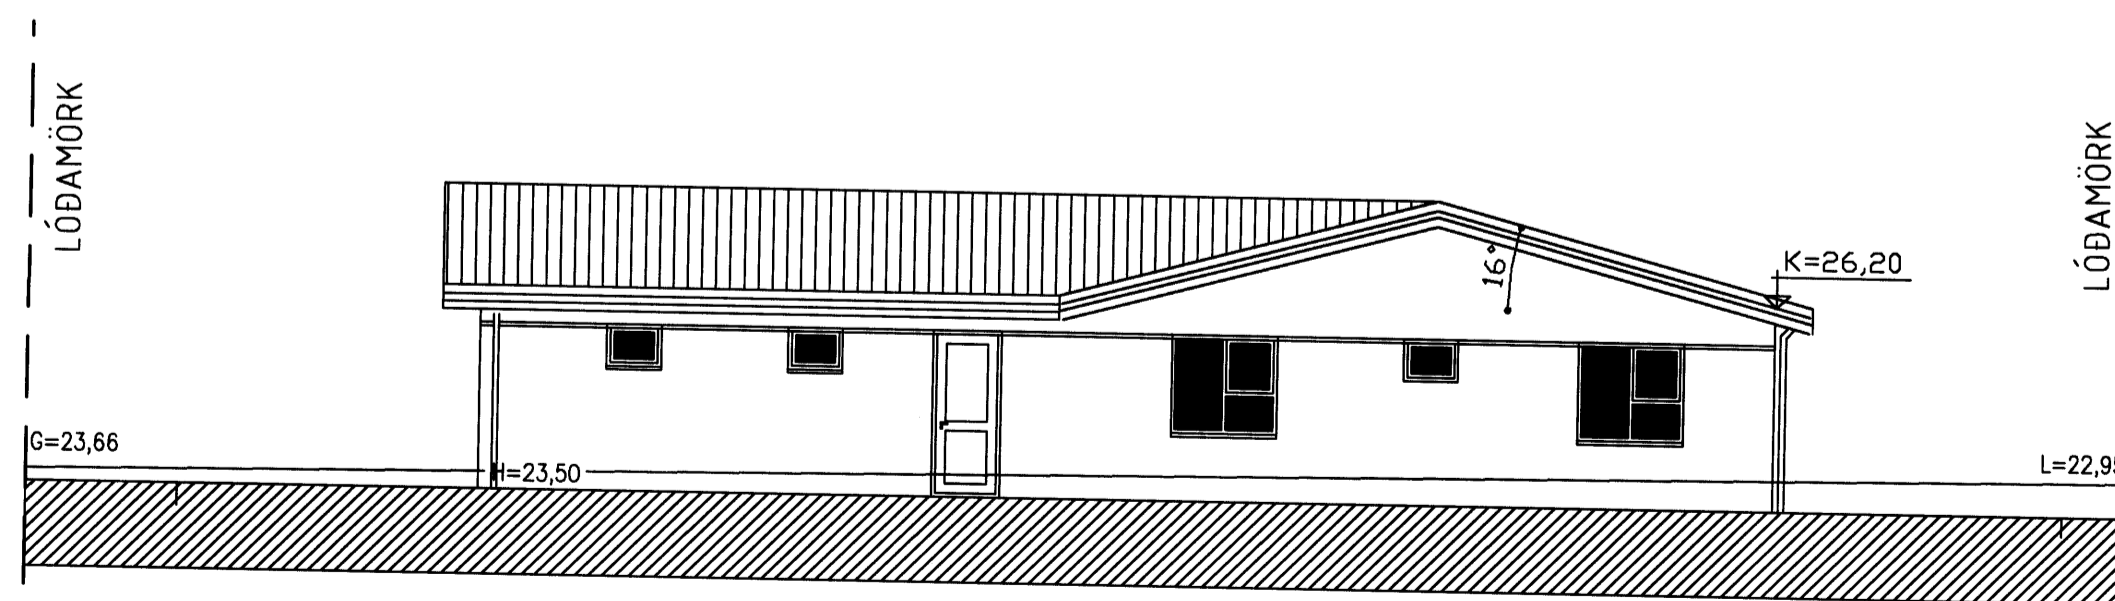

ÚTLIT NORÐUR
1:100

Samþykkt þann
27 OKT. 2005
Byggingafulltrúinn í Hafnarfirði
F.h. Kristján Þórarinnsson

[Handwritten signature]

BREYTINGAR			
NR.	DAGS.	BREYTING	SP.

BYGGINGAFRÆÐINGUR
JÓN M. HALLDÓRSSON

BLÓMVELLIR 16
221 HAFNARFIRÐI
KT: 091162-3509

SÍMI: 555-0581
SÍMI: 897-3860
NETF: JMH@SIMNET.IS

SAMÞYKKT *[Signature]*

VERK
FLÉTTURVELLIR-24
HAFNARFIRÐI

TEIKNING
ÚTLIT

KVARÐI
1:100



DAGS.
18.10.2003
TEIKNAD AF
JMH

TEIKNING NR.
10-03