




Samþykkt þann

27 OKT. 2005

Byggingatulltrúinn í Hafnarfirði  
F.h. Kristján Þórarinnsson

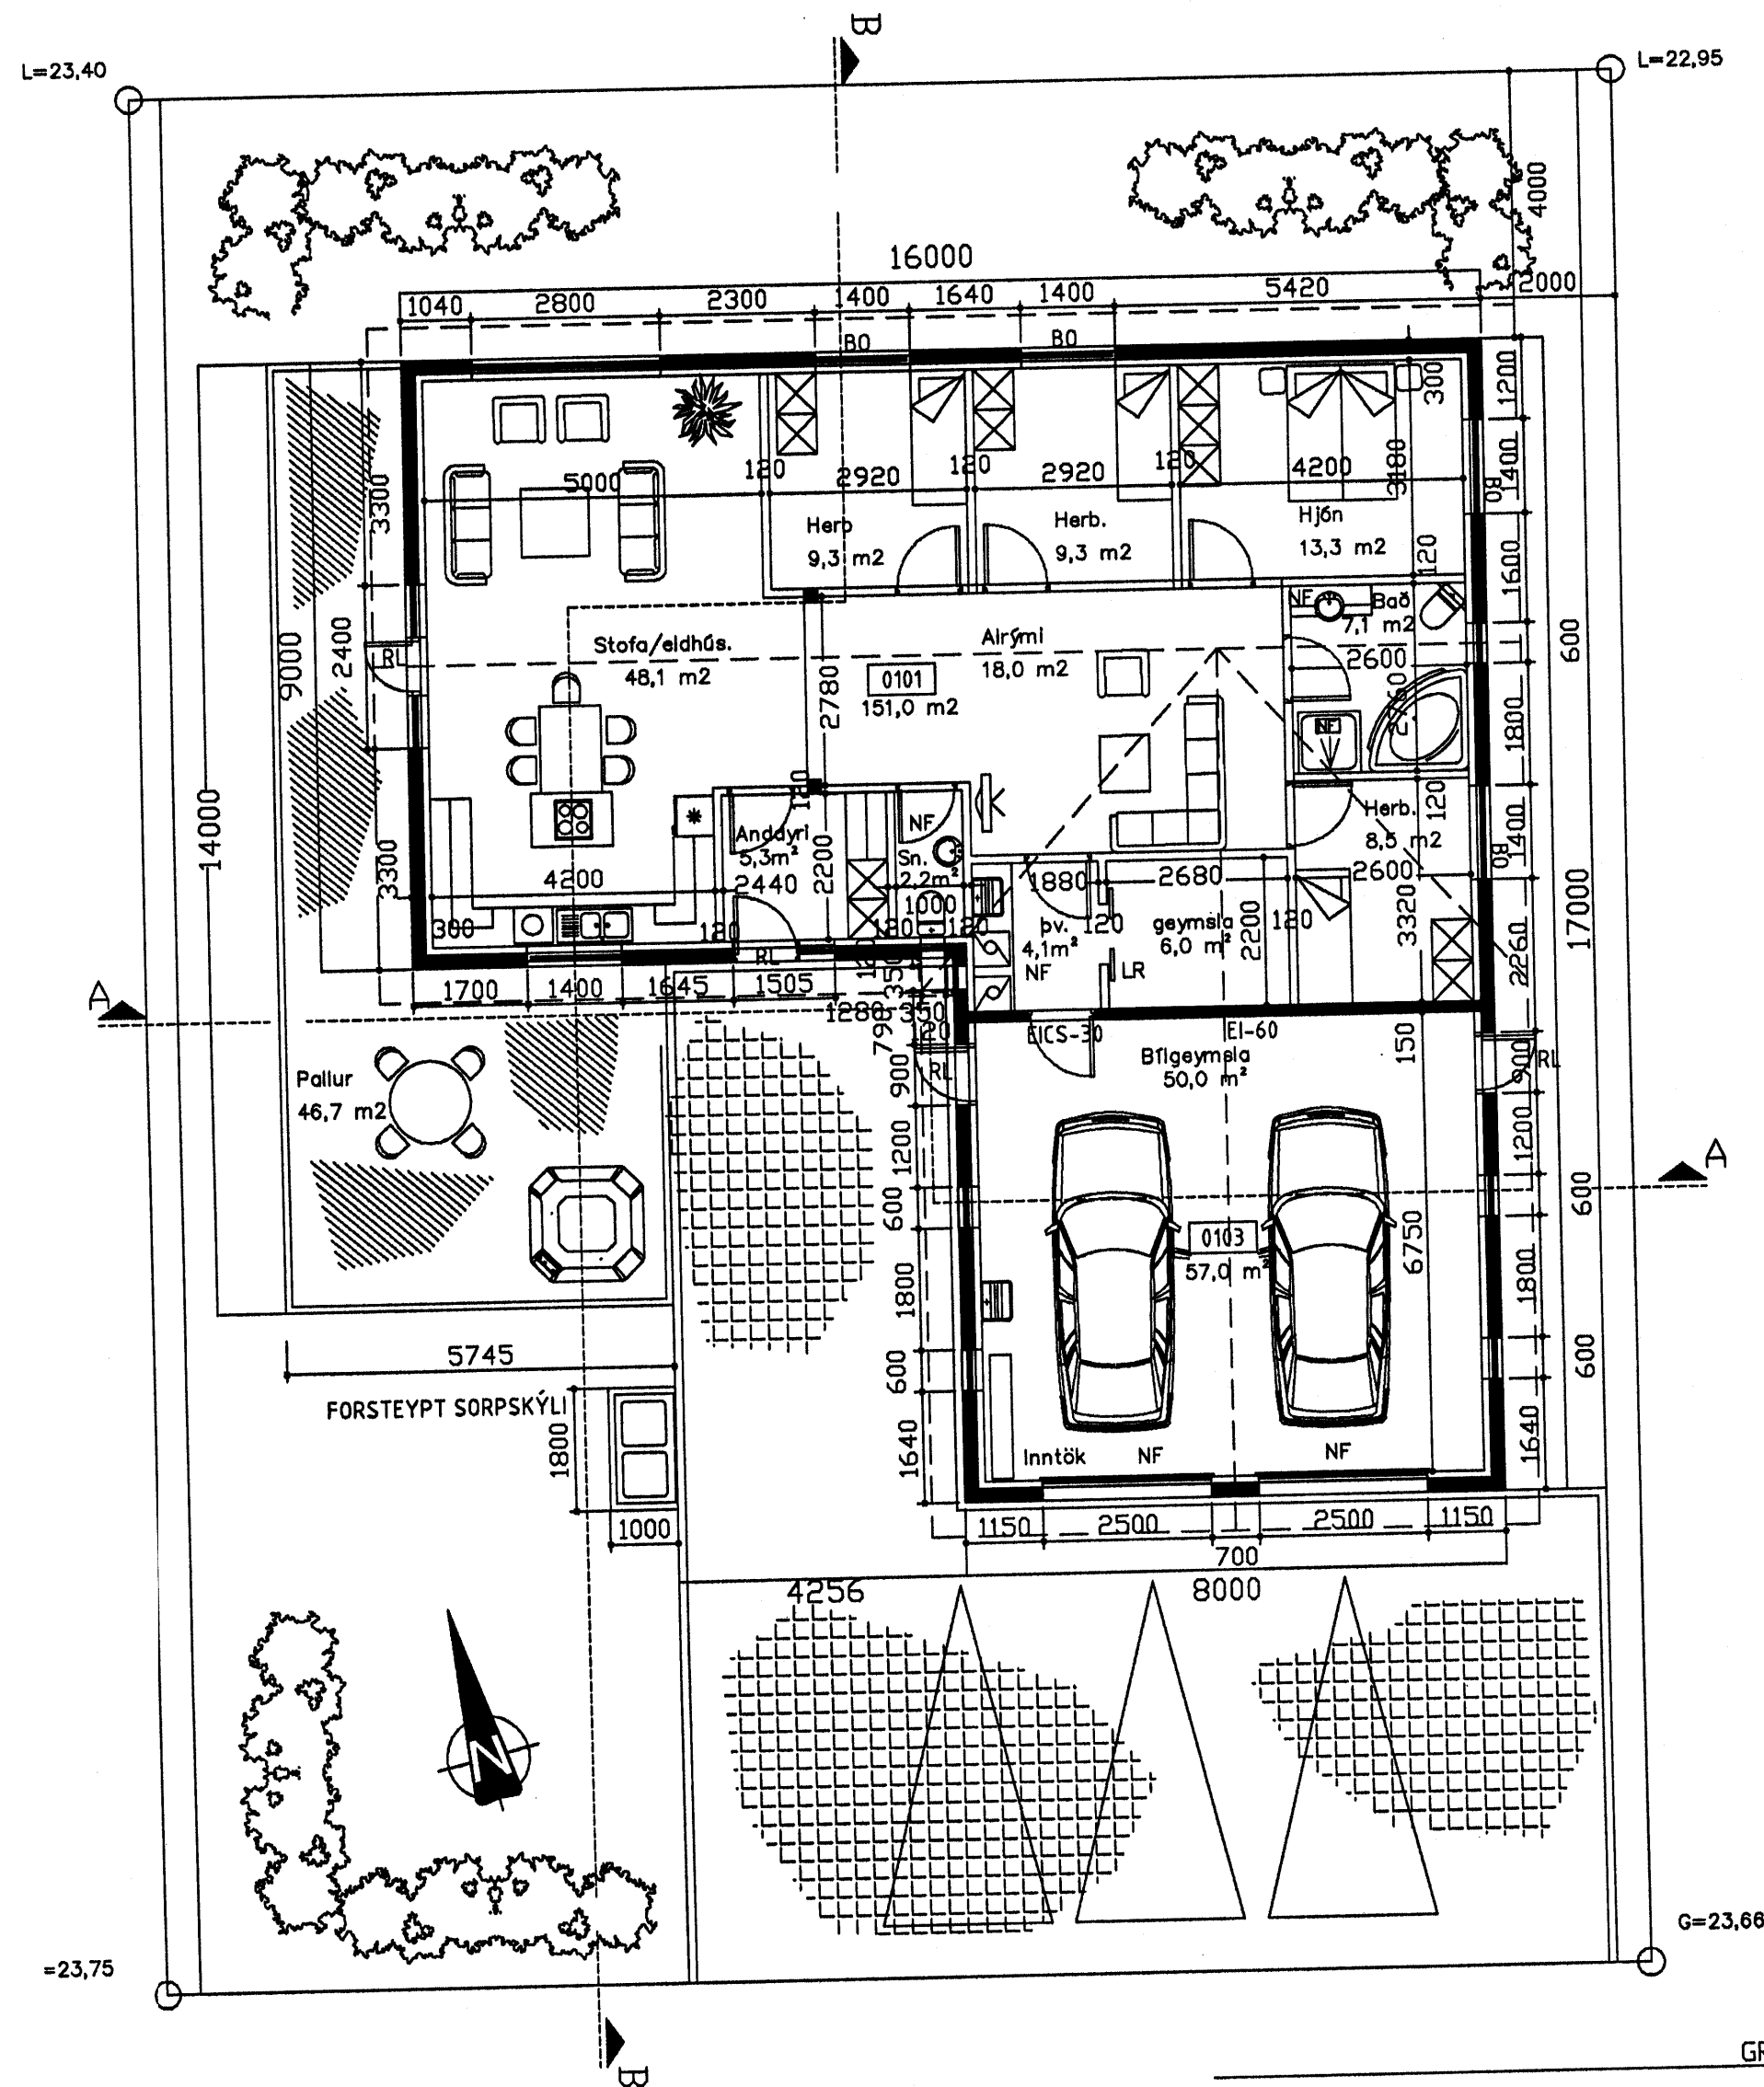

GRUNNMYND  
1:100

BREYTINGAR		
NR.	DAGS.	BREYTING

BYGGINGAFRÆÐINGUR  
JÓN M. HALLDÓRSSON

BLÓMVELLIR 16  
221 HAFNARFIRÐI  
KT: 091162-3509

SÍMI: 555-0581  
SÍMI: 897-3860  
NETF: JMH@SIMNET.IS

SAMÞYKKT

VERK  
FLÉTTUVELLIR-24  
HAFNARFIRÐI

TEIKNING  
GRUNNMYND

KVARÐI  
1:100



DAGS.  
18.10.2005  
TEIKNAD AF  
JMH

TEIKNING NR.

10-02