



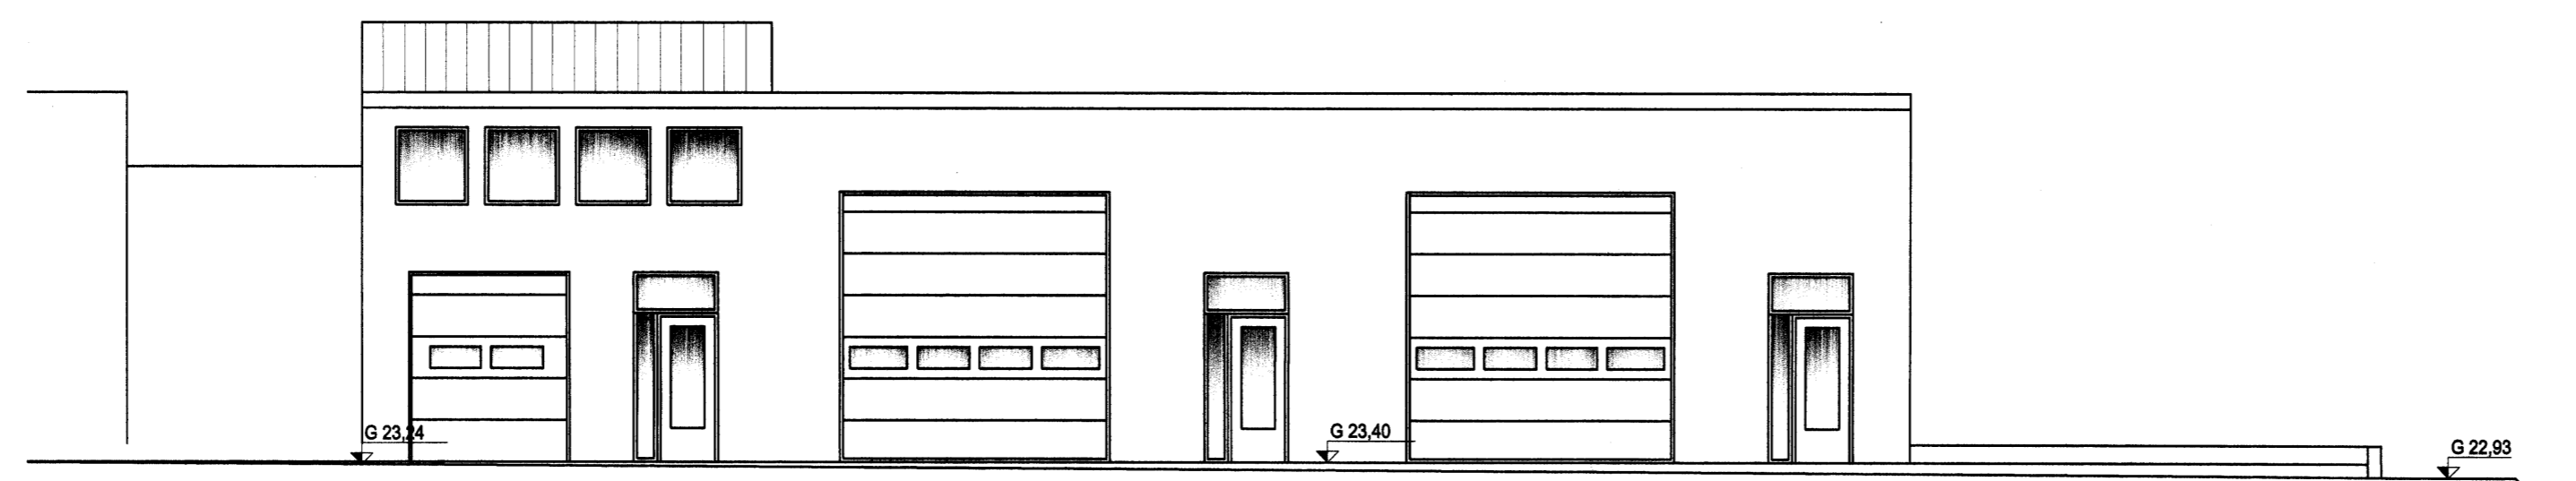


ÚTLIT NORÐUR



ÚTLIT SUÐUR

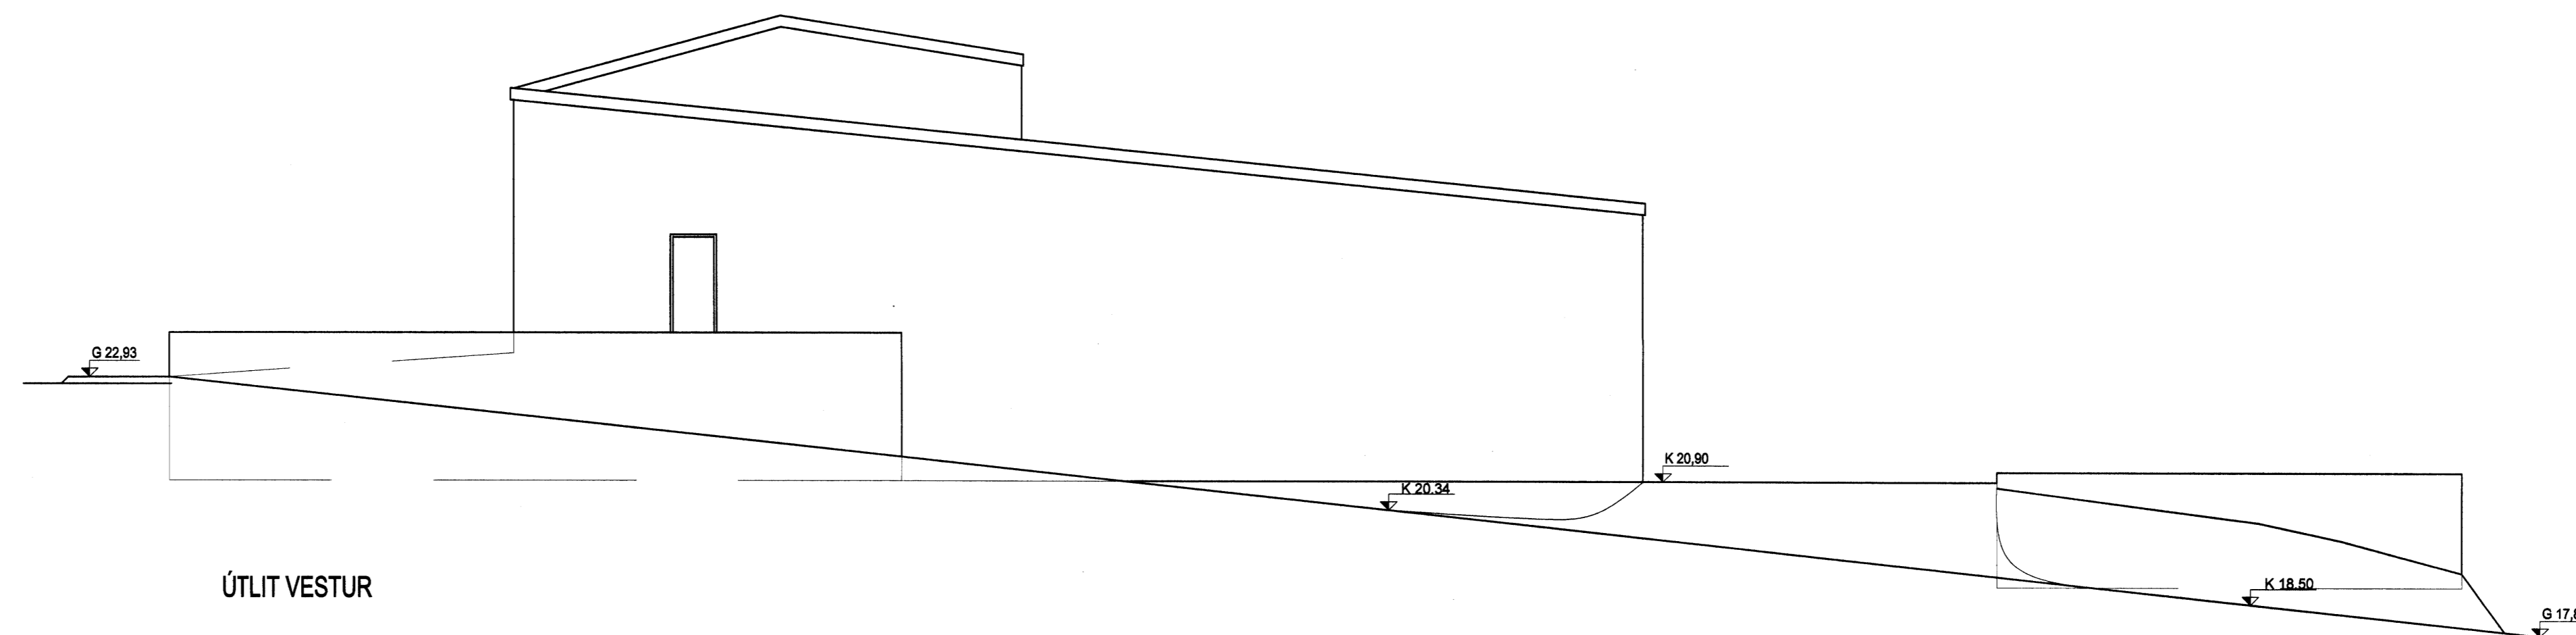

ÚTLIT VESTUR

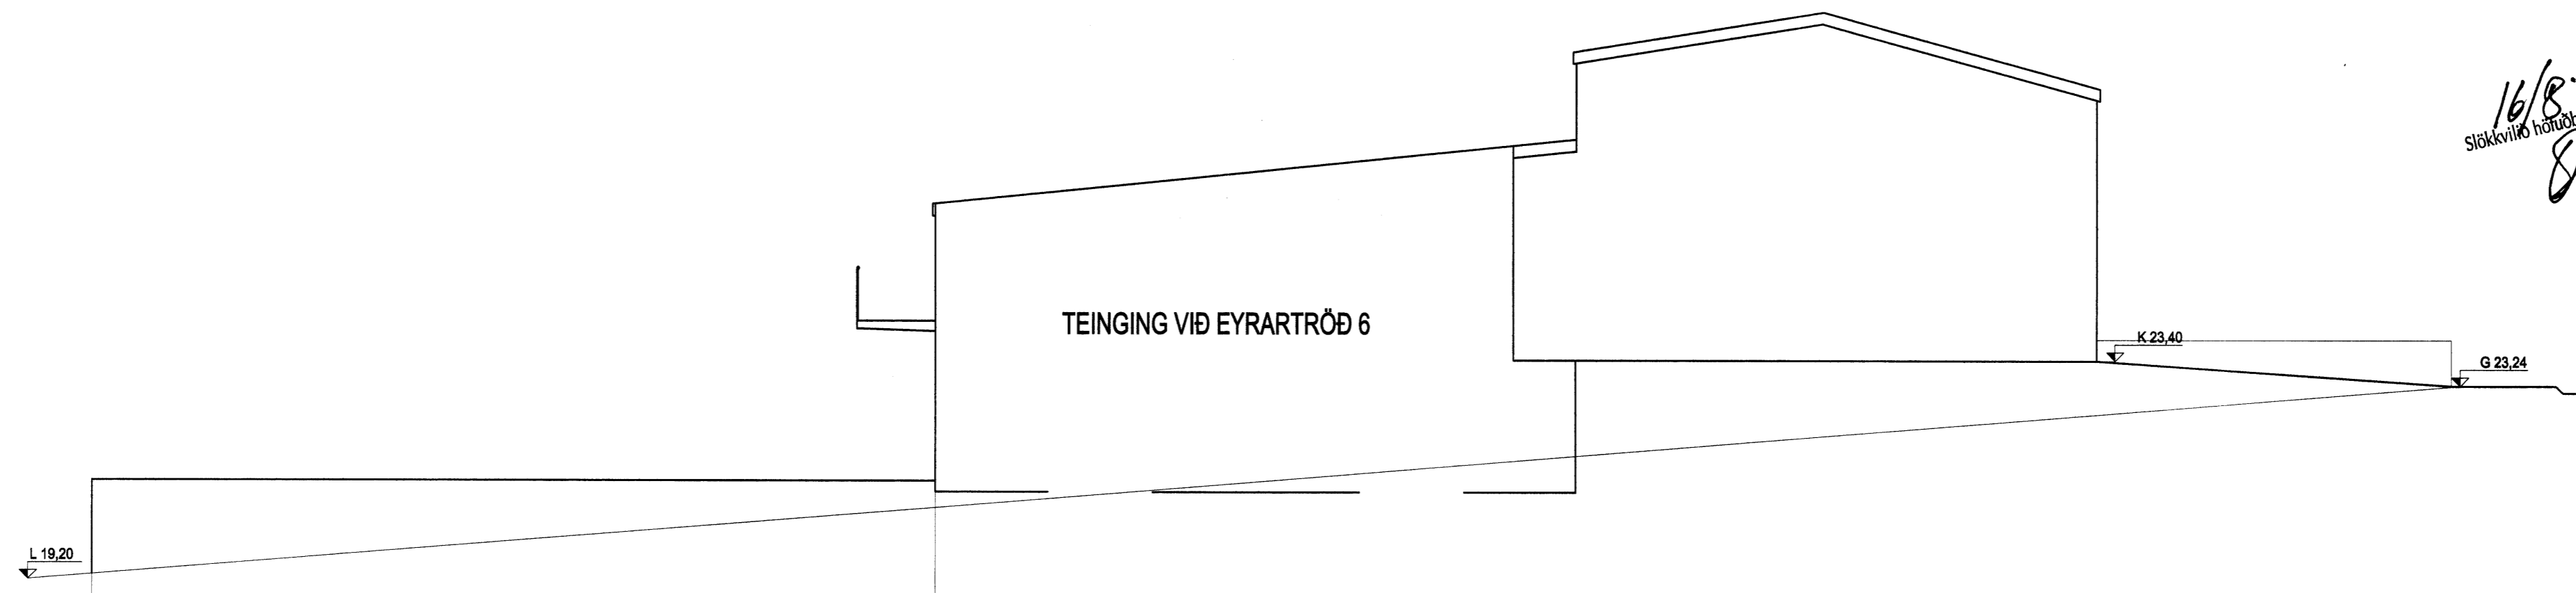

ÚTLIT AUSTUR

16/8.05  
SÍÐKVIÐIÐ HANDBORGARSVÆÐINS BS.  
8/5

--- Góð hönnun er kjarni málsins ---

Sigrún Óla  
SÓLARK-ARKITEKTAR EHF

SÓLARK  
ARKITEKTAR  
HUGVERKSHÚS

EYRARTRÖÐ 4  
ÚTLIT  
MÆLIKVARÐI 1:100  
DAGS. 28.07.05

TEIKN. 02

SIGRÚN ÓLADÓTTIR ARKITEKT FAI  
MARGRÉT CASSARO BYGGINGAFRÆÐINGUR  
110753-4119 / 590704-2020  
BÆJARHRAUN 2 220 HAFNARFJÖRÐUR  
Sími: 561 2707 - 861 2707 - 899-2707 FAX: 561-2707  
e-mail: arkitektar@solar.is

HEILBRIGÐISEFTIRLIT  
HAFNARFIJARDAR-  
OG KÓPAVOGSSVÆÐIS  
Garðatorgi 7 - 201 Garðabæ  
16/8.2005