




GRUNNMYND  
1. HÆÐAR 1:100

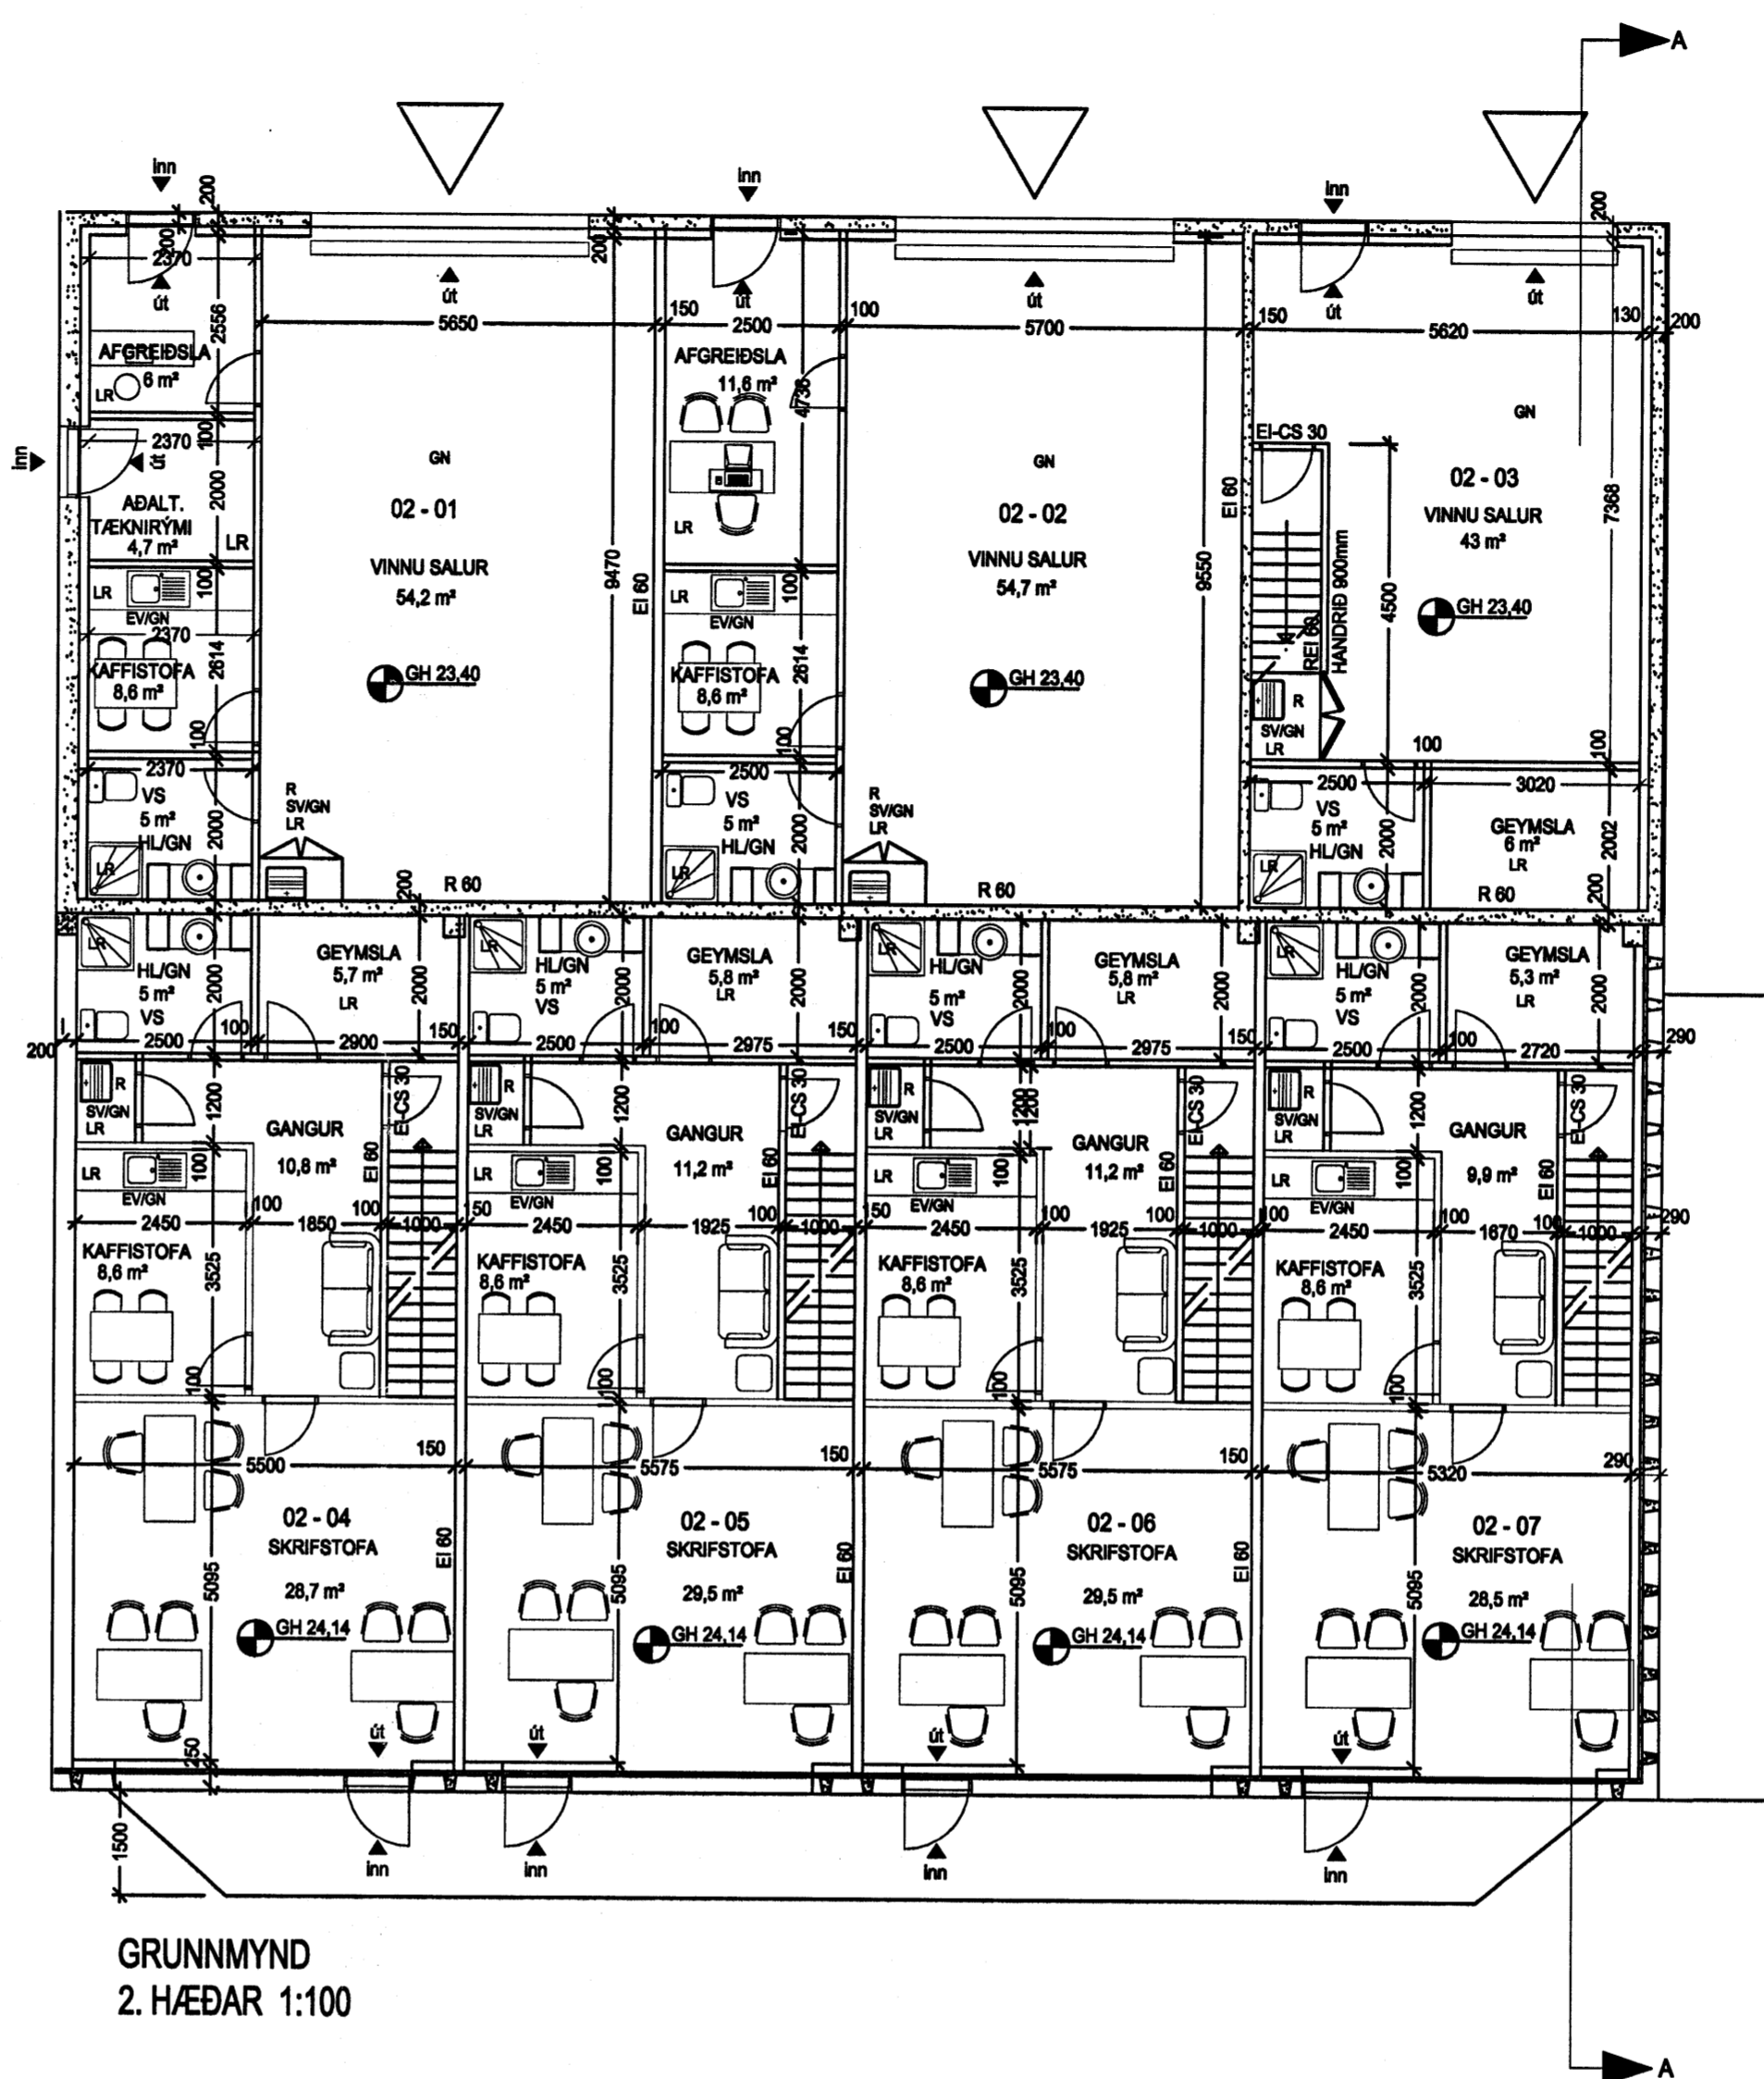


GRUNNMYND  
2. HÆÐAR 1:100

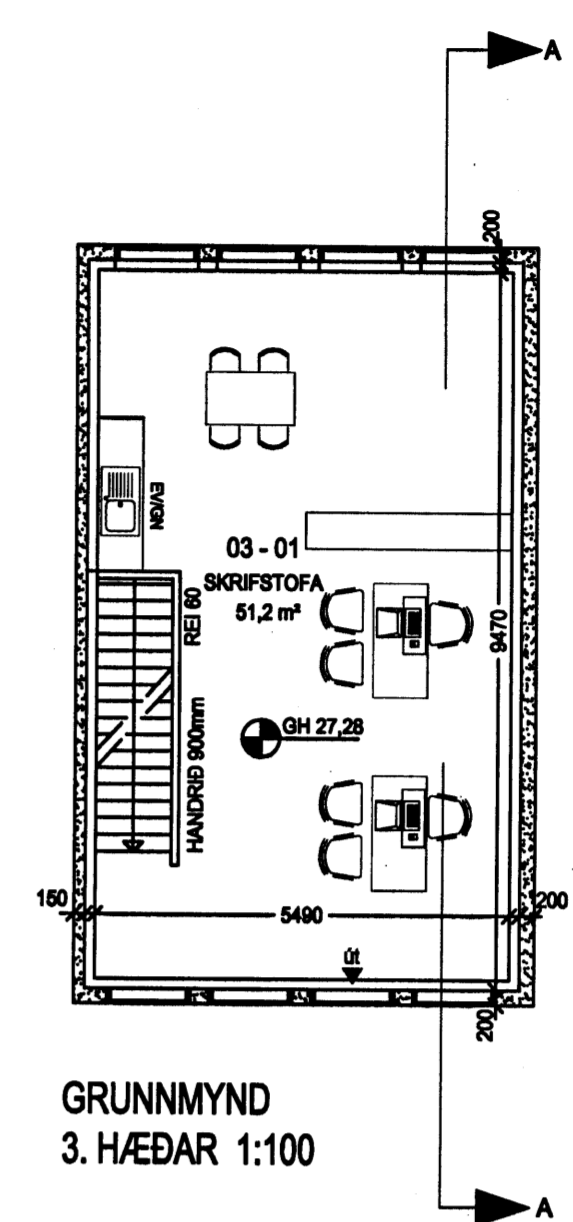

GRUNNMYND  
3. HÆÐAR 1:100

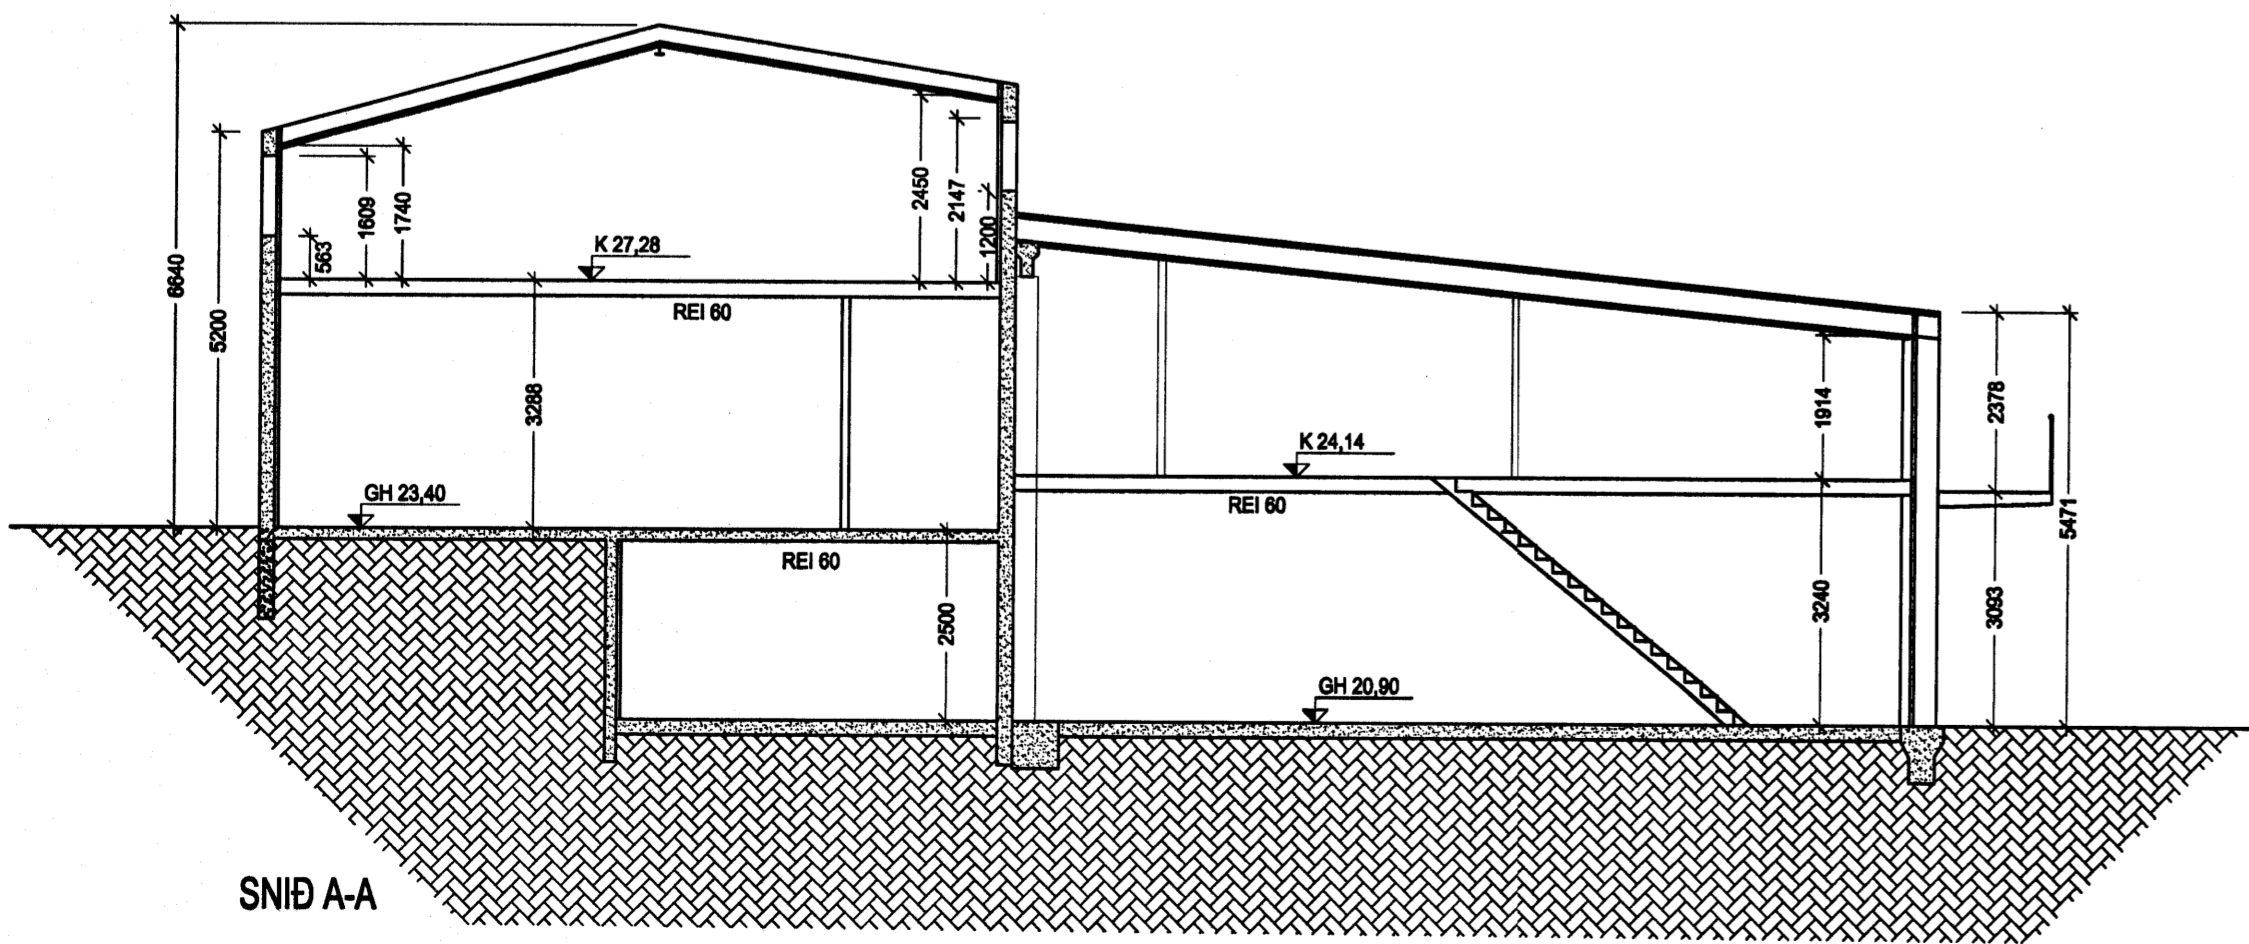

SNID A-A

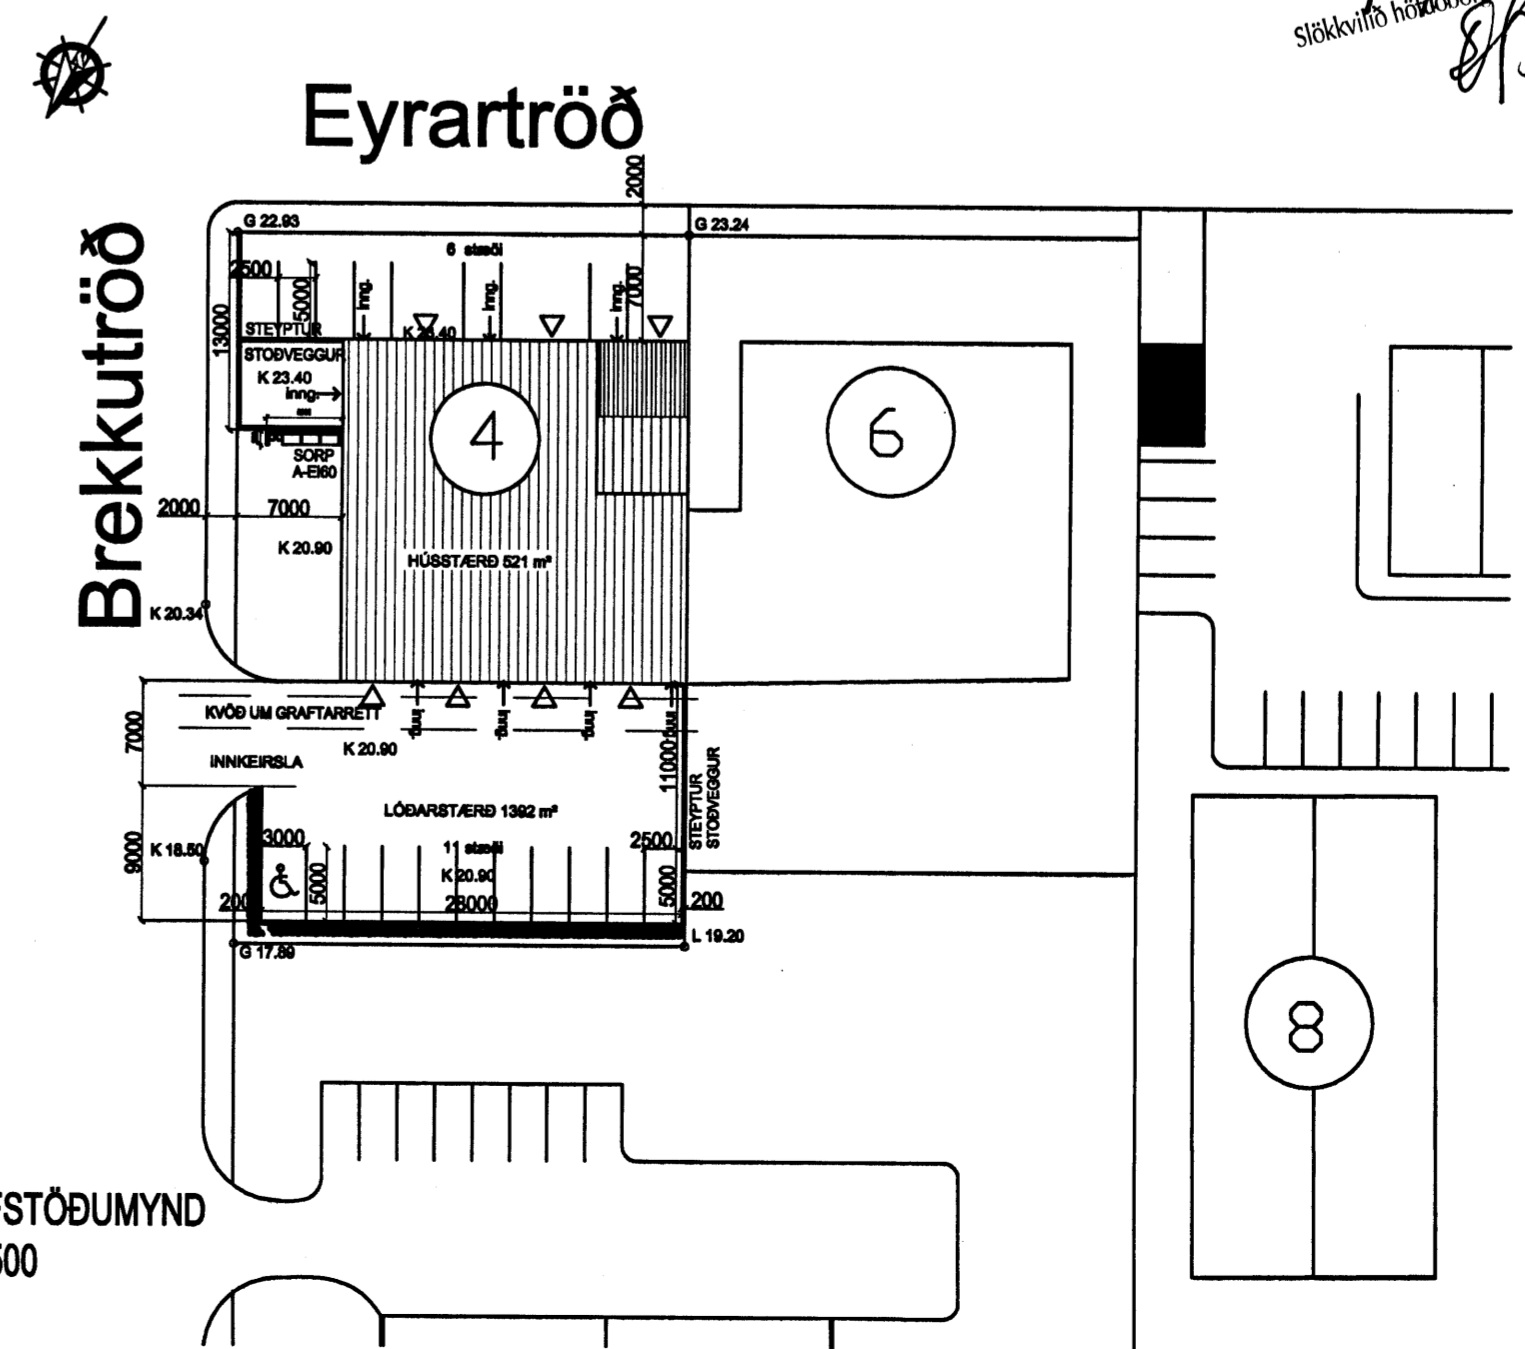

AFSTÖÐUMYND  
1:500

VERKLÝSING:

SÓKKLAR:  
SÓKKLAR OG GÓLFPLATA ERU ÚR  
JÁRNBEINTRI STEINSTEYPU.

VEGGIR:  
ÚTVEGGIR ERU ÚR JÁRNBEINTRI STEINSTEYPU  
OG FORSTEYPTUM RIFJAPLÖTUM,  
EINANGRADIR AÐ INNAN, EINANGRUN  
SAMKVÆMT BYGGINGAREGLUGERÐ  
ÚTVEGGIR ERU KLÆDDIR AÐ UTAN MED  
BÁRUJÁRNS KLÆÐNINGU. ÚTVEGGUR SUÐUR  
HLÍÐAR ER ÚR TIMBURGRIND KLÆDD  
GIFSPLÖTUM AÐ INNAN OG BÁRUJÁRNI AÐ  
UTAN. BURÐARVIRKI AÐ INNAN ERU GIFS  
KLÆDDIR TIMBUR VEGGIR.

ÞAK:  
BURÐARVIRKI ÞAKS ER HEFBUNDIÐ MED 220 X  
50mm SPERRUM Í EFRILUTA BYGGINGARINNAR  
EN RIFJAPLÖTUM KLÆDDUM BÁRUJÁRNI Í ÞEIM  
NEDRI.  
GLUGGAR:  
GLUGGASTYKKI ERU ÚR GAGNVÖRÐUM VID.  
TVÓFALT EINANGRUNARGLER ER Í GLUGGUM.  
ALLAR KLÆÐNINGAR INNANHÚSS ERU Í FLOKKI  
1. ELÐVARNAR VEGGIR REI60 NÁ UPP AÐ EFSTU  
KLÆÐNINGU.

KÓLNUNARTÖLUR HÚSS:  
ÞAK 0,2  
VEGGIR 0,4  
GLUGGAR 2

FYRIR BREYTINGU:  
STÖÐVEGGIR ERU STEINSTEYPTIR.  
STÆRÐIR HÚSS:  
BRÚTTÓFLÖTUR 521,574 m<sup>2</sup>

NÝTINGARHLUTFALL 0,37  
BÍLASTÆÐI 26

RÝMI FYRIR FISKVINNSLU, FYRIRTÆKI  
OG ANNAD RÝMI

BREYTING 28.07.2005  
INNRAKIPULAGI BREITT Í RÝMI 0101-0301  
FYRIR ÝMSA STARFSEMI.  
MILLILOFTUM BÆTT VID 0101-0104 OG 0204  
GERT ÚR TIMBRI.

Í RÝMI 02-01 OG 02-02 MÁ EKKI VERA  
STARFSEMI SEM AF STAFAR ALMENN  
ELDHETTA. BRUNAÁLAG Í RÝMINU SKAL VERA  
MINNA EN 400 MJ/m<sup>2</sup>. MESTI ÁETLADI  
BRUNAHRAÐI SKAL VERA MEDAL HRAÐUR  
(0.012kW/s<sup>2</sup>).

Í RÝMI 02-01 OG 02-02 SKULU VERA  
SAMTENGDIR EYKSKYNJARAR, STAÐSETTIR skv.  
REGLUM BR

STÆRÐIR HÚSS EFTIR BREYTINGU:  
BRÚTTÓ M<sup>2</sup> 521,574  
RÚMMAL M<sup>3</sup> 2488,856

NÝTINGARHLUTFALL: 0,37

MEINGUNNAR VÖRNUM KOMIÐ FYRIR Í SAMRÁÐI  
VIÐ HEILBRIGÐIS EFTIRLITIÐ

Góð hönnun er kjarni málsins

Sigrún Ólaf  
SÓLARK-ARKITEKTAR EHF

SÓLARK  
ARKITEKTAR  
HUGVERKSHÚS  
EYRARTRÖÐ 4  
GRUNNMYNDIR, SNID & AFSTÖÐUMYND  
MÆLIKVARDI 1:100  
DAGS. 28.07.05

SIGRÚN ÓLADÓTTIR ARKITEKT FAÍ  
MARGRÉT CASSARO BYGGINGAFRÆÐINGUR  
110753-4119 / 590704-2020  
BÆJARHRAUN 2 220 HAFNARFJÖRÐUR  
Sími: 561 2707 - 961 2707 - 899-2707 FAX: 561-2707  
e-mail: arkitektar@solar.is

HEILBRIGÐISEFTIRLIT  
HAFNARFJÖRÐAR-  
OG KÓPAVOGSSVÆÐIS  
Garðatorgi 7 - 210 Garðabær  
16/8 2005

16/8 05  
Sigrún Ólaf