




GRUNNMYND  
1. HÆÐAR 1:100

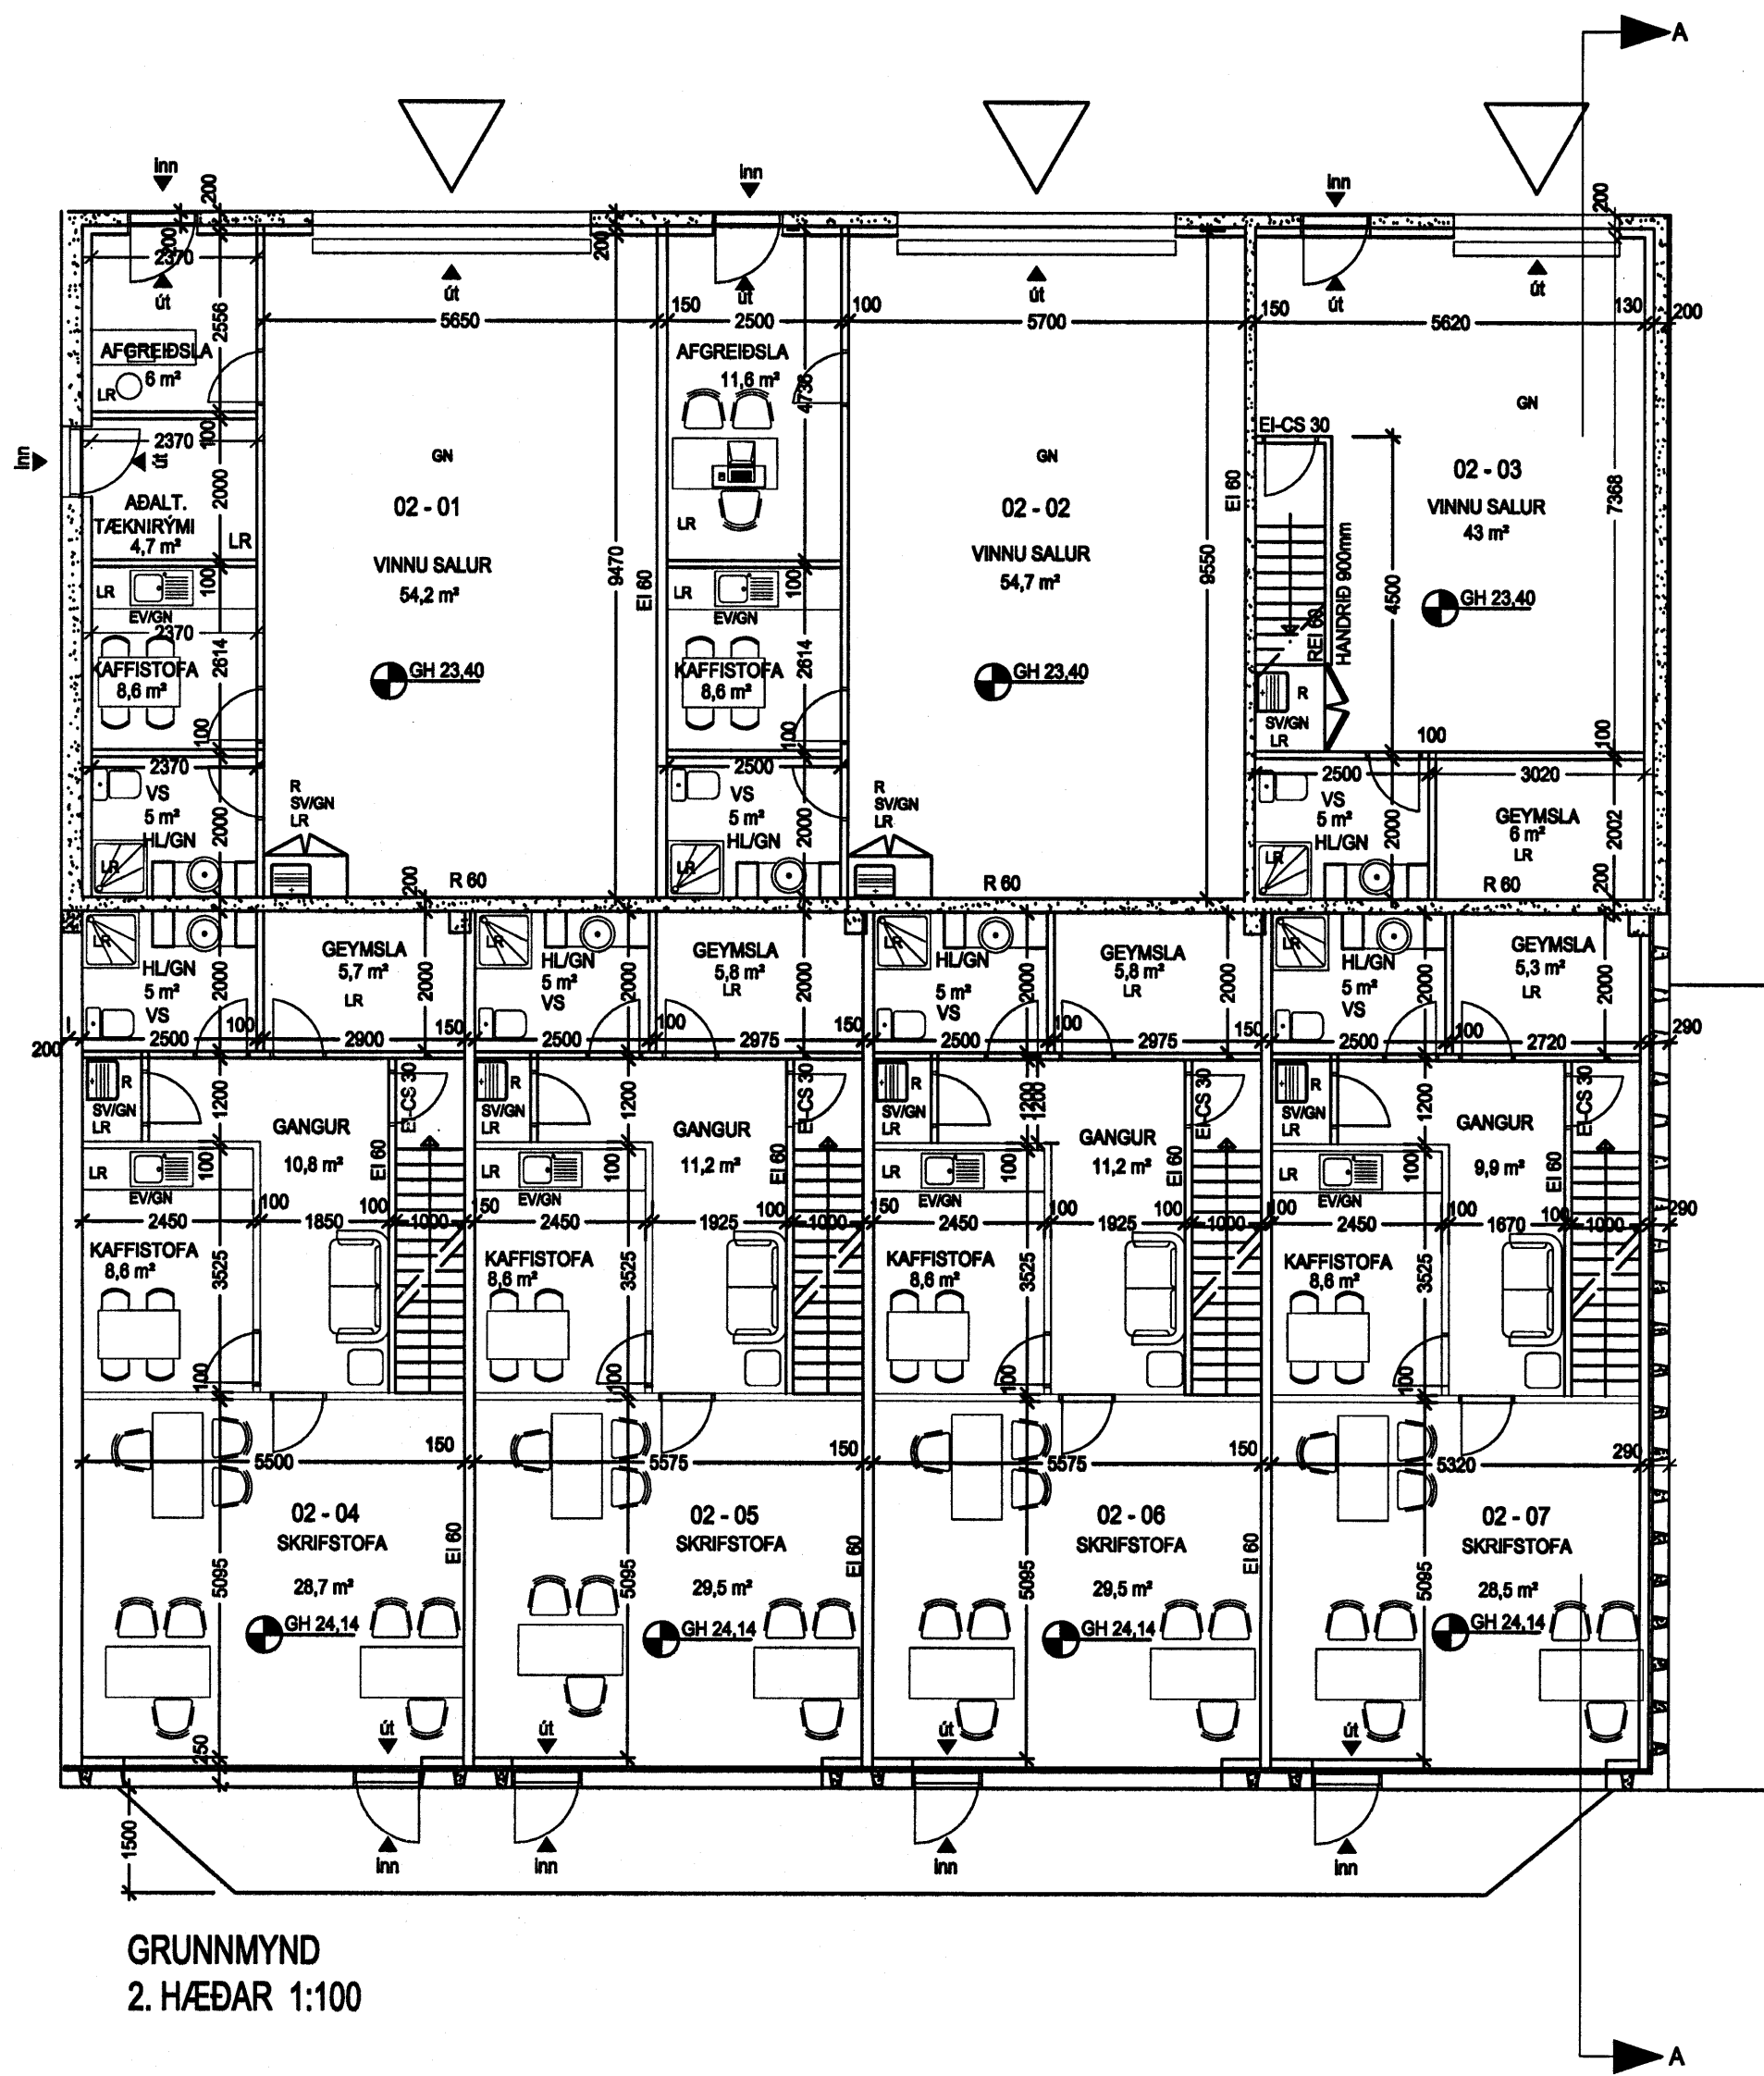

GRUNNMYND  
2. HÆÐAR 1:100

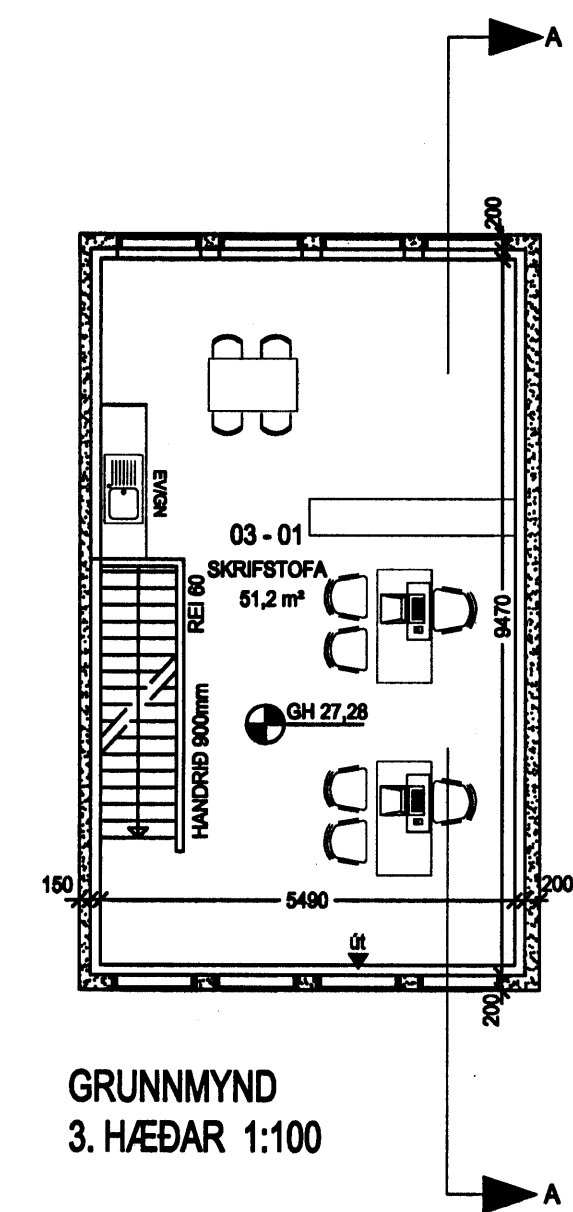


GRUNNMYND  
3. HÆÐAR 1:100

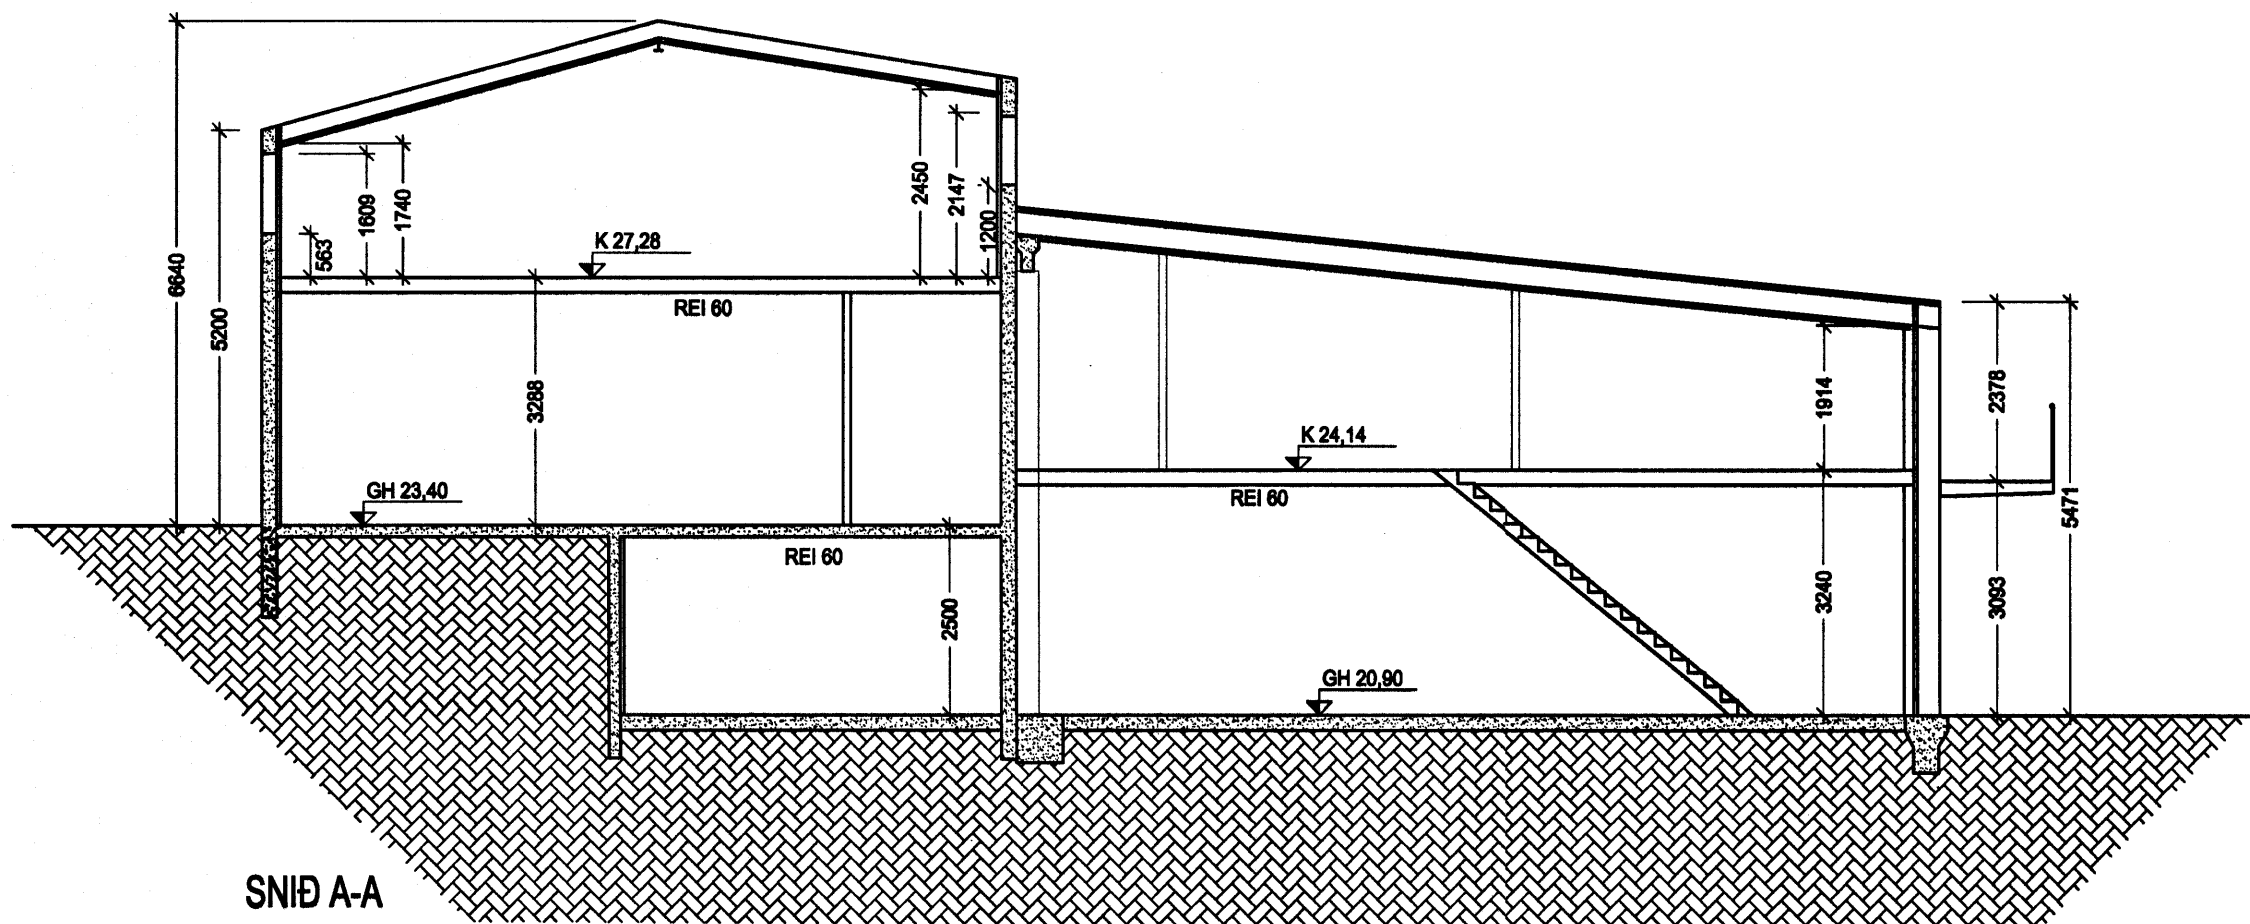

SNID A-A



Eyrartröð

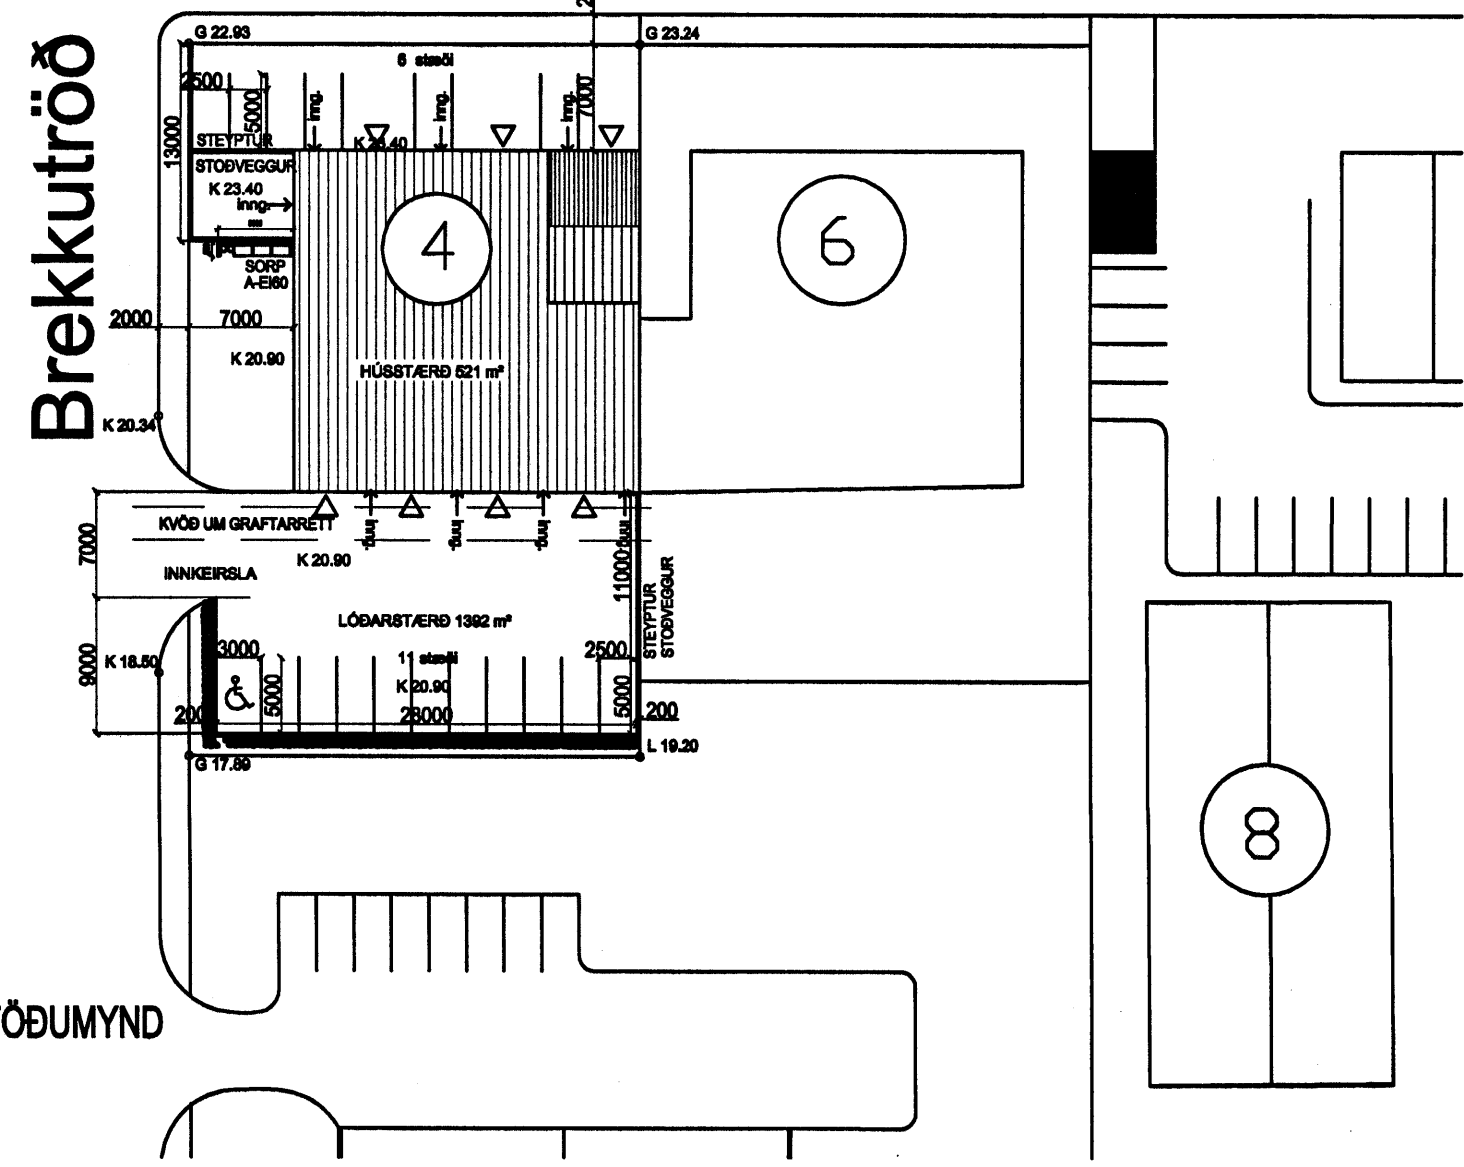

AFSTÖÐUMYND  
1:500

HEILBRIGDISEFTIRLIT  
HAFNARFJÁRDAR-  
OG KÓPAVOGSSVÆÐIS  
Garðatorgi 7 - 10 Garðabæ  
*Helena Sigurðsdóttir*

VERKLÝSING:

SÖKKLAR:  
SÖKKLAR OG GÓLFPLATA ERU ÚR  
JÁRNBEINTRI STEINSTEYPU.

VEGGIR:  
ÚTVEGGIR ERU ÚR JÁRNBEINTRI STEINSTEYPU  
OG FORSTEYPTUM RIFJAPLÖTUM.  
EINANGRADIR AD INNAN, EINANGRUN  
SAMKVÆMT BYGGINGAREGLUGERÐ  
ÚTVEGGIR ERU KLÆDDIR AD UTAN MED  
BÁRUJÁRNS KLÆÐNINGU. ÚTVEGGUR SUBUR  
HLÍÐAR ER ÚR TIMBURGRIND KLÆDD  
GIFSPLÖTUM AD INNAN OG BÁRUJÁRNI AD  
UTAN. BURÐARVIRKI AD INNAN ERU GIFS  
KLÆDDIR TIMBUR VEGGIR.

PAK:  
BURÐARVIRKI PAKS ER HEFBUNDIÐ MED 220 X  
50mm SPERRUM Í EFRILUTA BYGGINGARINNAR  
EN RIFJAPLÖTUM KLÆDDUM BÁRUJÁRNI Í ÞEIM  
NEDRI.  
GLUGGAR:  
GLUGGASTYKKI ERU ÚR GAGNVÖRÐUM VID.  
TVÓFALT EINANGRUNARGLER ER Í GLUGGUM.  
ALLAR KLÆÐNINGAR INNANHÚSS ERU Í FLOKKI  
1. ELDVARNAR VEGGIR REI60 NÁ UPP AD EFSTU  
KLÆÐNINGU.

KÓLNUNARTÖLUR HÚSS:  
PAK 0,2  
VEGGIR 0,4  
GLUGGAR 2

FYRIR BREYTINGU:  
STODVEGGIR ERU STEINSTEYPTIR.  
STÆRDIR HÚSS:  
BRÚTTÓFLÖTUR 521,574 m²

NÝTINGARHLUTFALL 0,37  
BÍLASTÆÐI 26

RÝMI FYRIR FISKVINNUSLU, FYRIRTÆKI  
OG ANNAD RÝMI

BREYTING 28.07.2005  
INNASKIPULAGI BREITT Í RÝMI 0101-0301  
FYRIR ÝMSA STARFSEMI.  
MILLILOFTUM BÆTT VID 0101-0104 OG 0204  
GERT ÚR TIMBRI.

Í RÝMI 02-01 OG 02-02 MÁ EKKI VERA  
STARFSSEMI SEM AF STAFAR ALMENN  
ELDHÆTTA. BRUNAÁLAG Í RÝMINU SKAL VERA  
MINNA EN 400 MJ/m². MESTI ÁÆTLADI  
BRUNHRADI SKAL VERA MEDAL HRADUR  
(0.012kW/s²).

Í RÝMI 02-01 OG 02-02 SKULU VERA  
SAMTENDIR EYKSKYNJARAR, STADSETTIR skv.  
REGLUM BR

STÆRDIR HÚSS EFTIR BREYTINGU:  
BRÚTTÓ M² 521,574  
RÚMMÁL M³ 2.468,856

NÝTINGARHLUTFALL: 0,37

MEINGUNNAR VÖRNUM KOMIÐ FYRIR Í SAMRÁÐI  
VID HEILBRIGÐIS EFTIRLITID

Góð hönnun er kjarni málsins

*Sigrún Ólaf*  
SÓLARK-ARKITEKTAR EHF

SÓLARK  
ARKITEKTAR  
HUGVERKSHÚS

EYRARTRÖÐ 4  
GRUNNMYNDIR, SNID & AFSTÖÐUMYND  
MÆLIKVARDI 1:100  
DAGS. 28.07.05

SIGRÚN ÓLADÓTTIR ARKITEKT FAI  
MARGRÉT CASSARO BYGGINGAFRÆÐINGUR  
110753-4119 / 590704-2020

BÆJARHRAUN 2 220 HAFNARFJÓRÐUR  
SÍM: 561 2707 - 861 2707 - 866-2707 FAX: 561-2707  
e-mail: arkitektar@solar.k.is

TEIKN. 01