


Snið A - A mkv.1:100

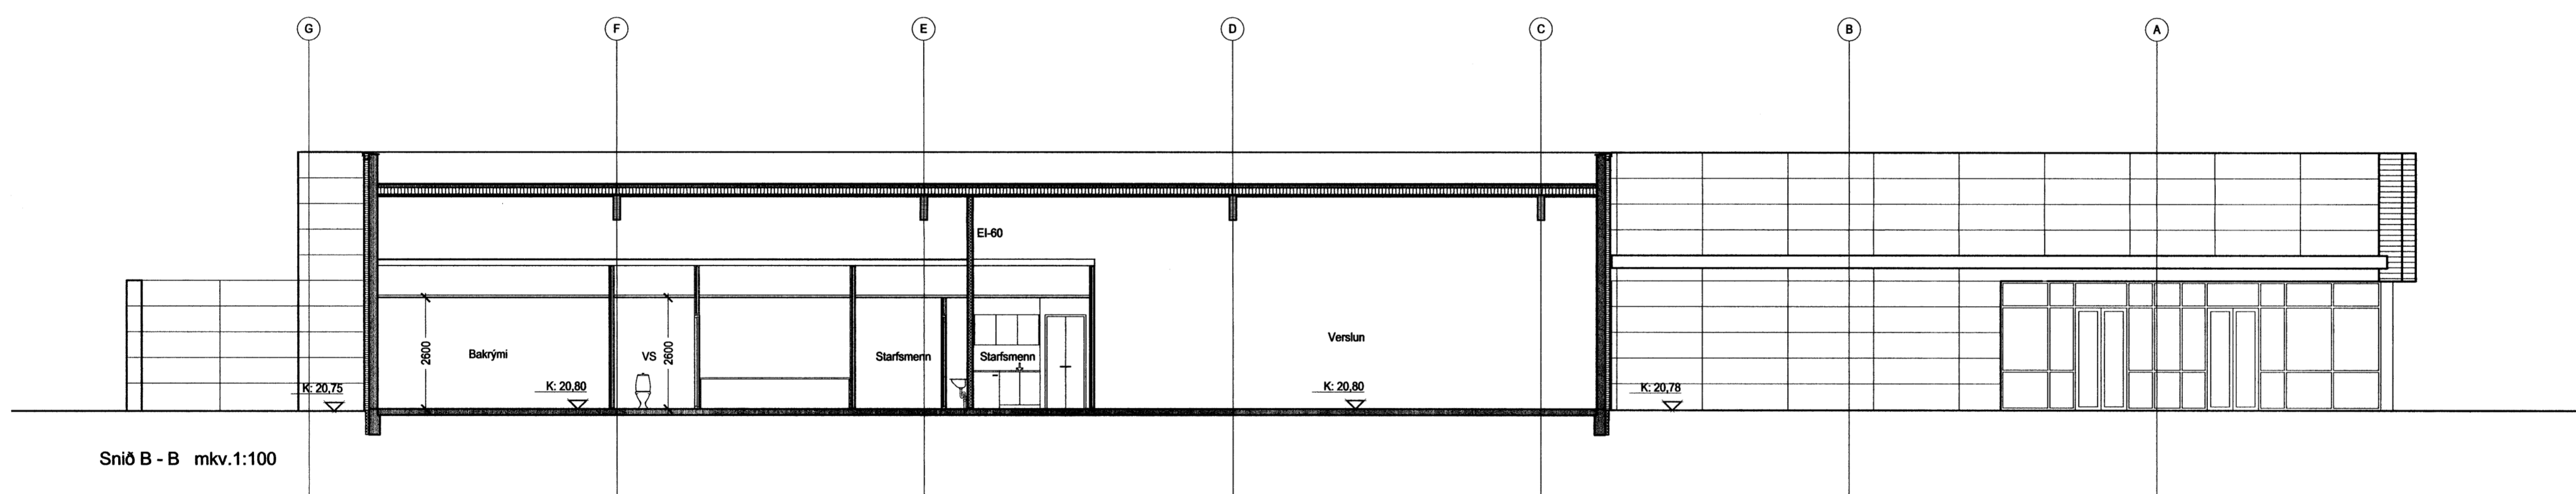

Snið B - B mkv.1:100

5/8.05
Stakkvillur Hafnarfirðisarkitektúr

A 29.08.2005 sbb bytt á þakningum breytt og skilhaft
breytt dags teiknað lýsing

Adalsteinn Snorason
arkitekt fái 161161-2769

Egill Guðmundsson
arkitekt fái 270152-6869

Gísli Gíslason
arkitekt fái 160657-4809

adalstræti 6 101 Reykjavík
sími 511 2060
fax 511 2066
veffang www.ark.is
netfang arkis@ark.is

Tjarnarvellir 15
Aðaluppdráttur

snið

verkkaupl
hannað/teiknað
yfirlit/samþykkt
mkv
dags
þypping
os, sbb
1:100
16.08.2005

ARKÍŚ