
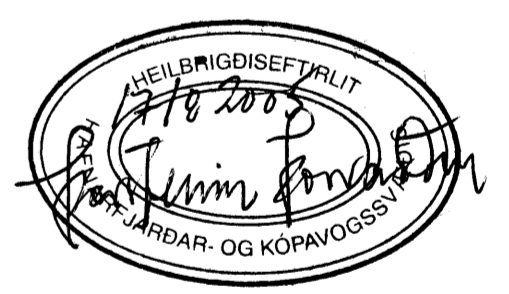


Grunnmynd 1:100

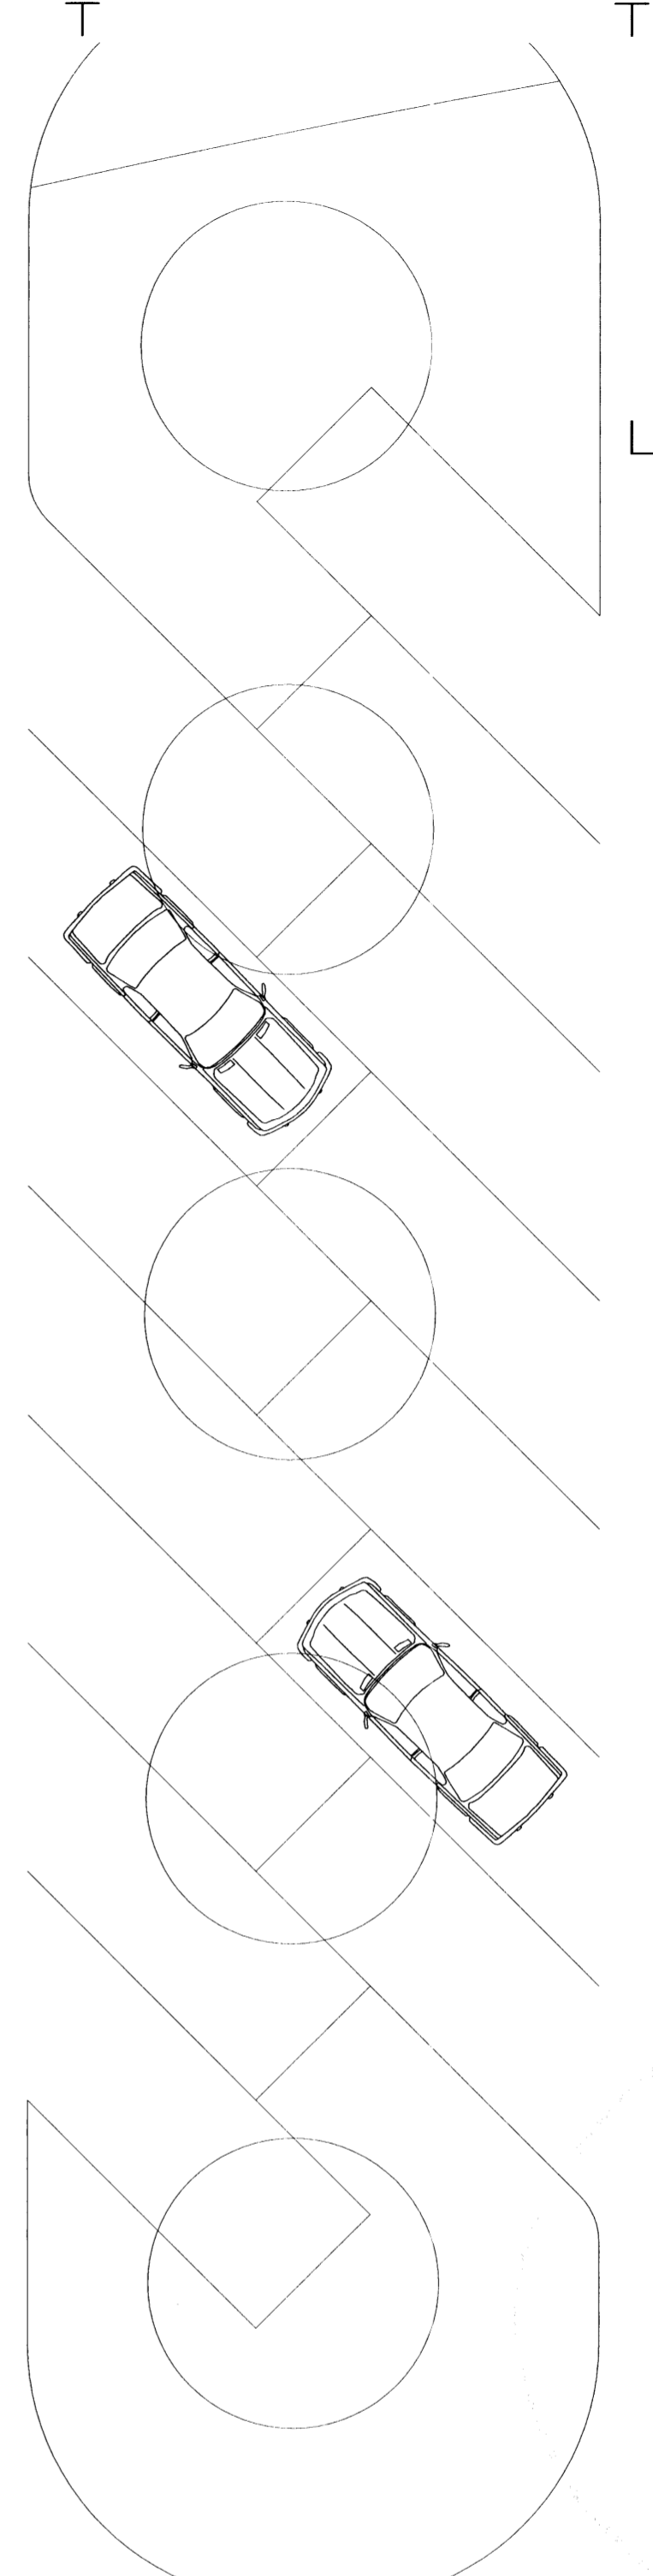

breytt dags. 16.08.05 lýsing  
 Aðalsteinn Snorrason  
 arkitekt í síma 161161-2769  
 Egill Guðmundsson  
 arkitekt í síma 270152-6869  
 Gísli Gíslason  
 arkitekt í síma 160657-4809

aðalstræti 6 101 Reykjavík  
 sími 511 2060  
 fax 511 2066  
 veffang www.ark.is  
 netfang arkis@ark.is

Tjarnarvellir 15  
 Aðaluppdráttur  
 grunnmynd

verkkaupi hannað/teiknað þrýping  
 yfirfarir/samþykkt os, sbb  
 mkv 1:100  
 dags 16.08.2005

# ARKÍŚ