



Samþykkt þann  
19 OKT. 2005  
Byggingafulltrúinn í Hafnarfirði  
F.h. Kristján Þórarinnsson

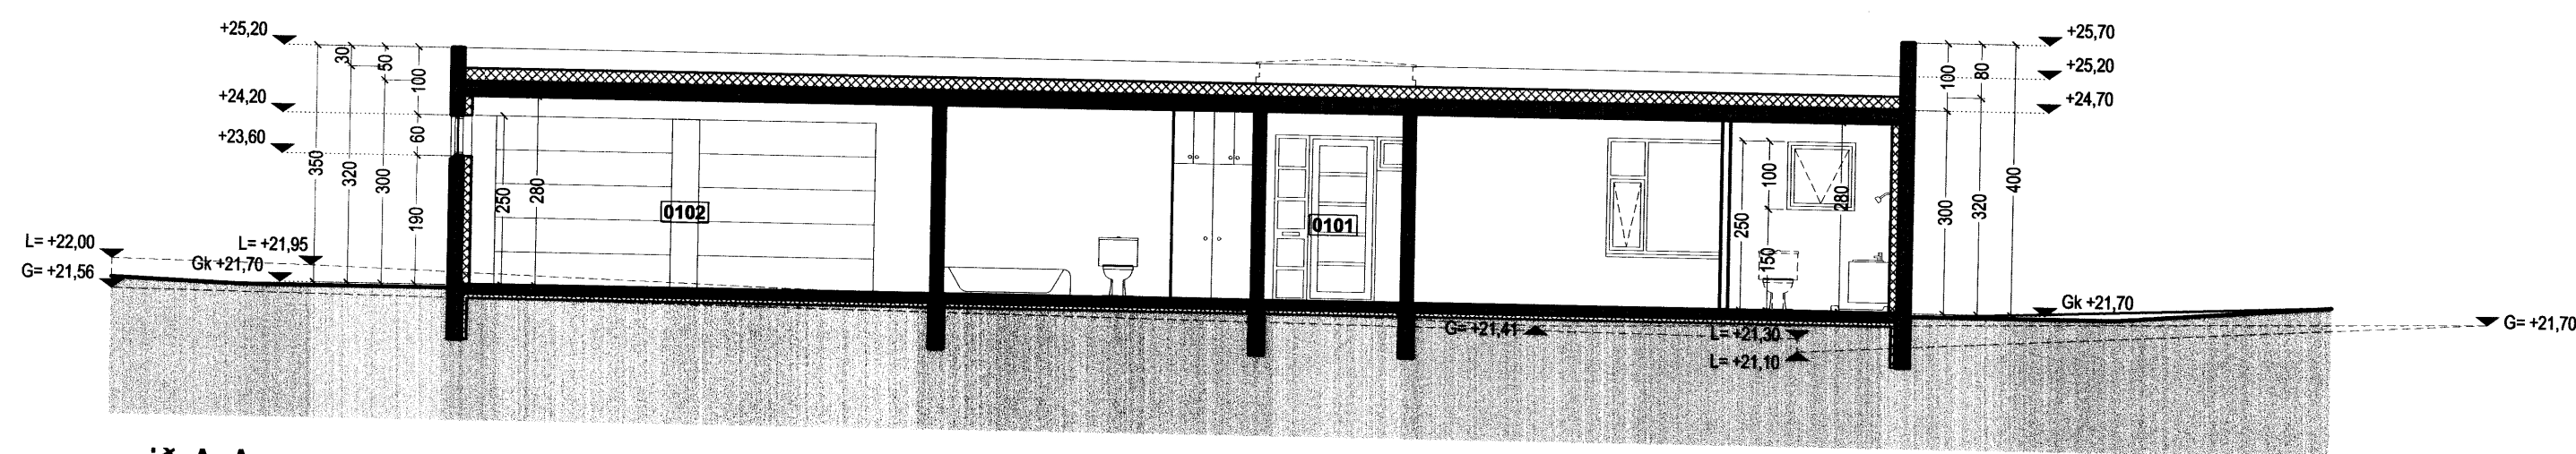

snið A-A

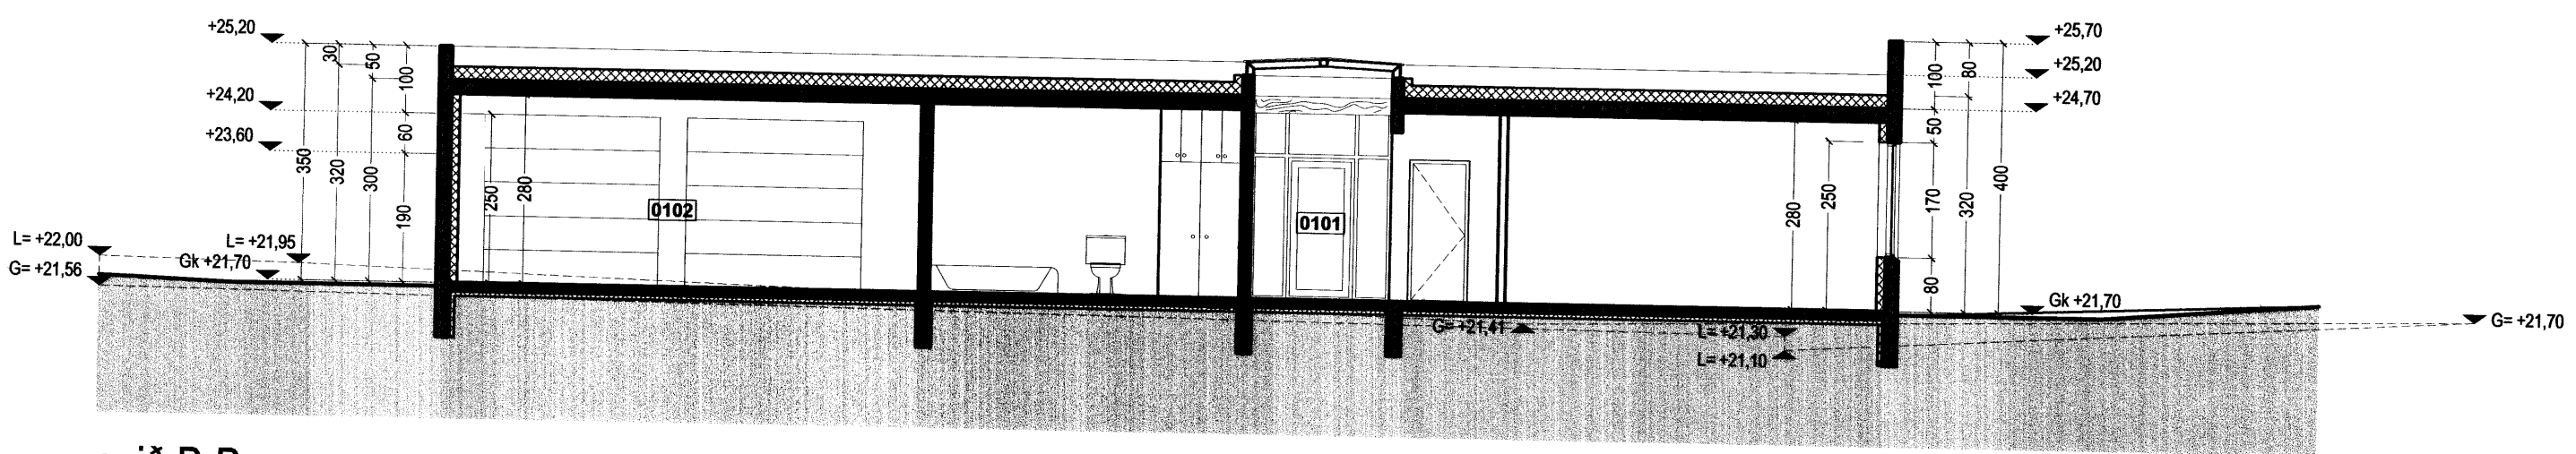

snið B-B

- TÁKN**
- GN = Gólfniðurfall
  - BN = Þakniðurfall
  - LR = Lofttræsting
  - VLR = Völkniúin lofttræsting
  - PK = Póstkassar
  - NL = Neyðarfjós
  - BO = Björgunarpop
  - R = Reykskynjari
  - HSL = Handslökkvítæki
  - ÚT = Merktur útgangur
  - BO = Felliðgi við björgunarpop
  - 20 m = Brunaslanga
  - Stigleðsla = Stigleðsla
  - Inntak = Inntak
  - Bilastæði fyrir fallaða = Bilastæði fyrir fallaða
  - EI60 = Veggir og hæðaskil
  - EI90 = Veggir og hæðaskil
  - A-EI60 = Veggir og hæðaskil
  - A-EI120 = Veggir og hæðaskil
  - REI60 = Veggir og hæðaskil
  - REI120 = Veggir og hæðaskil
  - A-REIM120 = Veggir og hæðaskil
  - E-CS30 = Hurðir
  - EI-CS30 = Gluggar
  - EI-CS60 = Gluggar
  - E30 = Gluggar

**BREYTING**


Breyting	Dagsetning	Teiknað	Yfirfarið
1	12.09.05	MML	KR

A. Salarhæð minnikud úr 3,40-3,20

**KRark** Kristinn Ragnarsson arkitekt ehf.  
Suðurlandsbraut 4a - 3.hæð - 108 Reykjavík - Ísland  
S. 564.2255 - Fax. 544.4225  
Kt. 581298.3589 - www.krark.is - krark@krark.is

Verkefni: Fléttuvellir 11  
Staður: Hafnarfjörður  
Verkhlutí: Snið

Verknúmer: 05063IE Verkefnastjóri: MML  
Hönnun: KR.MML.RCM Teiknað: MML  
Yfirfarið: KR Samþykkt: Kristinn Ragnarsson Kt. 120944.2669  
Mælikvarði: 1:100 Dagsetning: 26.07.2005  
Skrá: 05063IE-11-A301.dwg Blað: A301

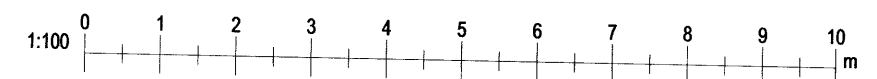

Plot: 12.9.2005 10:33:01  
Save: 12.9.2005 10:32:42

Copyright © KRark