


Ásýnd frá Óseyrarbraut 1:200

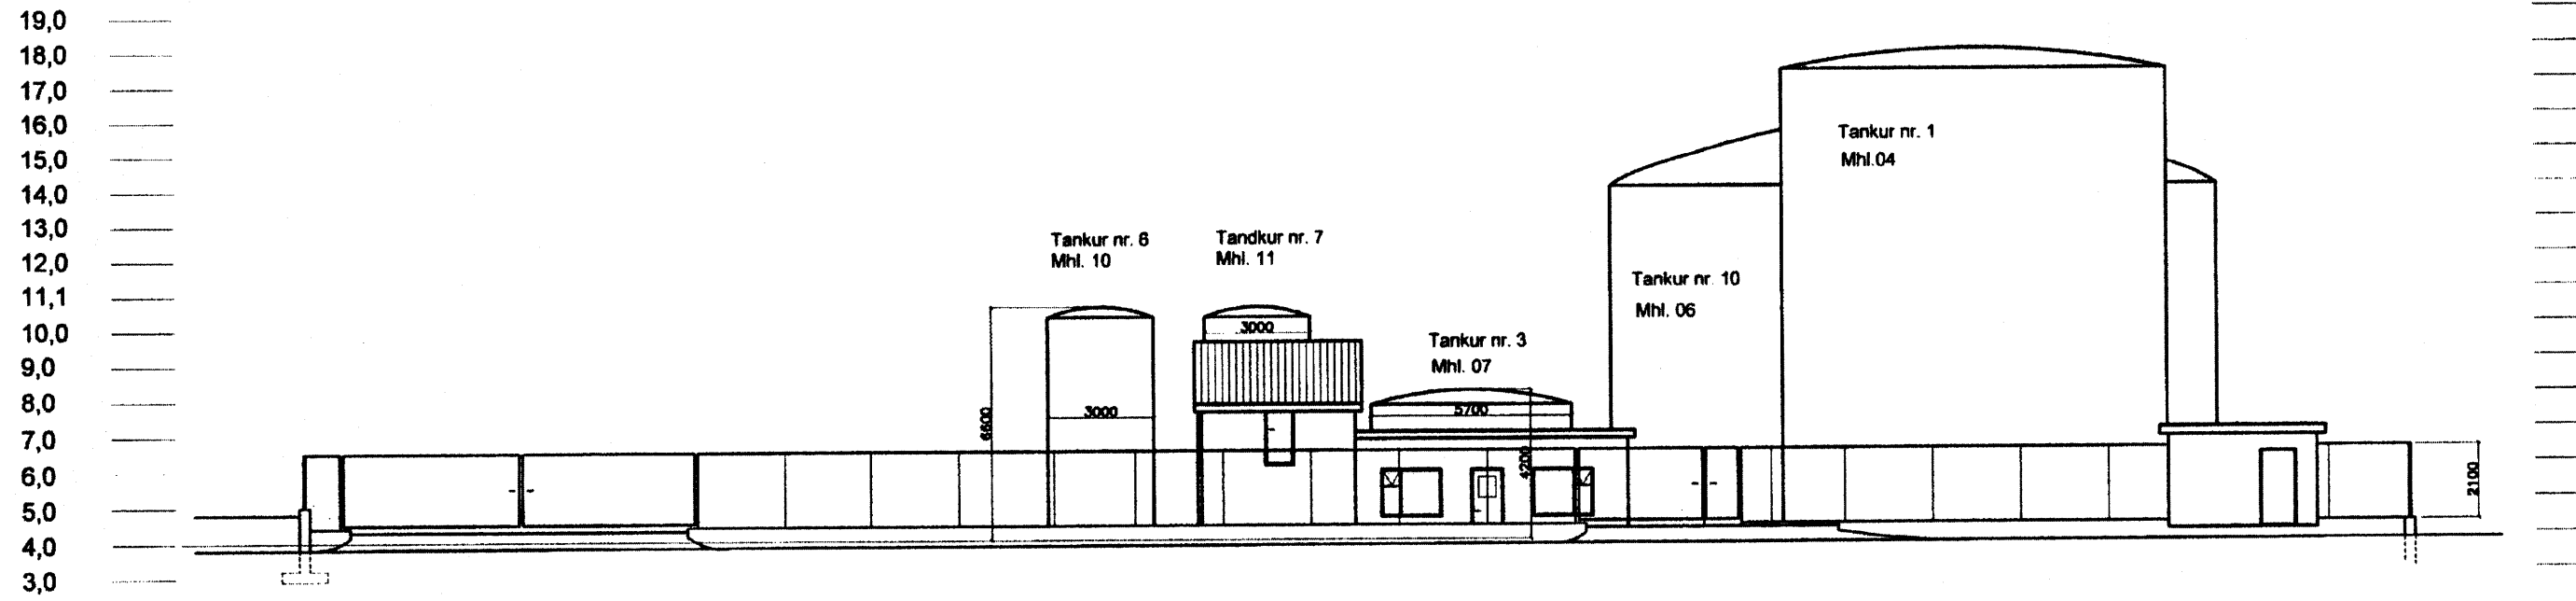

Samþykkt þann


14 SEPT. 2005

Byggingafulltrúinn í Hafnarhöfði
F.h. Kristján Þórarinnsson


ASKILIÐ,
SJÁ BÓKUN

Vörðingur
Úr Gildi

Ásýnd frá Suðurgarði 1:200

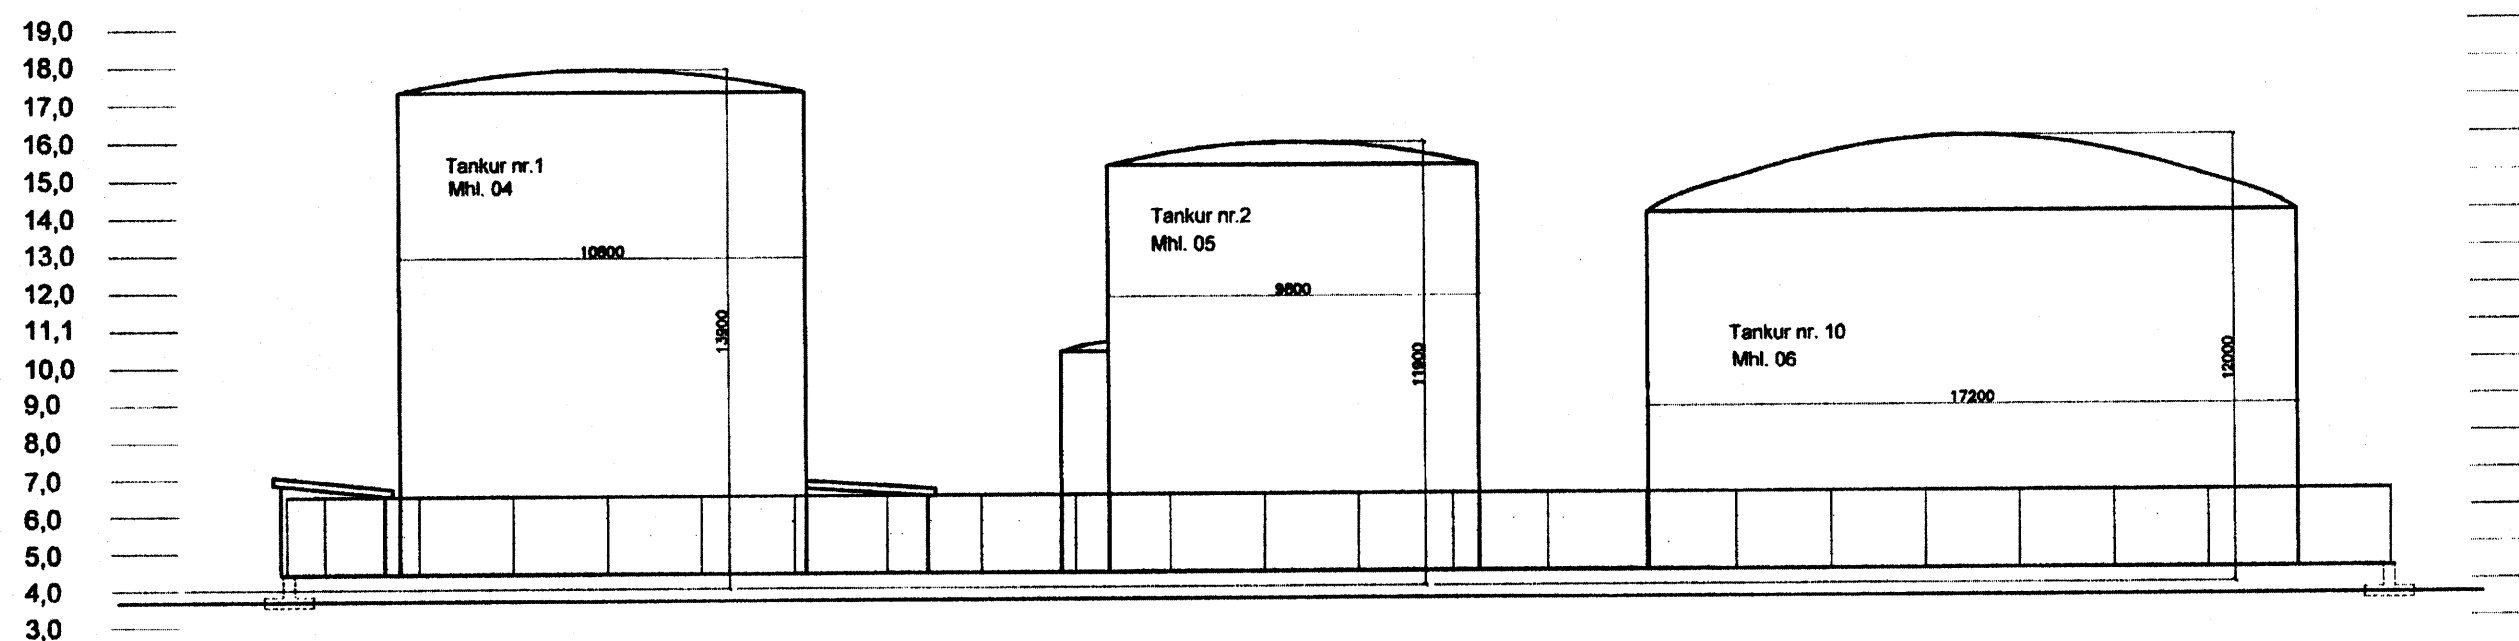

Afstöðumynd 1:500

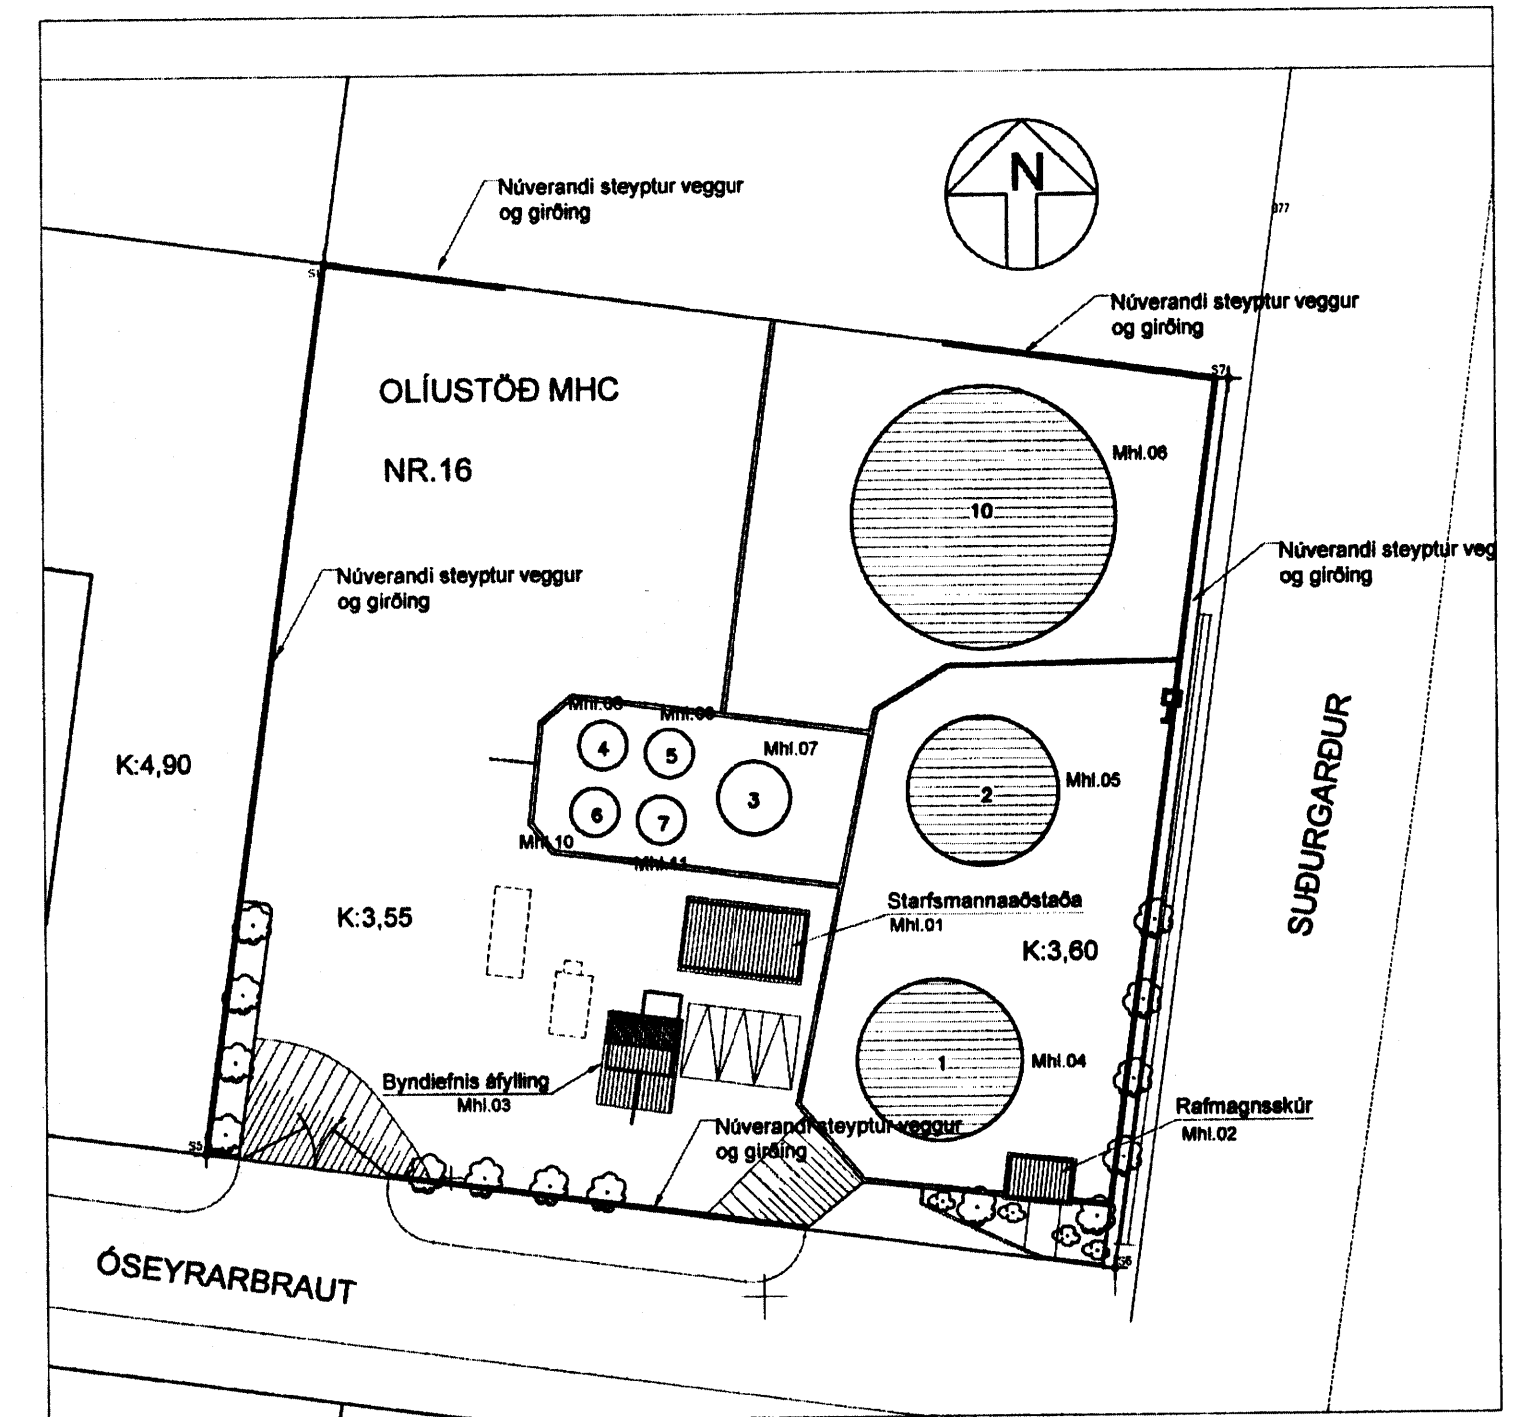

A : Breytt 12.09.05. Málsetning á tönkum. JRS

Tækniþj. Bæjarlind 14 s: 5878440, 8923458 kt. 030651-3919 Jón R. Simundsson	OLÍUSTÖÐ HLADBÆJAR-COILAS HF. Óseyrarbraut 16 Hf. Ásýndir og afstöðumynd	DATUM 12.09.2005
	UPPDAG 2-0680	ANSVARIG
	DRITAD/KONSTRUERAD AV JRS/PJ	SKALA 1:200 1:500
	HANDLAGGARE	NUMMER 258-17
		BET A