



Bindiefnisáýflling 1:100  
Matshl.nr.03

Samþykkt þann  
4 SEPT. 2005  
Byggingafulltrúinn í Hafnarfirði  
F.h. Kristján Þórarinnsson *KÞ*  
ÁSKILIÐ,  
SJA BÓKUN *v/qirfingar*  
**Úr Gildi**


Suður

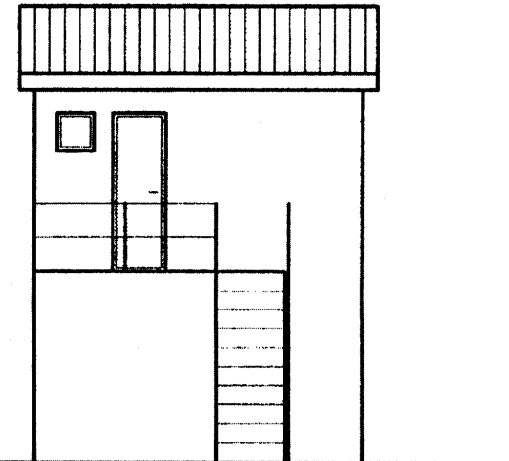


Norður

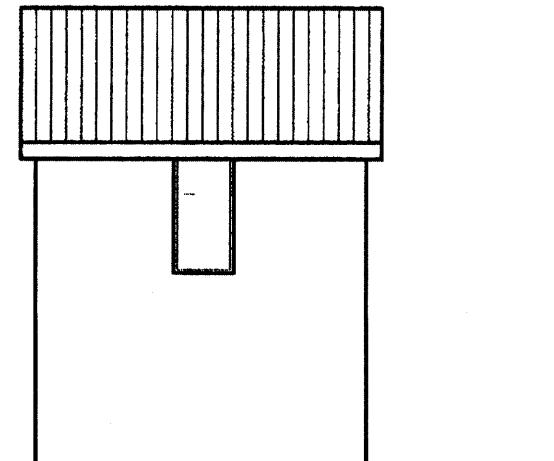


Vestur

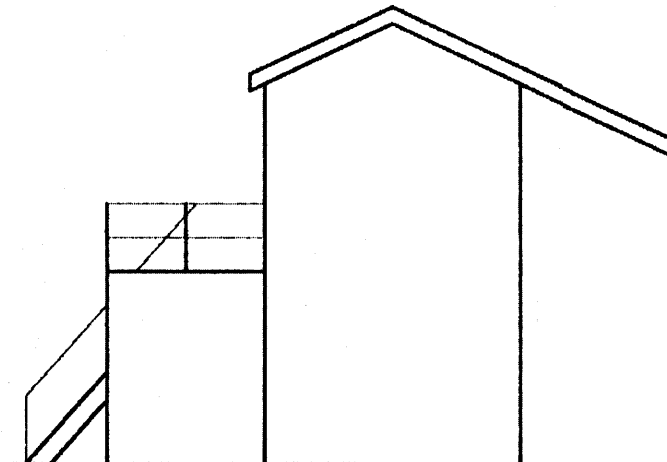

Austur

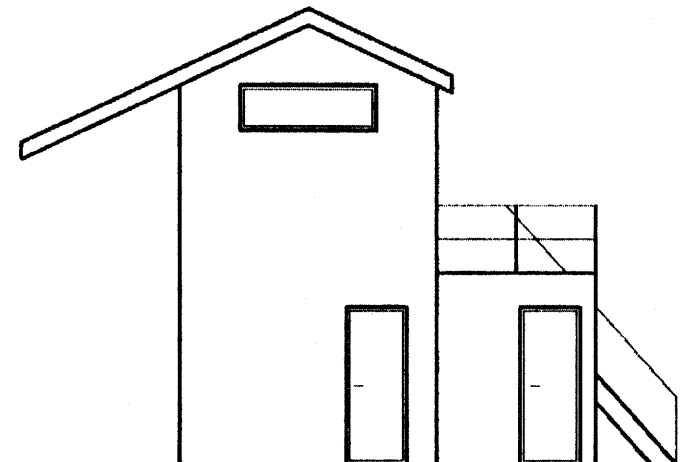

Snið C-C

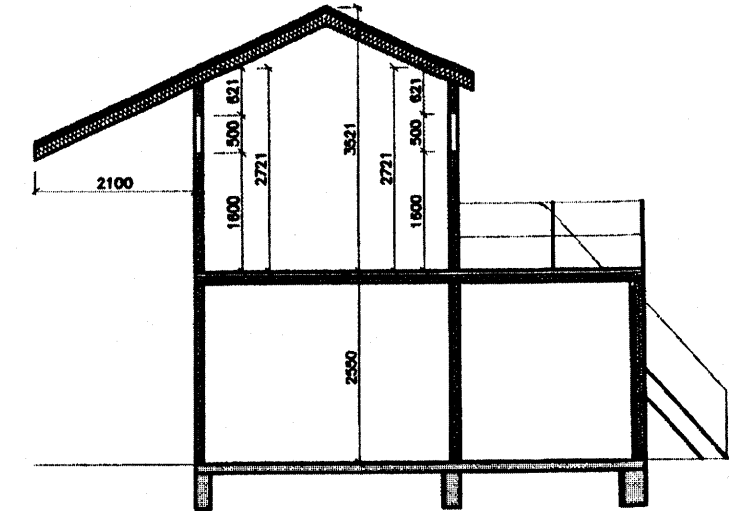

Skýringar:

Starfsmannaástaða:

Húsið er byggt úr steinsteypu.  
Húsið er einangrað að innan og veggir að utan málaðir  
Þakið er steinsteypt og einangrað að innan  
Sjá stærðir í skráningartölu.


Rafmagnsskúr:

Húsið er byggt úr steinsteypu.  
Húsið er óeinangrað, veggir að utan eru málaðir  
Þakið er byggt úr hefðbundnum þaksperrum og  
klætt timri pappa og þakjámí.  
Sjá stærðir í skráningartölu.


Byndiefnisáýflling:

Húsið er byggt úr stálgrind.  
einangrað með steinull og klætt að utan með sléttum  
plötum. Þak er byggt úr þaksperrum og klætt með þakjámí.  
Sjá stærðir í skráningartölu.

Grunnmynd 1.Hæð

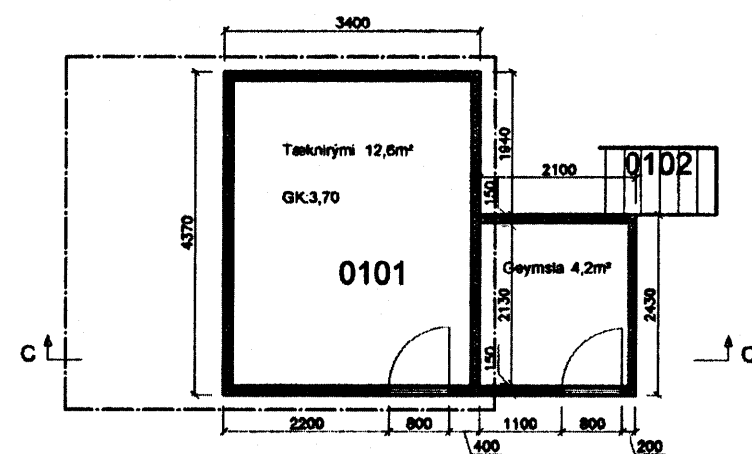

Grunnmynd 2.Hæð

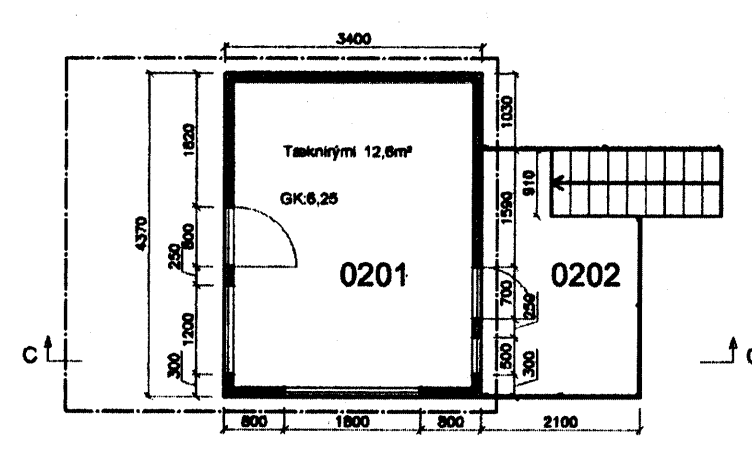

A : Breytt 12.09.05. Málsetning í sniði C JRS

Tekniþj. Bjarlind 14 s: 5878 440, 8923458 kt. 0306 51-3 919 Jón R. Sirmundsson <i>Jón R. Sirmundsson</i>	OLÍUSTÖÐ HLADBAJAR-COLAS HF. Óseyrarbraut 16 Hf. Bindiefnisskúr Útlit, snið og skýringar	DATUM 12.09.2005 ANSVARIG SKALA 1:100 NUMMER 258-19 BET A
UPPDRAÐ 2-0682	DRAGA/KONSTRUERAÐ AV JRS/PJ	HANDLÁGGJAFI