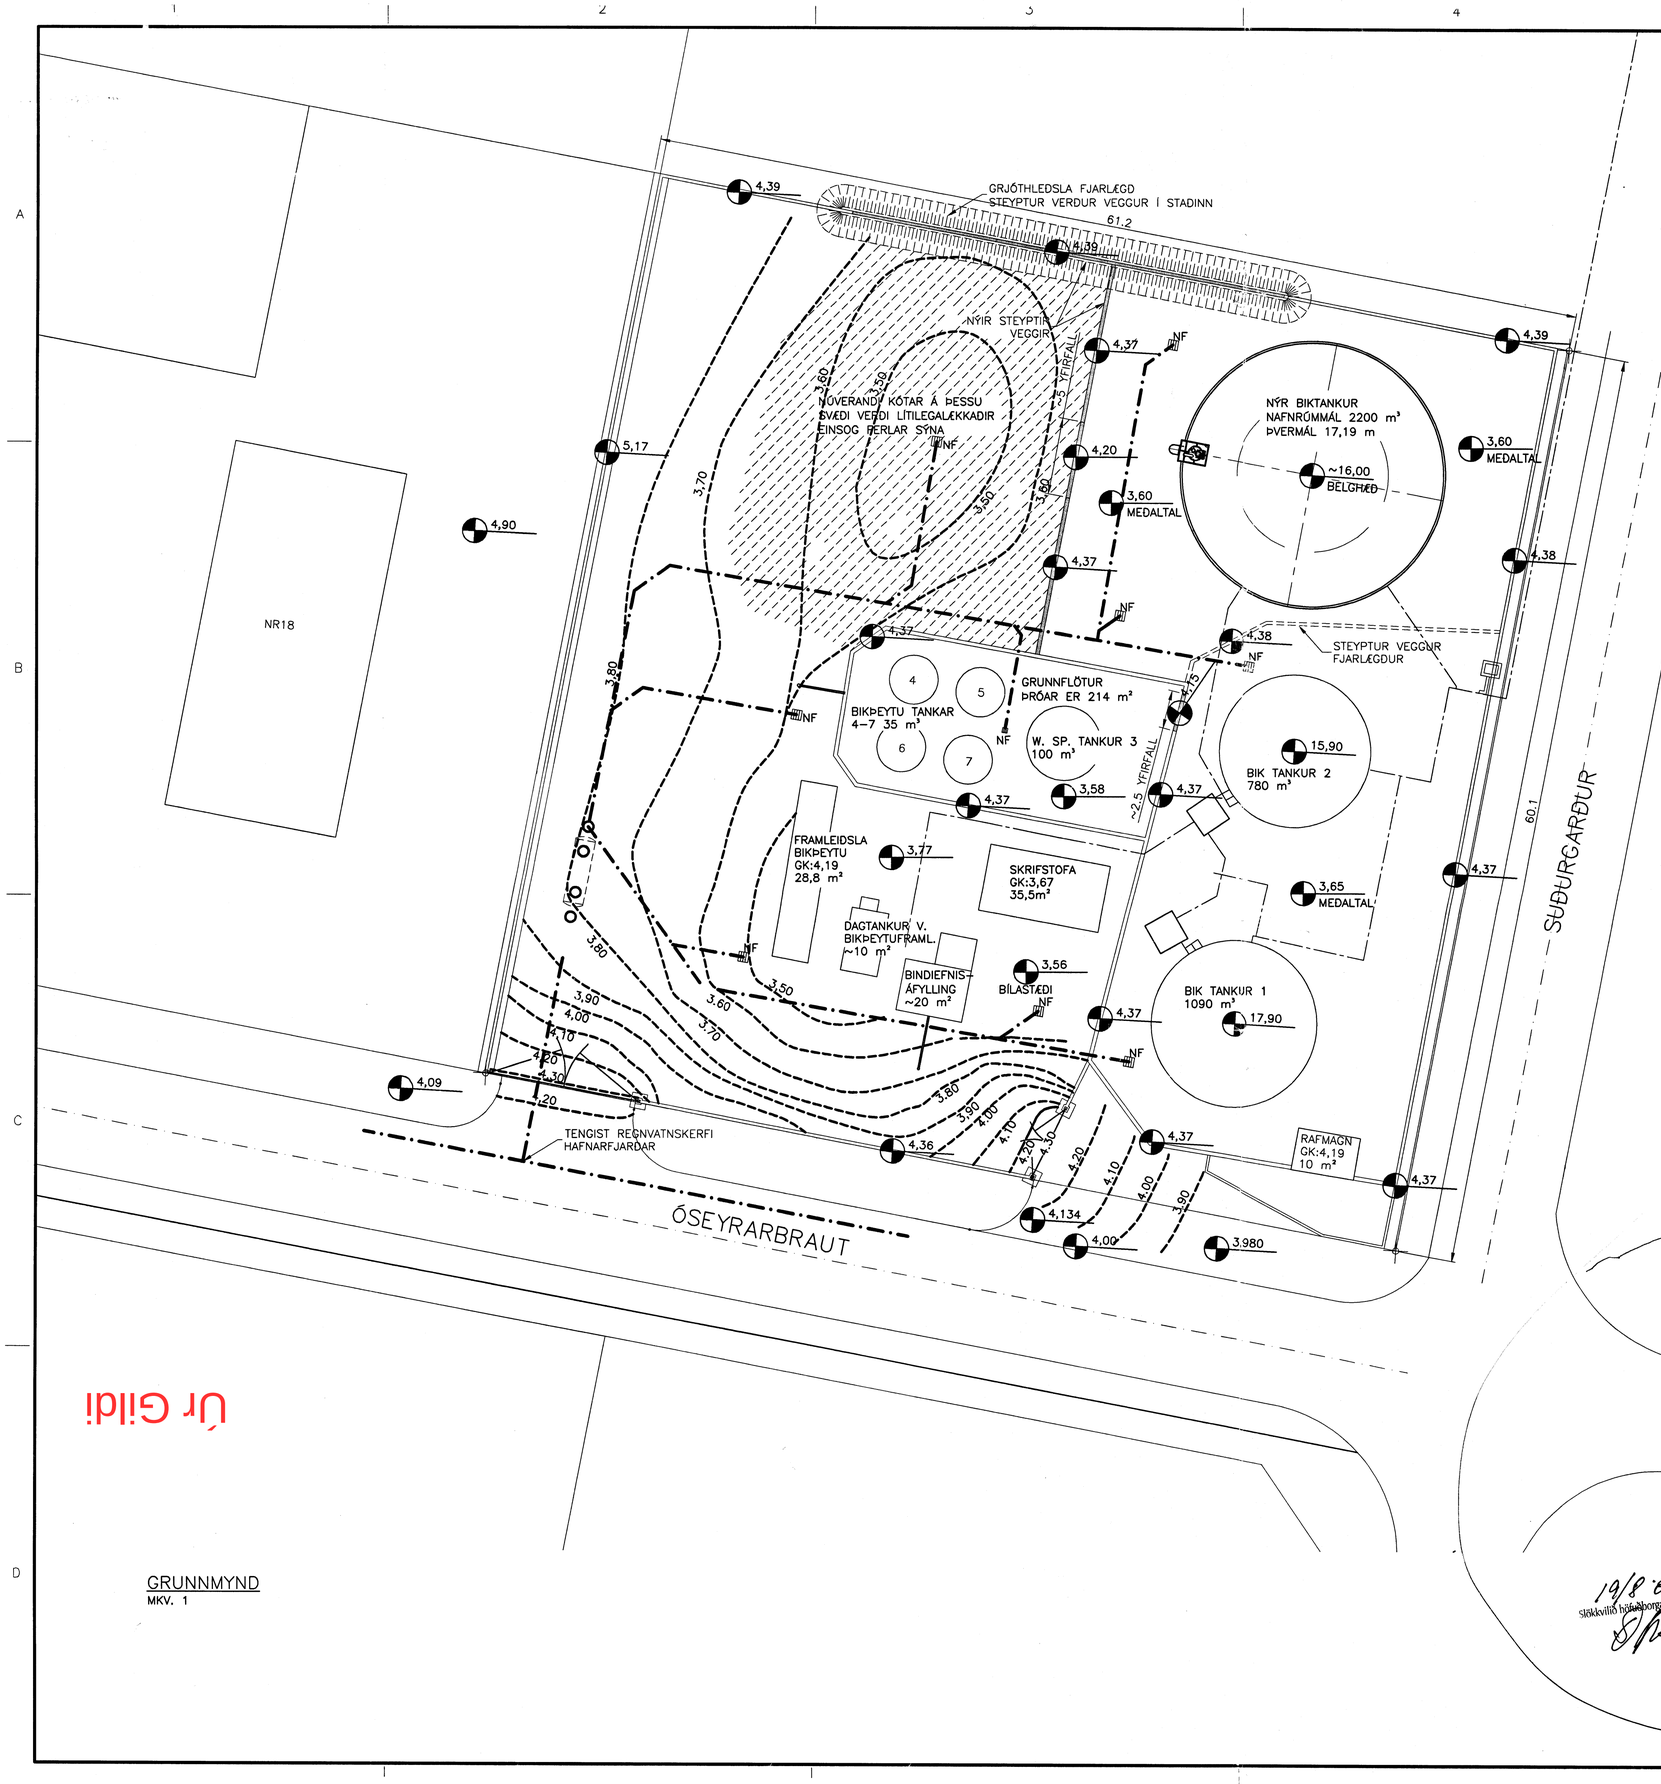

N

GRUNNMYND
MKV. 1

Úr gildi

ÚTGÁFUFERILL			
NÚMER:	DAGS:	SKÝRINGAR:	HANNAÐ:
F1	03.06.2005	FRUMTEIKNING	AÞ
DAGS. UNDIRSKRIFTAR:		NAFN OG KT. SAMRÆMINGARHÖNNUÐAR:	
UNDIRSKRIFT SAMRÆMINGARHÖNNUÐAR:			

SKÝRINGAR:

VIÐTÖKUFLATARMÁL ÞRÓAR ER 3129,5 m²
VIÐTÖKURÚMMÁL ÞRÓAR ER 2000 m³ SEM ER 90% AF RÚMTAKI STÆRSTA GEYMIS Í ÞRÓNNI. EFTIRFARANDI BREYTINGAR ERU FYRIRHUGAÐAR Í TENGSLUM VIÐ UPPSETNINGU Á NÝJUM BIKGEYMI:

1. ÚTKEYRSLUR HÆKKAÐAR Í KÓTA 4,30.
2. YFIRFÖLL SETT Í STEYPTA VEGGI EINS OG TEIKNING SÝNIR TIL AÐ STÝRA LEKALEIÐ.
3. VEGGUR STEYPTUR ÞAR SEM NÚVERANDI GRJÓT–HLEÐSLA ER.
4. NIÐURFALLSKERFI ÞRÓARRÝMIS VERÐUR ENDURBÆTT OG TENGD VIÐ SAMBYGGÐA OLÍU/SANDSKILJU. STÆRÐ SKILJU TEKUR MIÐ AF LEIÐBEININGUM NR.2, OLÍUSKILJUR, 2 ÚTG. NÓV, 1995, FRÁ HOLLUSTUVERND RÍKISINS. FRÁVEITULAGNIR VERÐA SAMSOÐINN PEH RÖR, ÞRÝSTIKLASSI PN5.
5. PLAN ER MALBIKAÐ ÞRÆR Í KRINGUM ELDRI TANKA ERU MEÐ STEYPTUM BOTNI OG GRÚSARLAGI ÞAR OFAN Á TIL AÐ AUÐVELDA ÞRIF Á BIKSLETTUM. PLAN Í KRINGUM NÝJA TANKINN VERÐUR MALBIKAÐ MIN 50 mm, OG MEÐ GRÚSARLAGI ÞAR OFAN Á.

ÖLL MÁL ERU Í METRUM OG KÓTAR Í METRUM YFIR SJÁVARMÁLI

ATH.

BIKÞEYTUTANKAR 4–7 ERU Á STÁLUNDIRSTÖÐUM (FÓTUM), ÞVÍ KEMUR RÚMMÁL ÞEIRRA EKKI TIL FRÁDRÁTTAR

0 5 10 15 20
1:200 (Í A1) m

ÖLL AFNOT OG AFRITUN TEIKNINGAR, AÐ HLUTA EÐA HEILD, ER HÁÐ SKRIFLEGU LEYFI HÖFUNDA.

19/8.05 Slökkvilið höfuðborgarsvæðisins bs.

Sam/þ. m/bréfi dags. 15.06.2005
UST Umhverfisstofnun
Mengunarvarnaeftirlit

1 HÖNNUN
GRENSÁSVEGI 1 · 108 REYKJAVÍK · SÍMI: 510 4000 · FAX: 510 4001
VEFFANG: www.honnun.is · NETFANG: honnun@honnun.is

HEITI VERKS:
HLAÐBÆR – COLAS
ÓSEYRARBRAUT 16

HEITI TEIKNINGAR:
LEKAVÖRN – NÝR BIKTANKUR
FYRIRKOMULAG OG BREYTINGAR VEGNA NÝS 2200 m3 BIKTANKS

MÆLT:	TEIKNAÐ: AÞ	GEYMSLUNÚMER:	VNR: 7.031.261
HANNAÐ: AÞ	YFIRFARIÐ: GSG	MKV: 1:200	NR. TEIKNINGAR: V001
DAGS. UNDIRSKRIFTAR: 03.06.2005	NAFN OG KT. HÖNNUÐAR: HÖNNUN hf 430572-0169		
UNDIRSKRIFT HÖNNUÐAR: 260574-3159.			ÚTGÁFA: F1