





Samþykkt þann

12 OKT. 2005


Byggingafulltrúinn í Hafnarfirði
F.h. Kristján Þórarinnsson

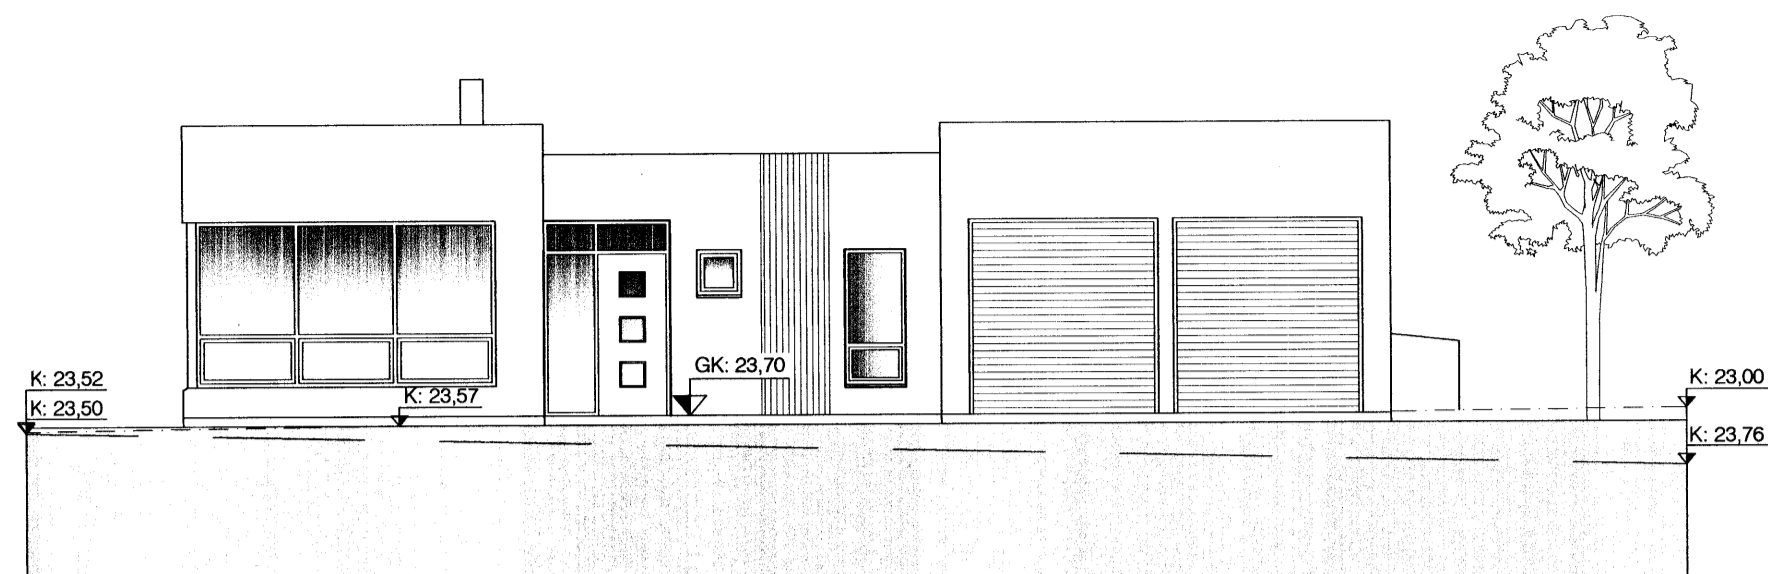


ÚTLIT NORÐUR

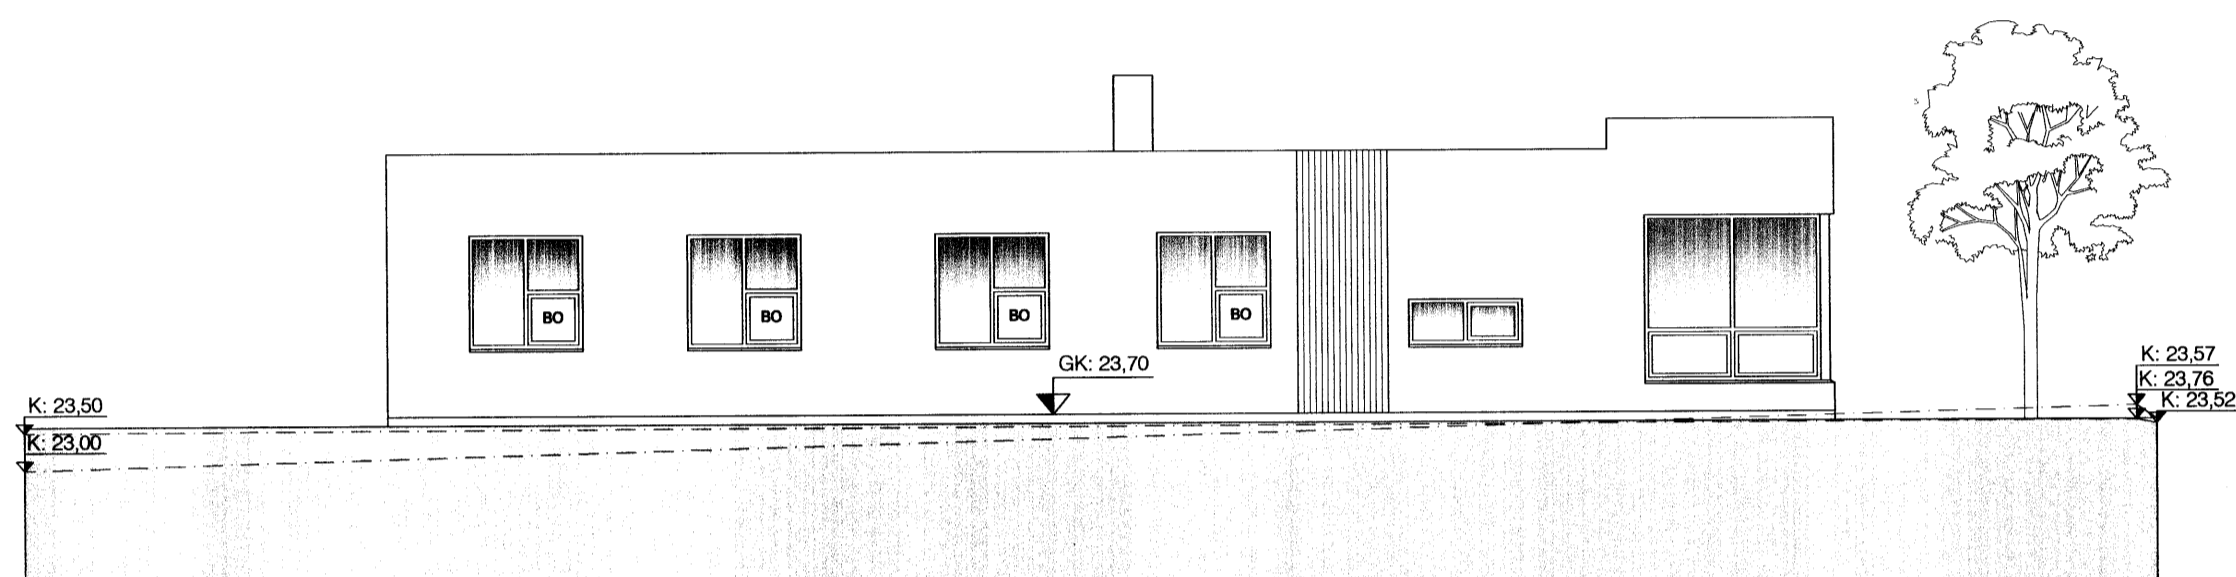

ÚTLIT AUSTUR

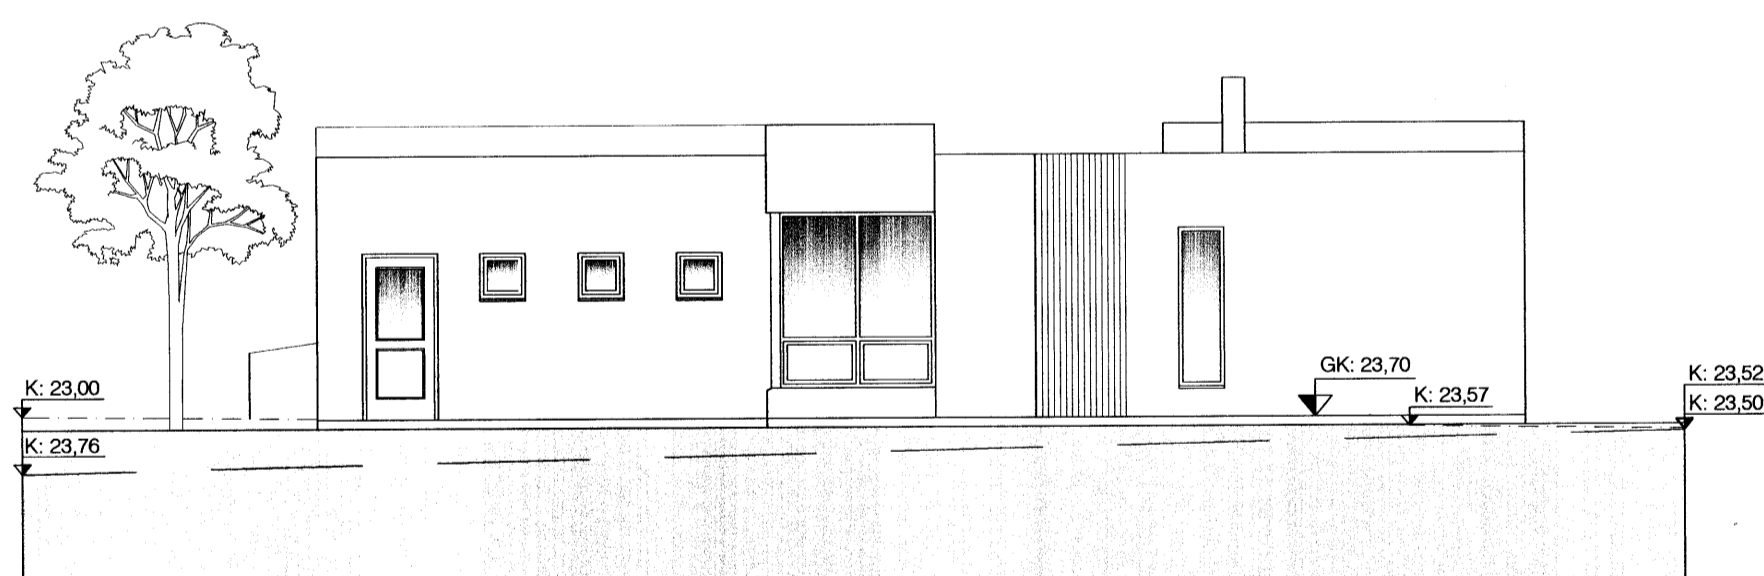

ÚTLIT SUÐUR

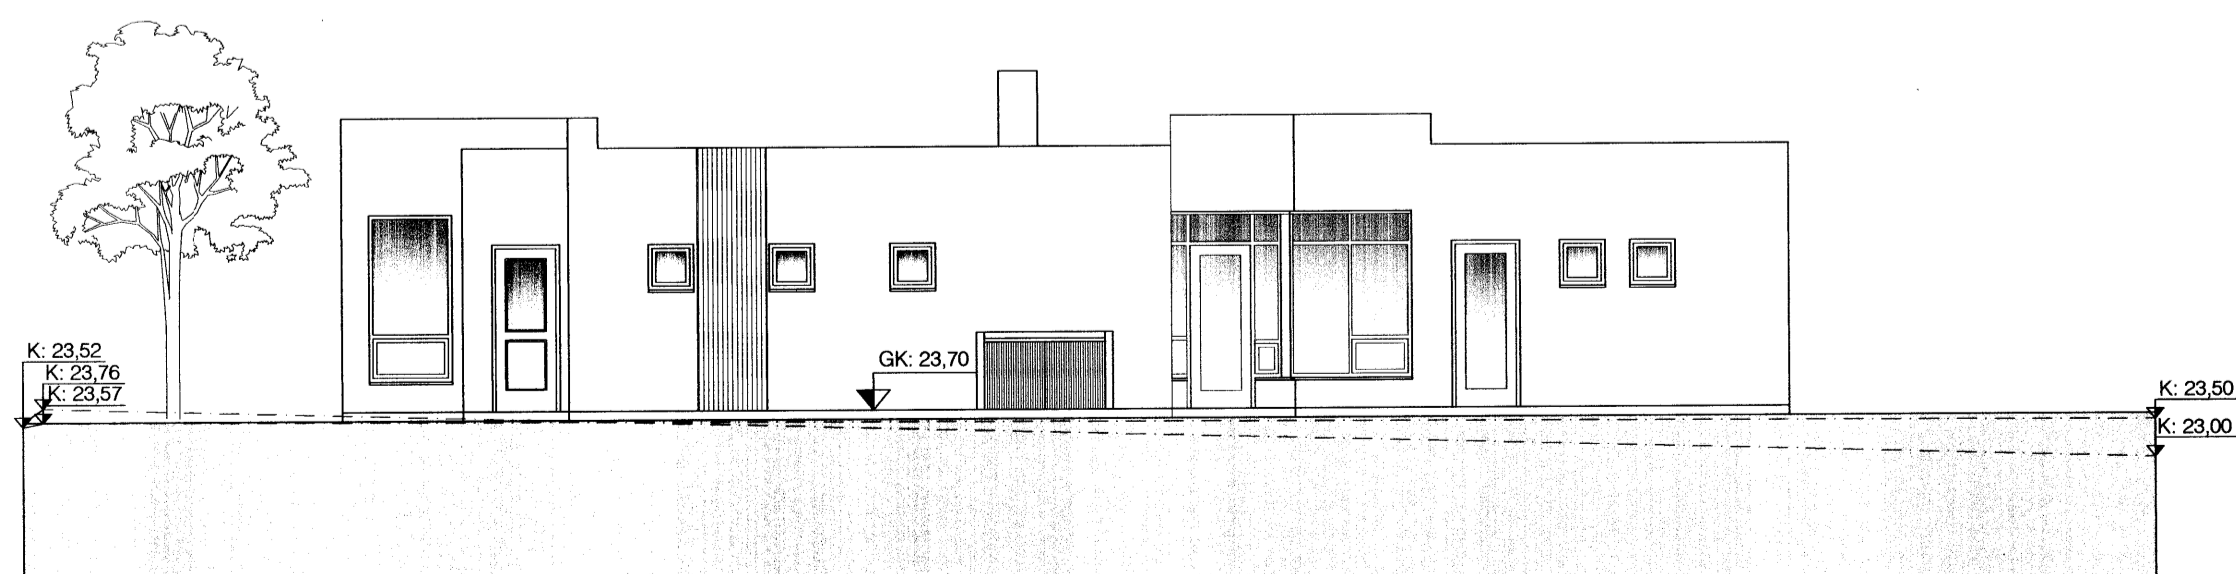

ÚTLIT VESTUR

Góð hönnun er kjarni málsins

Sigrún Óla
SÓLARK-ARKITEKTAR EHF

SÓLARK
ARKITEKTAR
HUGVERKSHÚS

FLÉTTUVELLIR 32
221 HAFNARFJÖRÐUR
ÚTLITSMYNDIR
KVARDI: 1:100

DAGS. 12.09.05

TEIKN. 02

SIGRÚN ÓLADÓTTIR ARKITEKT FAÍ
MARGRÉT CASSARO BYGGINGAFRÆÐINGUR
110753-4119 / 590704-2020

BÆJARHRAUN 2 220 HAFNARFJÖRÐUR
SÍMI: 561 2707 - 861 2707 - 899-2707 FAX: 561-2707
netf.: arkitektar@solark.is www.solark.is

