



Samþykkt þann

12 OKT. 2005


Byggingafráttun / Hafnarfirði
F.h. Kristján Þórarinnsson

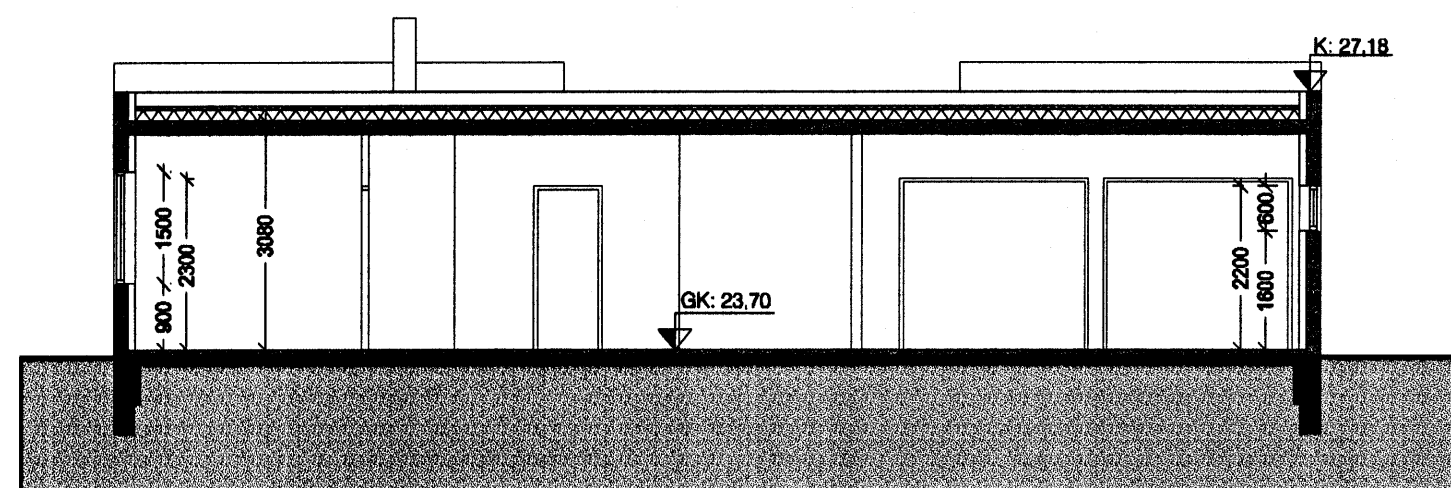

SNEIÐING A-A
1:100

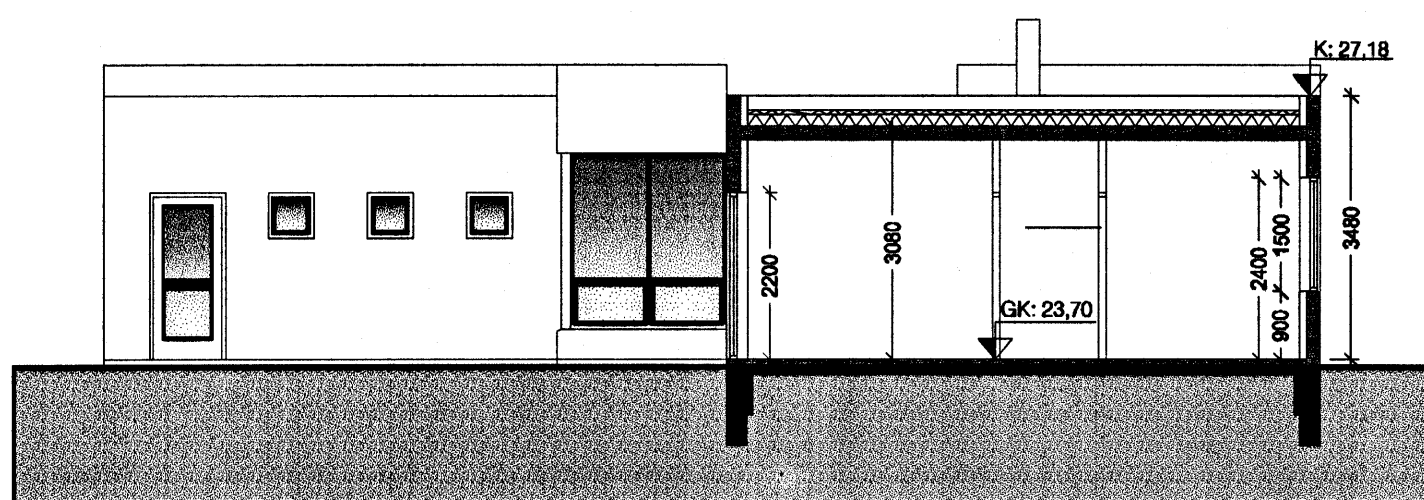

SNEIÐING B-B
1:100

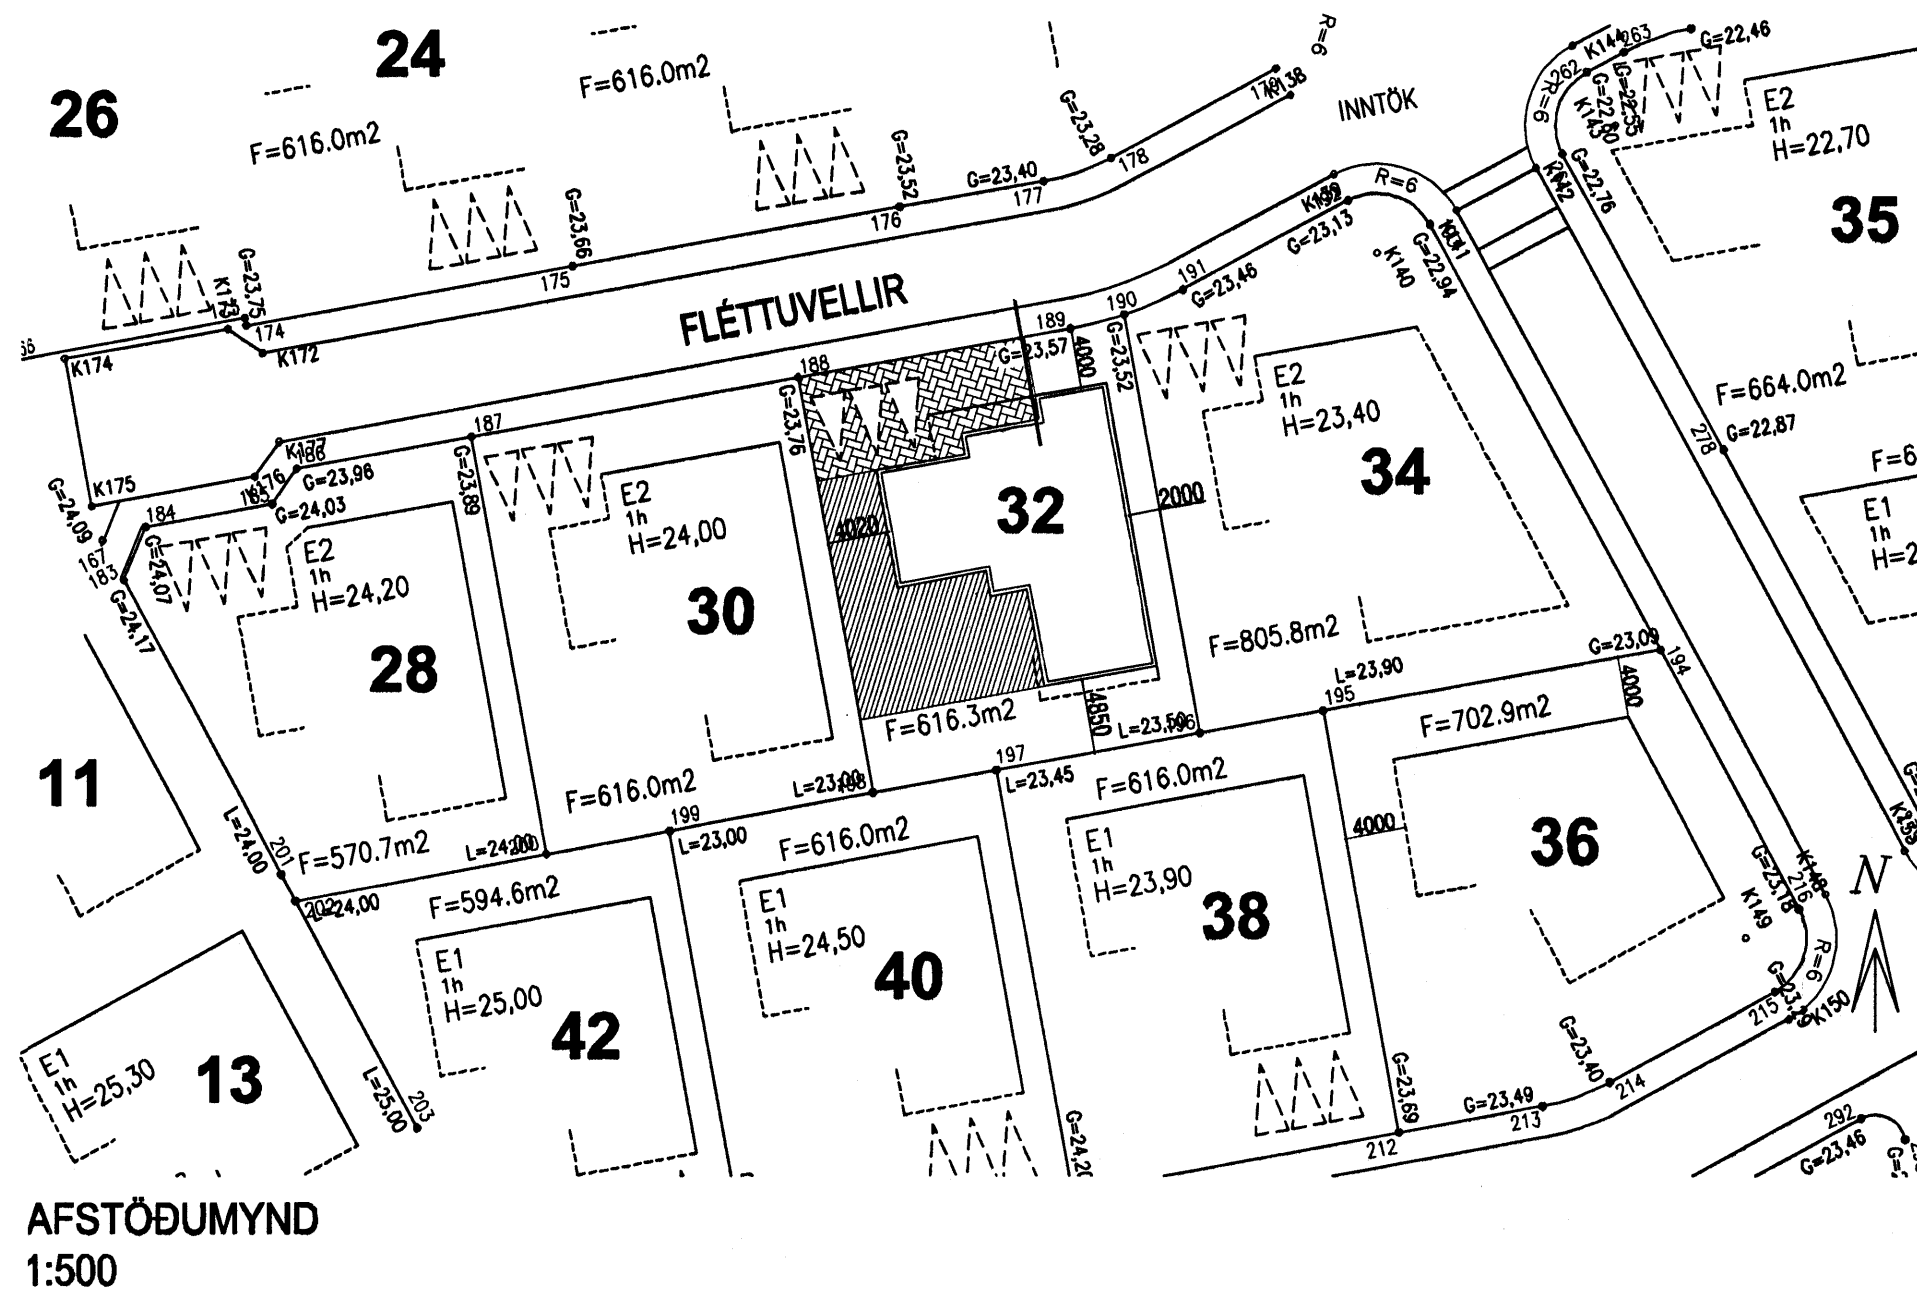


AFSTÖÐUMYND
1:500

Góð hönnun er kjarni málsins

Sigrún Ólafsson
SÓLARK-ARKITEKTAR EHF

FLÉTTUVELLIR 32
221 HAFNARFJÖRÐUR
SNIÐ OG AFSTÖÐUMYND
KVARDI: 1:100 / 1:500

DAGS. 12.09.05 TEIKN. 03

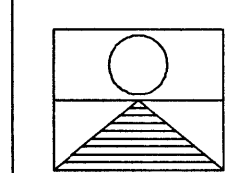

SIGRÚN ÓLADÓTTIR ARKITEKT FAÍ
MARGRÉT CASSARO BYGGINGAFRÆÐINGUR
110753-4119 / 590704-2020
BÆJARHRAUN 2 220 HAFNARFJÖRÐUR
Sími: 561 2707 - 861 2707 - 899-2707 FAX: 561-2707
netf.: arkitektar@solark.is www.solark.is