





Samþykkt þann

19 OKT. 2005


Byggingafræðingur / Hafnarfirði
F.h. Kristján Þórásson

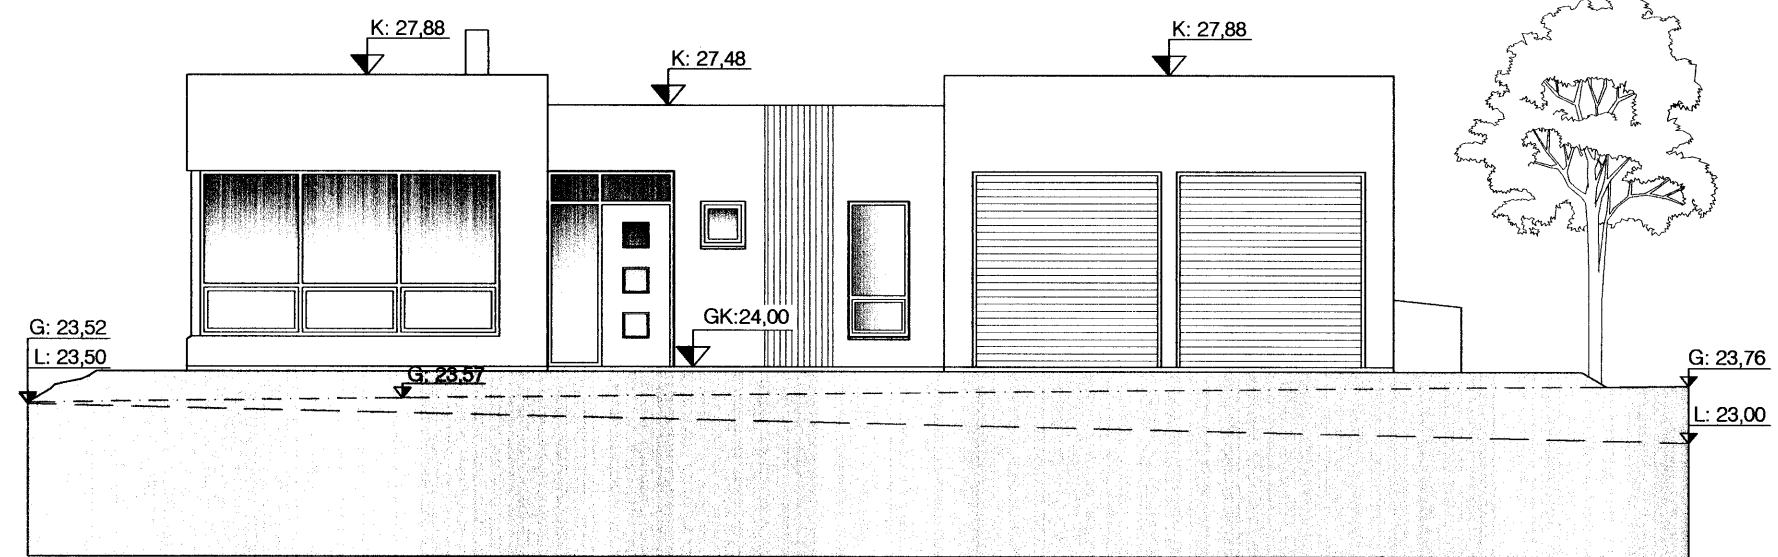


ÚTLIT NORÐUR

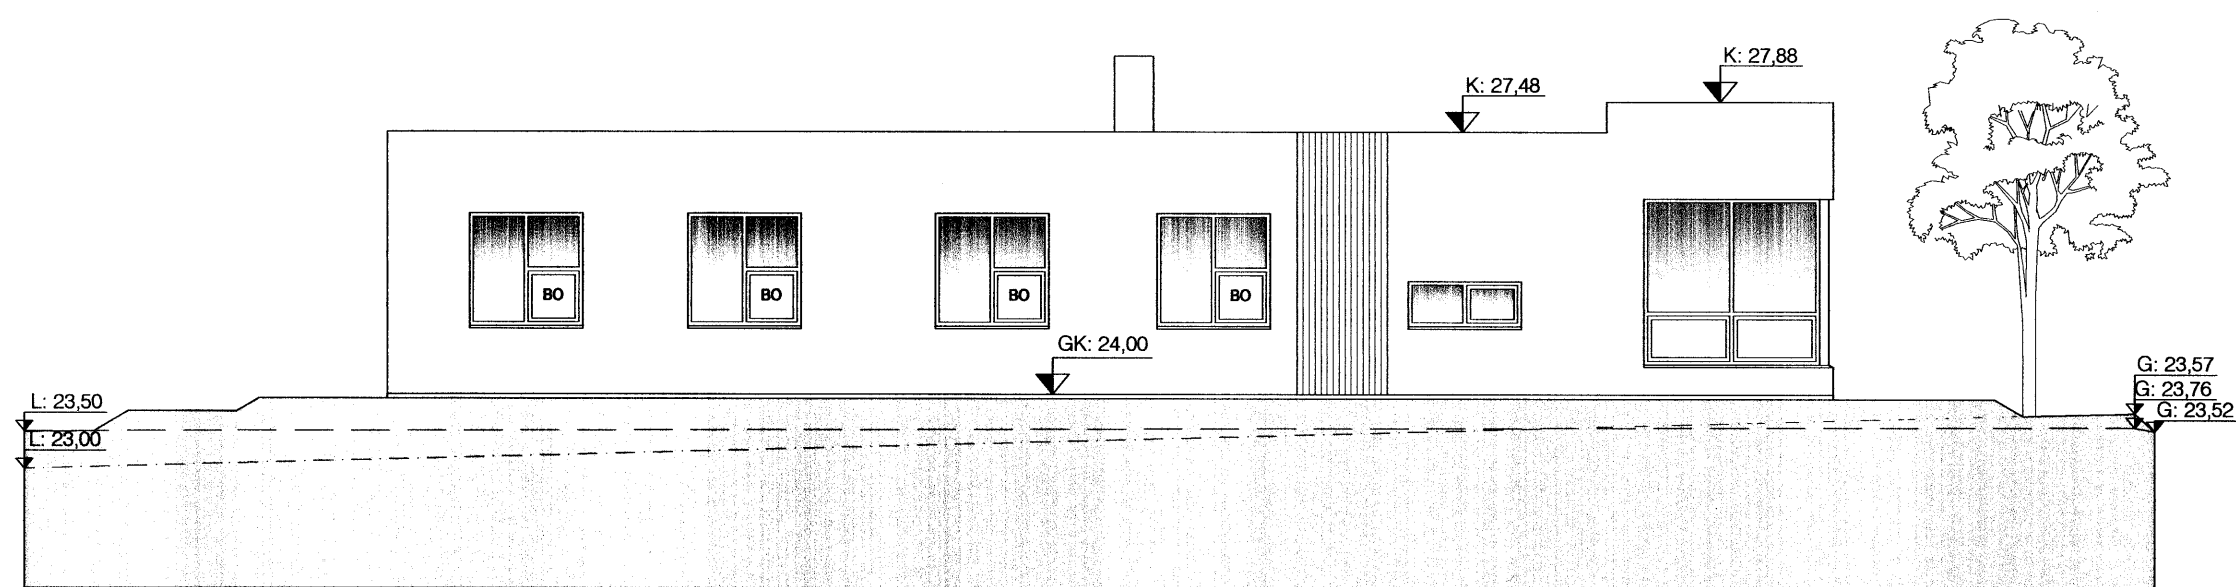

ÚTLIT AUSTUR

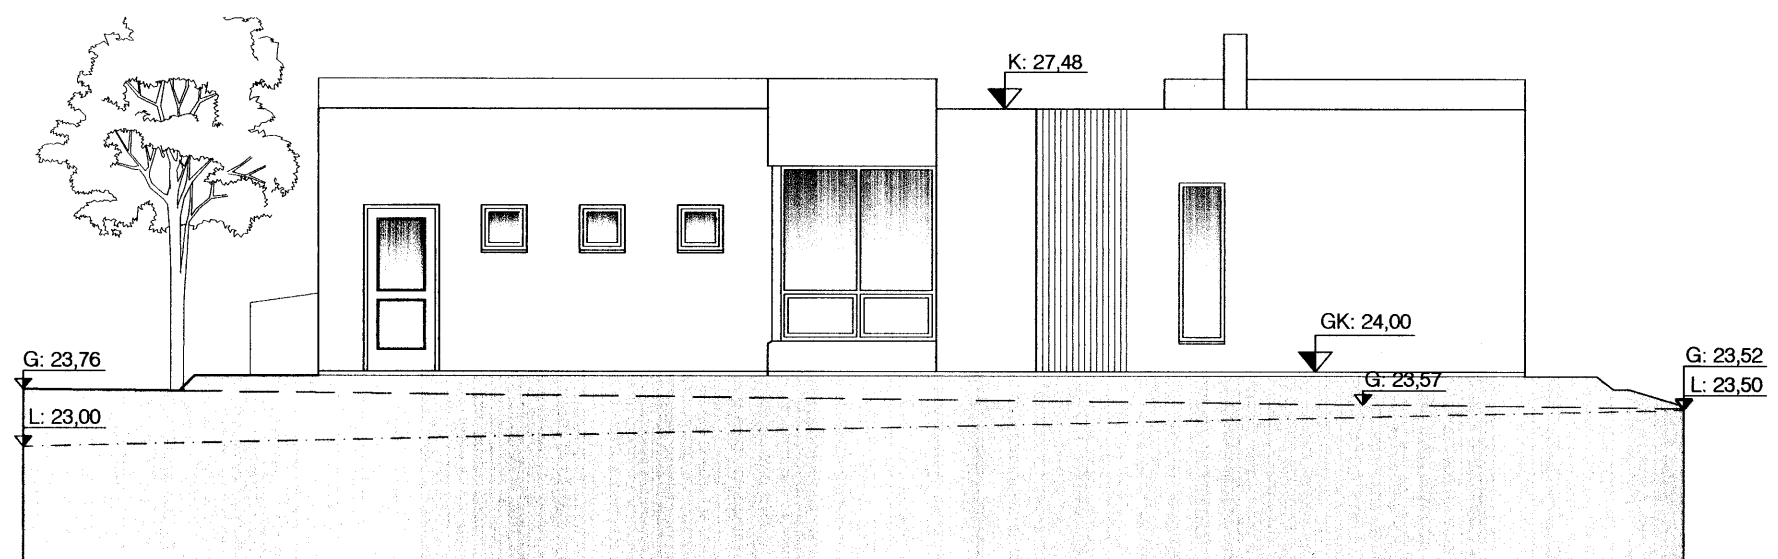

ÚTLIT SUÐUR

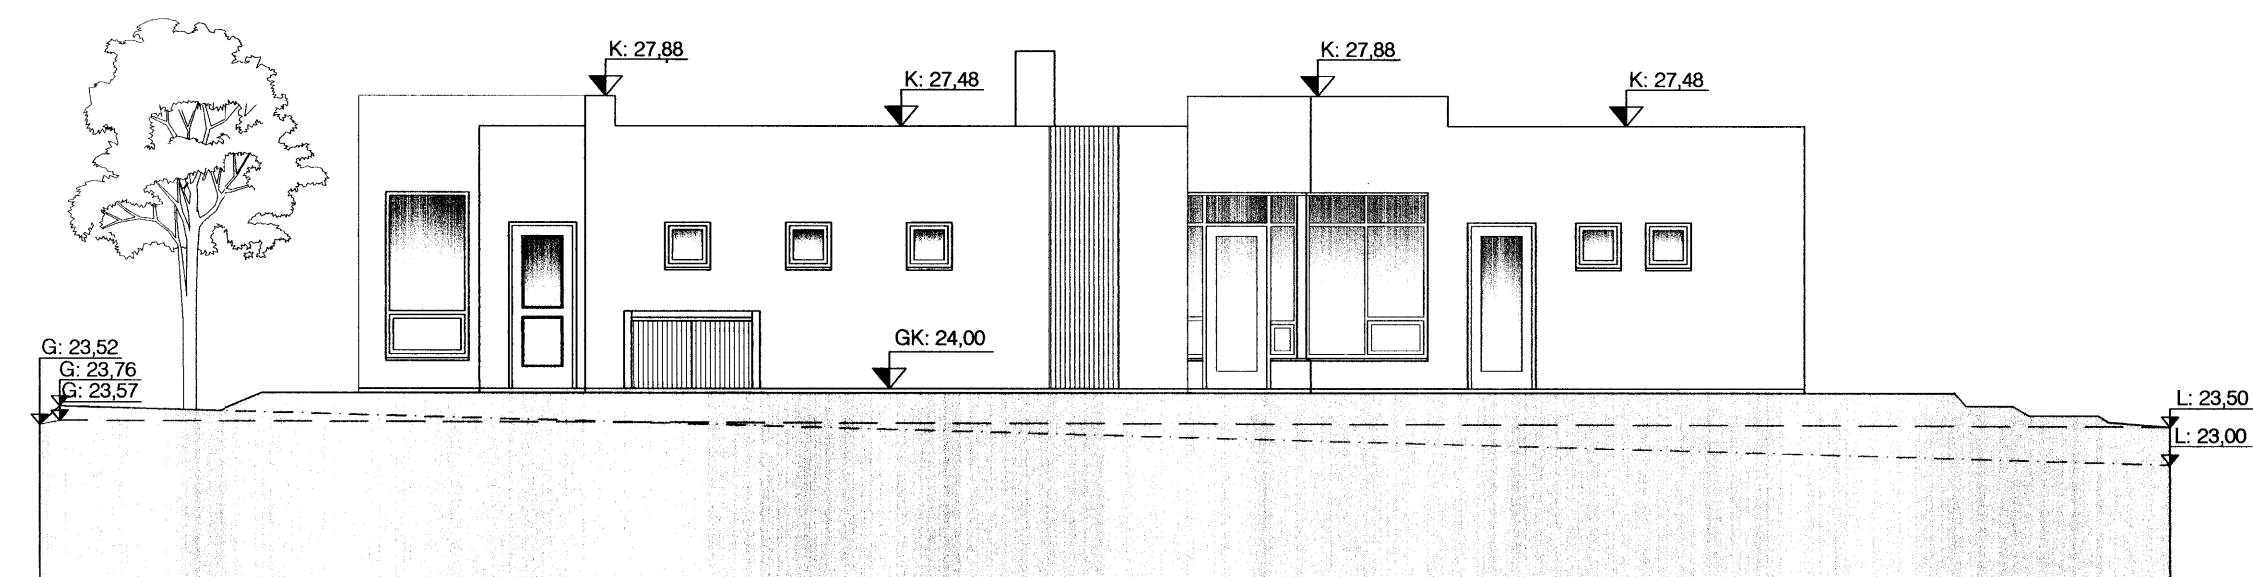

ÚTLIT VESTUR

Góð hönnun er kjarni málsins

Sigrún Óla

SÓLARK-ARKITEKTAR EHF

FLÉTTUVELLIR 32

221 HAFNARFJÖRÐUR

ÚTLITSMYNDIR

KVARDI: 1:100

DAGS. 12.09.05

TEIKN. 02

SIGRÚN ÓLADÓTTIR ARKITEKT FAÍ
MARGRÉT CASSARO BYGGINGAFRÆÐINGUR
110753-4119 / 590704-2020

BÆJARHRAUN 2 220 HAFNARFJÖRÐUR

SÍMI: 561 2707 - 861 2707 - 899-2707 FAX: 561-2707

netf.: arkitektur@solark.is

www.solark.is

SÓLARK
ARKITEKTAR
HUGVERKSHÚS

