
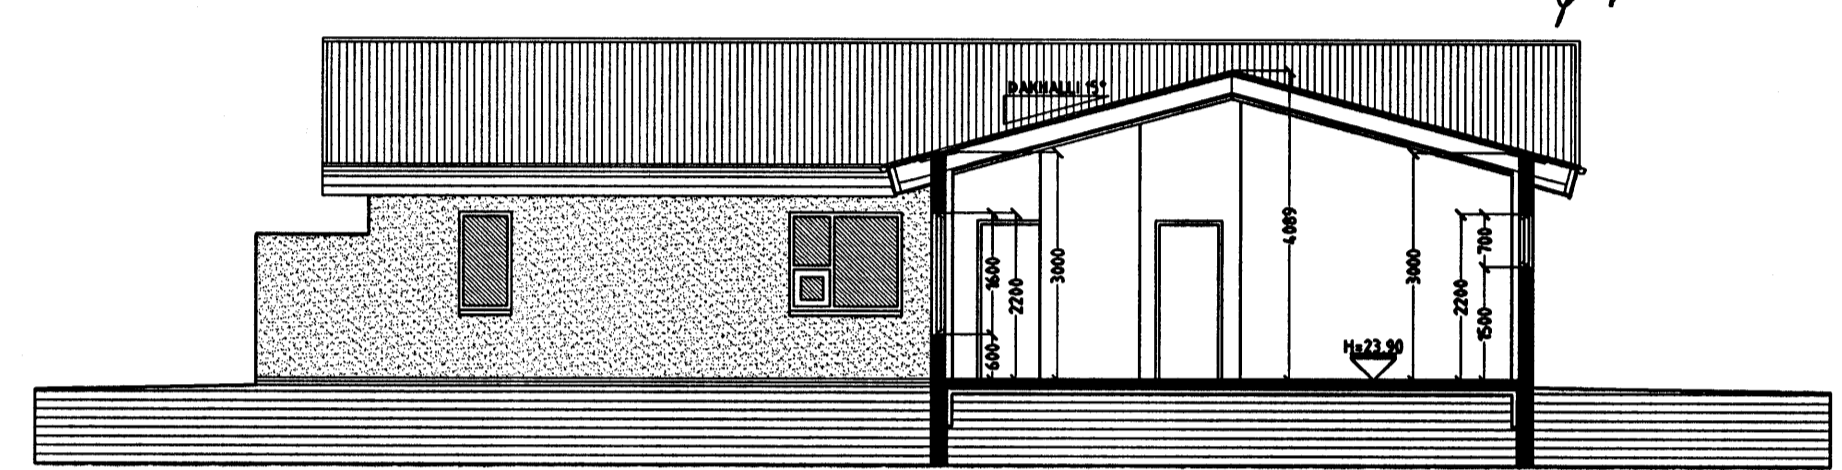



FJÓLUVELLIR 5 HAFNARFIRÐI.

Samþykkt þann
21 SEPT. 2005
Byggingafulltrúinn í Hafnarfirði
F.h. Kristján Þórarinnsson

Samþykkt á fundi
skipulags- og byggingarráðs
04 OKT. 2005
Byggingafulltrúinn í Hafnarfirði
F.h. Kristján Þórarinnsson

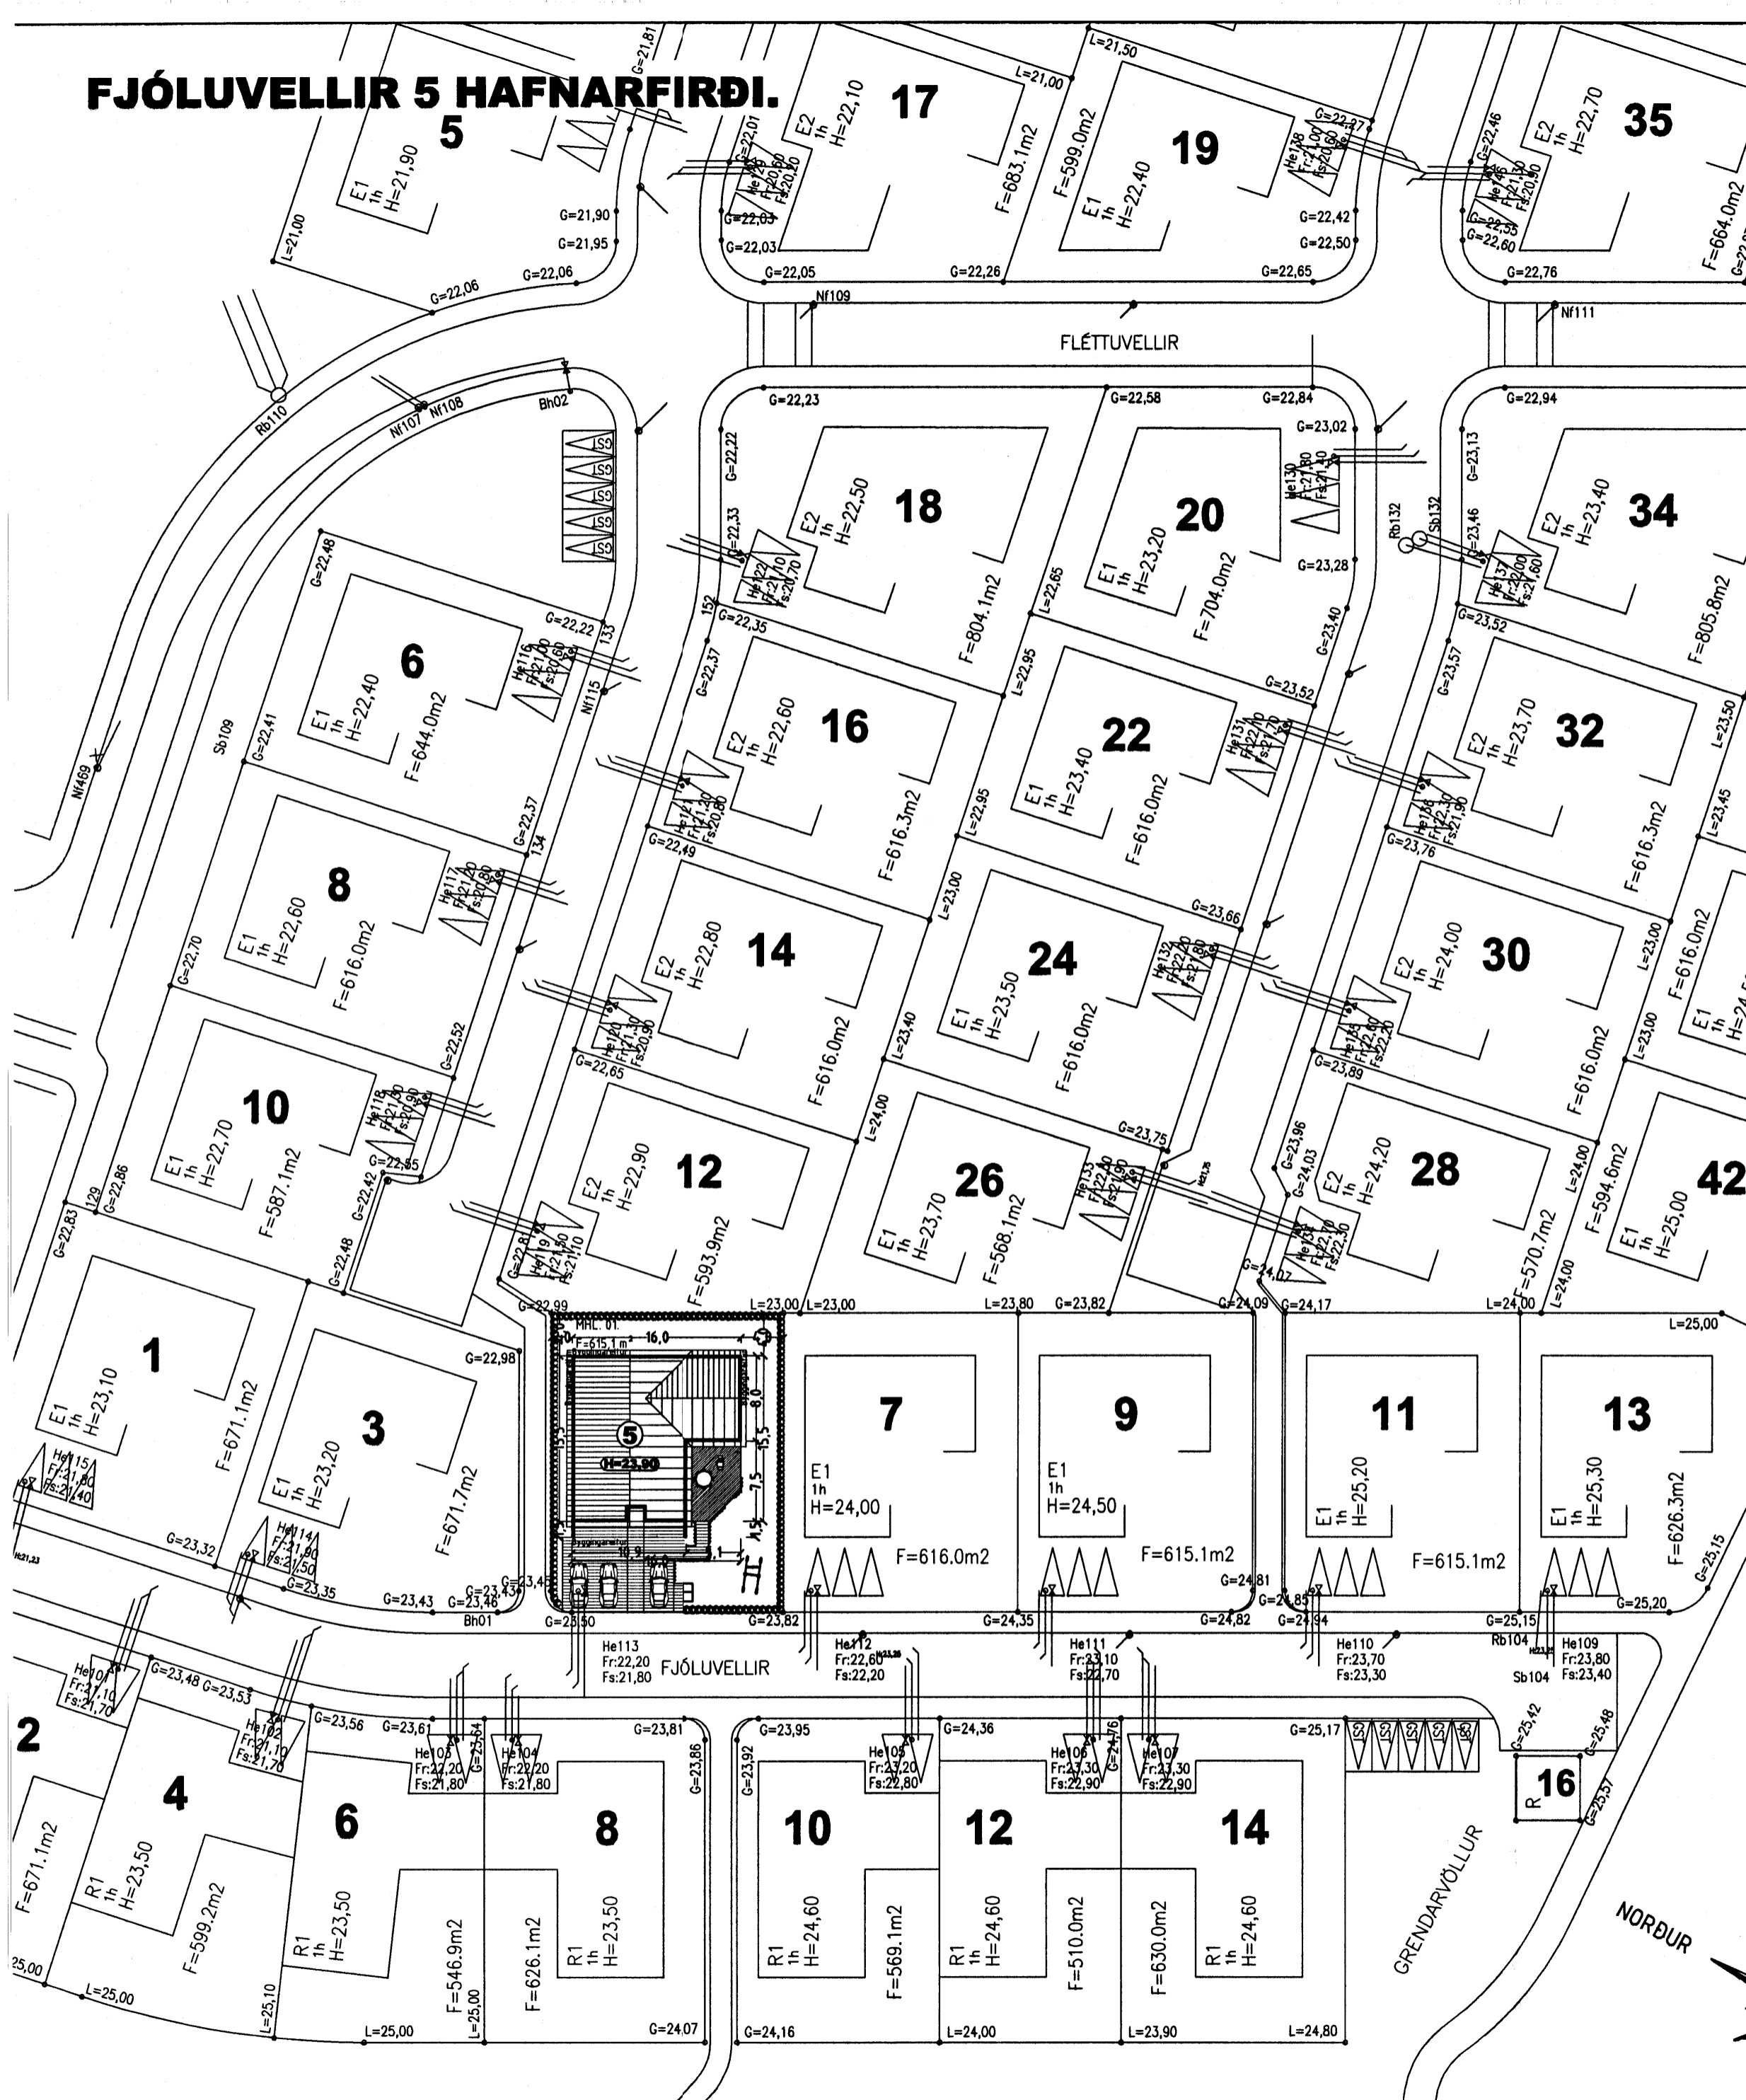

SNID A-A MKV. 1:100.

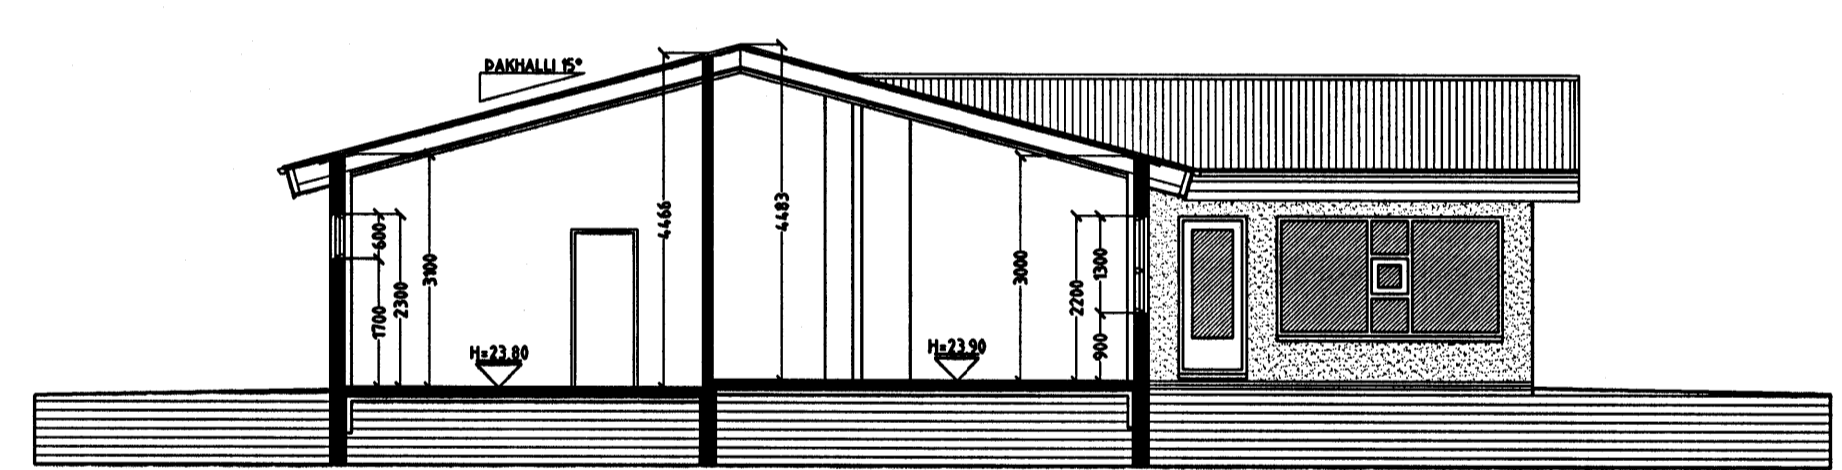

SNID B-B MKV. 1:100.

FJÓLUVELLIR 5 HAFNARFIRÐI.

Sigurður Þorvarðarson byggingafræðingur bfi.
Teiknistofan Strandgötu 11 220 Hafnarfirði.
STH. teiknistofan ehf. kt. 510298-2769. Kt. aðalhönnuðar: 141250-4189.
Sími: 5651510. Netfang: teiknistofan@simnet.is

Skýringar:	Aðaluppdráttur.
Teikning:	Snid A-A, B-B & afstöðumynd.
Mælikvarði:	1:100 & 1:500.
Undirskrift:	<i>9/9 05</i>
Blað nr: 2 af 4.	Dagsetning: 5 september 2005.
Breytt:	

AFSTÖÐUMYND MKV. 1:500.