

# FJÓLUVELLIR 5 HAFNARFIRÐI.



Samþykkt þann

21 SEPT. 2005


Byggingafulltrúinn í Hafnarfirði  
F.h. Kristján Þórarinnsson




Samþykkt á fundi  
skipulags- og byggingarráðs

04 OKT. 2005


Byggingafulltrúinn í Hafnarfirði  
F.h. Kristján Þórarinnsson

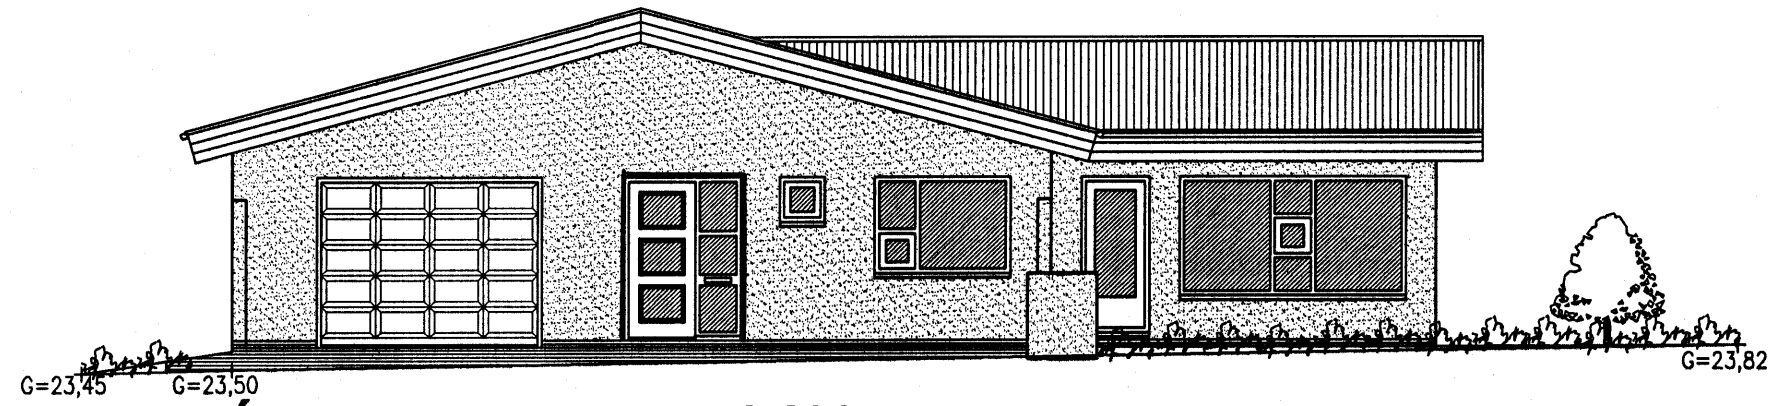


ÚTLIT VESTUR MKV. 1:100.

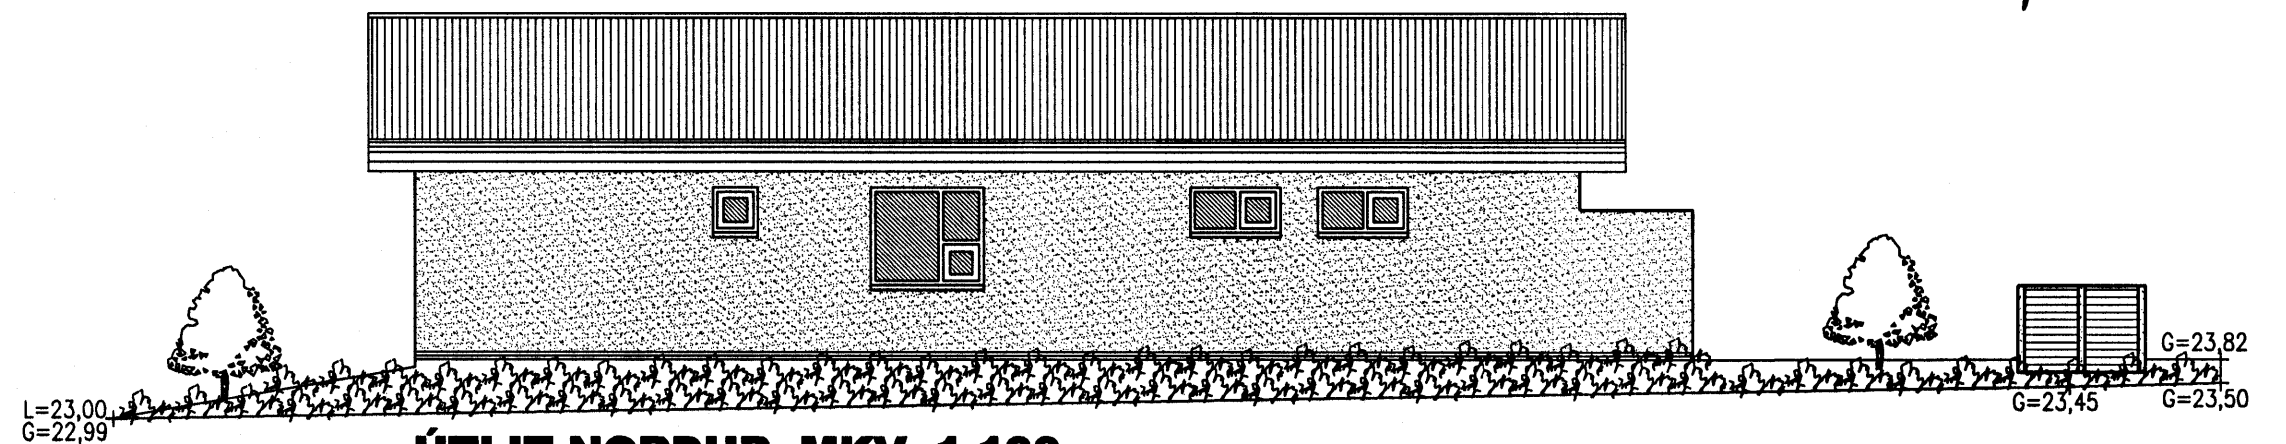

ÚTLIT NORÐUR MKV. 1:100.

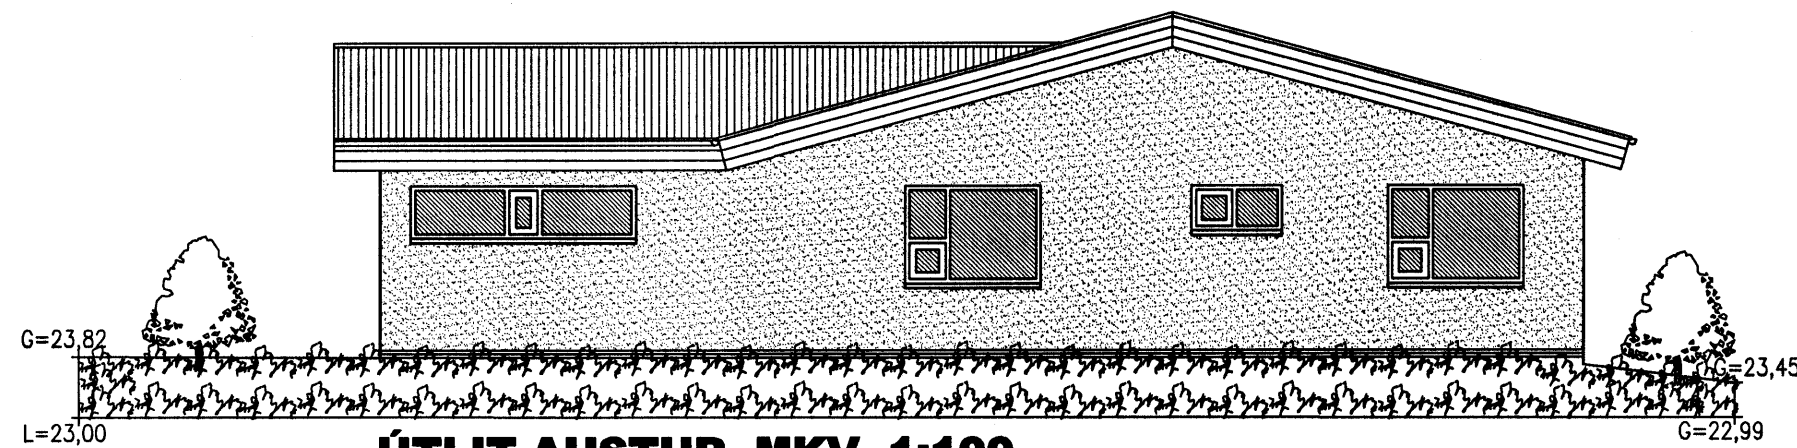

ÚTLIT AUSTUR MKV. 1:100.

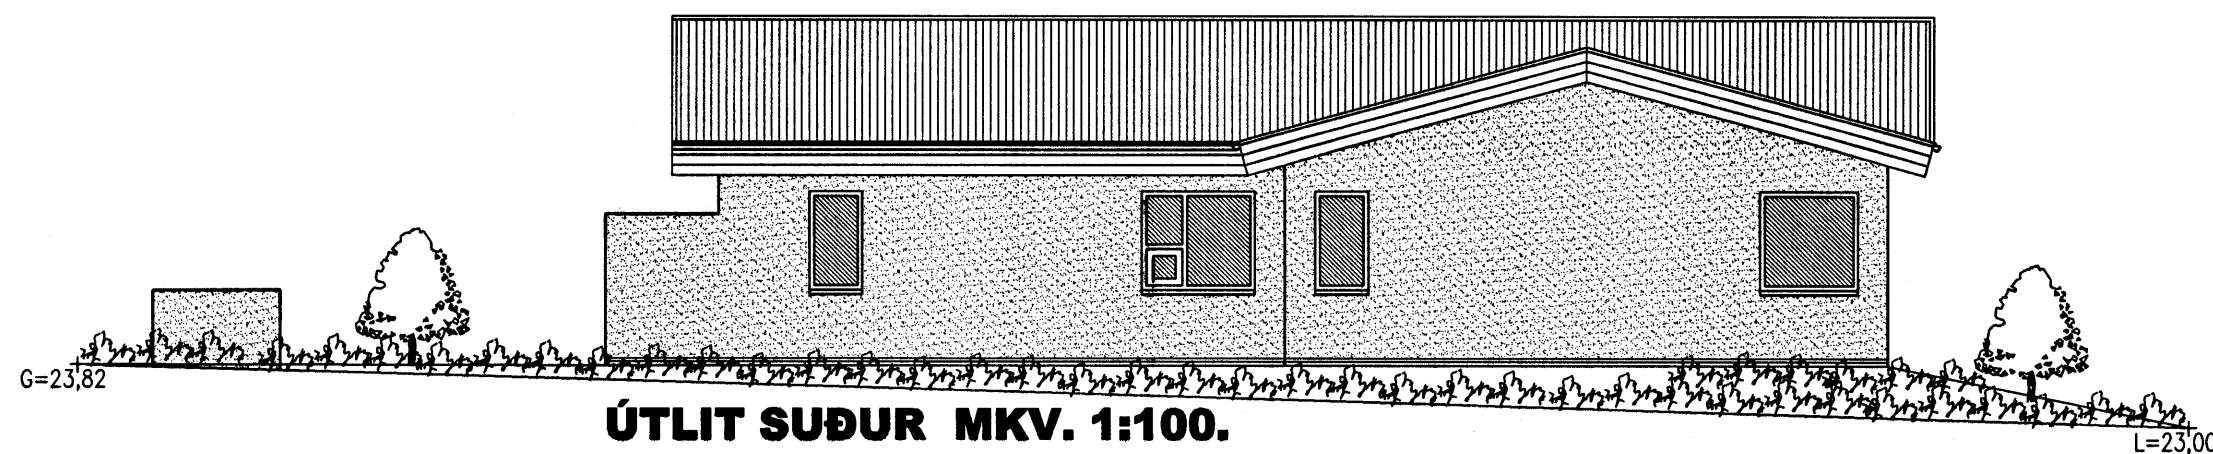

ÚTLIT SUÐUR MKV. 1:100.

## FJÓLUVELLIR 5 HAFNARFIRÐI.

Sigurður Þorvarðarson byggingafræðingur bfi.

Teiknistofan Strandgötu 11 220 Hafnarfirði.

STH. teiknistofan ehf. kt. 510298-2769. Kf. aðalhönnuðar: 141250-4189.  
Sími: 5651510. Netfang: teiknistofan@simnet.is

Skýringar:	Aðaluppdráttur.
Teikning:	Útlitsmyndir.
Mælikvarði:	1:100.
Undirskrift:	<i>[Signature]</i> 9/9/05
Blað nr: 3 af 4.	Dagsetning: 5 september 2005.
Breytt:	