


FJÓLUVELLIR 7 HAFNARFIRÐI.



Samþykkt þann

19 OKT. 2005


Byggingafultrúinn í Hafnarfirði
F.h. Kristján Þórarinnsson

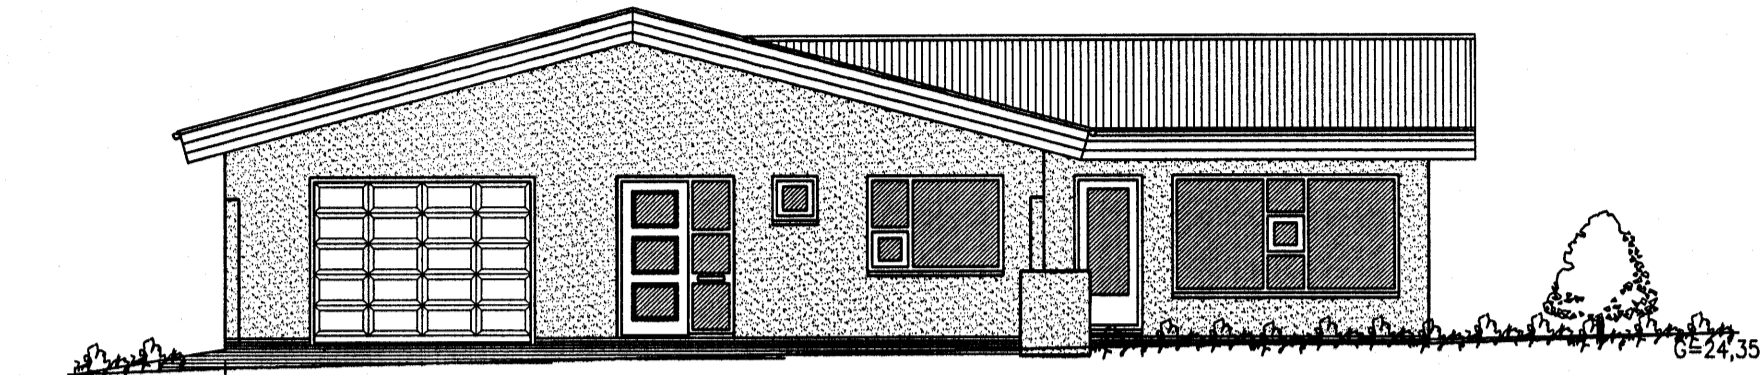

G=23,82

ÚTLIT VESTUR MKV. 1:100.

G=24,35

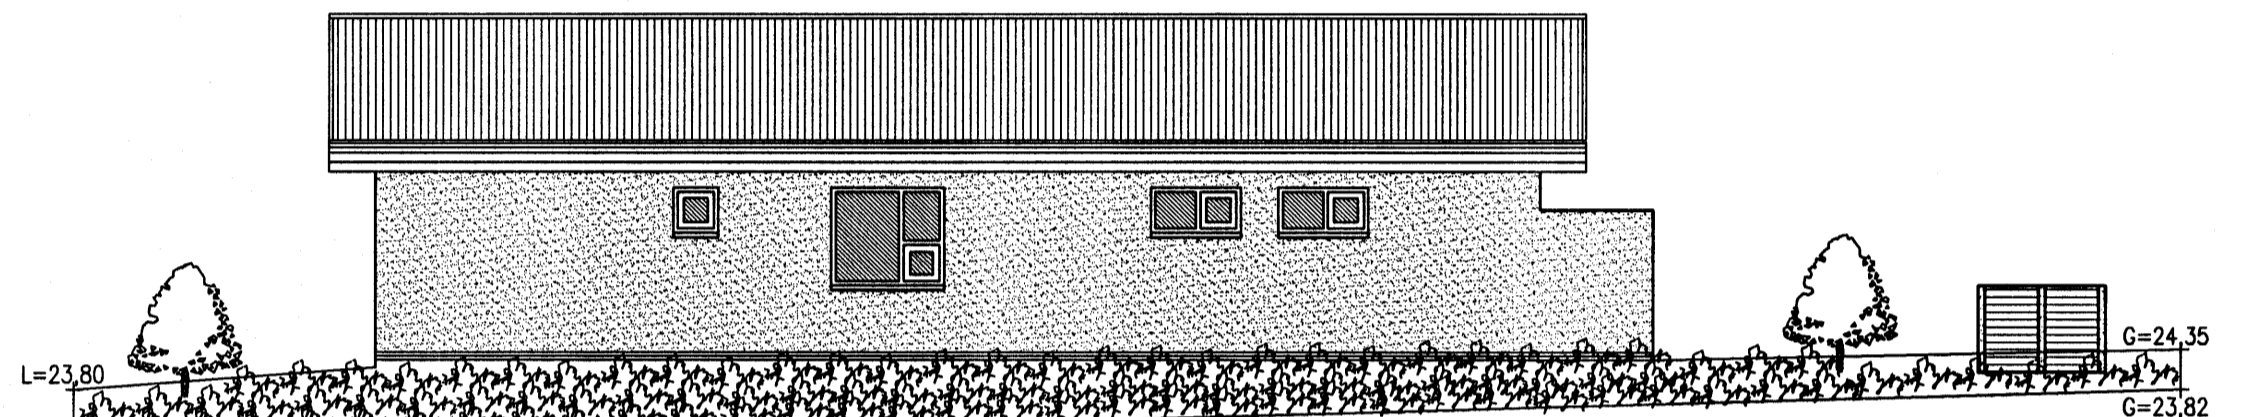


L=23,80

L=23,00

ÚTLIT NORÐUR MKV. 1:100.

G=24,35

G=23,82

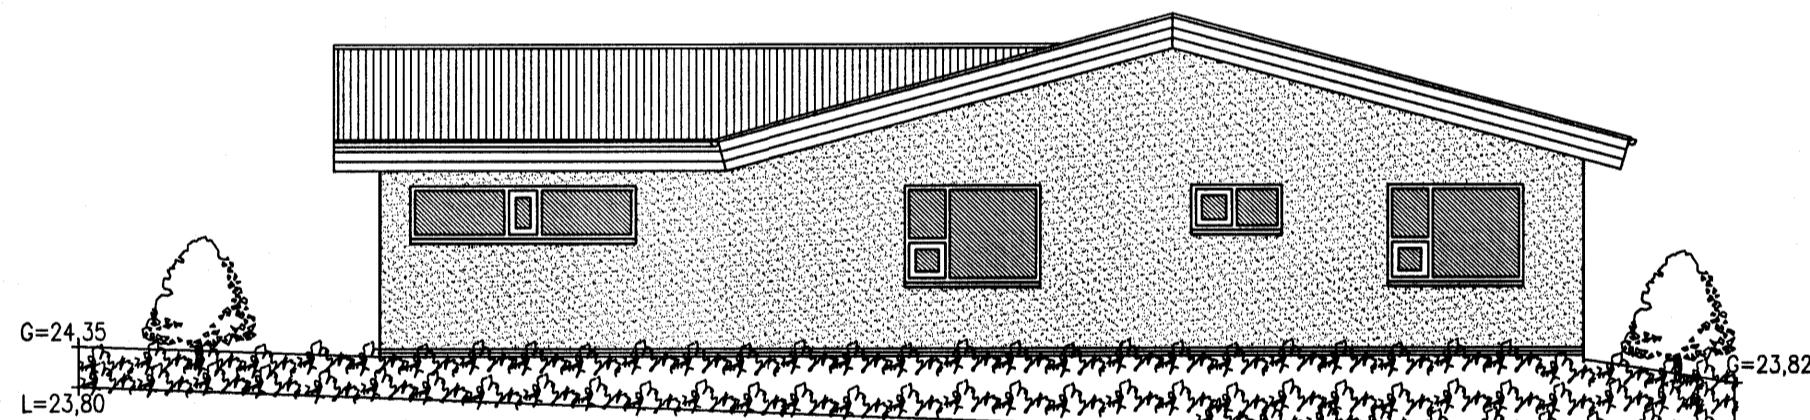

G=24,35


L=23,80

ÚTLIT AUSTUR MKV. 1:100.

G=23,82

L=23,00

L=23,00

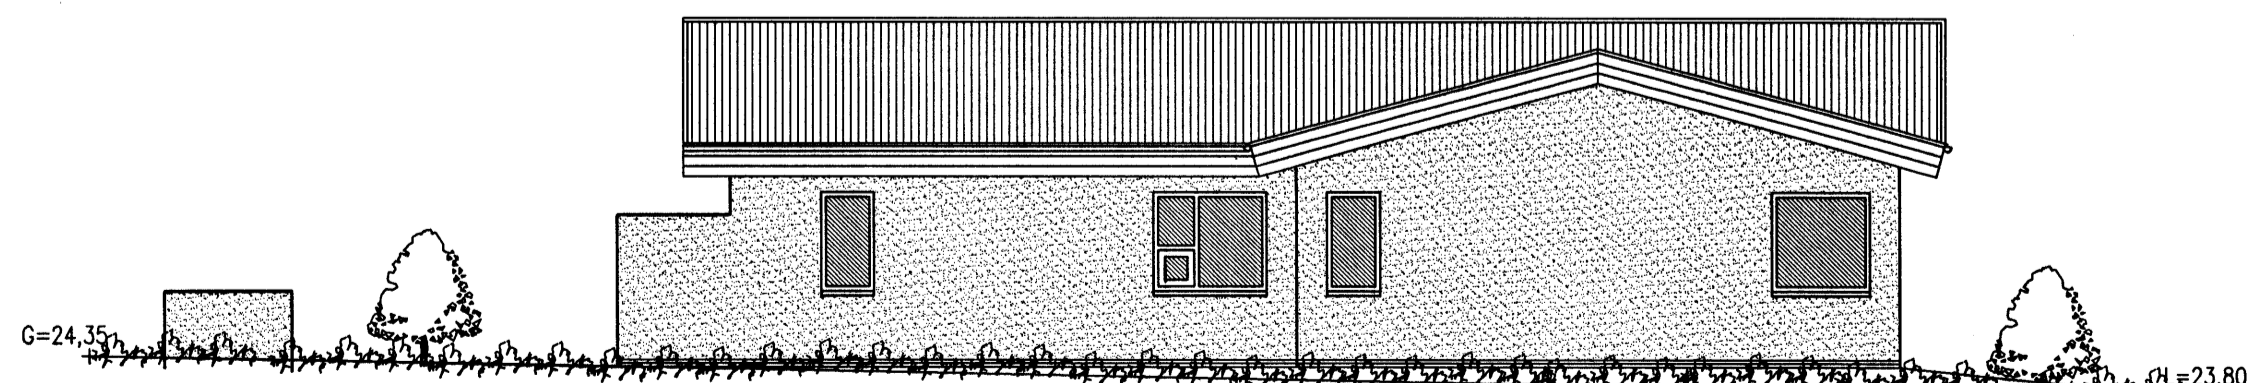

G=24,35

L=23,80

ÚTLIT SUÐUR MKV. 1:100.

FJÓLUVELLIR 7 HAFNARFIRÐI.

Sigurður Þorvarðarson byggingafræðingur b.f.í.

Teiknistofan Strandgötu 11 220 Hafnarfirði.

STH. teiknistofan ehf. kt. 510298-2769. Kf. aðalhönnuðar: 141250-4189.

Sími: 5651510. Netfang: teiknistofan@simnet.is

Skýringar:	Aðaluppdráttur.
Teikning:	Útlitsmyndir.
Mælikvarði:	1 : 100.
Undirskrift:	<i>12/10 01 Sig. Þ.</i>
Blað nr: 3 af 4.	Dagsetning: 10 október 2005.
Breytt:	