


FJÓLUVELLIR 9 HAFNARFIRÐI.




Samþykkt þann

19 OKT. 2005


Byggingafræðingur í Hafnarfirði
F.h. Kristján Þórarinnsson

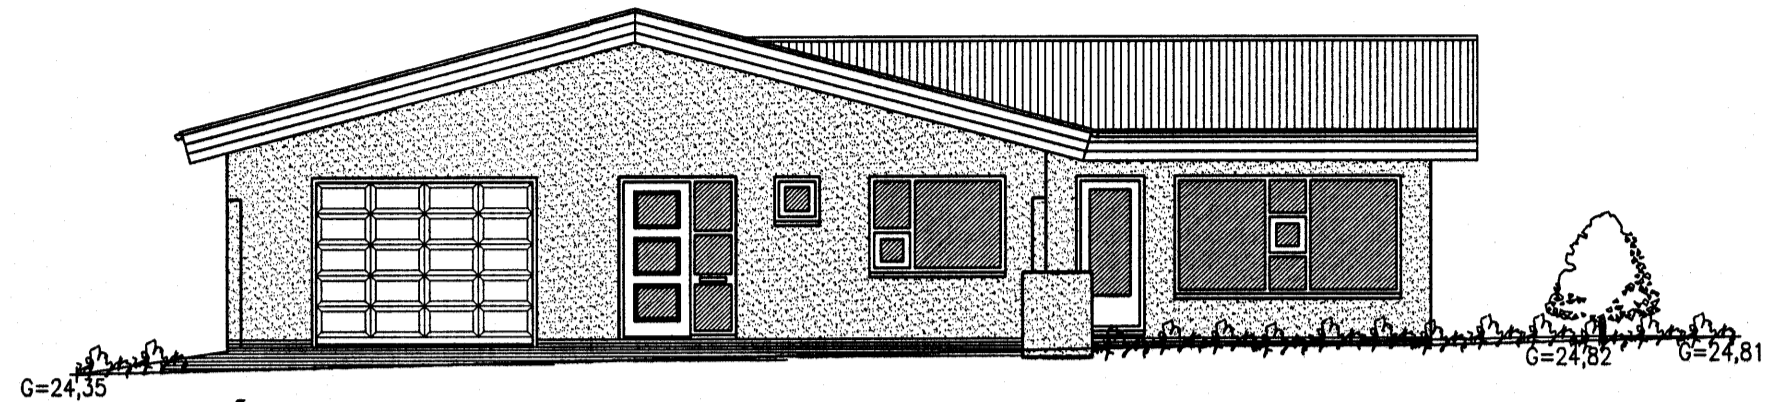


ÚTLIT VESTUR MKV. 1:100.

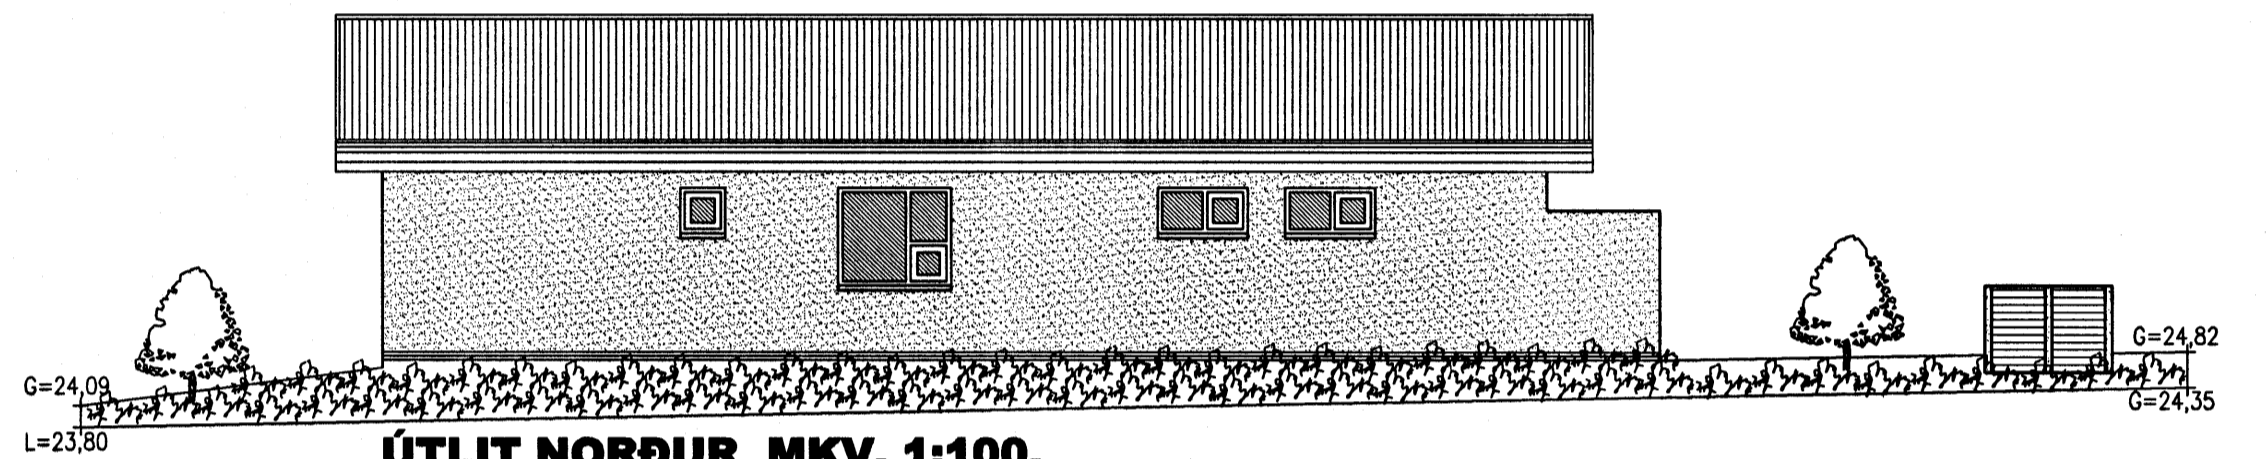

ÚTLIT NORÐUR MKV. 1:100.

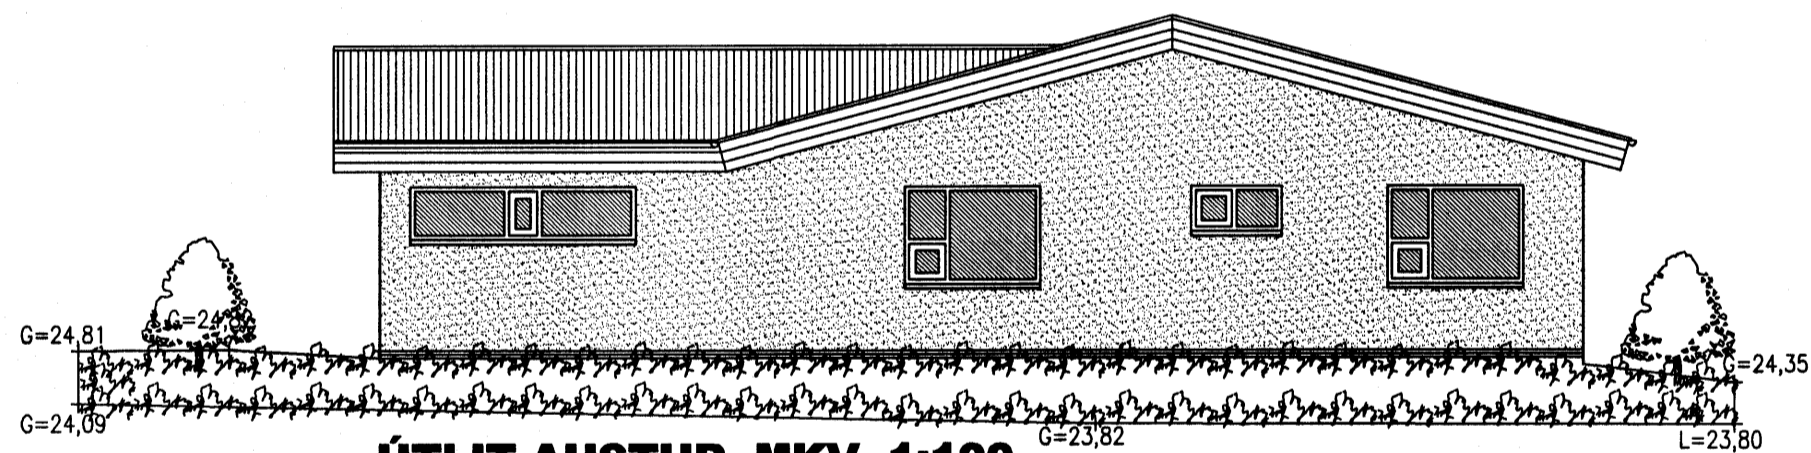

ÚTLIT AUSTUR MKV. 1:100.

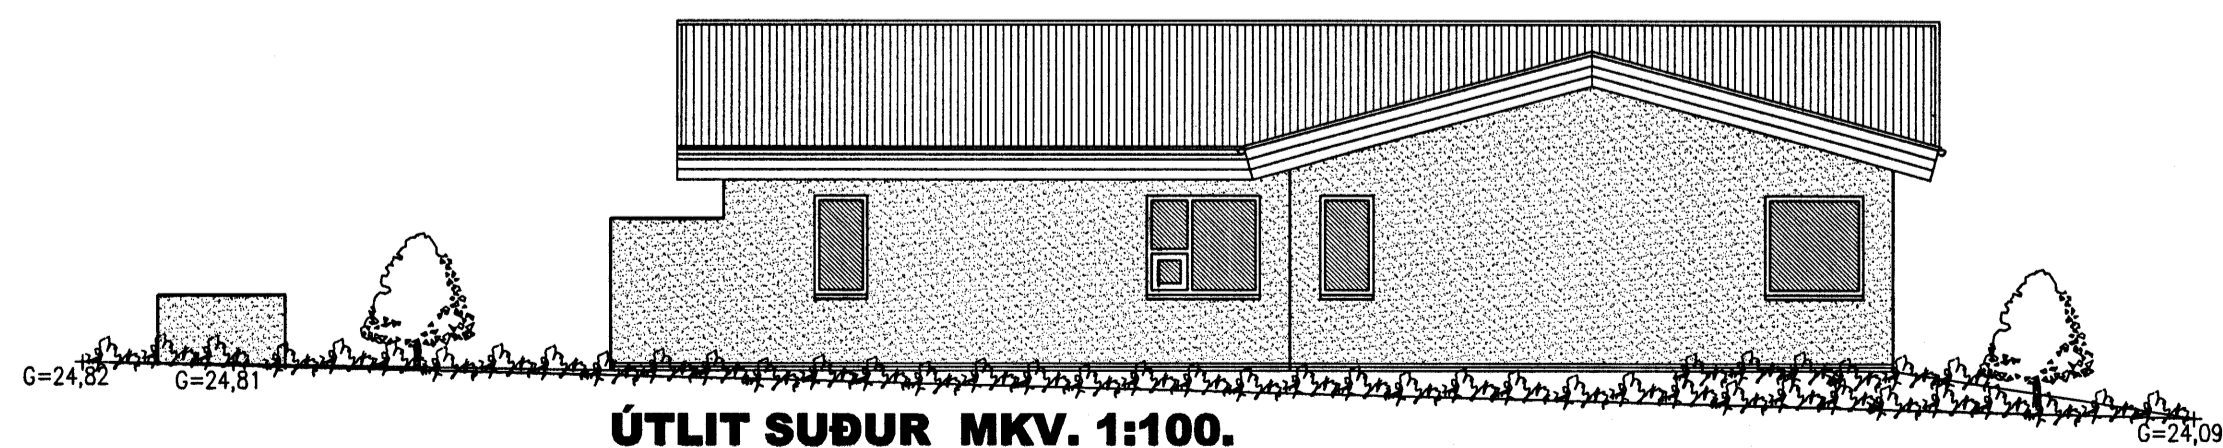

ÚTLIT SUÐUR MKV. 1:100.

FJÓLUVELLIR 9 HAFNARFIRÐI.

Sigurður Þorvarðarson byggingafræðingur bfi.
Teiknistofan Strandgötu 11 220 Hafnarfirði.
STH. teiknistofan ehf. kt. 510298-2769. Kf. aðalhönnuðar: 141250-4189.
Sími: 5651510. Netfang: teiknistofan@simnet.is

Skýringar:	Aðaluppdráttur.
Teikning:	Útlitsmyndir.
Mælikvarði:	1 : 100.
Undirskrift:	<i>12/10 05 sigp</i>
Blað nr: 3 af 4.	Dagsetning: 10 október 2005.
Breytt:	