

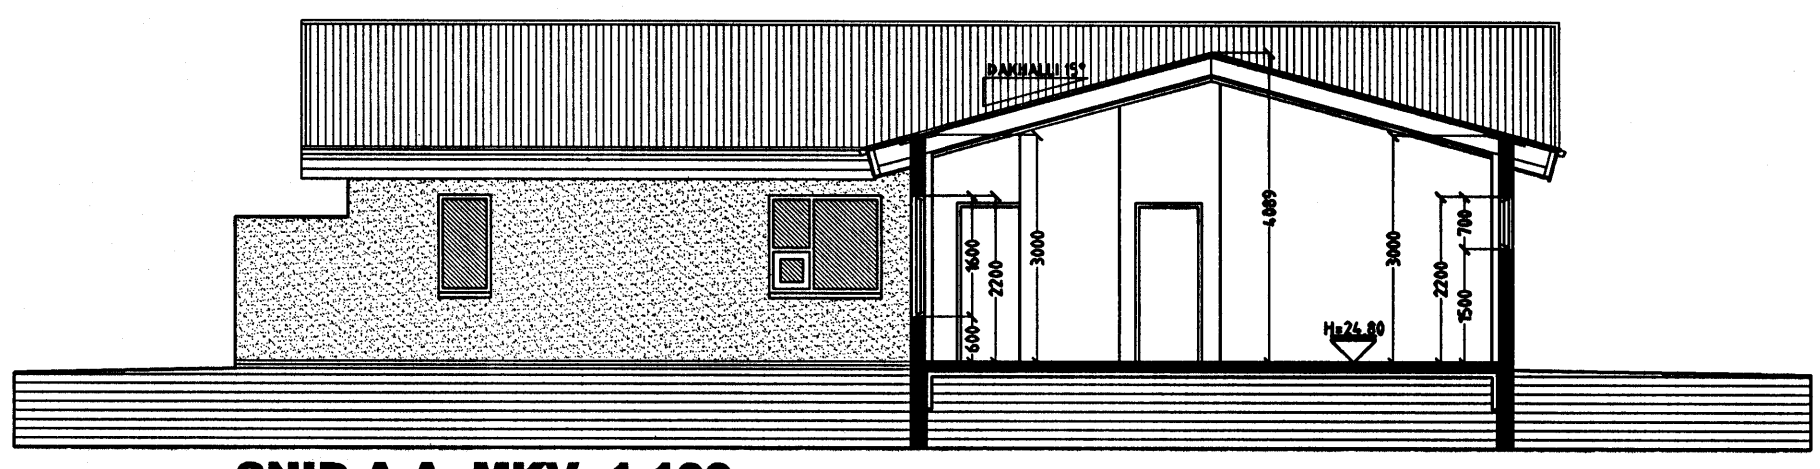


FJÓLUVELLIR 9 HAFNARFIRÐI.

Samþykkt þann
19 OKT. 2005
Byggingafulltrúinn í Hafnarfirði
F.h. Kristján Þórarinnsson

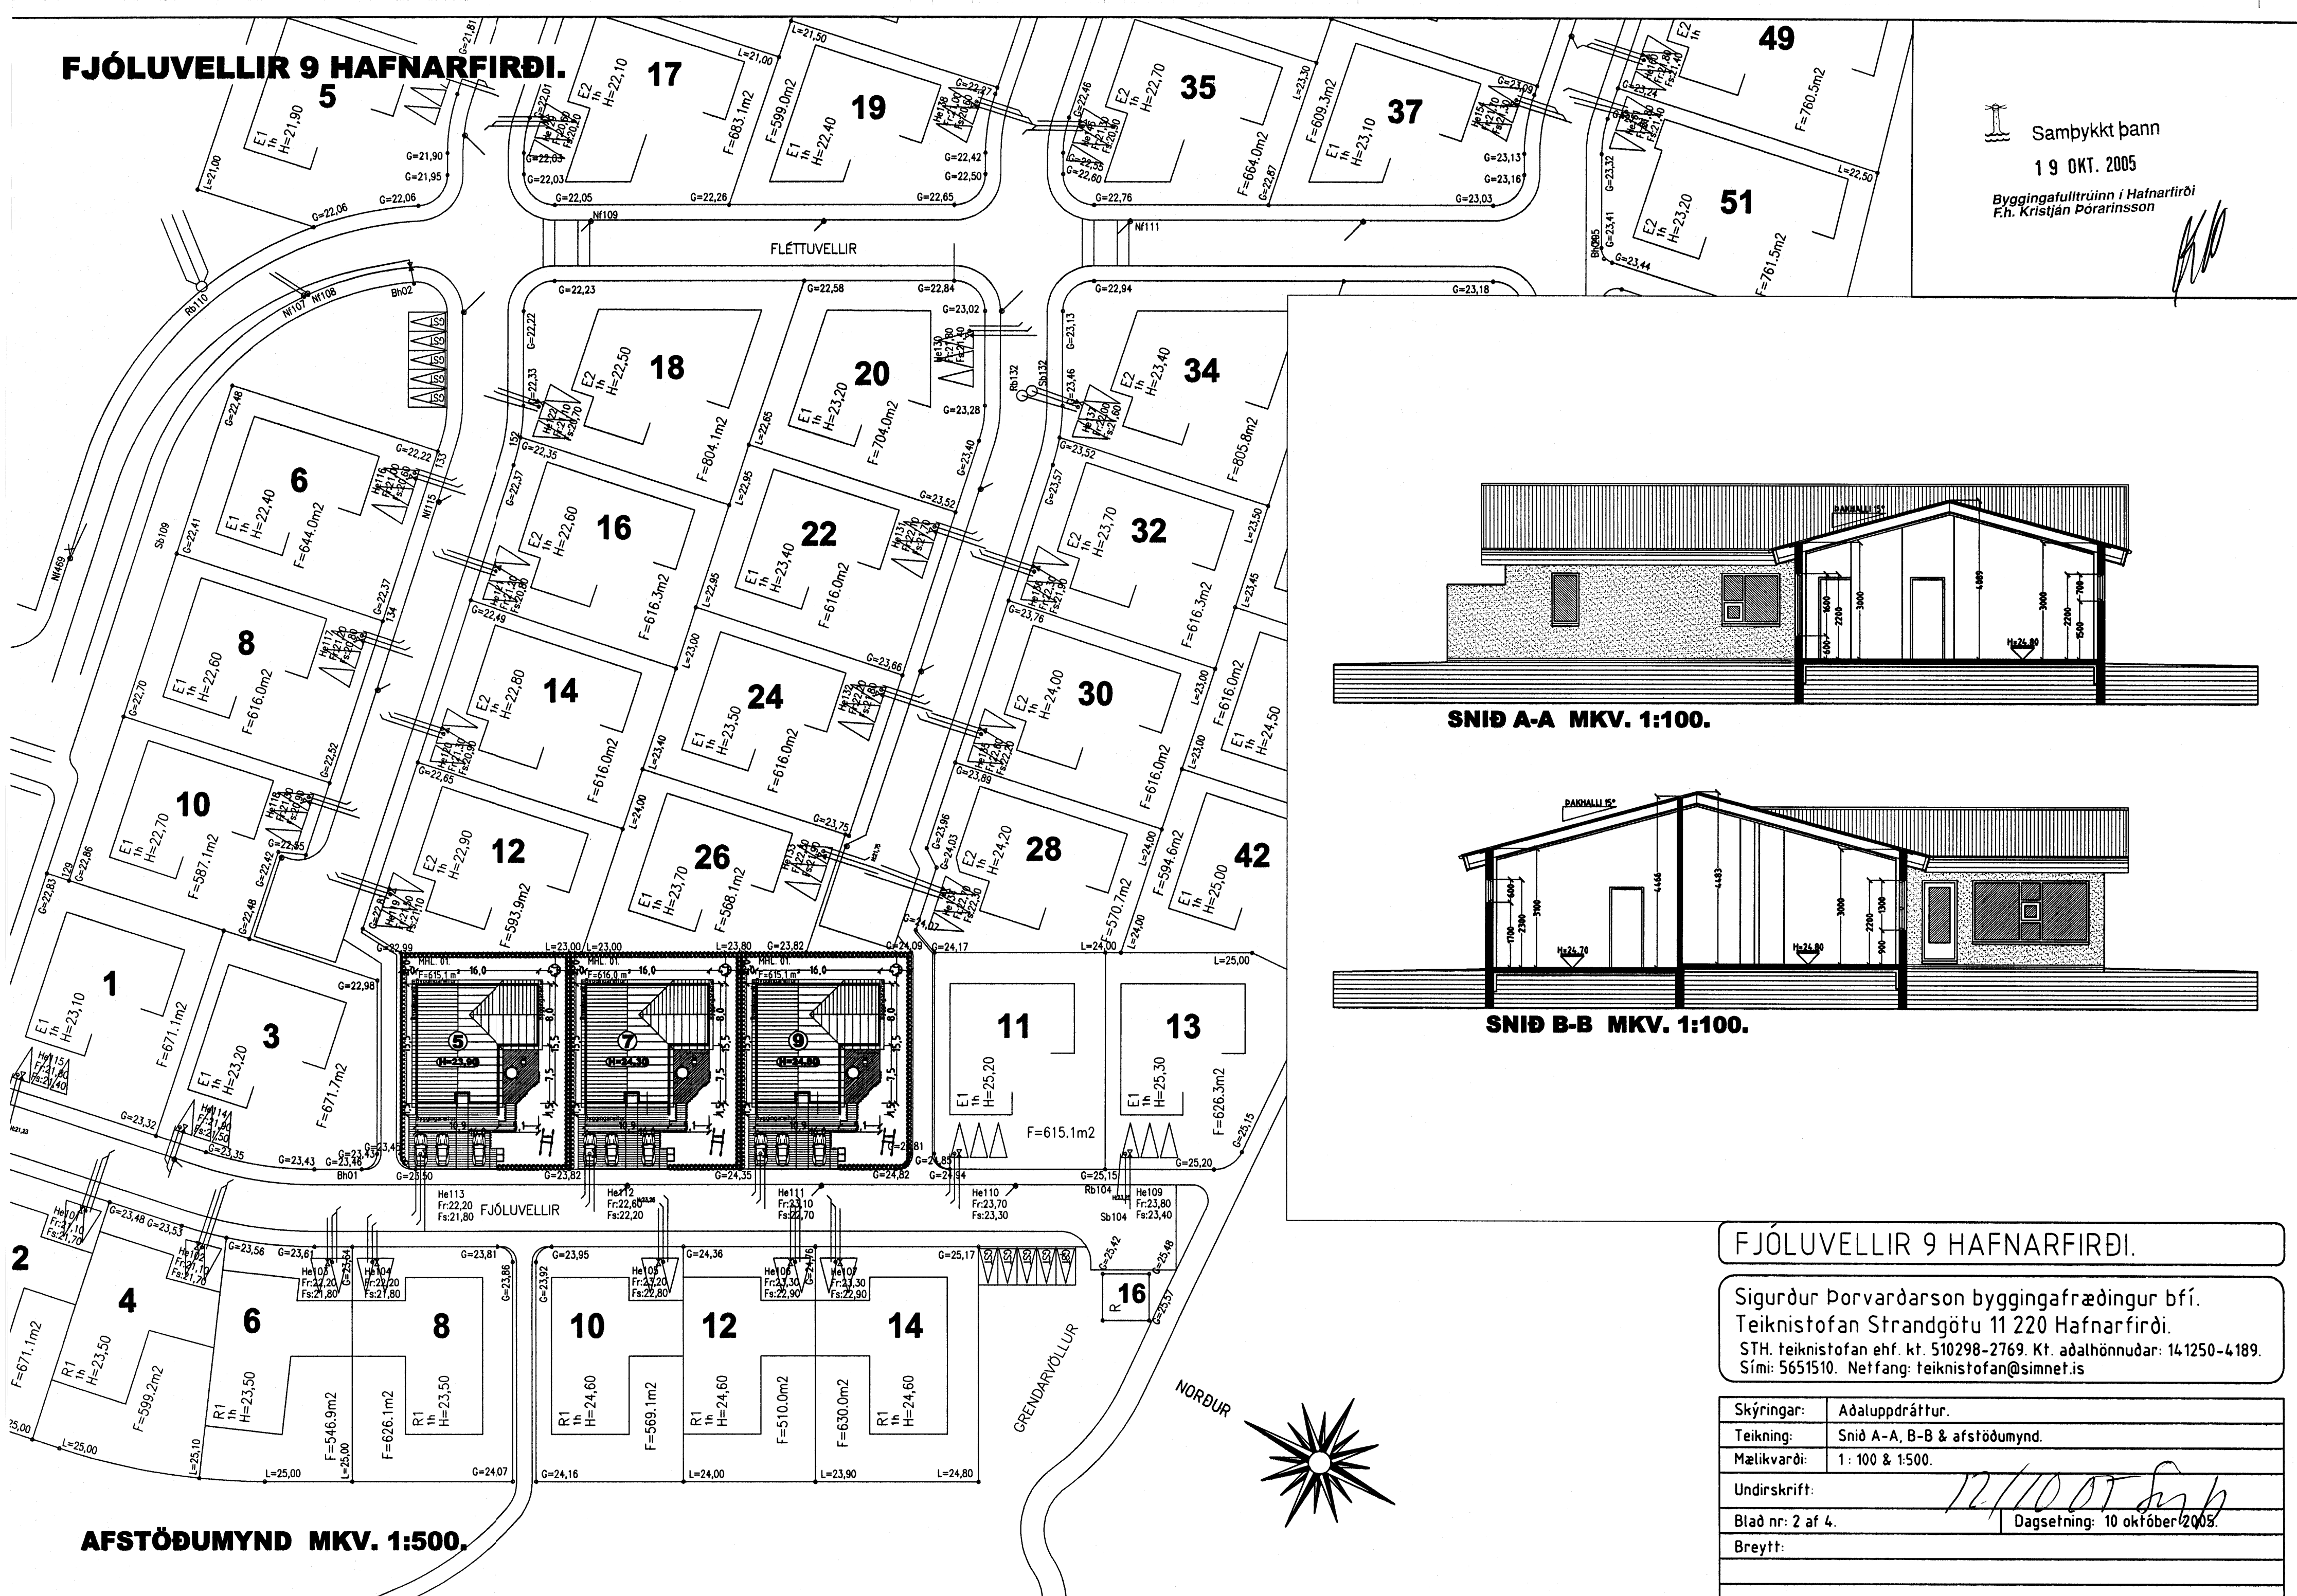

SNID A-A MKV. 1:100.

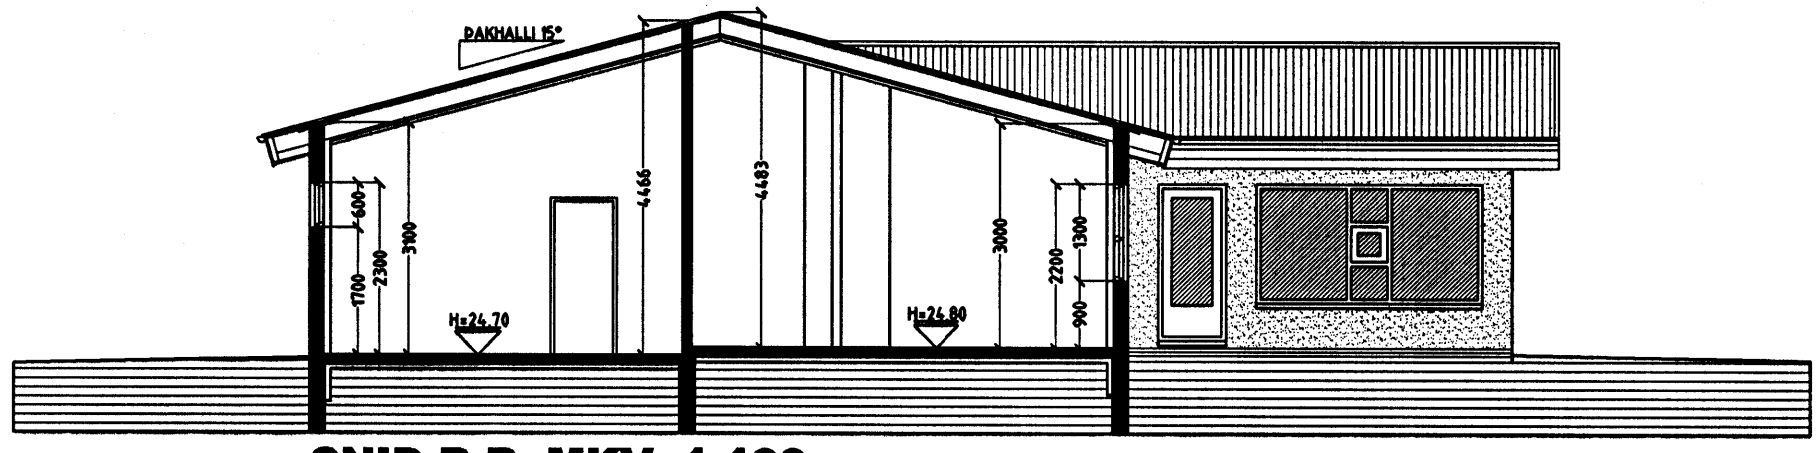

SNID B-B MKV. 1:100.

AFSTÖÐUMYND MKV. 1:500.

FJÓLUVELLIR 9 HAFNARFIRÐI.

Sigurður Þorvarðarson byggingafræðingur bfi.
Teiknistofan Strandgötu 11 220 Hafnarfirði.
STH. teiknistofan ehf. kt. 510298-2769. Kt. aðalhönnuðar: 141250-4189.
Sími: 5651510. Netfang: teiknistofan@simnet.is

Skýringar:	Aðaluppdráttur.
Teikning:	Snid A-A, B-B & afstöðumynd.
Mælikvarði:	1: 100 & 1:500.
Undirskrift:	<i>12/10 OT</i>
Blað nr: 2 af 4.	Dagsetning: 10 október 2005.
Breytt:	