




Samþykkt þann


19 OKT. 2005

Byggingatulltrúinn í Hafnarfirði  
F.h. Kristján Þórarinnsson

GRUNNMYND KJALLARA 1:100

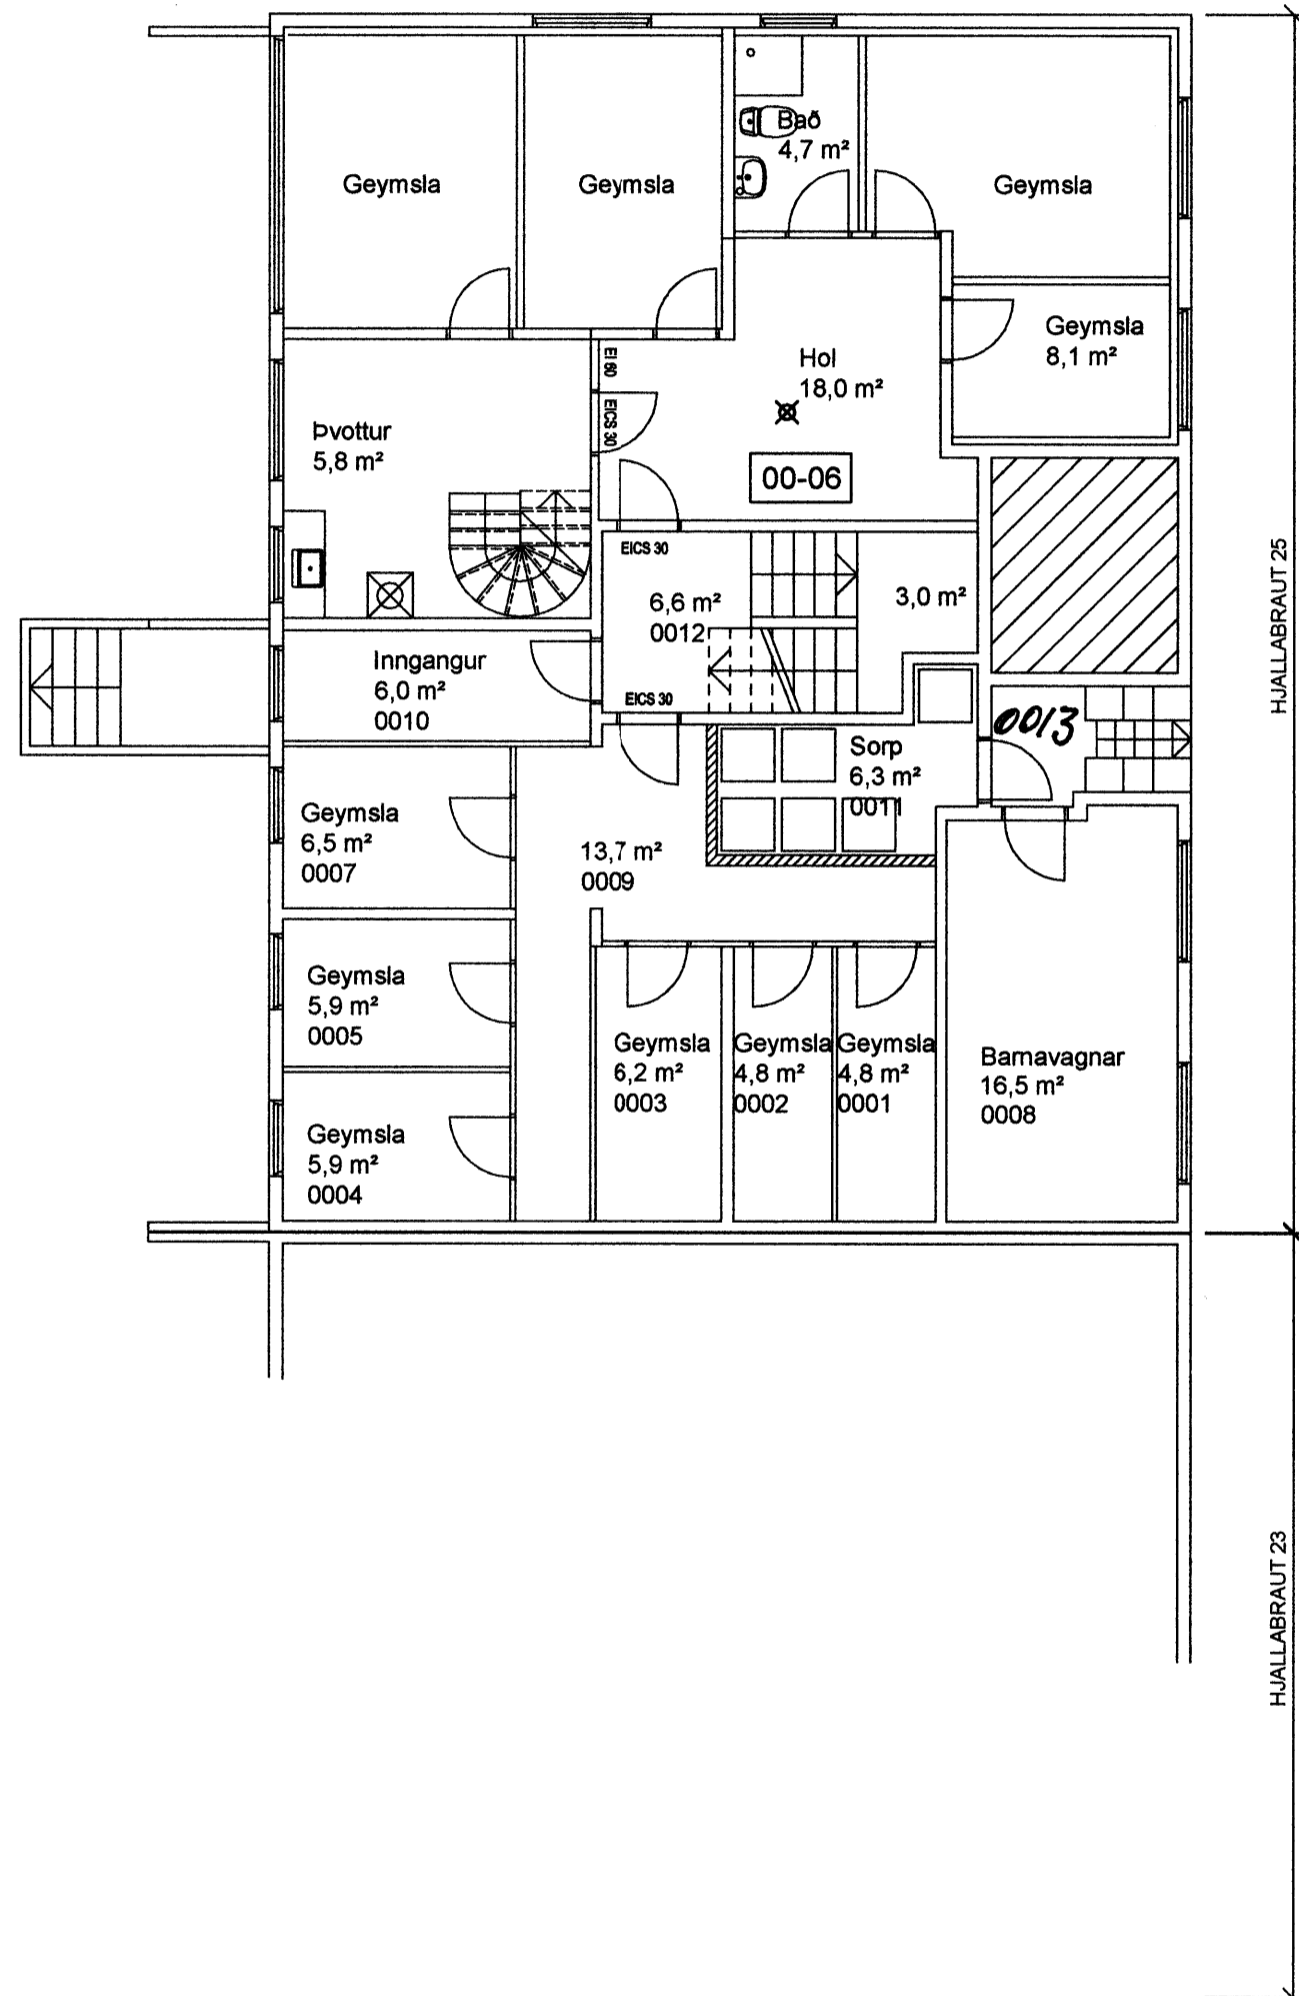

GRUNNMYND 1. HÆÐ 1:100

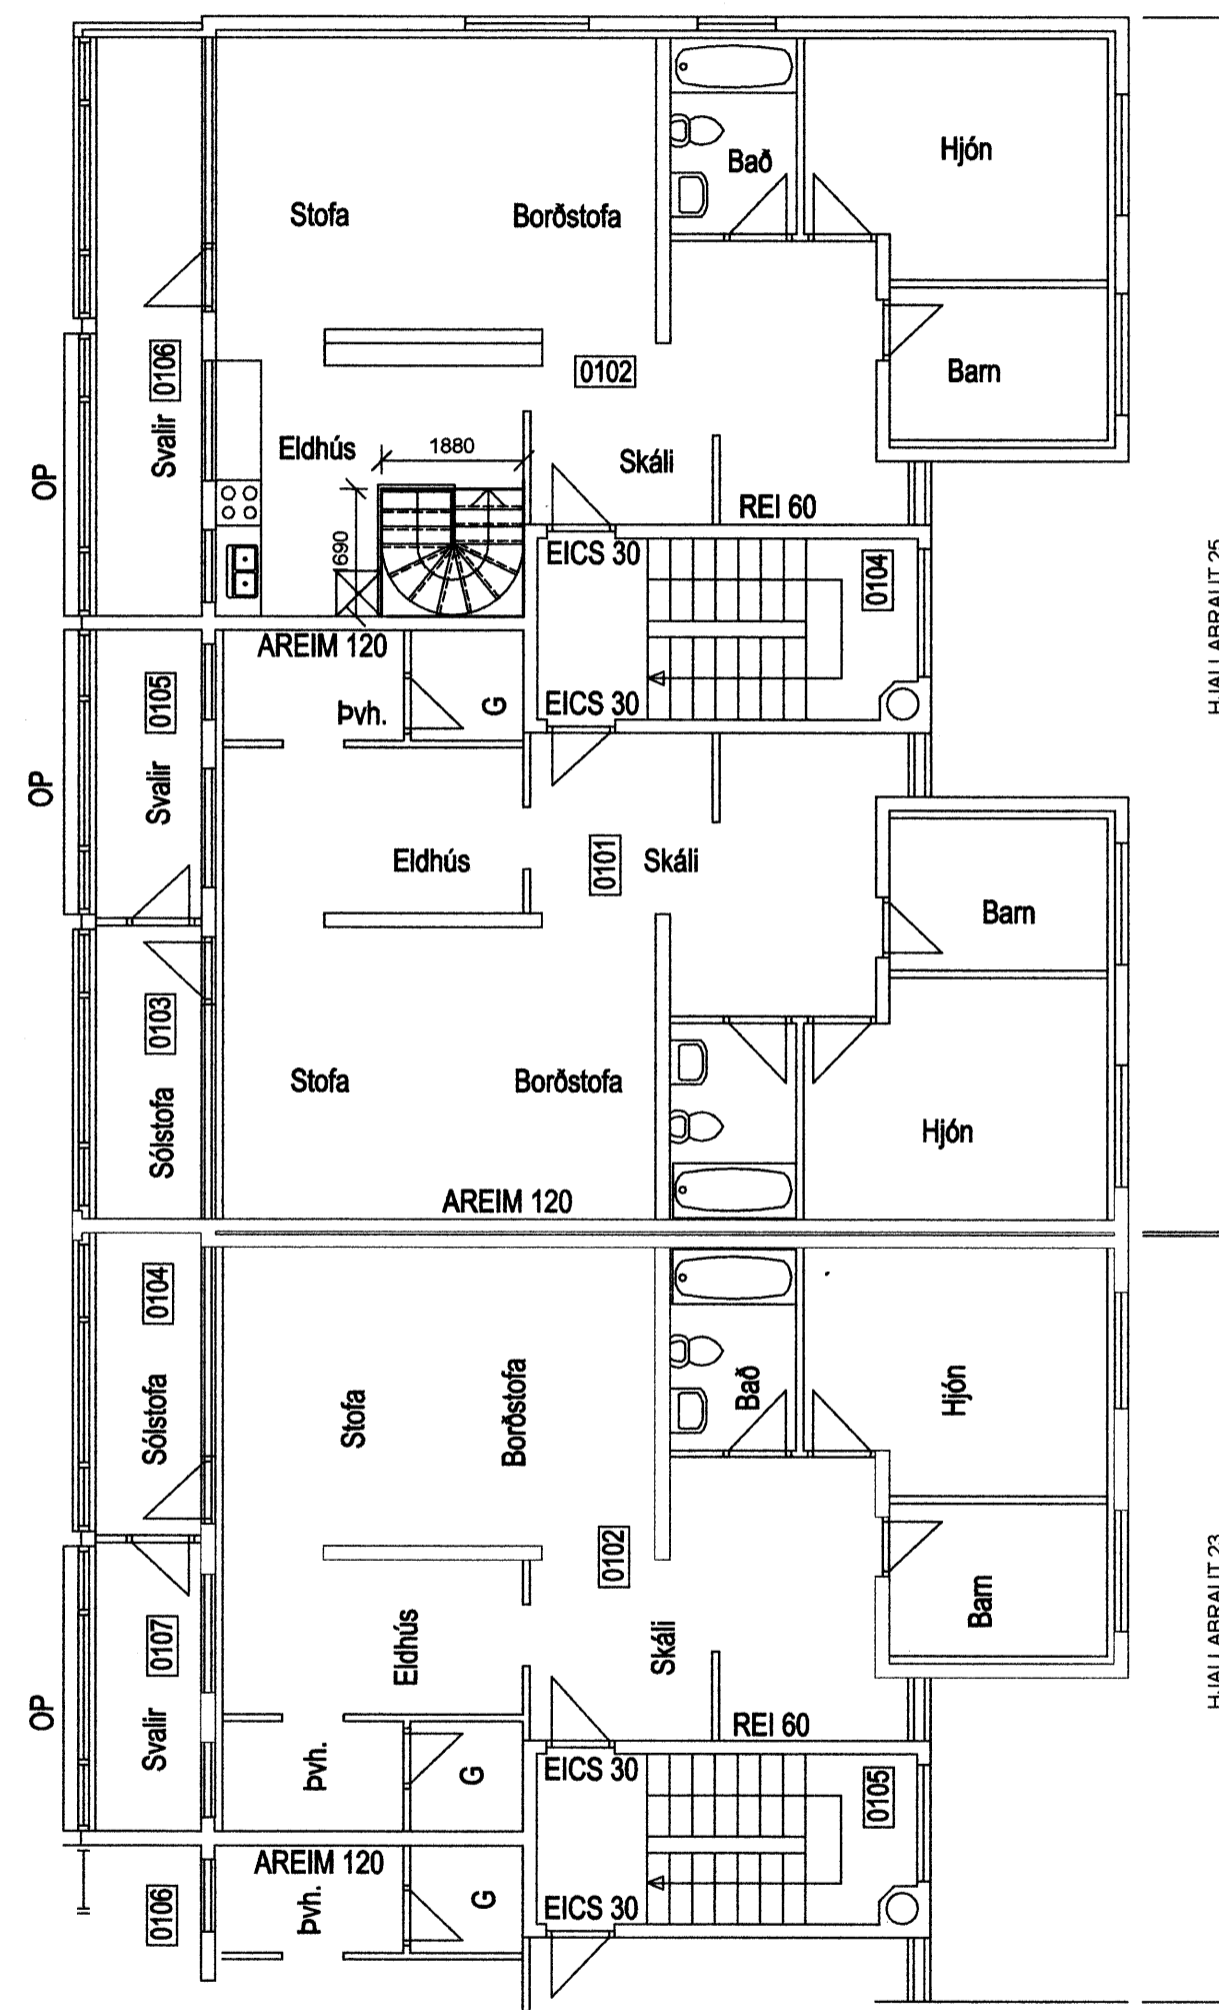

SKÝRINGAR

SÓTT ER UM LEYFI TIL AÐ KOMA FYRIR STIGA MILLI KJALLARA OG FYRSTU HÆÐAR Í EIGN 01-02 AÐ HJALLABRAUT 25. BRJÓTA ÞARF GAT Í PLÖTU 1,69 x 1,88 m. ENNFREMUR ER SÓTT UM LEYFI TIL AÐ BRJÓTA GAT FYRIR HURÐ INN Í HERBERGI INNAF ÞVOTTAHÚSI Í KJALLARA

Útg. Dags. Skýring Hannað/Yfirfarið

**VSB**

VERKFRÆÐISTOFA

BÆJARHRAUN 20 · 220 HAFNARFJÖRÐUR · KENNIT. 710796-2899  
vsb@vsb.is · Sími 585 8600 · Fax 585 8610 · www.vsb.is

Áritun sérhönnuðar  
BJÖRN GÚSTAFSSON, Kt. 180550-4889

Verkhætti  
**HJALLABRAUT 25  
HAFNARFIRÐI**

Verkhiluti  
**AÐALTEIKNINGAR  
KJALLARI OG 1. HÆÐ  
GRUNNMYND**

Hannað BG	Teiknað JJR	Yfirfarið	Kvarði 1:100	/ A2	Síða -
Dags 05.10.2005	Verkefni 05813	Teikning A101	Útgáfa -		