


Samþykkt þann
22. DES. 2004

Byggingafulltrúinn í Hafnarfirði
F.h. Kristján Þórarinnsson


ASKILID
SIA BOKUN




AUSTURGAFL að Cuxhavengötu

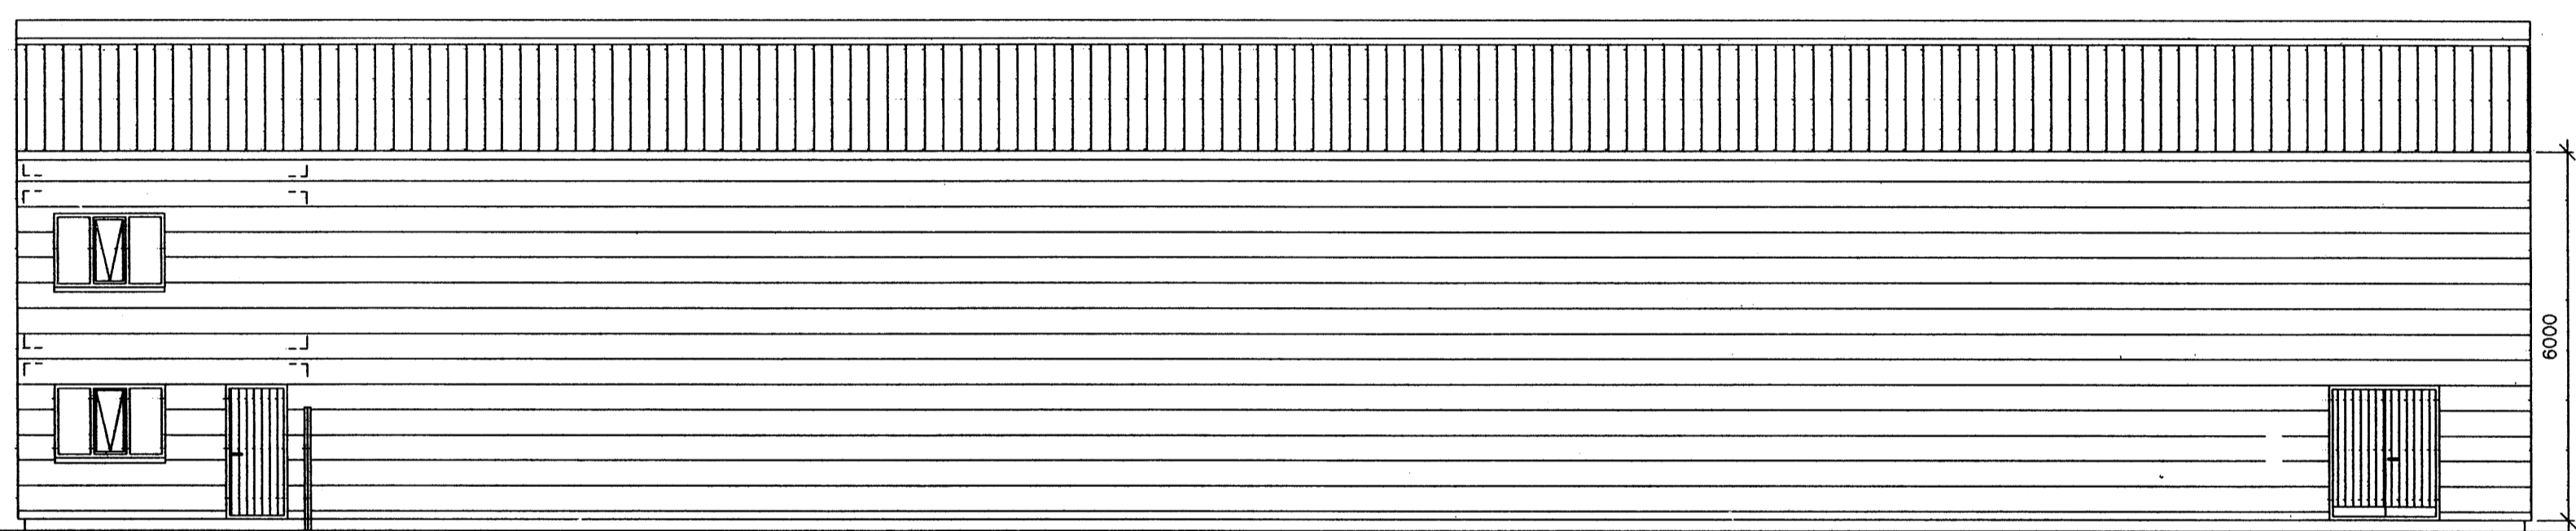

NORÐURHLIÐ

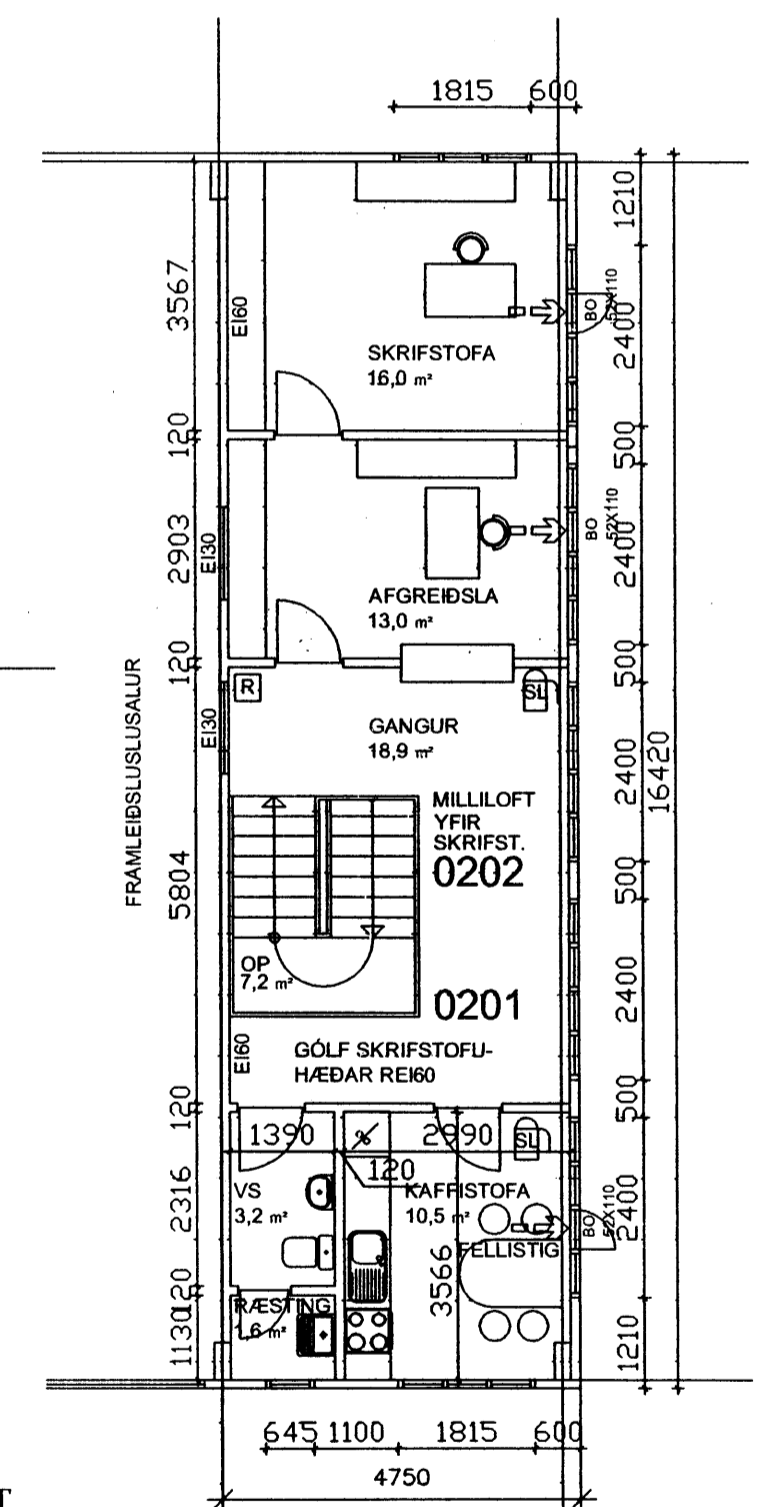

GRUNNMYND 2. HÆÐ

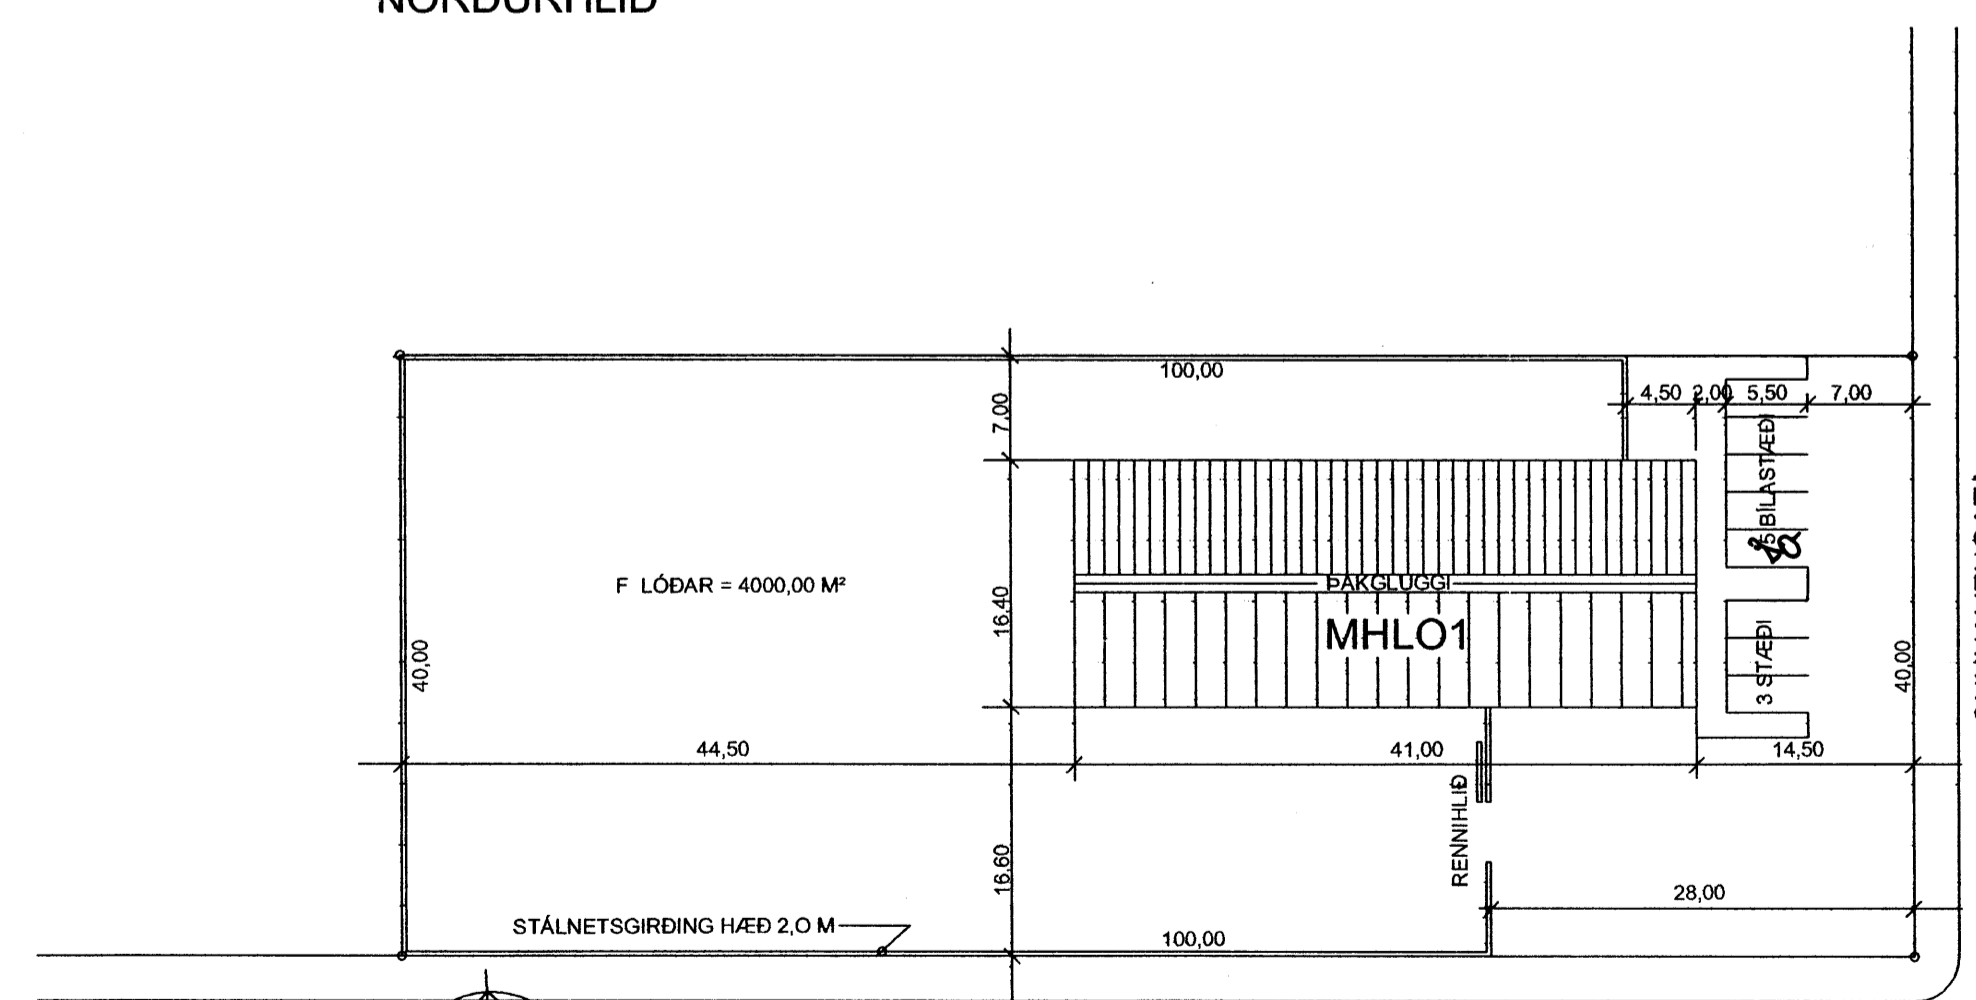

AFSTÖÐUMYND
M-1:500

ÓSEYRARBRAUT

HEILBRIGÐISEFTIRLIT
HAFNARFIJARDAR-
OG KÓPAVOGSSVÆÐIS
Gardatorgi 7 - 20. Garðabæ
21/12 2004

Br. 09.12.2004: Blásteðum fjölgað í 8, húsfært 1,0 m frá Cuxhavengötu, varnagildi í byggingarþeingu, brumamerking milliþófs, fellistigar.

Sigurbór Adalsteinsson
ÓSEYRARBRAUT_8_HAFNARF..BLO2



ÞRIÐJA HÆÐIN, ARKITEKTAR – SIGURÞÓR AÐALSTEINSSON FAI
AÐALTEIKNING
GRUNNMYNDR-ÚTL-AFSTÖÐUMYND
STRANDGÖTU 28 220 HAFNARFIRÐI
SÍMI: 555 46 10 FAX: 565 48 31
NETFANG: KT:250144-3939
si@stondia.is