




Útlit austur M=1:100

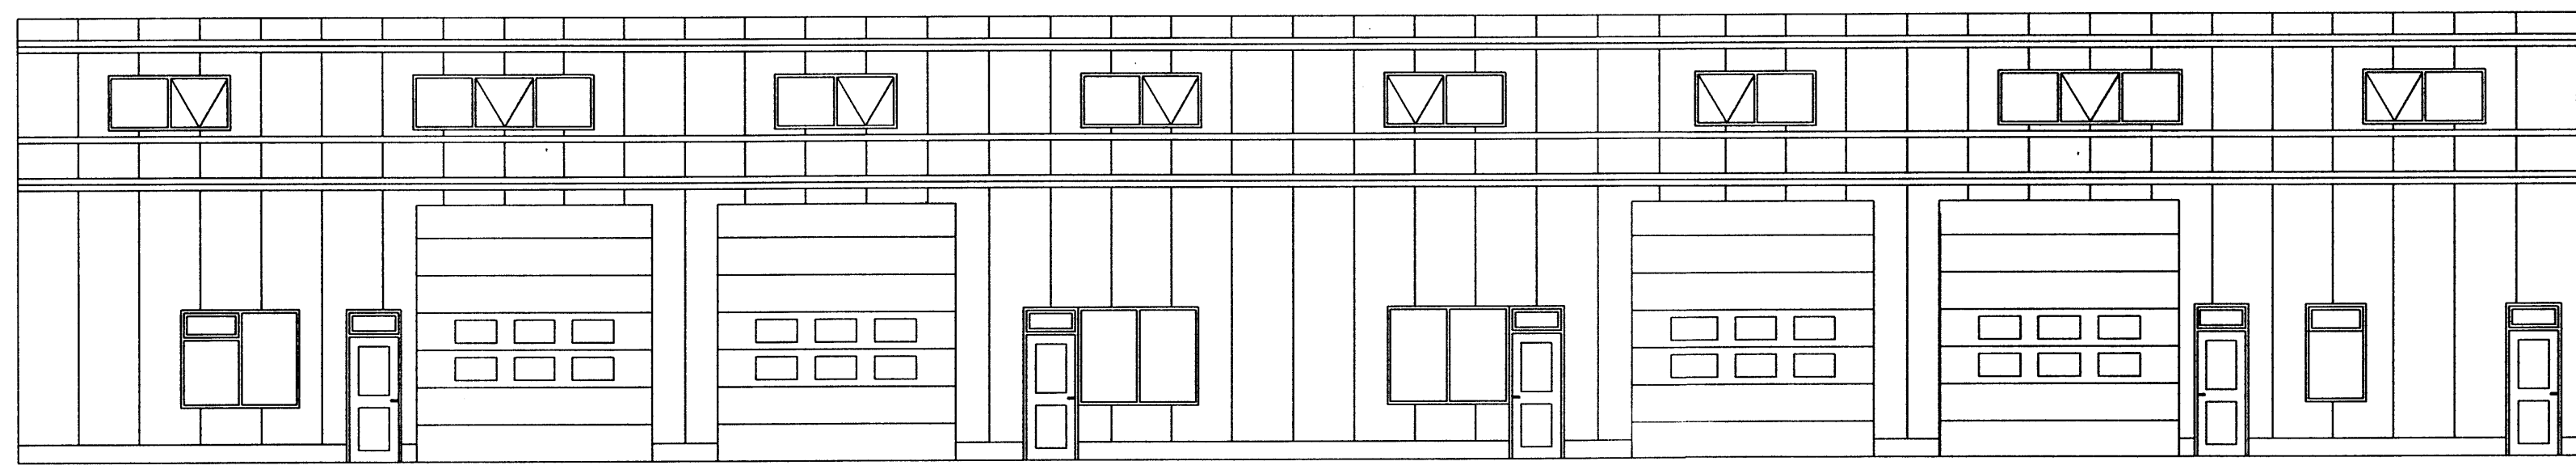


Útlit vestur M=1:100

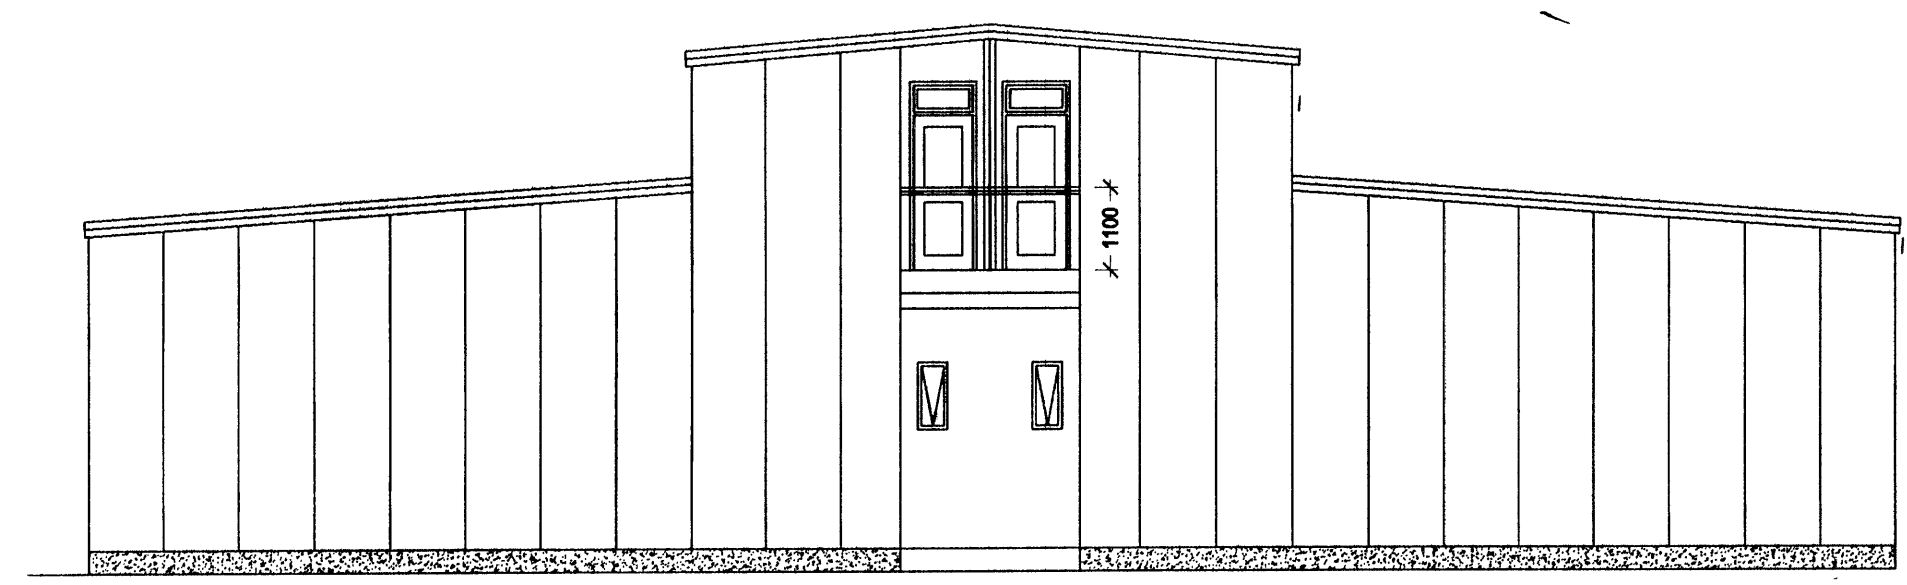

Útlit norður M=1:100

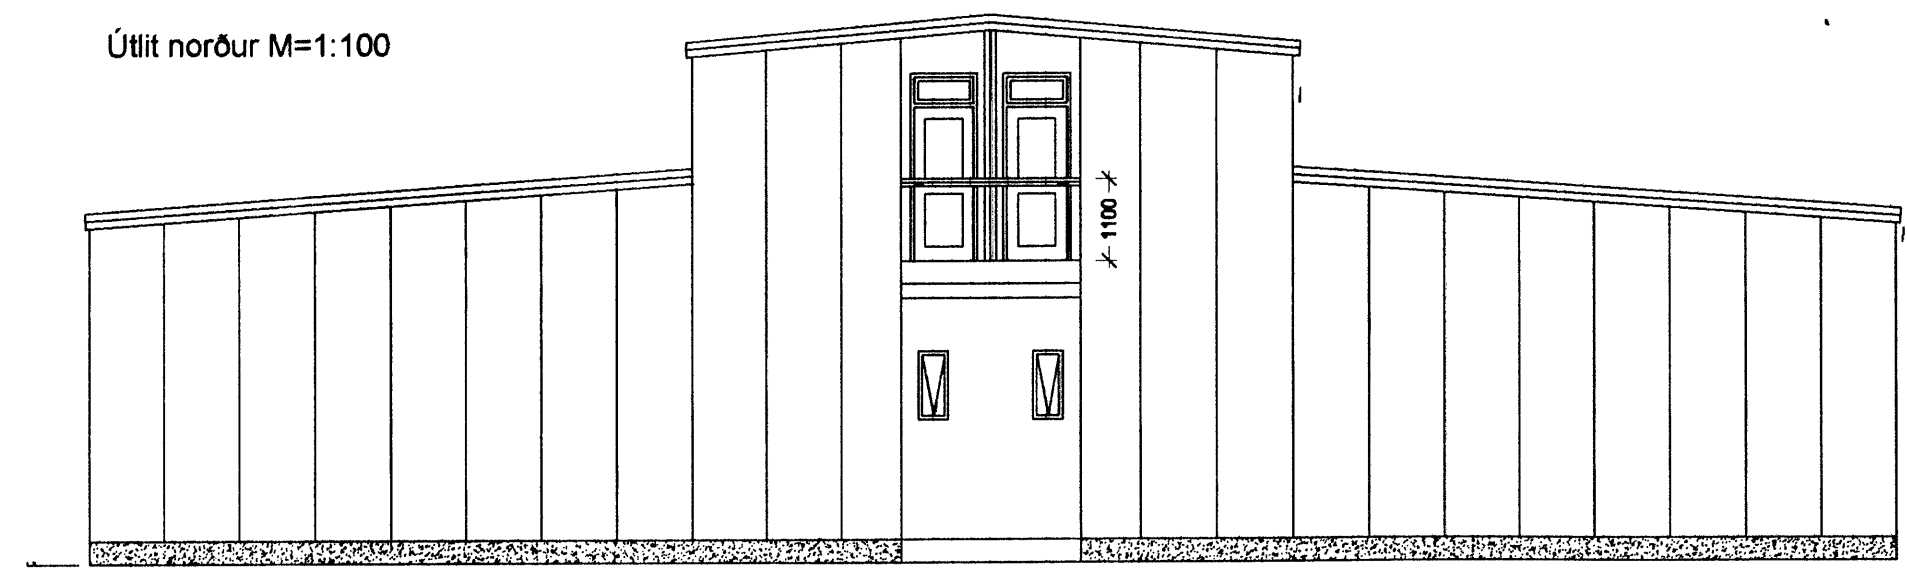

Útlit suður M=1:100

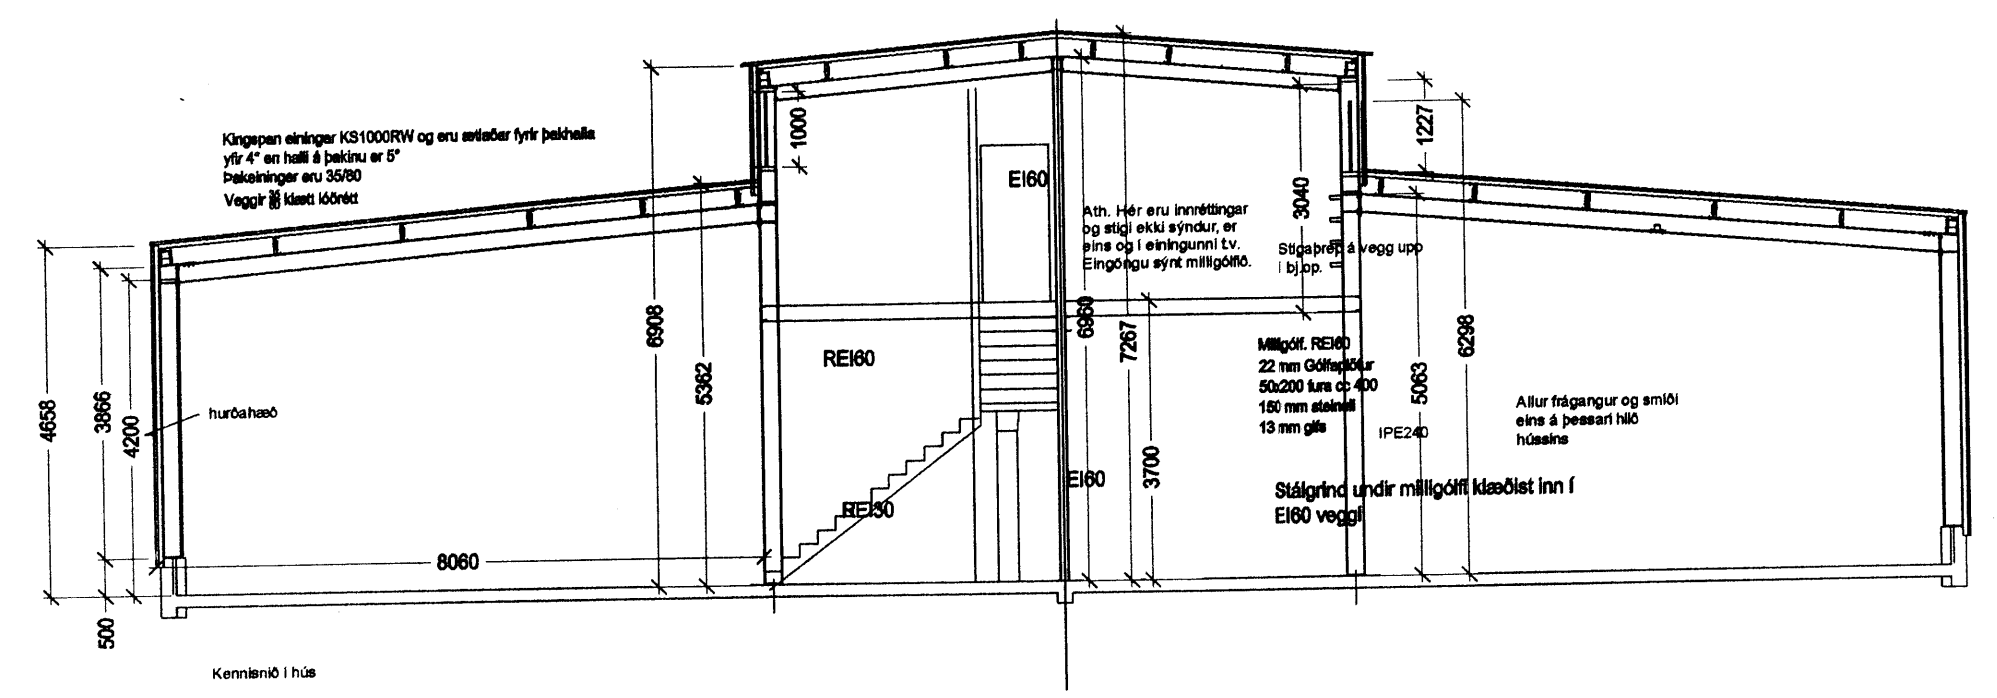

- (a) 151104 Ný uppsetning á teikningu. Bætt inn stíga og skýringum.
- (b) 05062005 Hurð að tengiklefa (0109) sett inn, svalir í göfnum e.h. Gluggum breytt í endabílum á neðri hæð vegna vindstýfinga. Langbónd sett ofaná bita. Nokkrum máleðtingum breytt.
- (c) 130905 Hæð á svalahandriði sett inn. Þakhalli og skýringar.

Verk. 556-04 Steinhella 8, Hafnarfirði

Teikning: Útlit. Kennisnið í hús

Mál: 1:100
Dags: 121004 (a) 151104 (b) 050605 (c) 130905

Antonia

Guðmundur Gunnarsson
byggingaverkfræðingur
Langagerði 15
108 Reykjavík
sími/fax 5888786
GSM 897 8786
kt. 010754-5939
netfang noinoi@simnet.is