



Samþykkt þann  
 05 SEPT. 2005  
 Byggingafulltrúinn í Hafnarfirði  
 F.h. Kristján Þórarinnsson

ASKILID,  
 SJA BOKUN

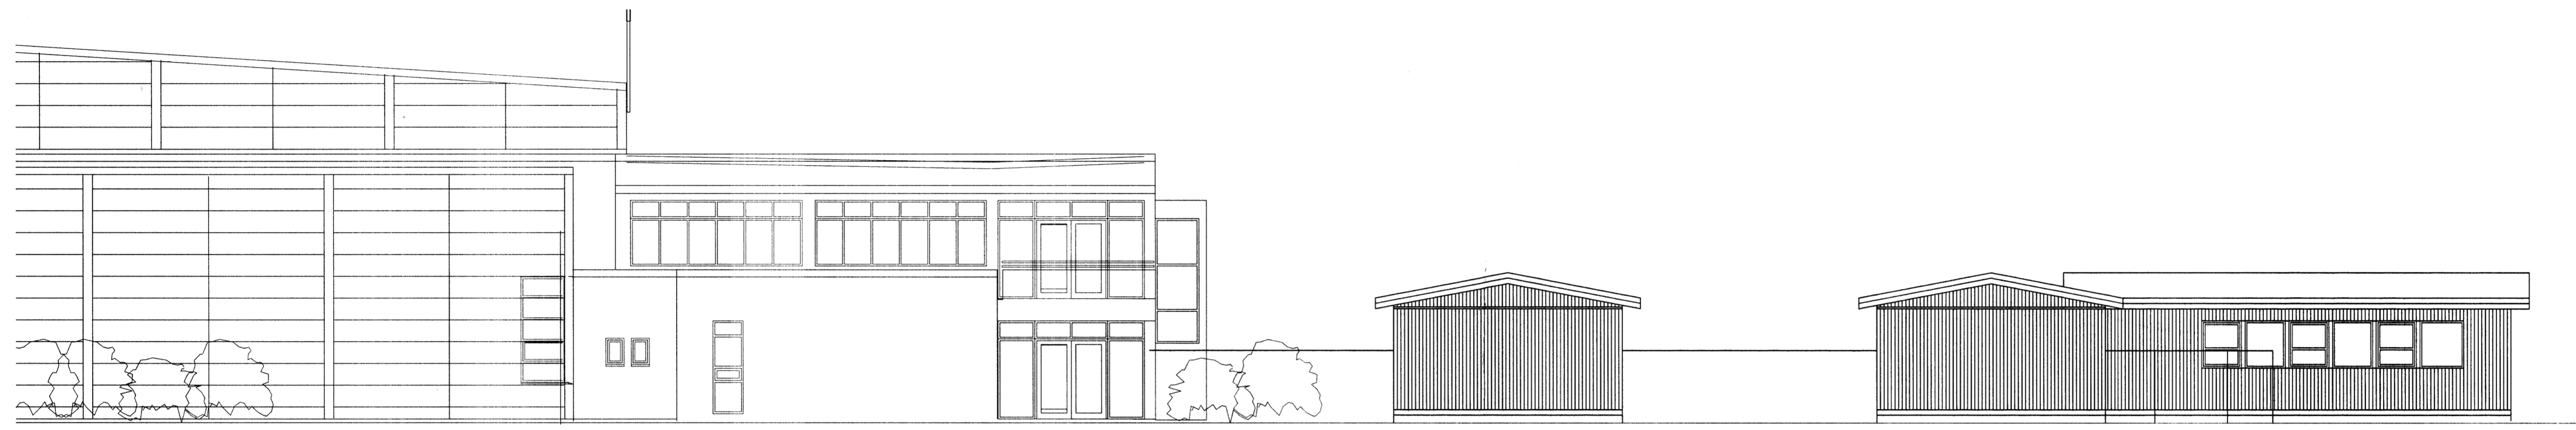

ÚTLIT 1:100  
 SUBURHLID

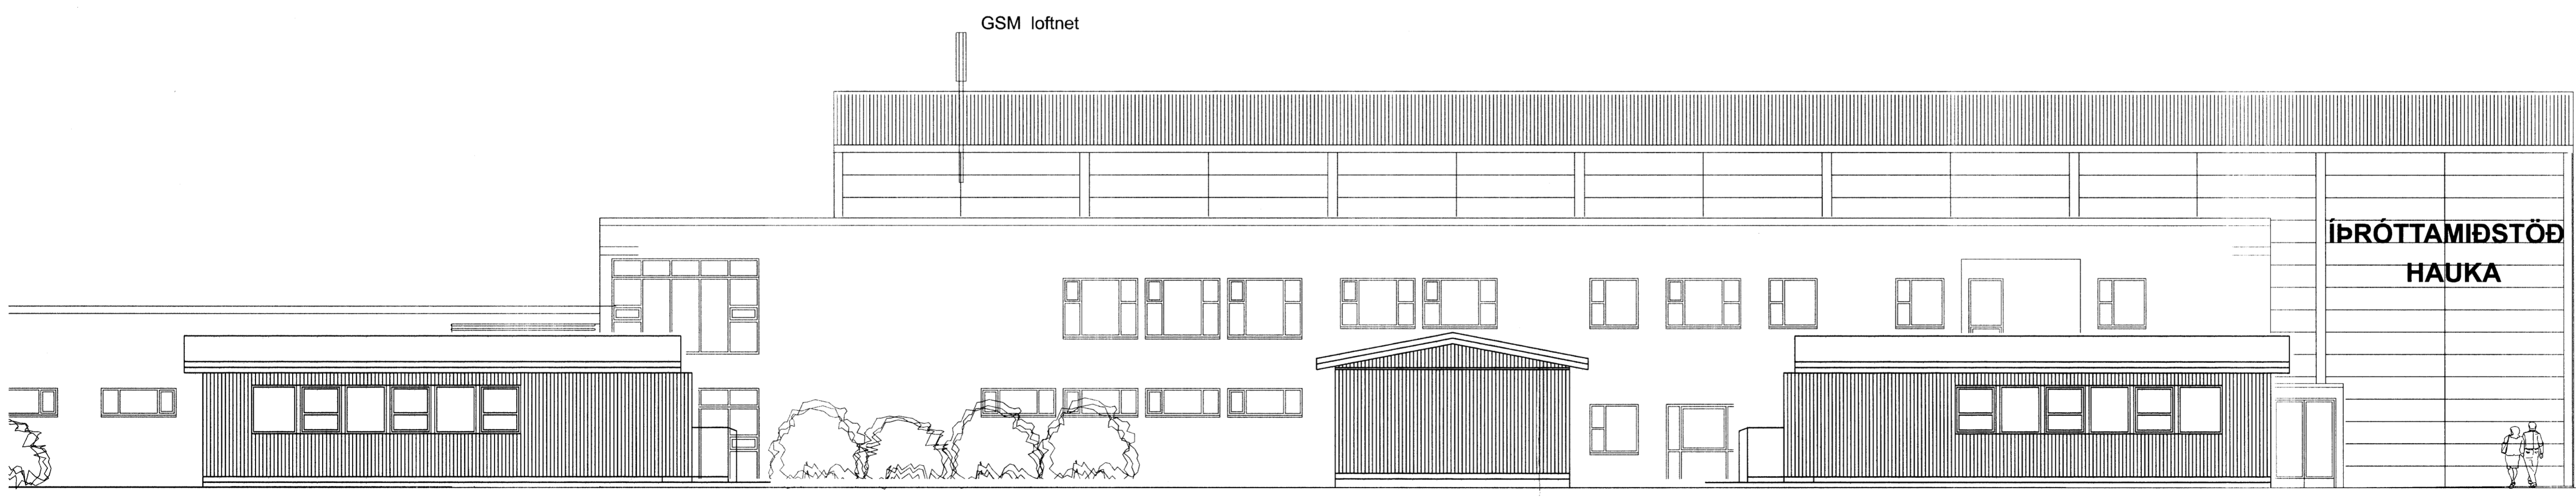

ÚTLIT 1:100  
 AUSTURHLID

B	KT	HMH	20.09.2005
Tekning lagðert.			
A	KT	HMH	18.08.2005
Aðkomu og bilstæðum þeyrt. Bætt við skilríki og leiðsögu.			
ÚTGAFA	TEKNAÐ	SAMÞYKKT	DAÐ
BREYTINGAR			

ASK Arkitektar  
 Geiragötu 9  
 101 Reykjavík  
 Sími 510 0300  
 Fax 515 0319  
 www.ask.is



Ártun aðalhönnuðar:  
 Hagi Már Halldórsdóttir arkitekt FAJ, tlf. 301255-7049

ÁSVELLIR 1-HAUKAHÚS  
 HRAUNVALLASKÓLI-ADALTEIKNING

VERK NR.	NÚMÉR TEIÐNINGAR	MÍV. I A1
0542	104	1:100
		TEKNAÐ
		HMH
		DAÐ
		27.04.05
		ÚTGAFA
		B