




AUSTURHLIÐ 1:100

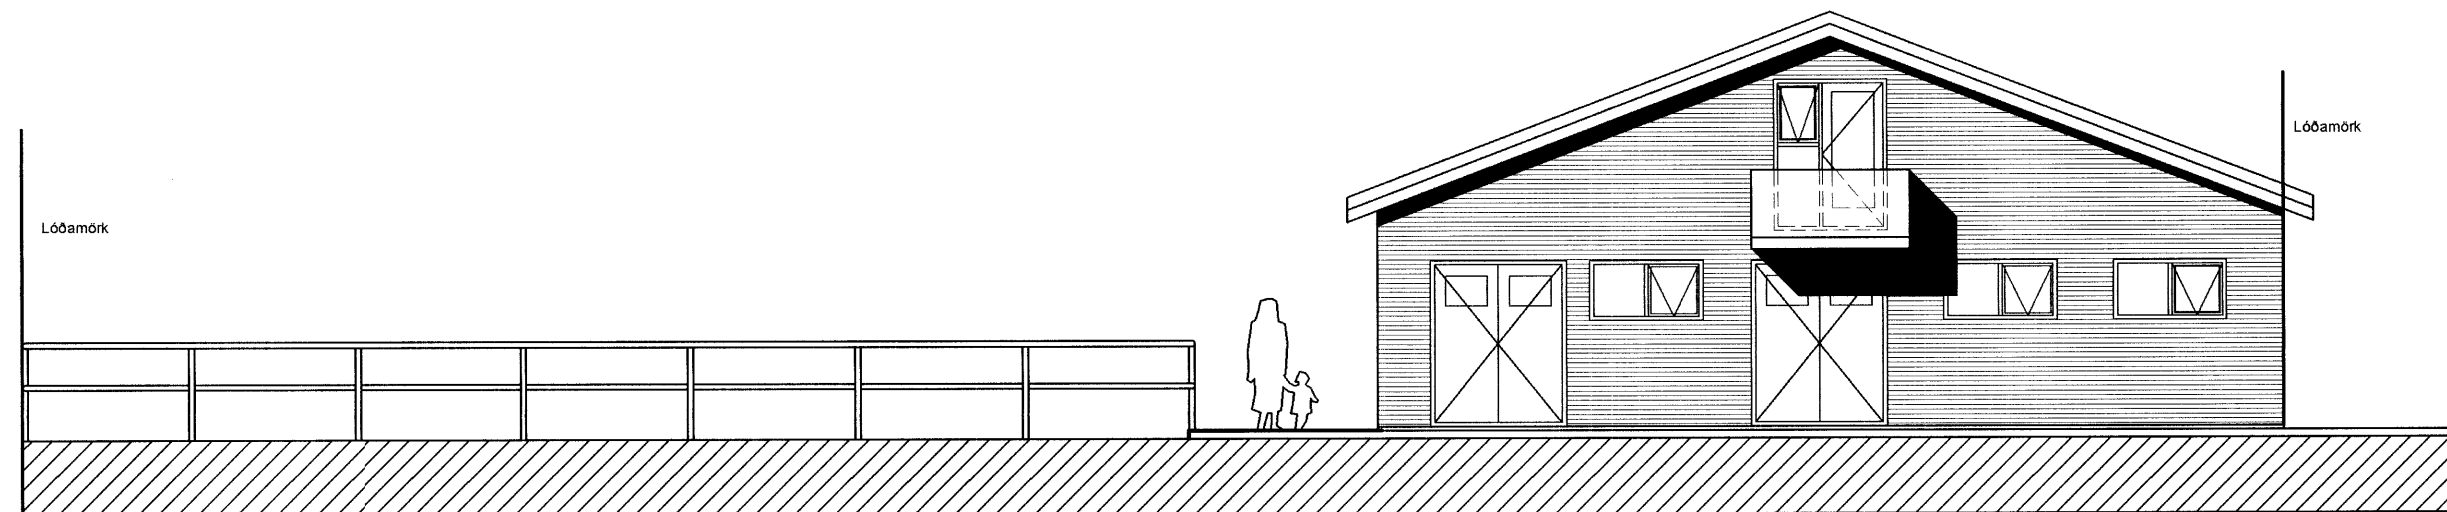

SUÐURHLIÐ 1:100

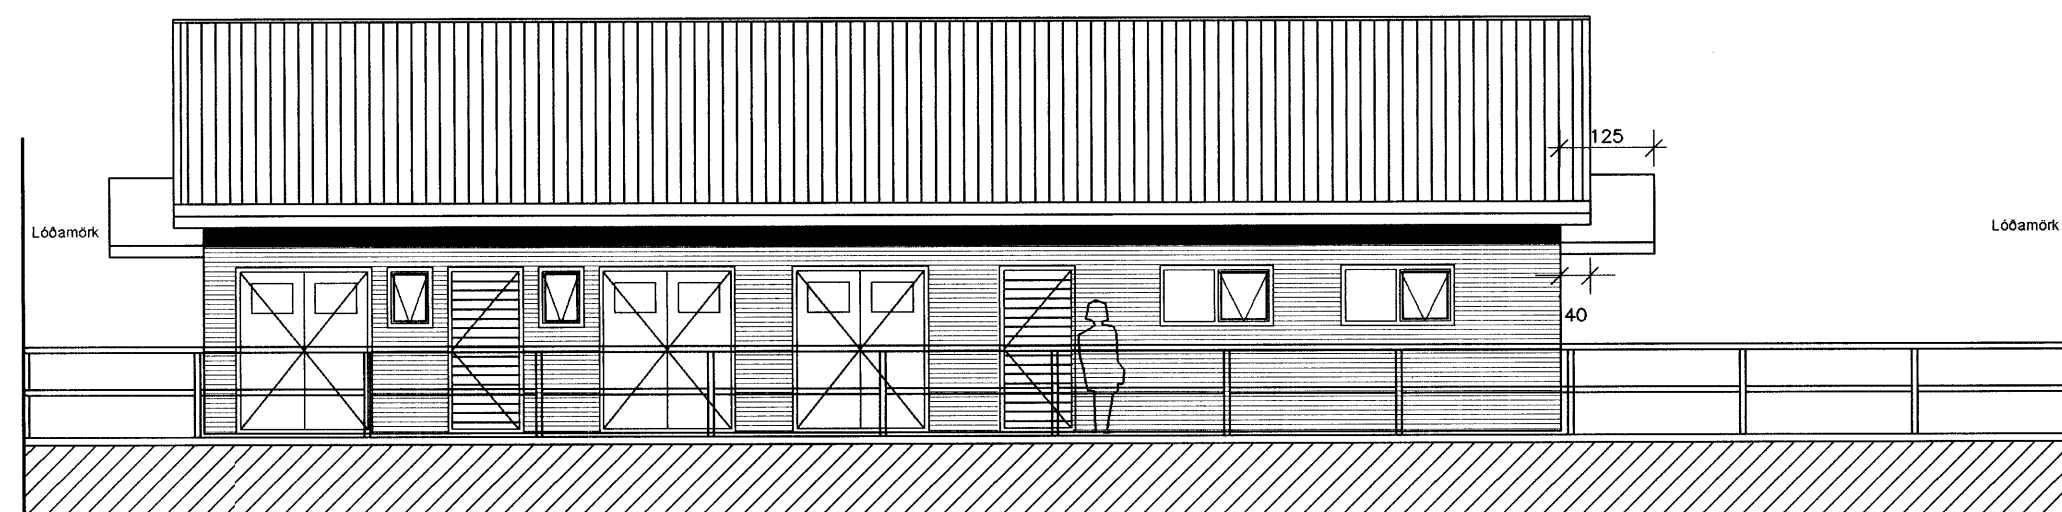

VESTURHLIÐ 1:100

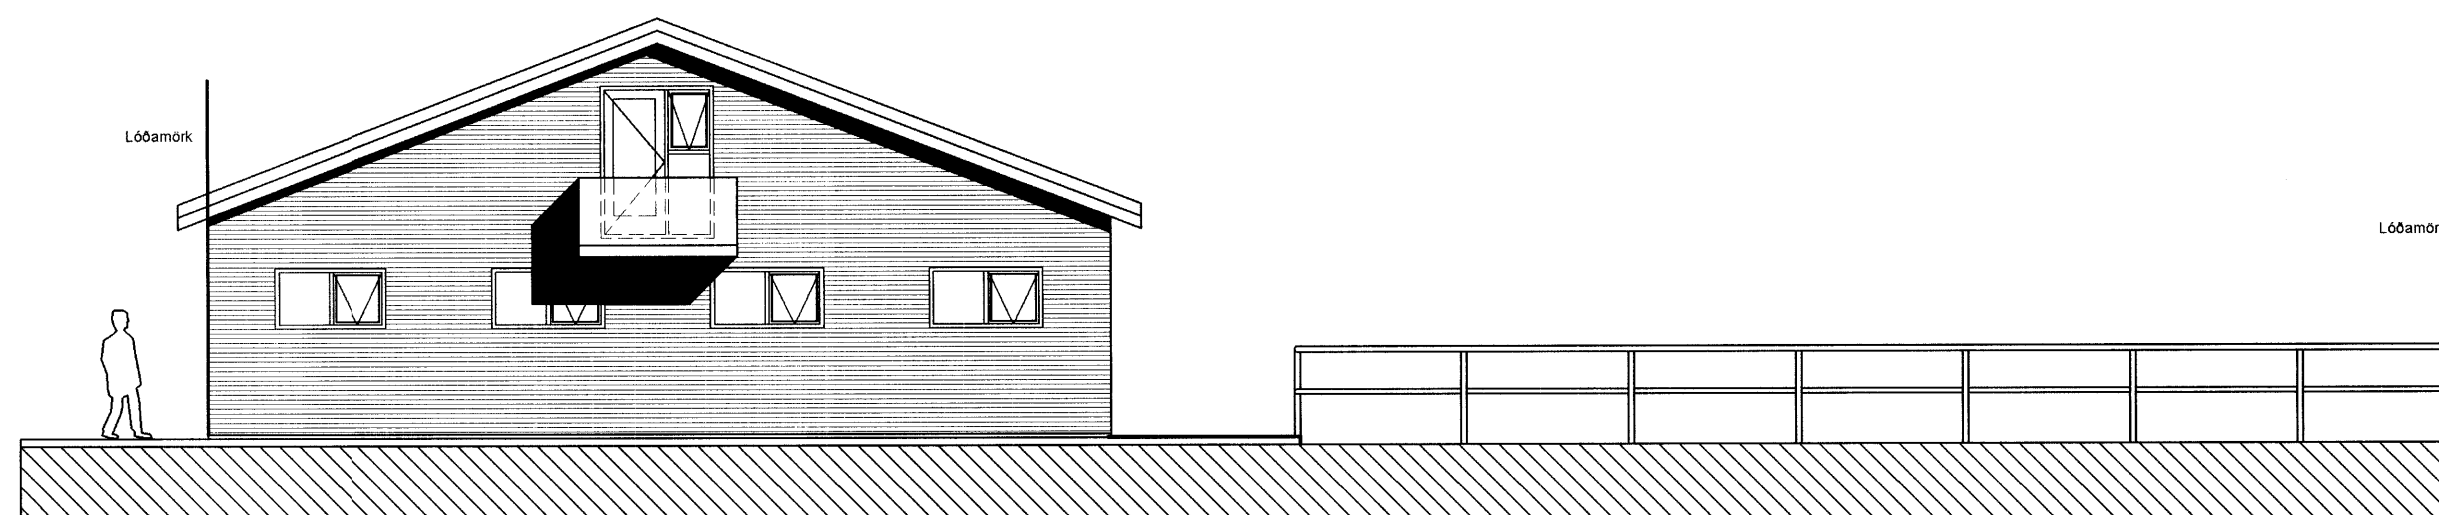

NORÐURHLIÐ 1:100



Byggingarfulltrúi
samþykkir erindið.

21 SEPT. 2005

Bent skal á að samþykkt þessi verður ekki virk, fyrr en eftir þinglýsingu eignaskiptaýfirlýsingarinnar og skráningu hennar hjá Fasteignamatari ríkisins.
Byggingarfulltrúinn í Hafnarfirði
F.h. Kristján Þórarinnsson

KJP

BREYTT				
HEITI VERKS: HESTHÚS				
HEITI TEKINGAR: ÓTLITSMYNDIR				
KAPLASKEIÐ 18, Hafnarfjörður				KVARDI: 1:100
HANNAÐ: DKK	TEIKNAD: DKK	VERKNR: 1.065	BREYTINGNR: 00	DAGS.: 12.09.2005
SAMÞYKKT: <i>Davíð Karl Karlsson</i>				TEIKN. NR.: 03
Davíð Karl Karlsson Byggingafræðingur BFI NÆFURÁS 2, 110 REYKJAVÍK				SÍMI: 567 6111 FAX: 567 6111 E-MAIL: dkk@internet.is KT: 231256-2539