
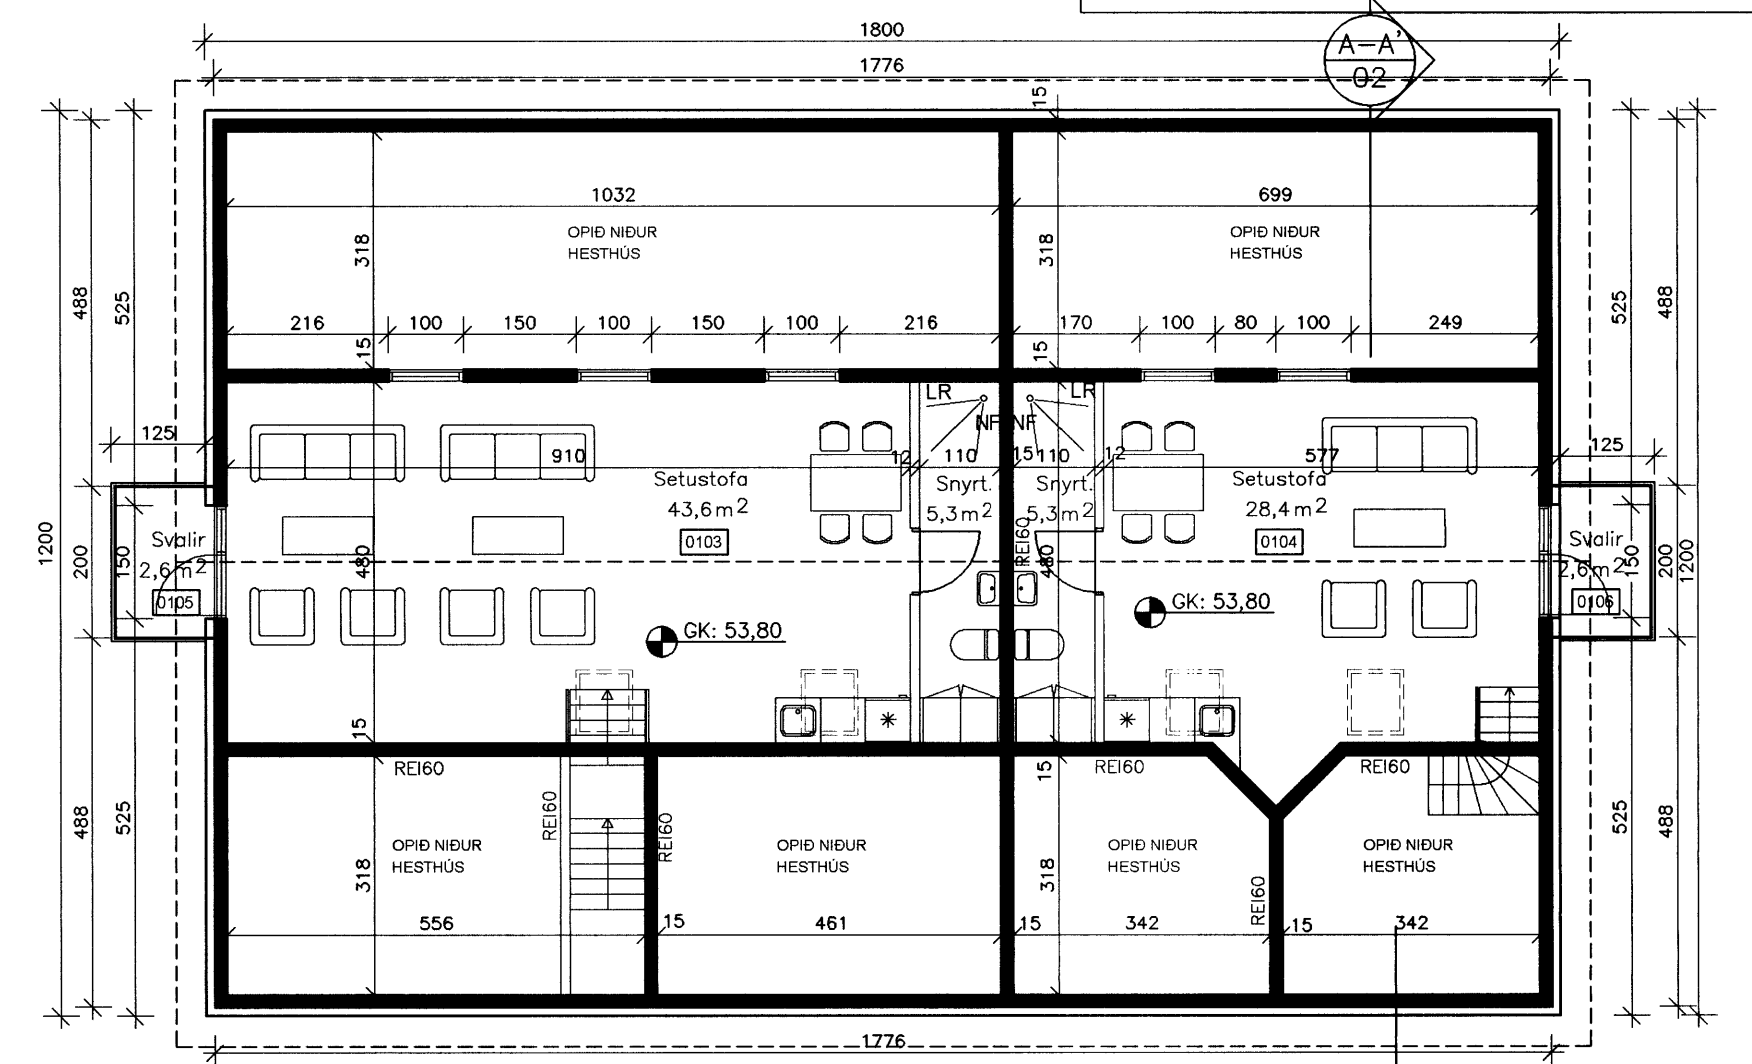


Byggingarfulltrúi samþykktir erindið.


21 SEPT. 2005

Bent skal á að samþykkt þessi verður ekki virk fyrr en eftir þinglýsingu eignaskiptayfirlýsinganna og skráningu hennar hjá Fasteignamat ríkisins.


Byggingarfulltrúinn í Hafnarfirði
F.h. Kristján Þórarinnsson

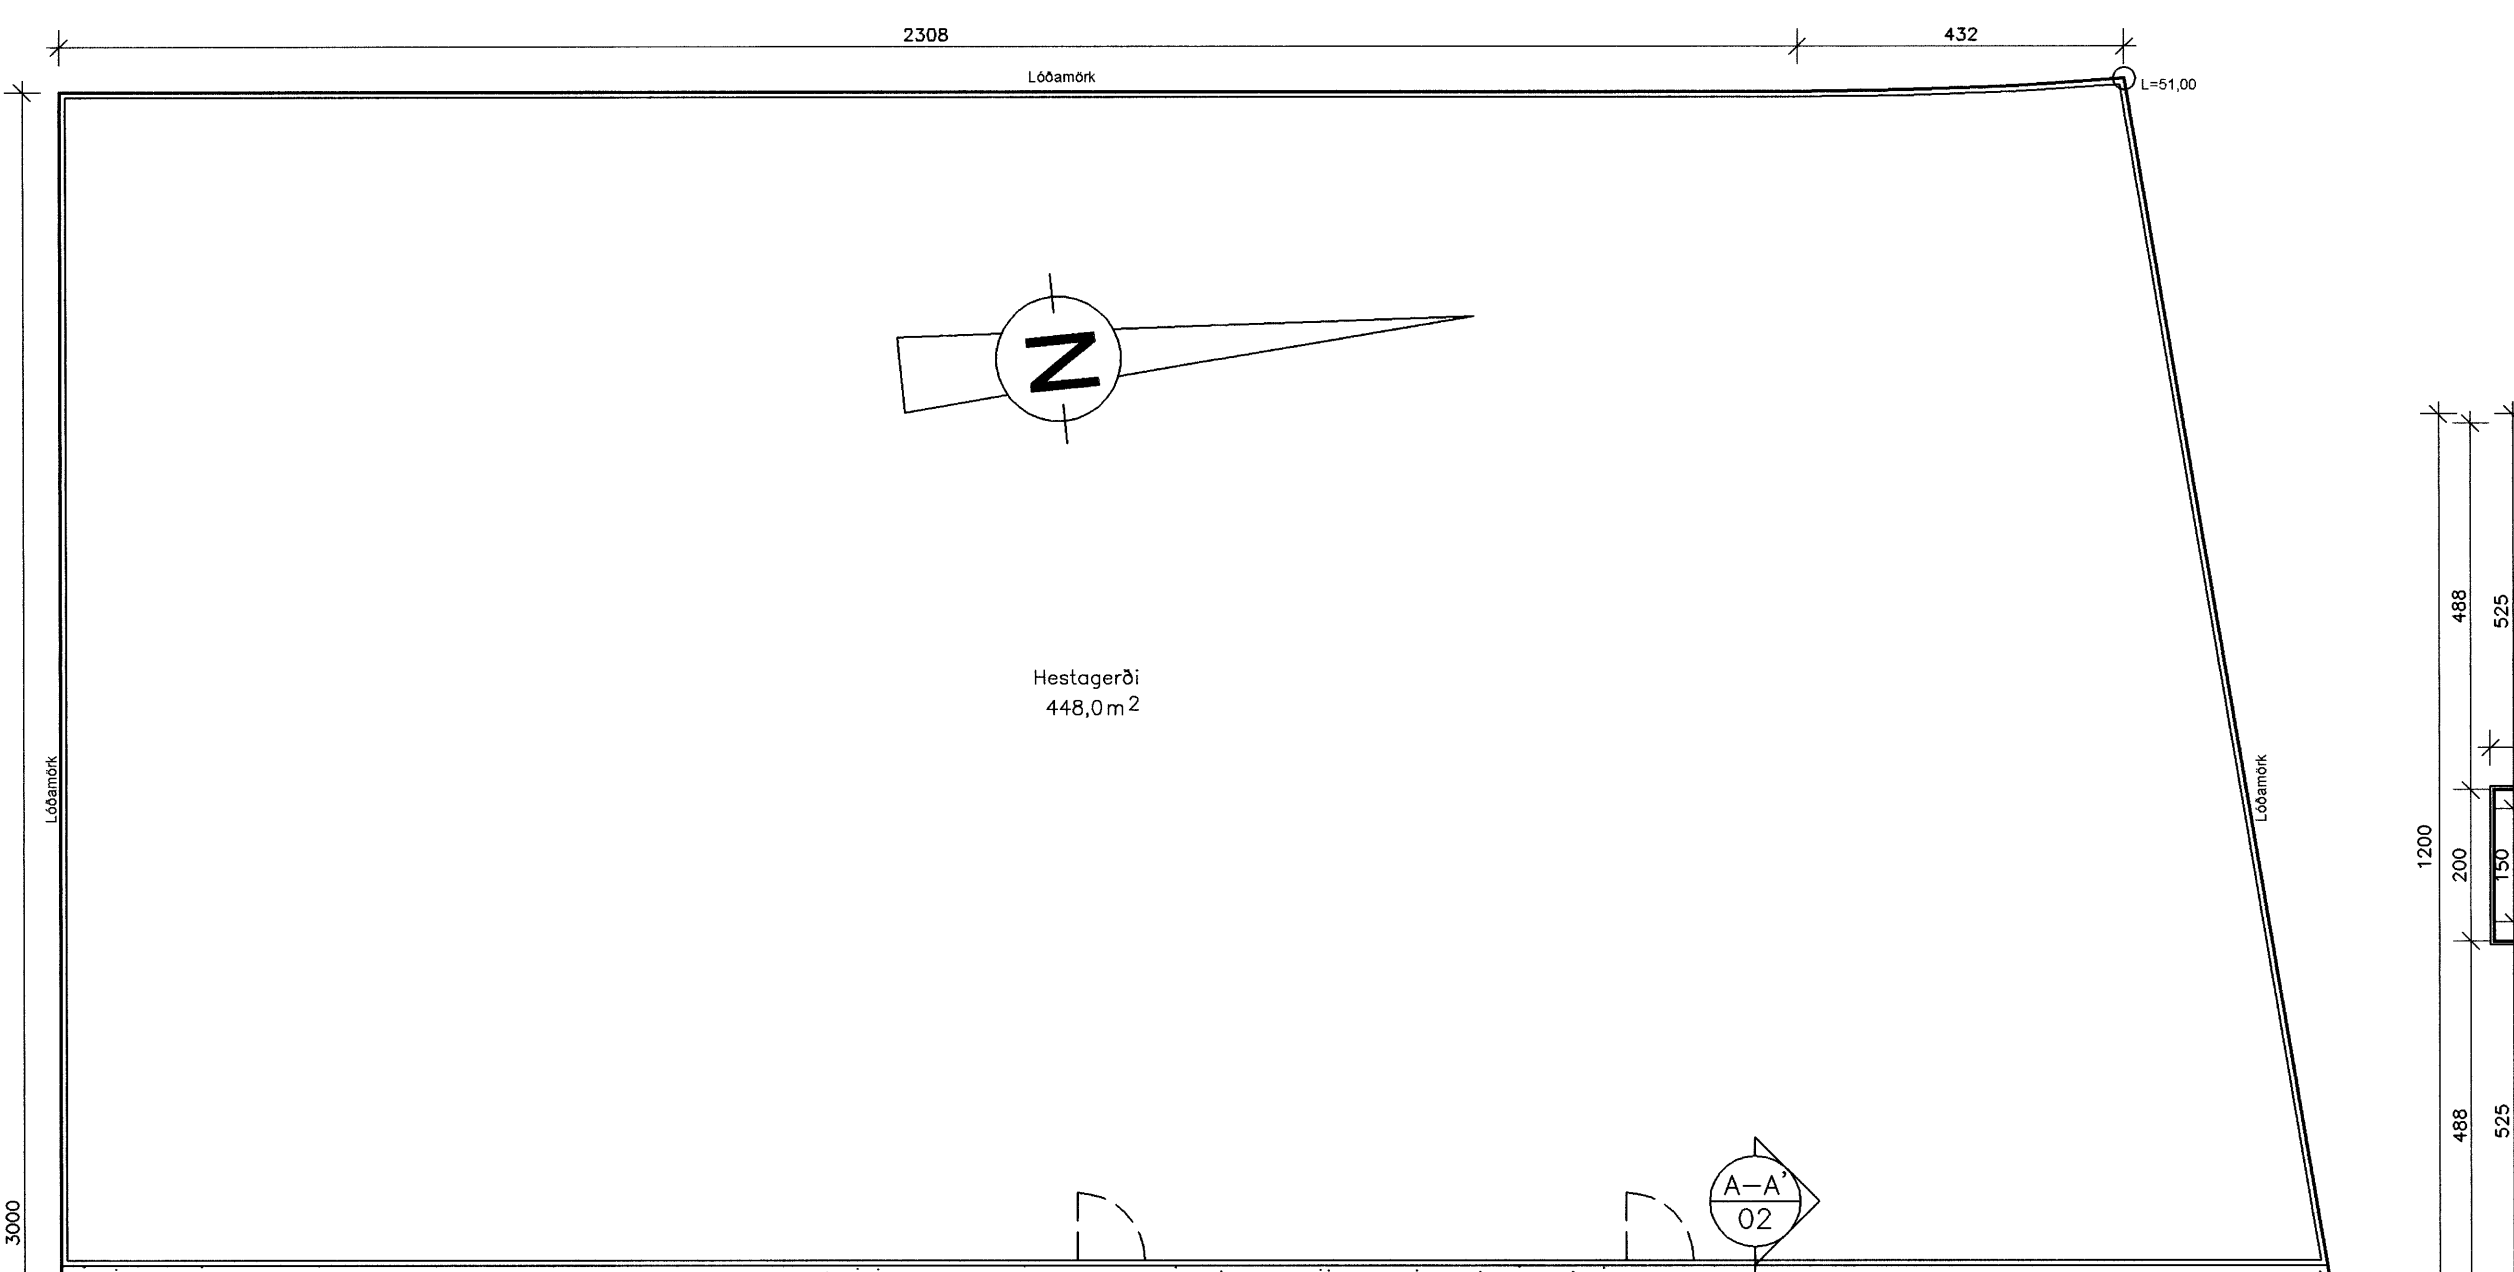

GRUNNMYND MILLILOFTS 1:100

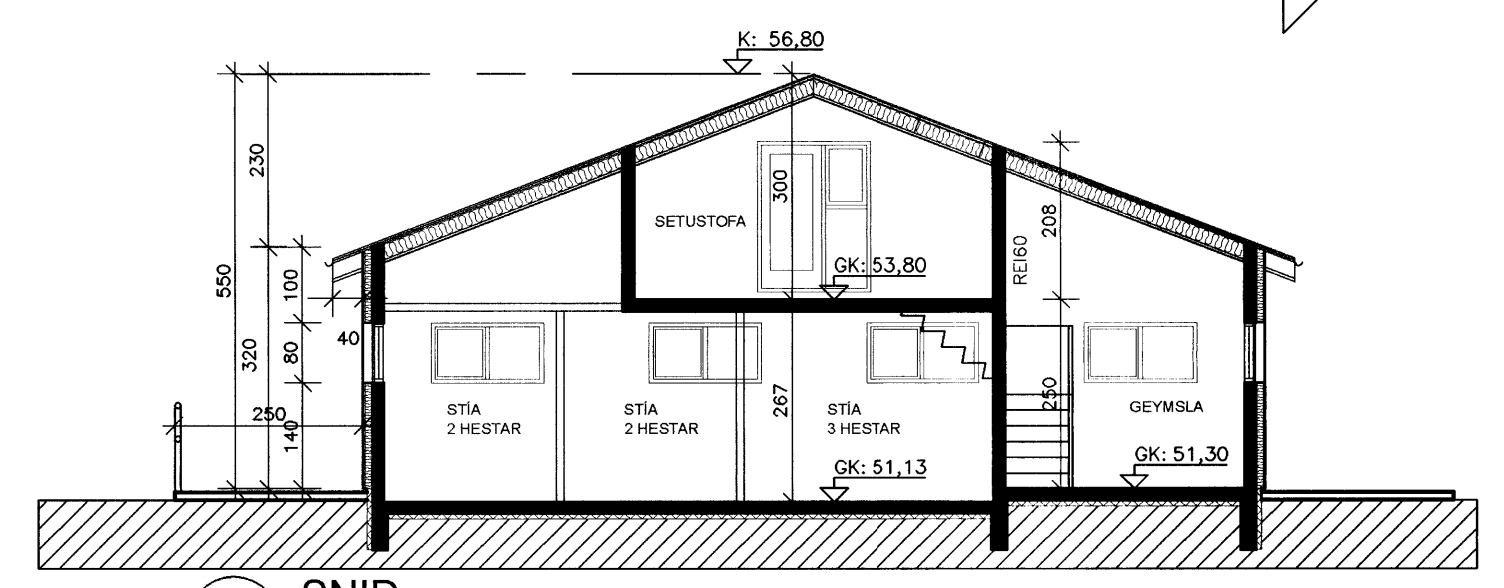

SNÍÐ 1:100

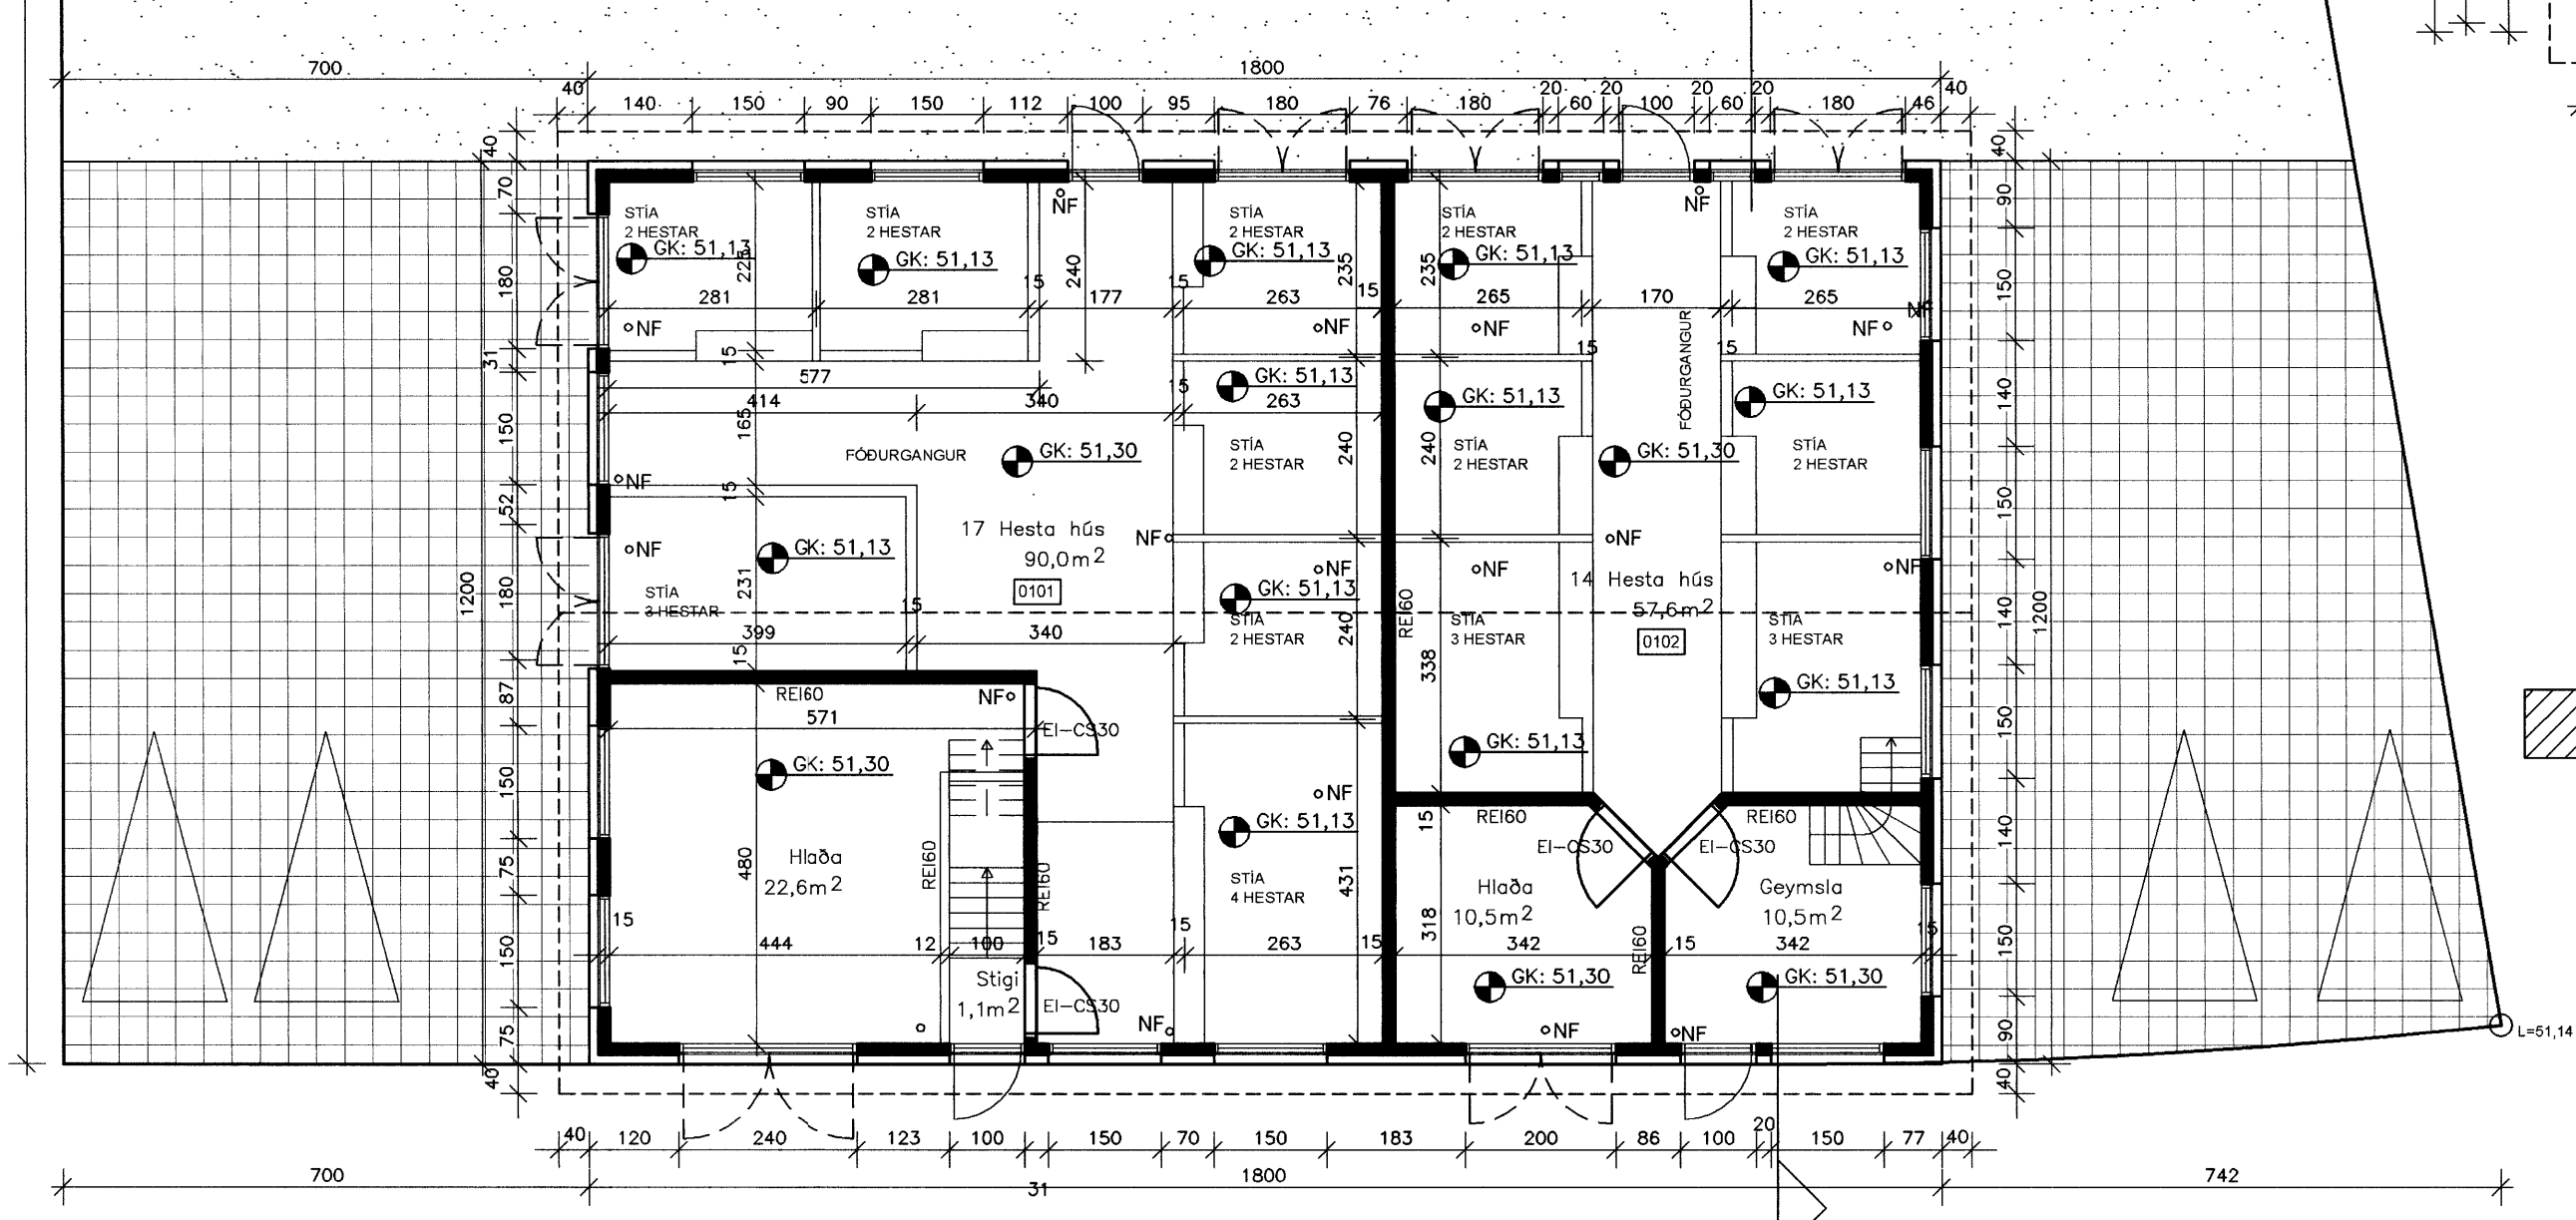

GRUNNMYND 1. HÆÐAR 1:100

BREYTT				
HEITI VERKS:				
HESTHÚS				
Kaplaskeið 18, Hafnarfjörður				
HEITI TEIKNINGAR:				KVARDI:
GRUNNMYNDIR OG SNÍÐ A-A				1:100
HANNAÐ:	TEIKNAD:	VERKNR:	BREYTINGNR:	DAGS:
DKK	DKK	1.065	00	12.09.2005
SAMÞYKKT:				TEIKN. NR.
<i>Davíð Karl Karlsson</i>				02
Davíð Karl Karlsson				
Byggingarfræðingur BFI				
NÆFURÁS 2, 110 REYKJAVÍK				
				SÍMI: 567 6111 FAX: 567 6111 E-MAIL: dkk@internet.is KT: 231256-2539