



DREKAVELLIR 18 HAFNARFIRÐI.

Byggingarfulltrúi
samþykkir erindi.
30 SEPT. 2005
Bent skal á að samþykkt þessi verður ekki
fyrir en eldur þinglýsingu eignaþyngingarfyrir
minar og skráningu hennar hjá Faxvagninum í Hlíð
Byggingaulltrúinn í Hafnarfirði
F. Kristján Þórárnsson

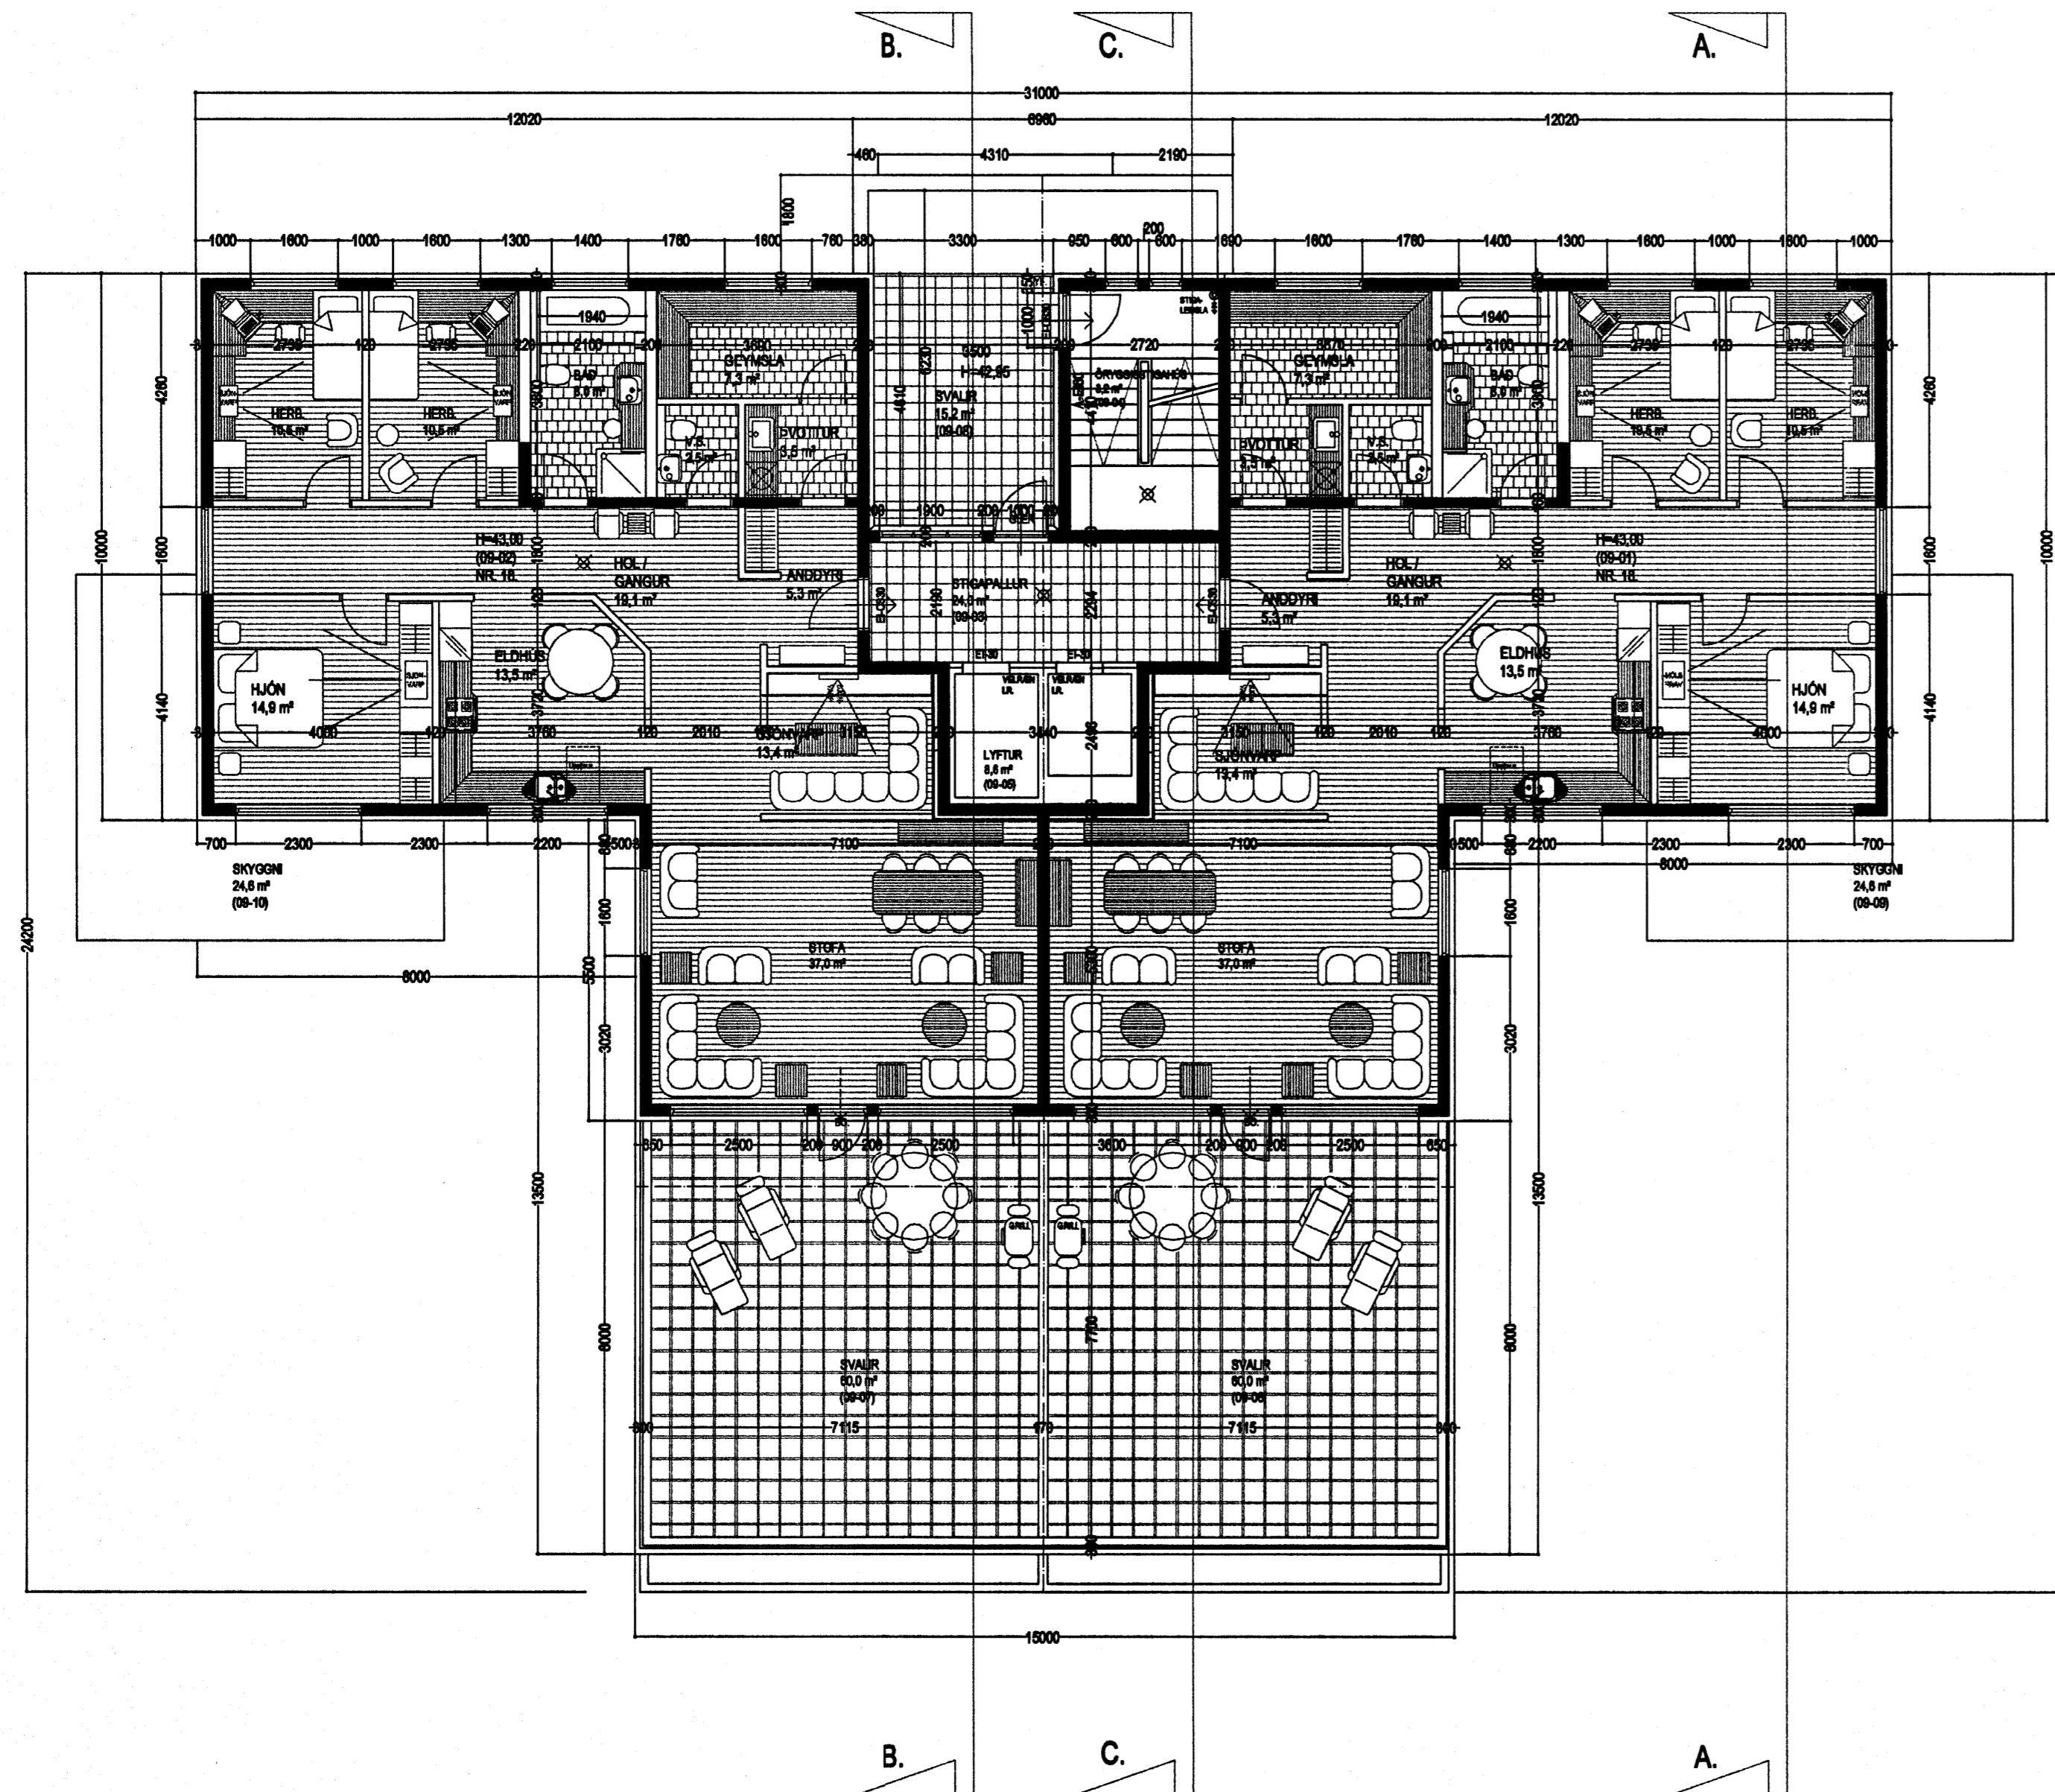

GRUNNMYND 9. HÆÐ MKV. 1:100.

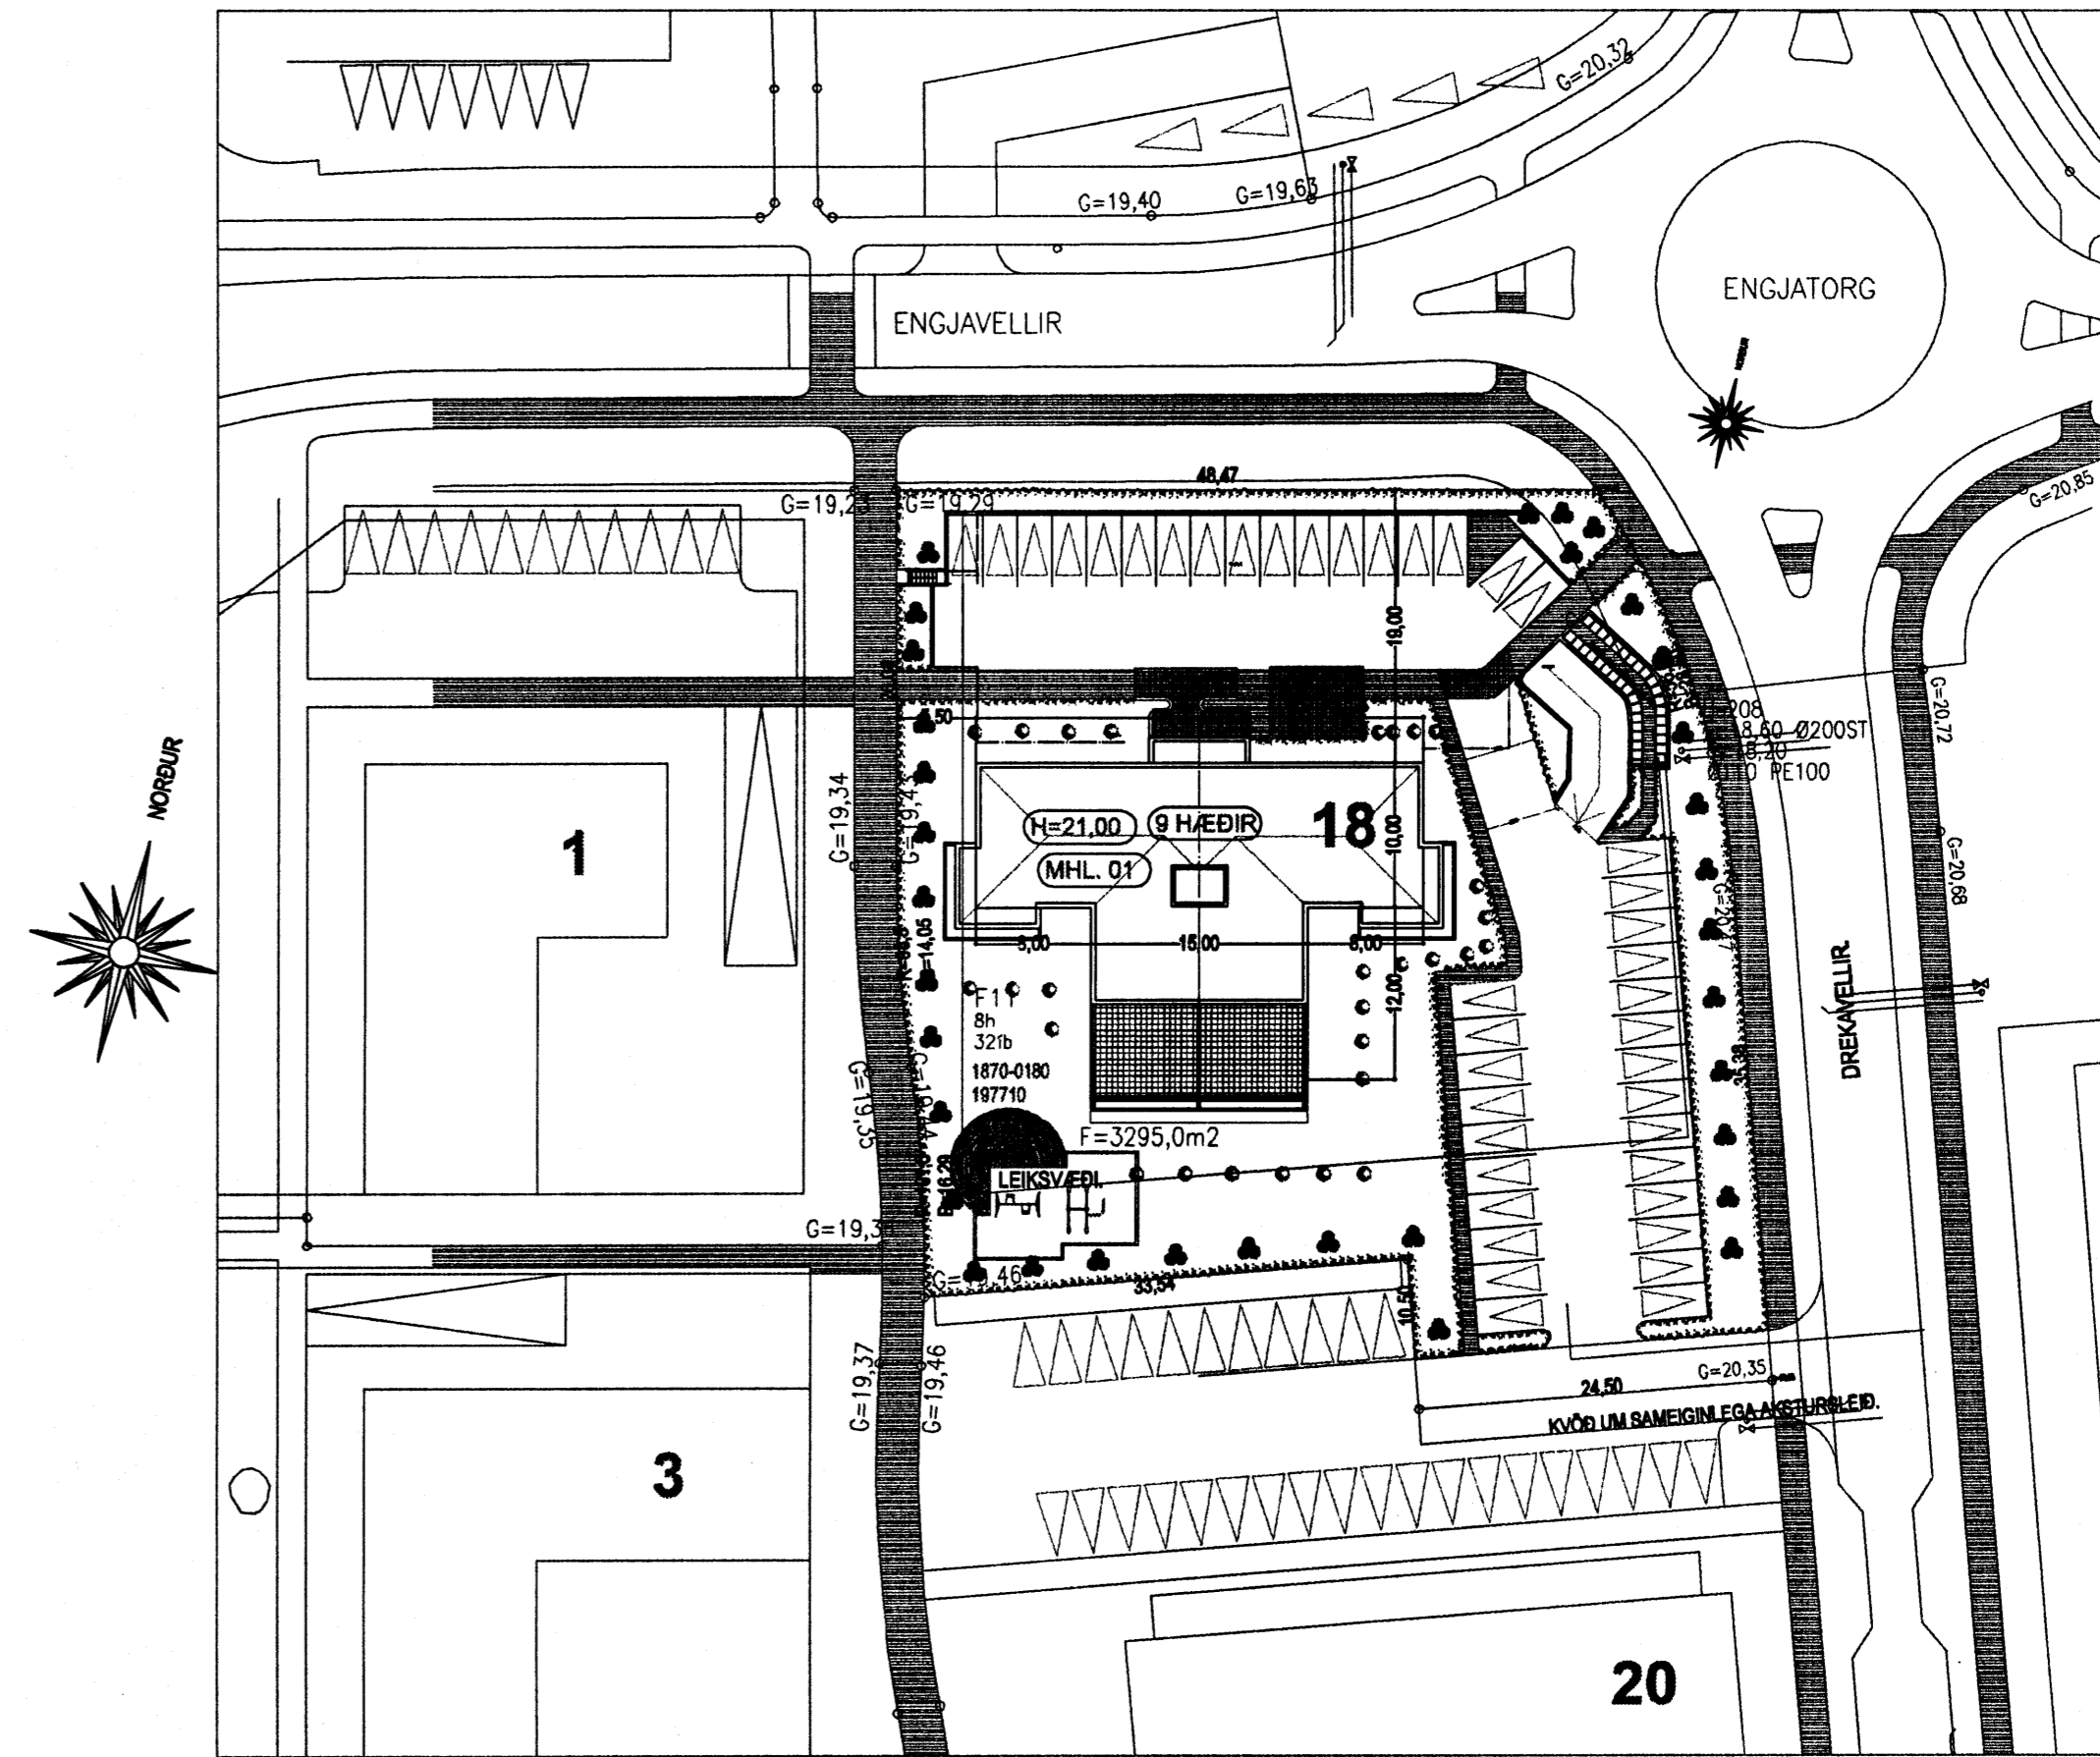

AFSTÖÐUMYND MKV. 1:500.

Úr Gildi

Verðandi frekari málsetningar, sjá sérteikningar aðskönnuðar í mív. 1:50.
Sérupprættir skulu unnir þegar aðskupprættir hafa verið samþykkað af byggingaryfirvöldum.

DREKAVELLIR 18 HAFNARFIRÐI.

Sigurður Þorvarðarson byggingafræðingur bfl.
Teiknistofan Strandgötu 11 220 Hafnarfirði.
Sími: 5651510. Netfang: teiknistofan@simnet.is
STH. teiknistofan ehf. Kt. 510298-2769. Kt. aðalhönnuðar: 141250-4189.

Skýringar:	Aðaluppdráttur.
Teikning:	Grunnmynd 9 hæð / Afstöðumynd.
Mælikvarði:	1 : 100. Dagsetning: 1 september 2004.
Undirskrift:	24/8 05 SVP
Blað nr.:	12 af 13.
Breytt:	9 HÆÐ TEKNUÐ Í MAÍ 2005. Stj. Þ.