




VESTUR

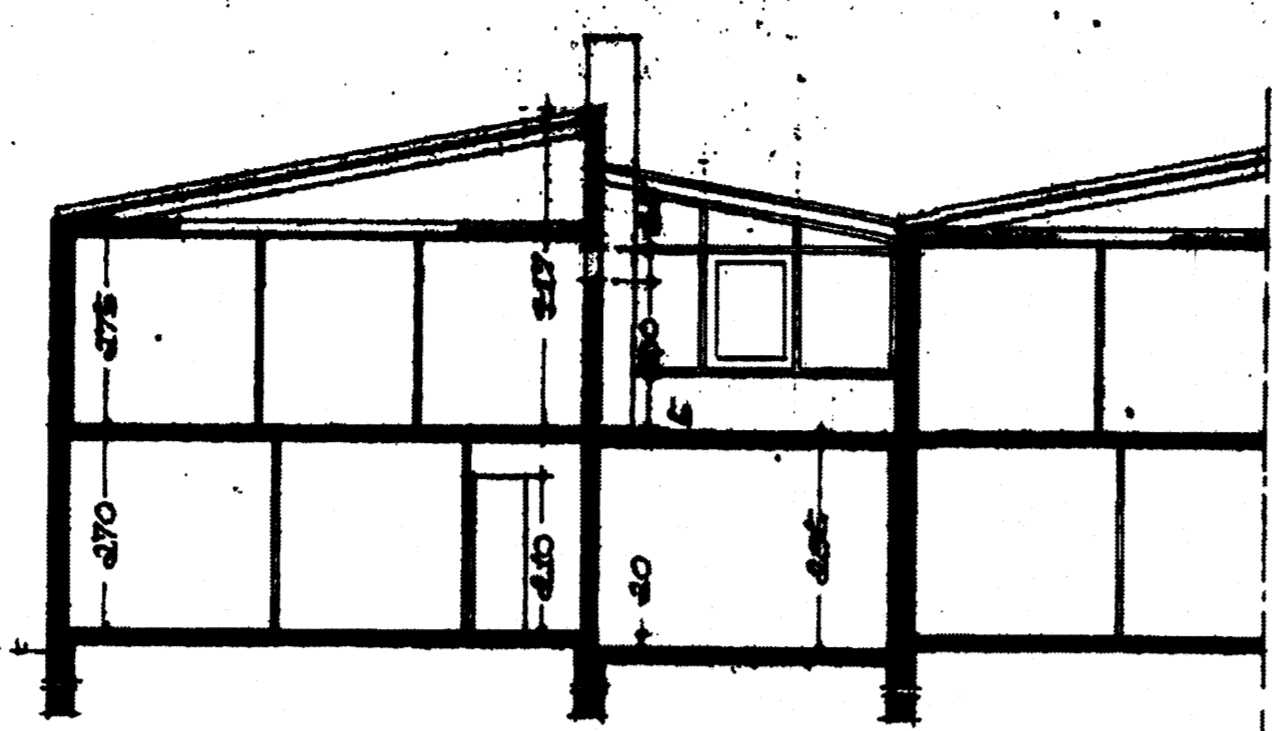

SKURÐUR A-A

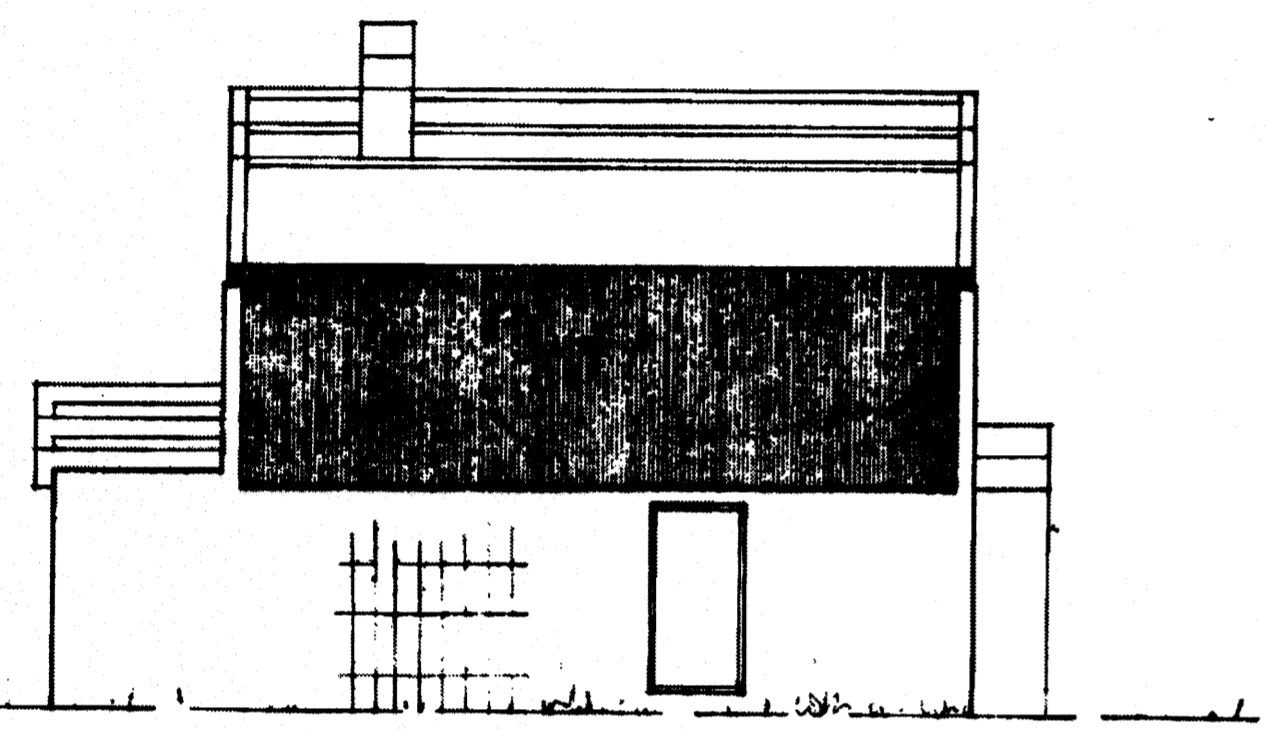


AUSTUR

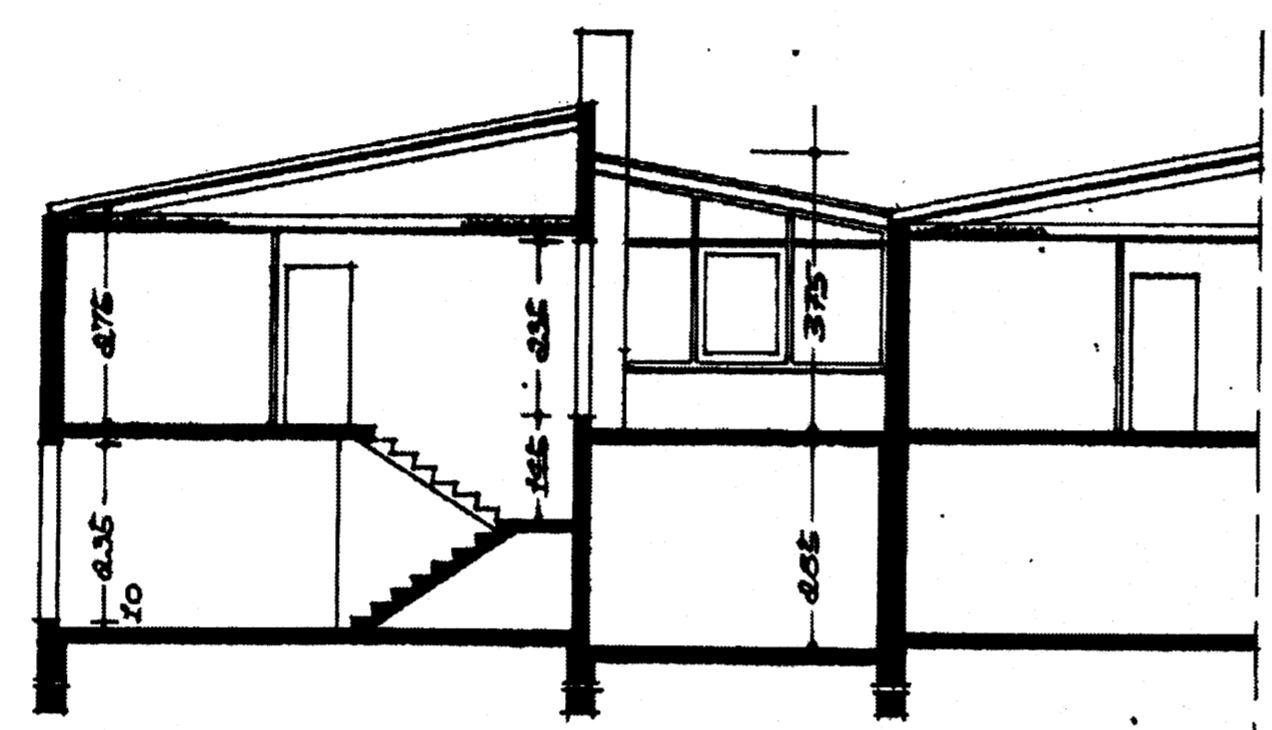


SKURÐUR B-B

Afstöðumynd
1:500

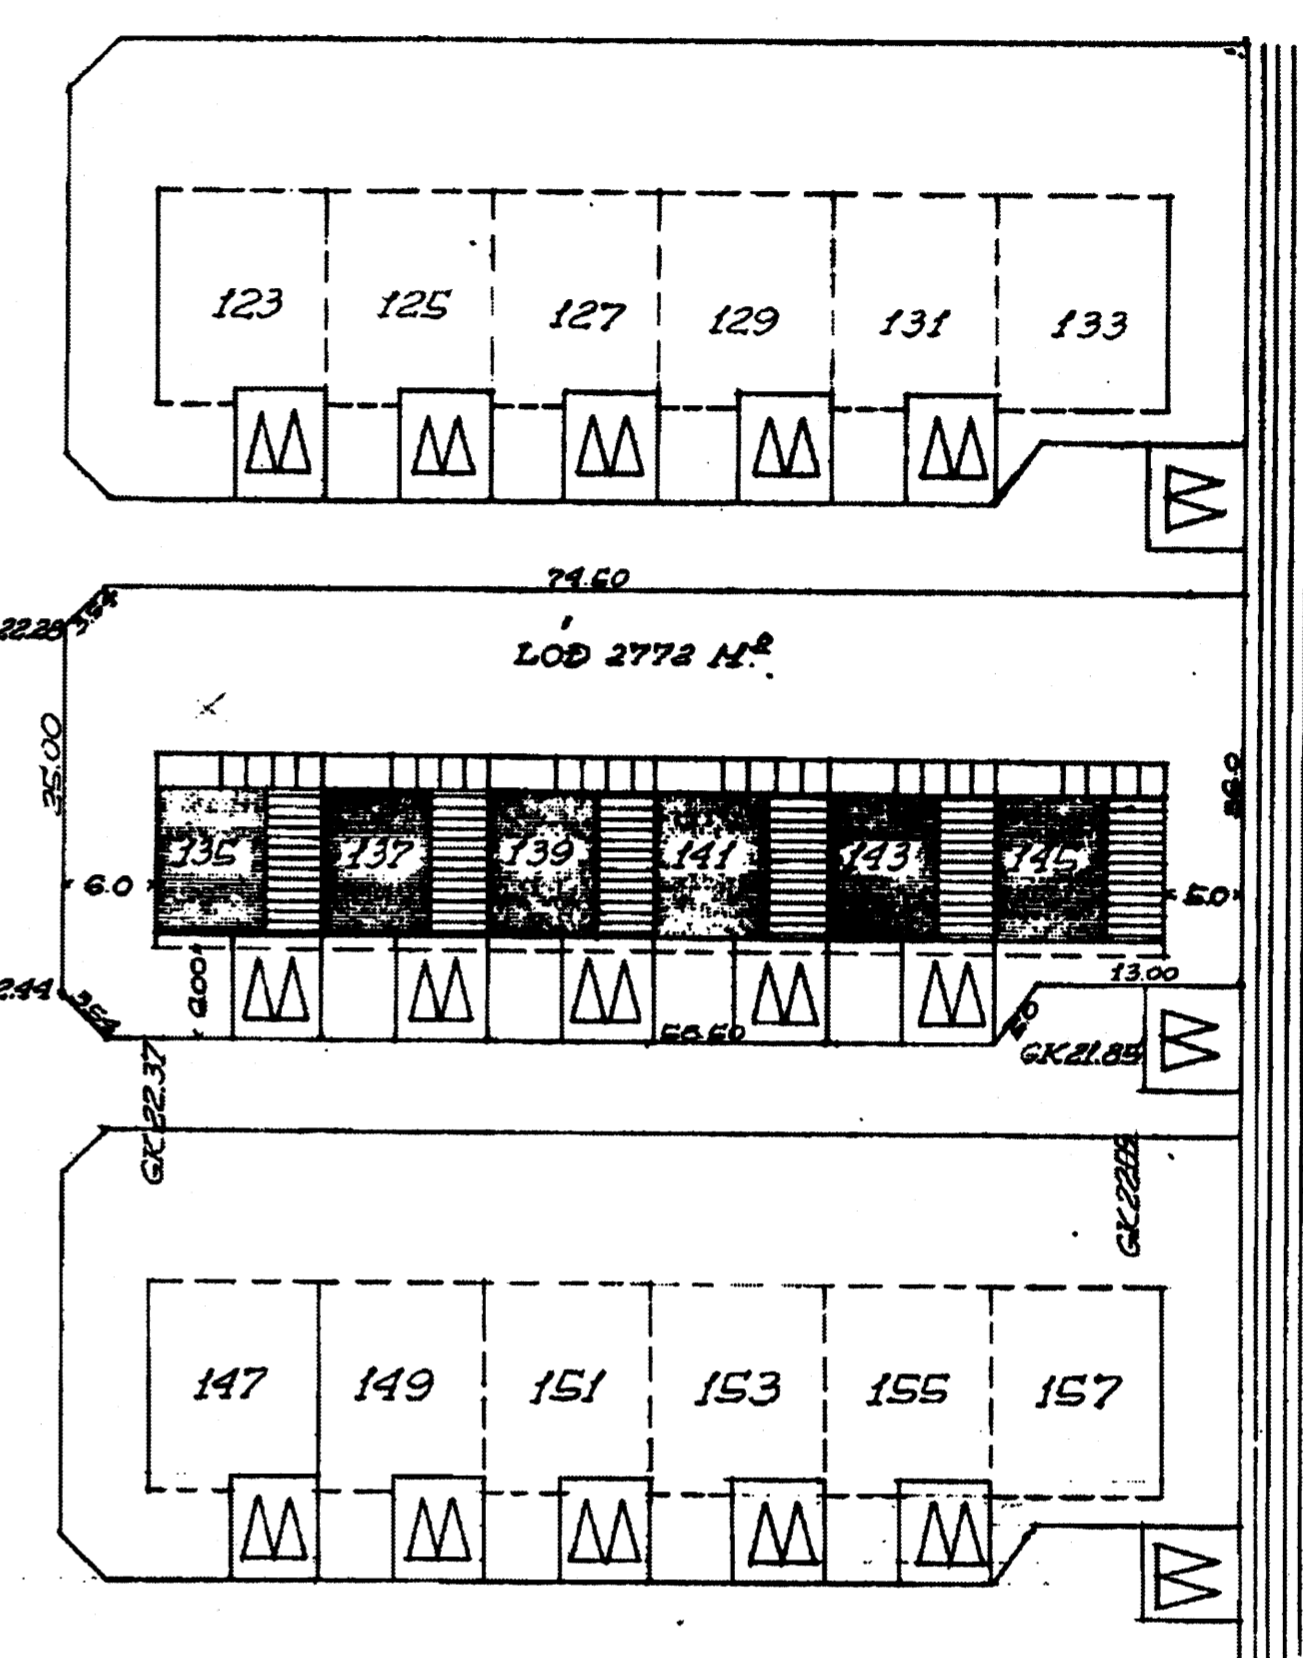


AFSTÖÐUMYND M 1:500
FLATARMÁL HEÐS 1. HÆÐ 117,48 M²
2. HÆÐ 69,78 M²

Míðvangur 141

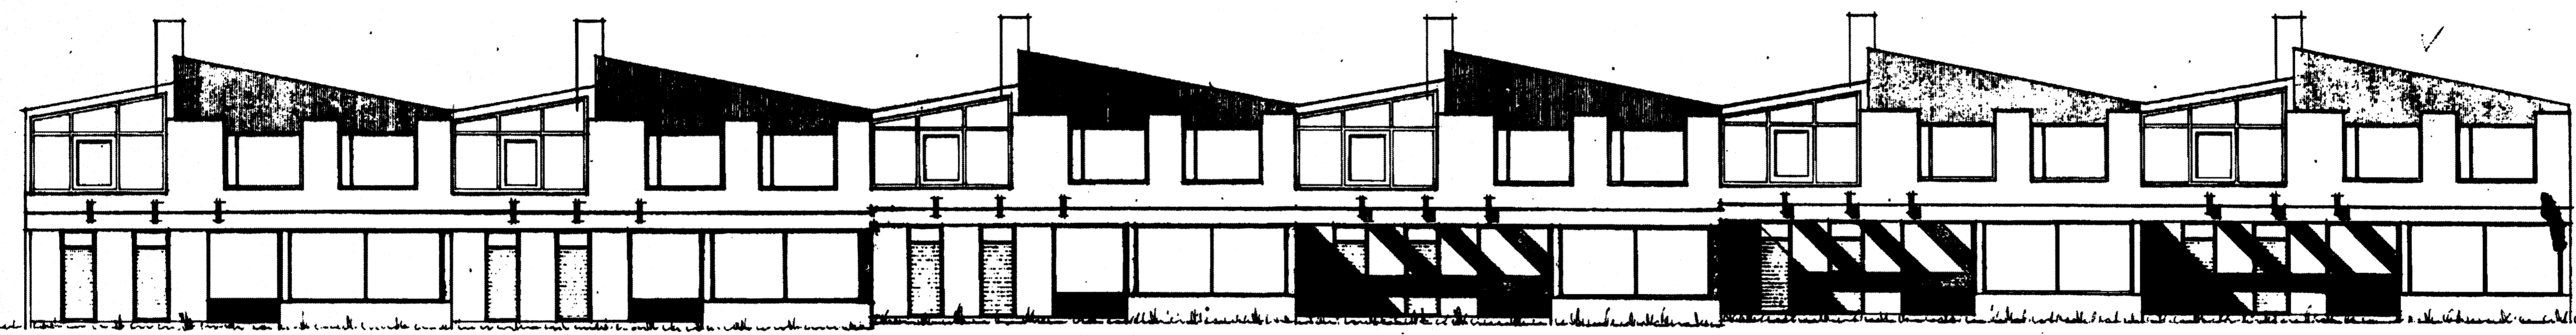

SÚÐUR

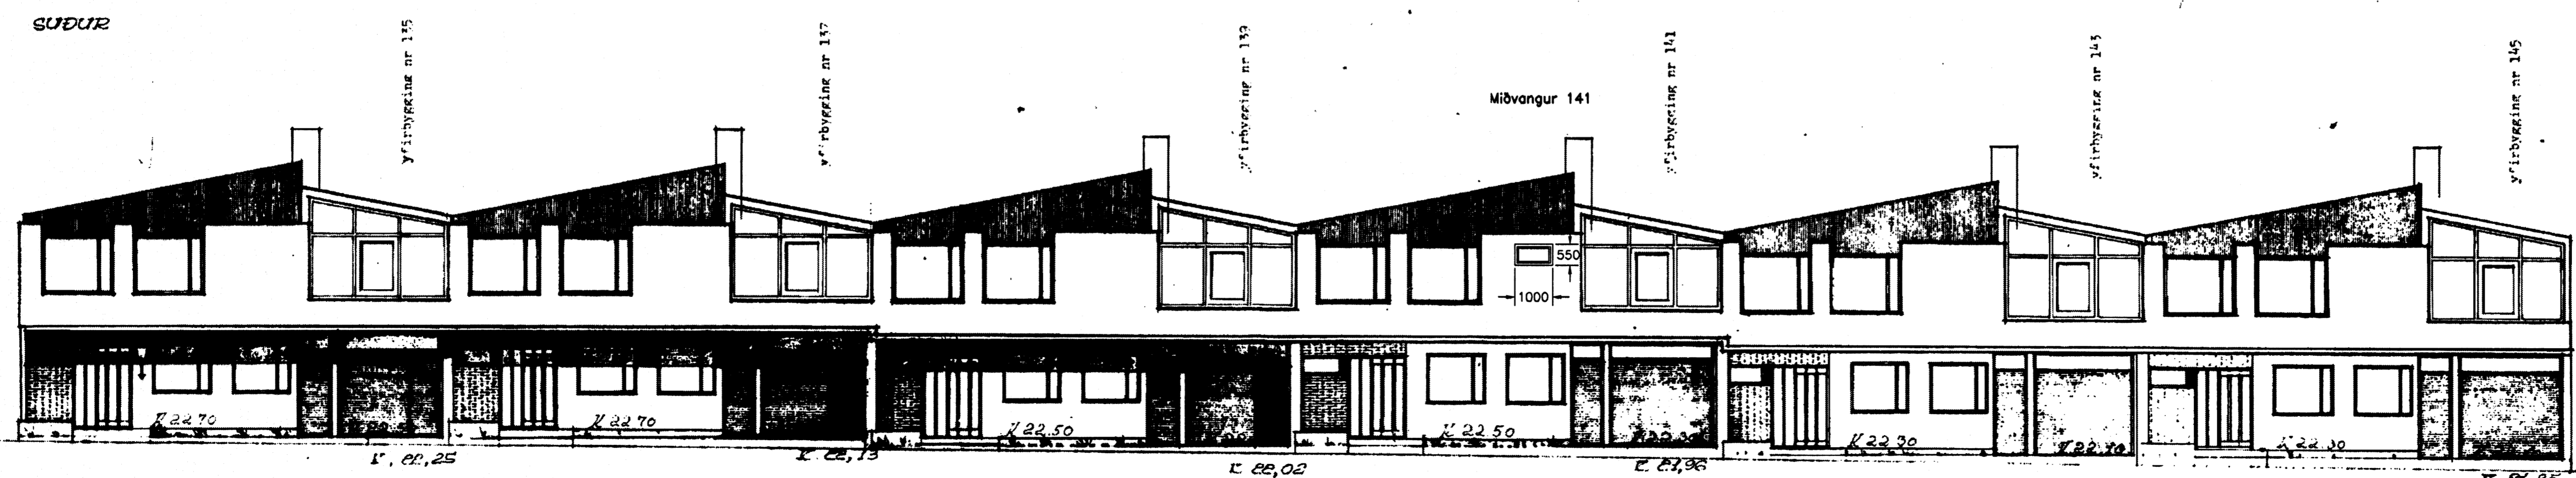

NORÐUR

Tekning byggð & upprunalegr arkitektateikningu húsa gerðri af Kjarntani Sveinssyni, dagsett í ágúst 1971.
Breytingar skv. teikningu Þorgils Axelssonar dags. 08.07.1983 samþykktar & fundi byggingarnefndar 13.07.1983.
Viðbætur sem elga eð koma til framkvæmda nú er viðbygging yfir bilgeymalu nr. 141 og gluggaop & snyrtingú & 2. hæð.

Dag. Dags. Skýring Henda/Yfirfrói



VERKFRÆÐISTOFA
BÆJARHRAUNI 20 · 220 HAFNARFJÖRÐUR · KENNIT. 710798-2899

Áttun sóttmálar
Björn Guðafsson, 180650-4889

Verkefni
Míðvangur 141
Hafnarfjörður

Verkefni
Aðaltekning
Útlit, afstaða
Yfirbygging yfir bilgeymslu

Henda	Teknað	Yfirfrói	Kvartí	Síða
-	OG	BG	1:100 / A1	-
Dags.	Verkefni	Tekning	Útgáfa	-
10.10.2005	04782	AR-01	-	-

V:\2004\04\2005\Míðvangur 141\Míðvangur 141.dwg