


Útlit til norðurs

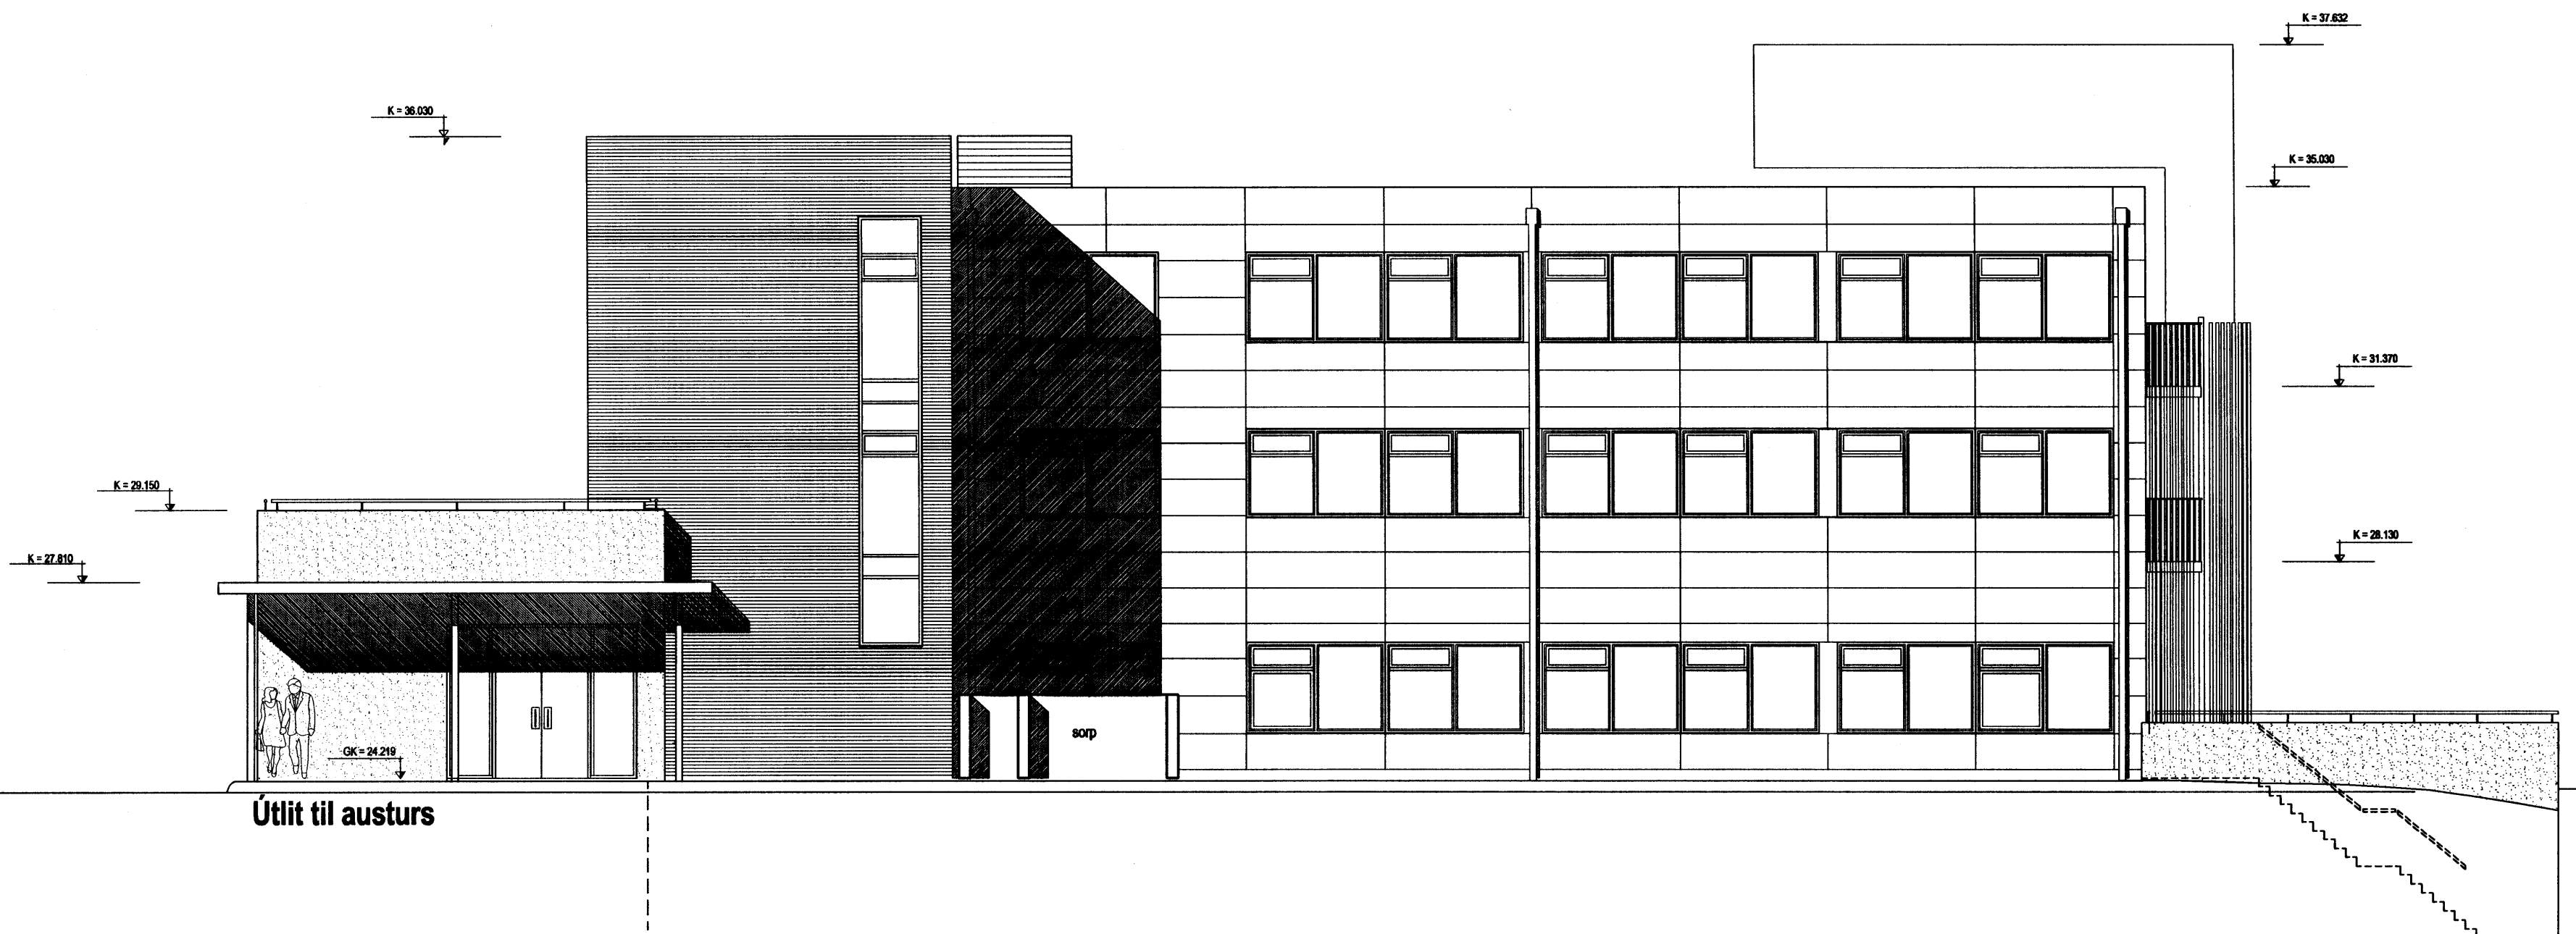

Útlit til austurs

13/9/05  
 Stökkvilið hönnuborgersvæðisins he  
*[Signature]*

**á stofunni arkitektar**  
 Bergstaðastræti 10. Rvk. Sími 551 1460. Stofan@stofunni.is

DR. DAGS. BREYTING	REKOL. TÍÐIOL.
Finnur Björgvinsson, arkitekt FAI	KT: 180046-3069
Hilmar Þór Björnsson, arkitekt FAI	KT: 280845-3109
Sigríður Ólafsdóttir, arkitekt FAI	KT: 071070-5069
<b>REYKJAVÍKURVEGUR 74</b>	HANNA/TEKJOL. SÓ og BH
Viðbygging og endurbætur	ATH.
Útlit til norðurs og austurs	SAMÞAKT
KVARNR. 1:100	REYKJAVÍK: 22.08.2005
VERÐNR.	TEKJOL. NR.
04.40	A-BU-002