


Útlit til vesturs

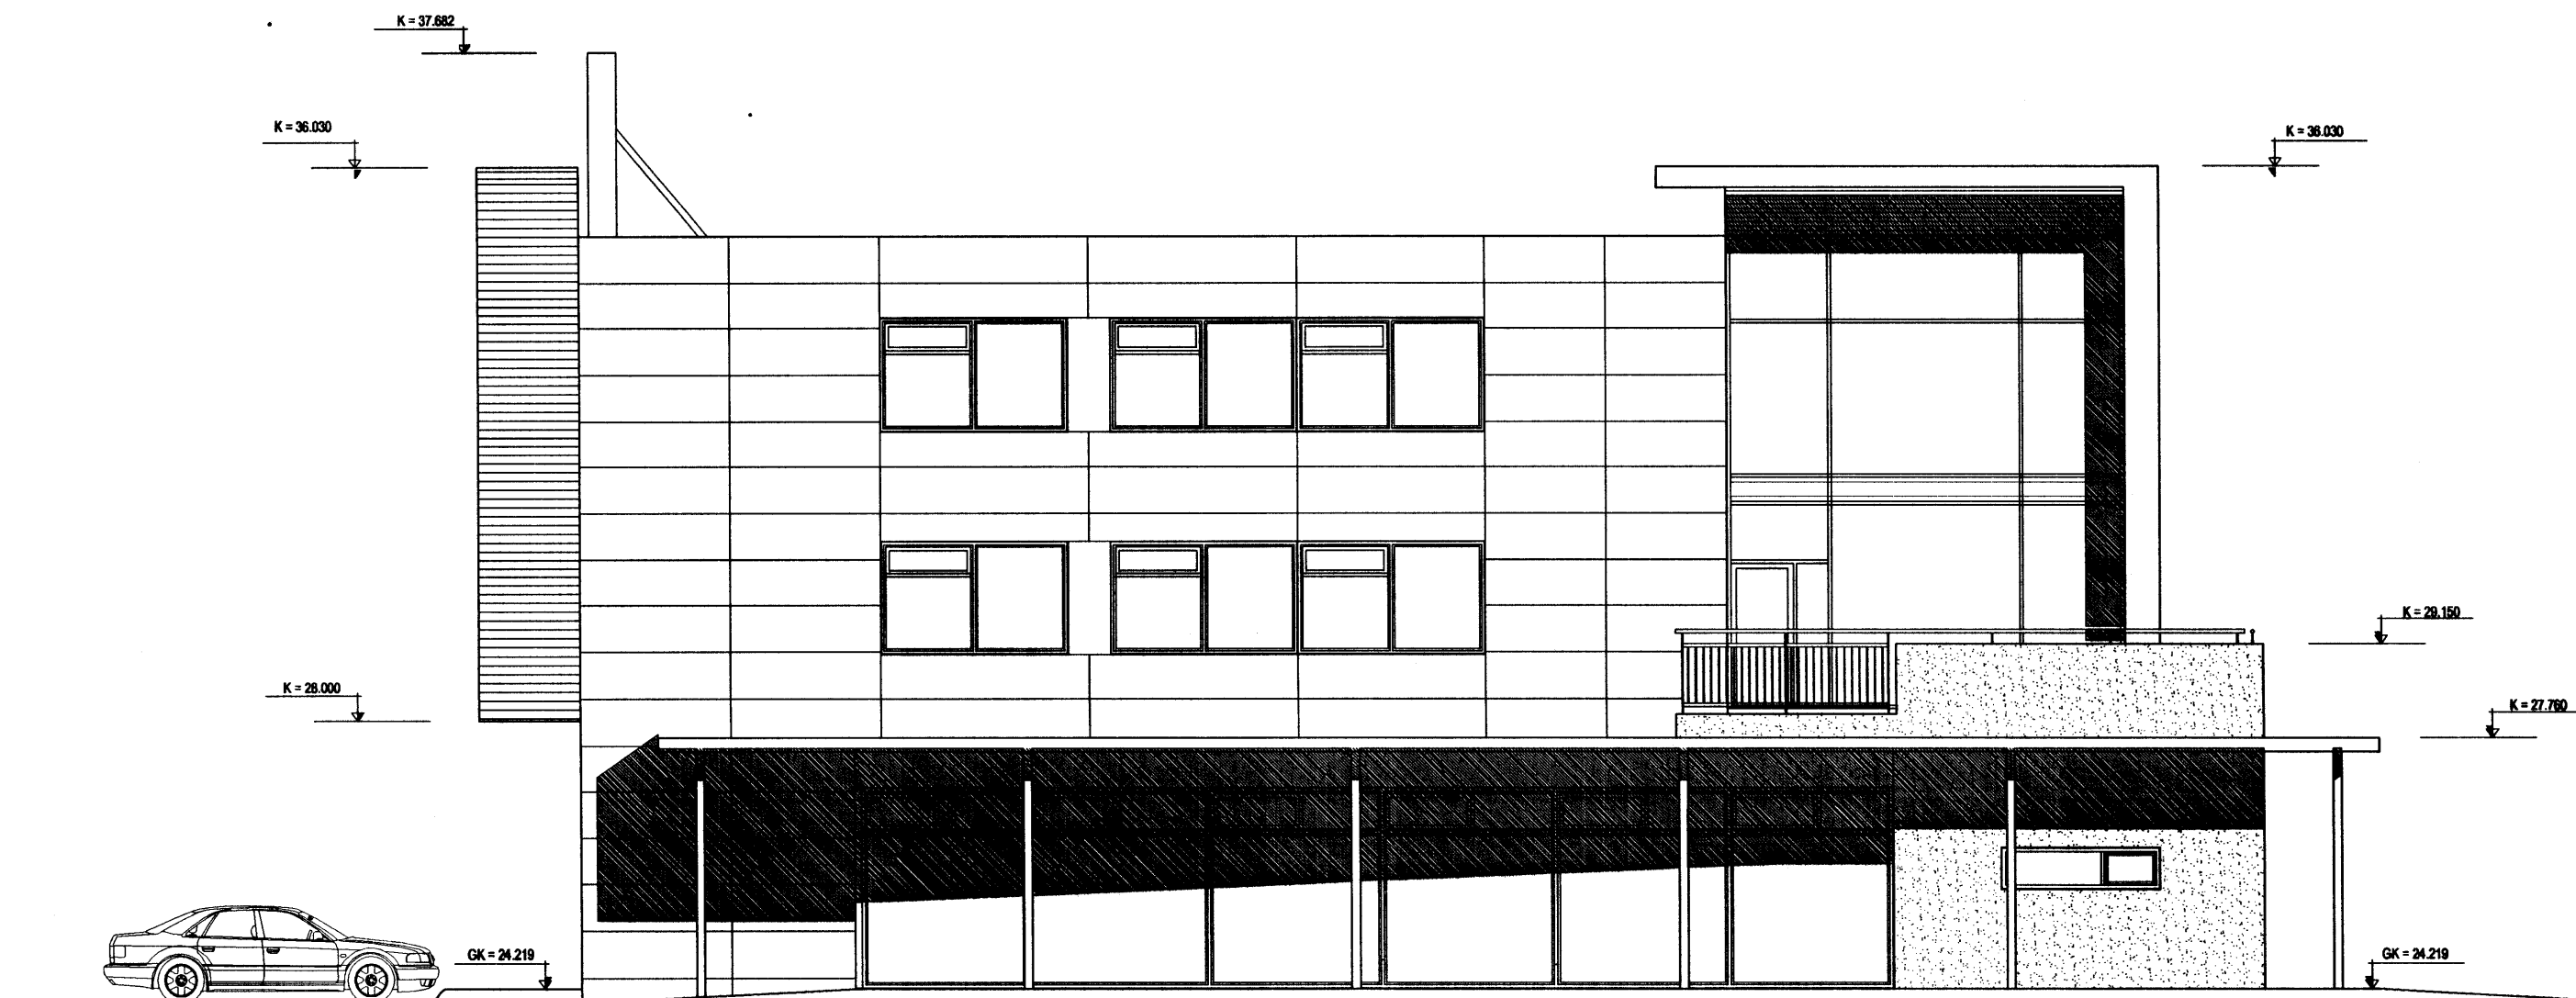

Útlit til suðurs

13/9.05
Stökkvilið Mót borgarsvæðisins h.
Spod

DR. DAGS. BREYTING REKOL. TEBOL

á stofunni arkitektar
Bergstaðastræti 10. Rvk. Sími 551 1460. Stofna@stofunni.is

Finnur Björgvinsson, arkitekt FAI KT: 180946-3069

Hilmar Þór Björnsson, arkitekt FAI KT: 280845-3109

Sigríður Ólafsdóttir, arkitekt FAI KT: 071070-5069

REYKJAVÍKURVEGUR 74
Viðbygging og endurbætur
Útlit til vesturs og suðurs
KVAÐI 1:100
VENOR. 22.08.2005

04.40

A-BU-001