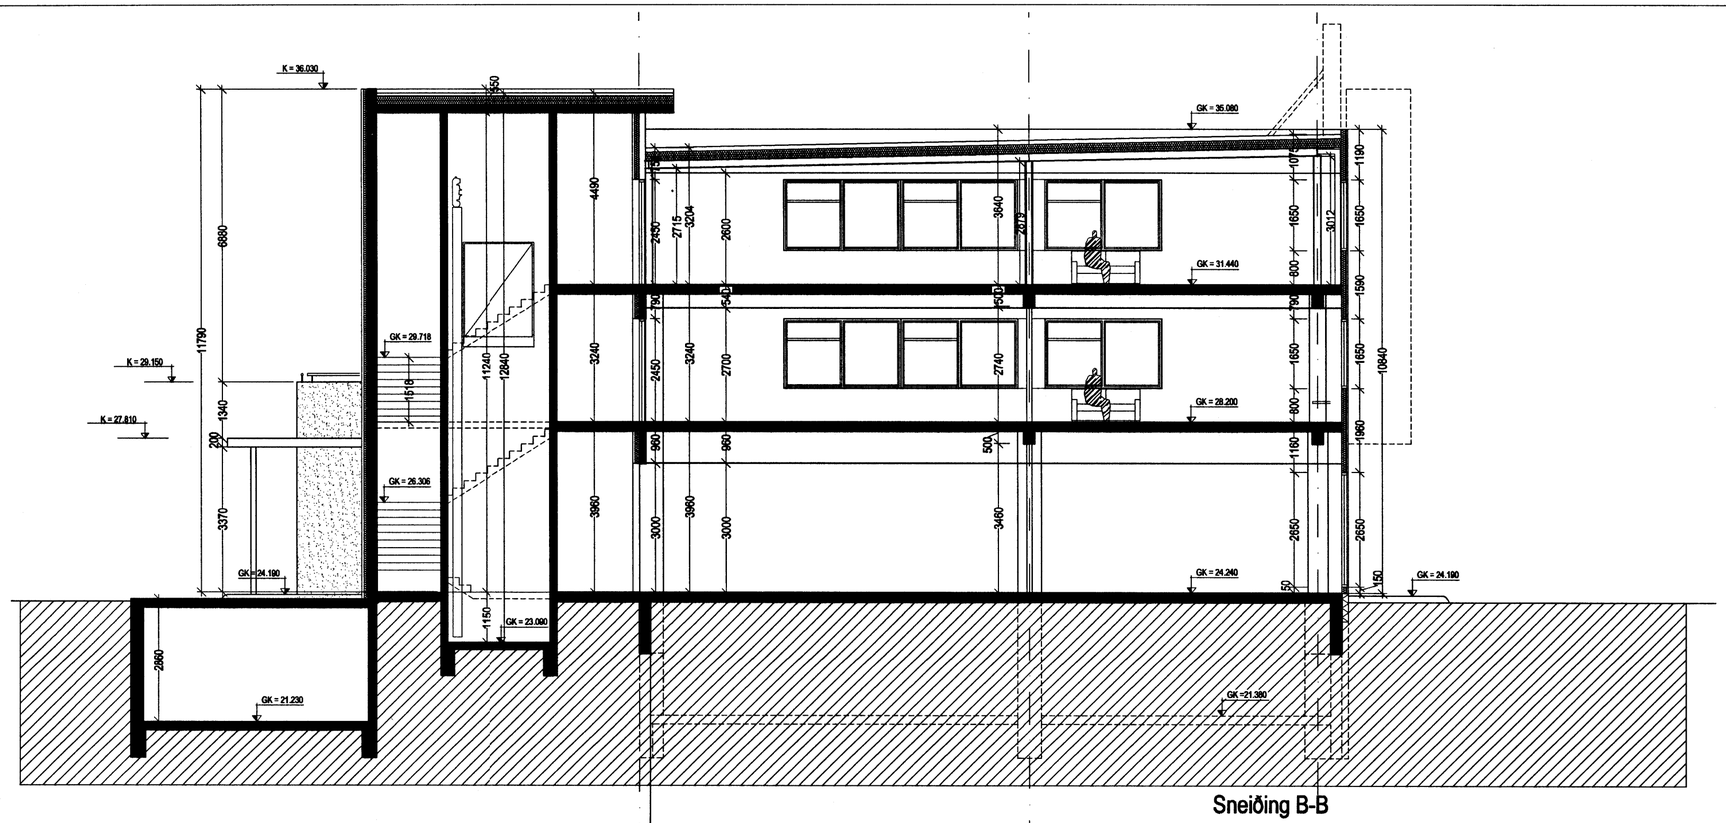

Sneiðing B-B

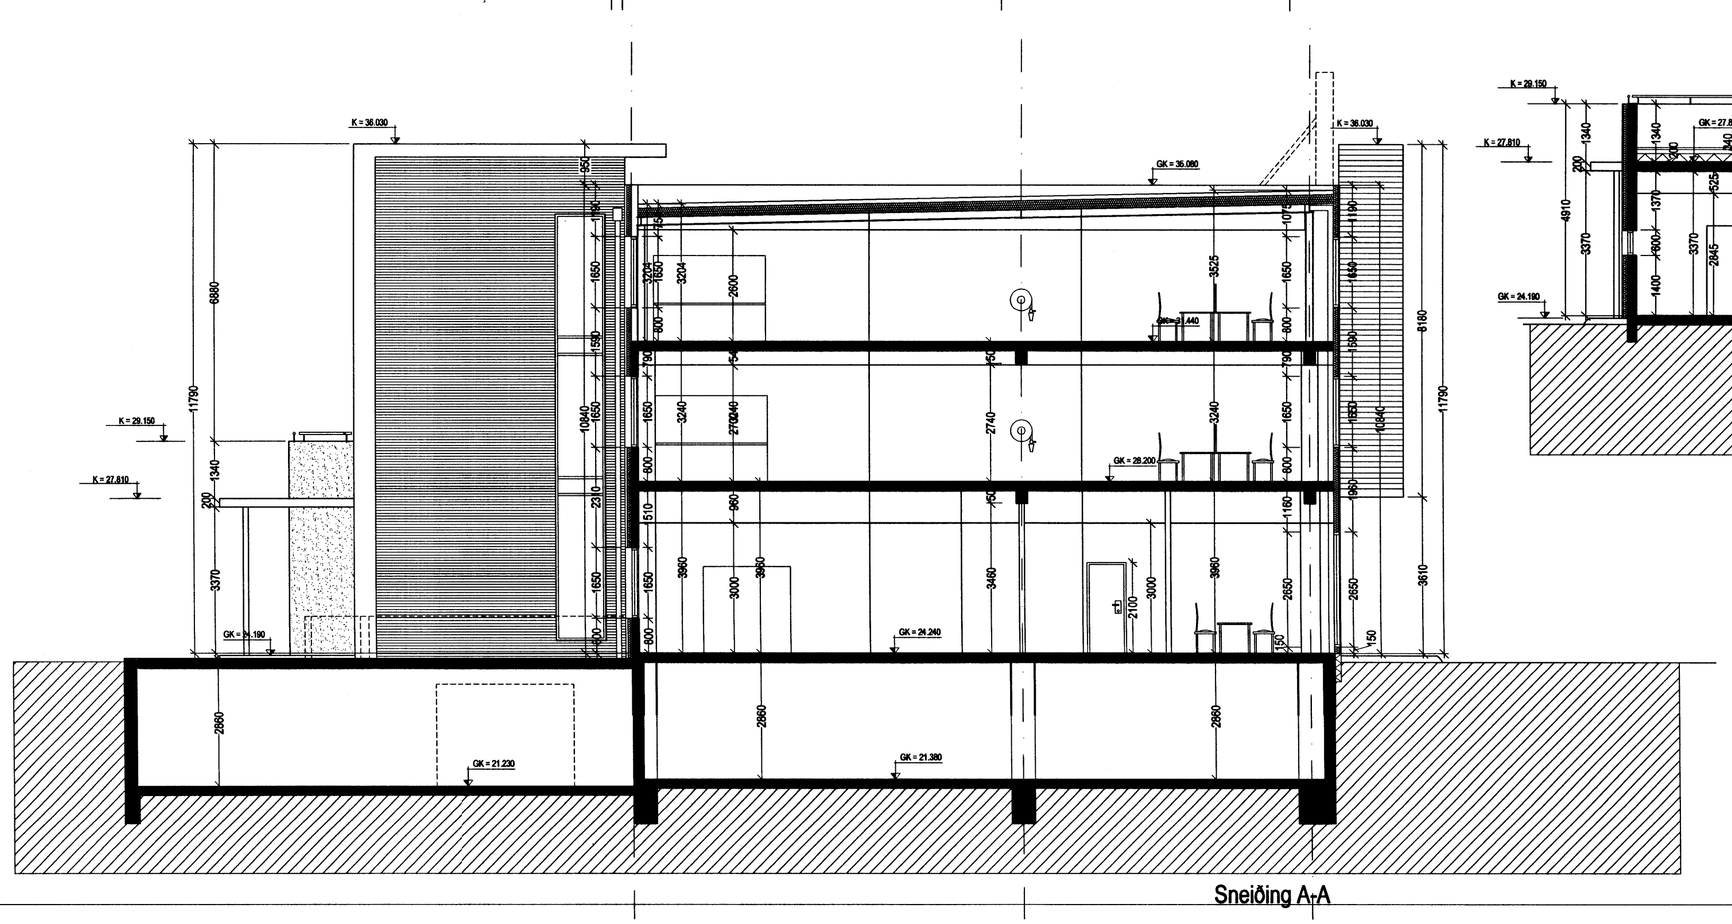

Sneiðing A-A

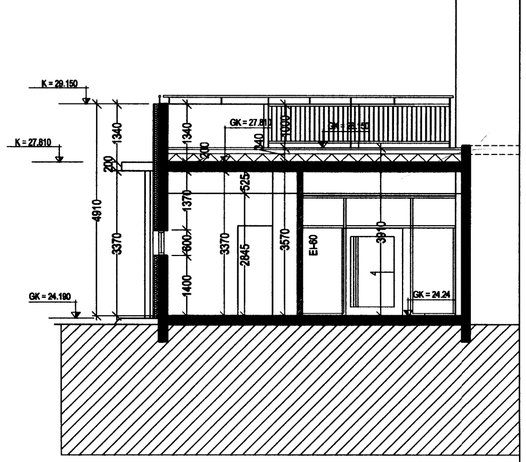

Sneiðing c

13/9'05
Slökkvilið höfuðborgarsvæðisins bs.

A 12.09.2005 Skurömynd kjallara bætt inn, málsetning aukin.
BR. DAGS. BREYTING REIKN. TEIKN.

á stofunni arkitektar
Bergstaðastræti 10. Rvk. Sími 551 1460. Stofan@stofunni.is

Finnur Björgvinsson, arkitekt FAÍ KT: 180946-3069
Hilmar Þór Björnsson, arkitekt FAÍ KT: 280845-3109
Sigríður Ólafsdóttir, arkitekt FAÍ KT: 071070-5069

HEILBRIGÐISEFTIRLIT
HAFNARFJARÐAR-
OG KÓPAVOGSSVÆÐIS
Garðatorgi 7 - 210 Garðabæ
13/9 2005

REYKJAVÍKURVEGUR 74
Viðbygging og endurbætur
Sneiðingar A-A, B-B & C

HANNAÐ/TEIKN. SÓ og BH
ATH.
SAMÞYKKT
KT. 660589-1399
KVARÐI 1:100
REYKJAVÍK: 22.08.2005
VERKNR. 04.40
TEIKN. NR. A-BS-001
BR. A