



Samþykkt þann

30 SEPT. 2005


Byggingafulltrúinn í Hafnarfirði  
F.h. Kristján Þórarinnsson

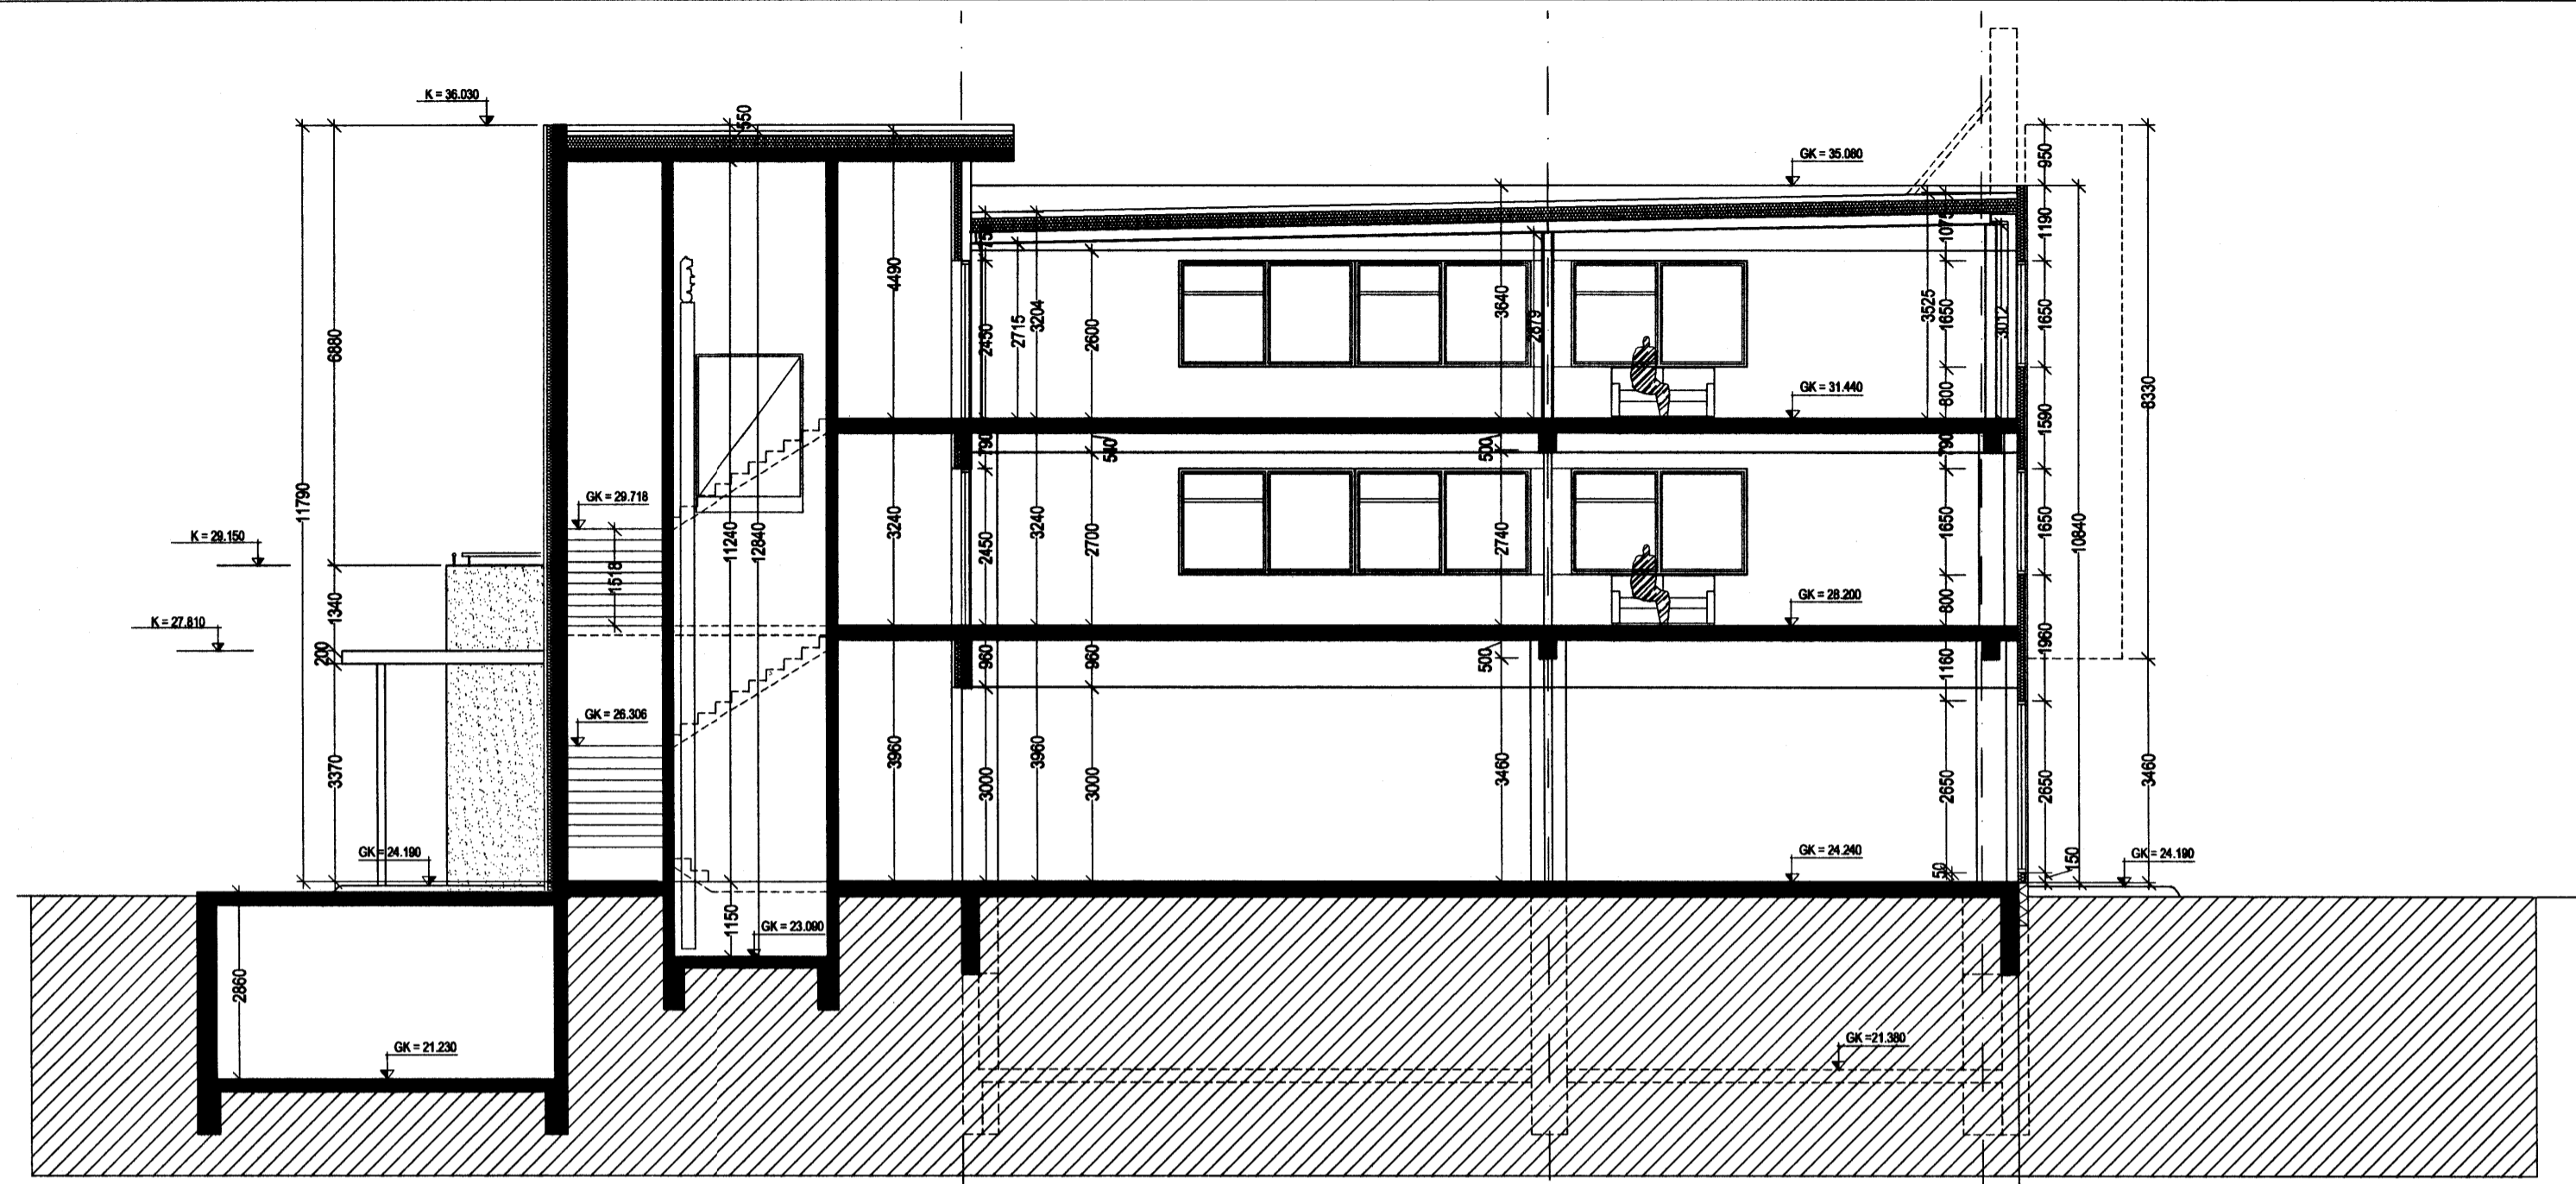

Sneiðing B-B

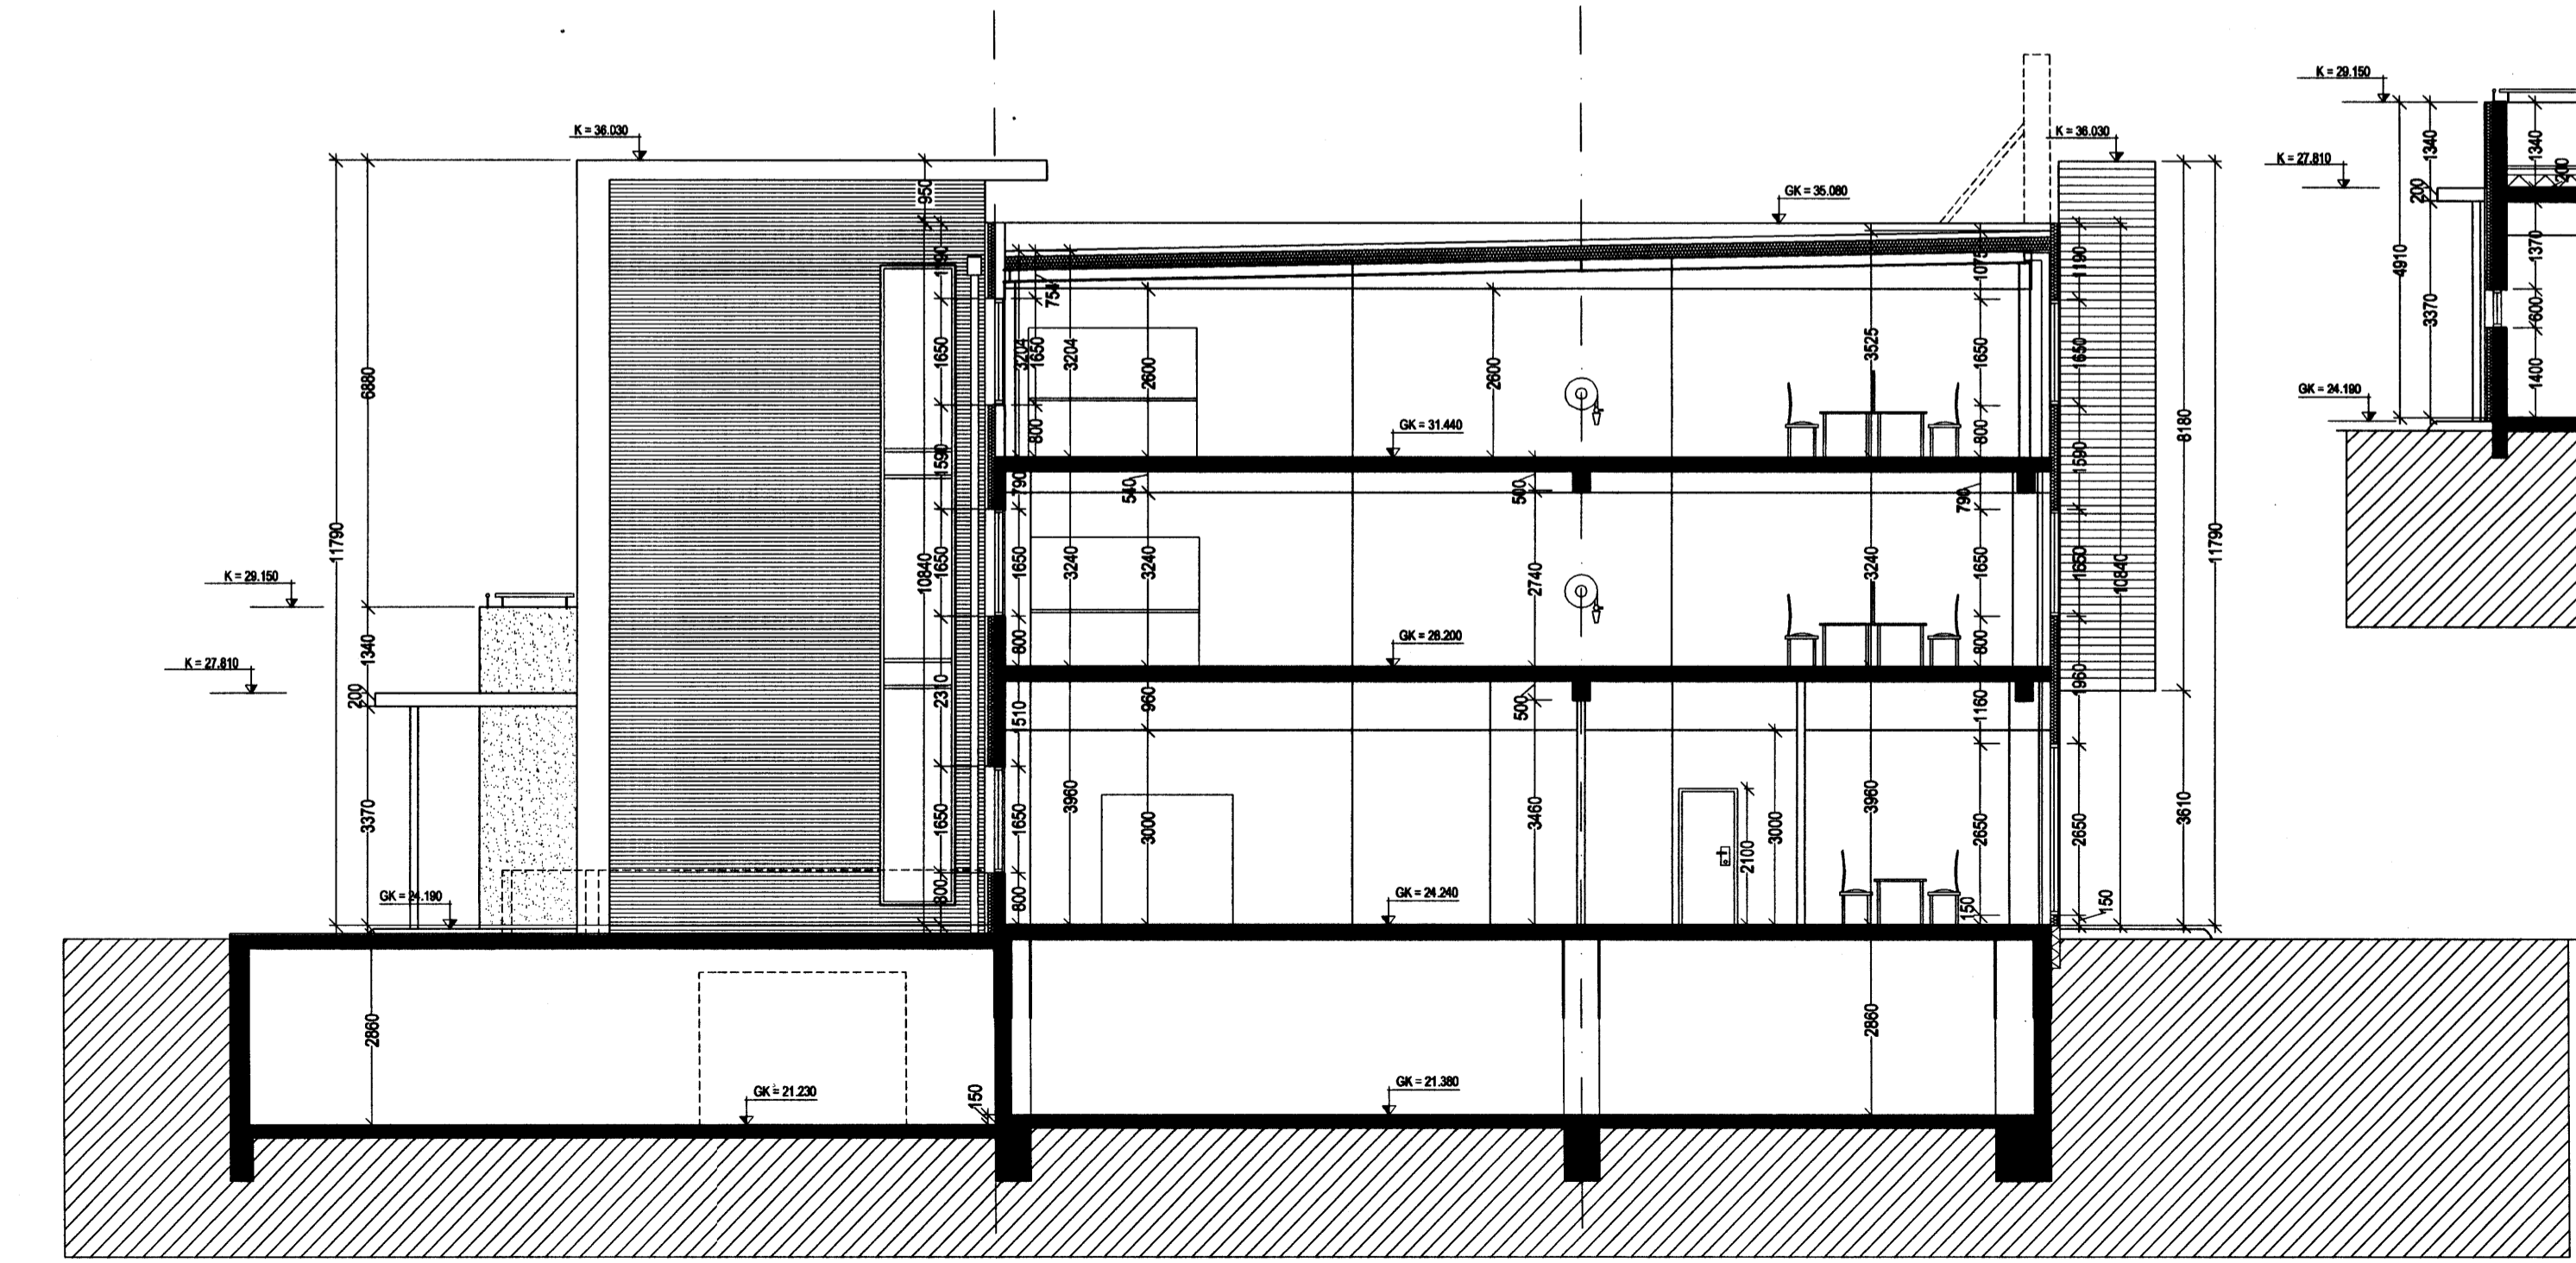

Sneiðing A-A

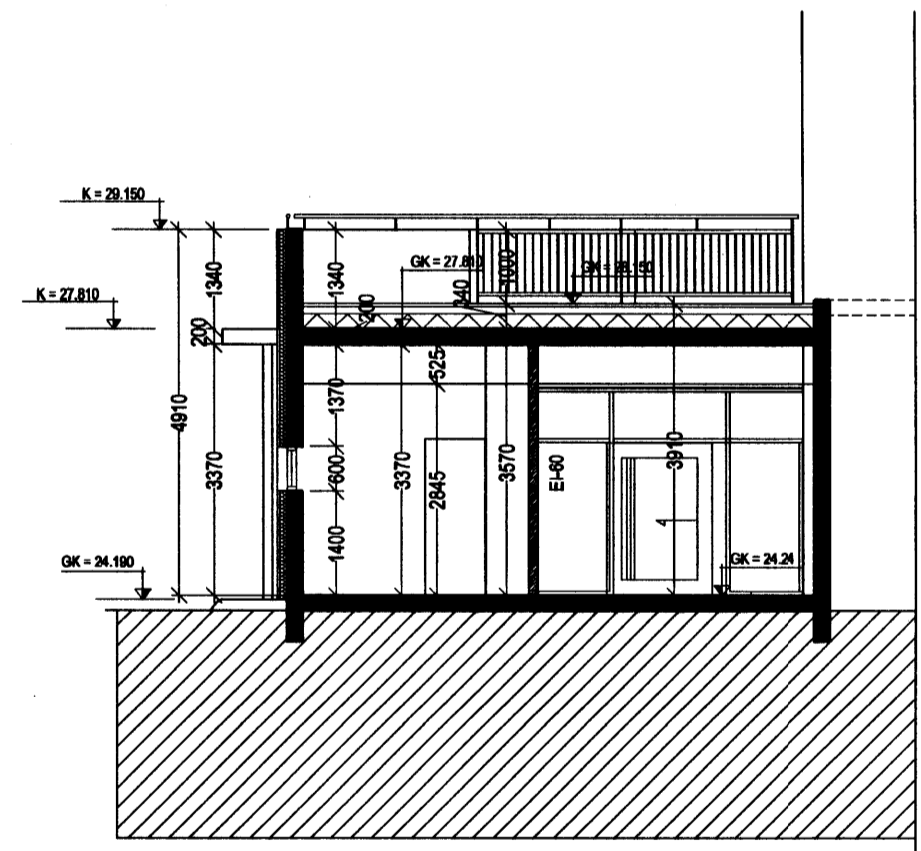

Sneiðing c

B 26.09.2005 Málmeðlingar bestar, Súkur færðar til í samræmi við málmeðlingu húss  
A 12.09.2005 Stjórnendur hliðara bestu inn, málmeðling súkna.  
DR. DAGS Breyting REIKN. TERN.

á stofunni arkitektar  
Bergstaðastræti 10. Rvk. Sími 551 1460. Stofna@stofunni.is

Finnur Björgvínsson, arkitekt FAI KT: 180946-3069  
Hilmar Þór Björnsson, arkitekt FAI KT: 280845-3109  
Sigríður Ólafsdóttir, arkitekt FAI KT: 071070-5069  
REYKJAVÍKURVEGUR 74  
Viðbygging og endurbætur  
Sneiðingar A-A, B-B & C  
KVARNR 1:100  
VERÐUR: REYKJAVÍK: 22.08.2005  
04.40 A-BS-001 B