



Samþykkt þann
 3 0 SEPT. 2005
 Byggingafulltrúinn í Hafnarfirði
 F.h. Kristján Þórarinnsson

Handwritten signature

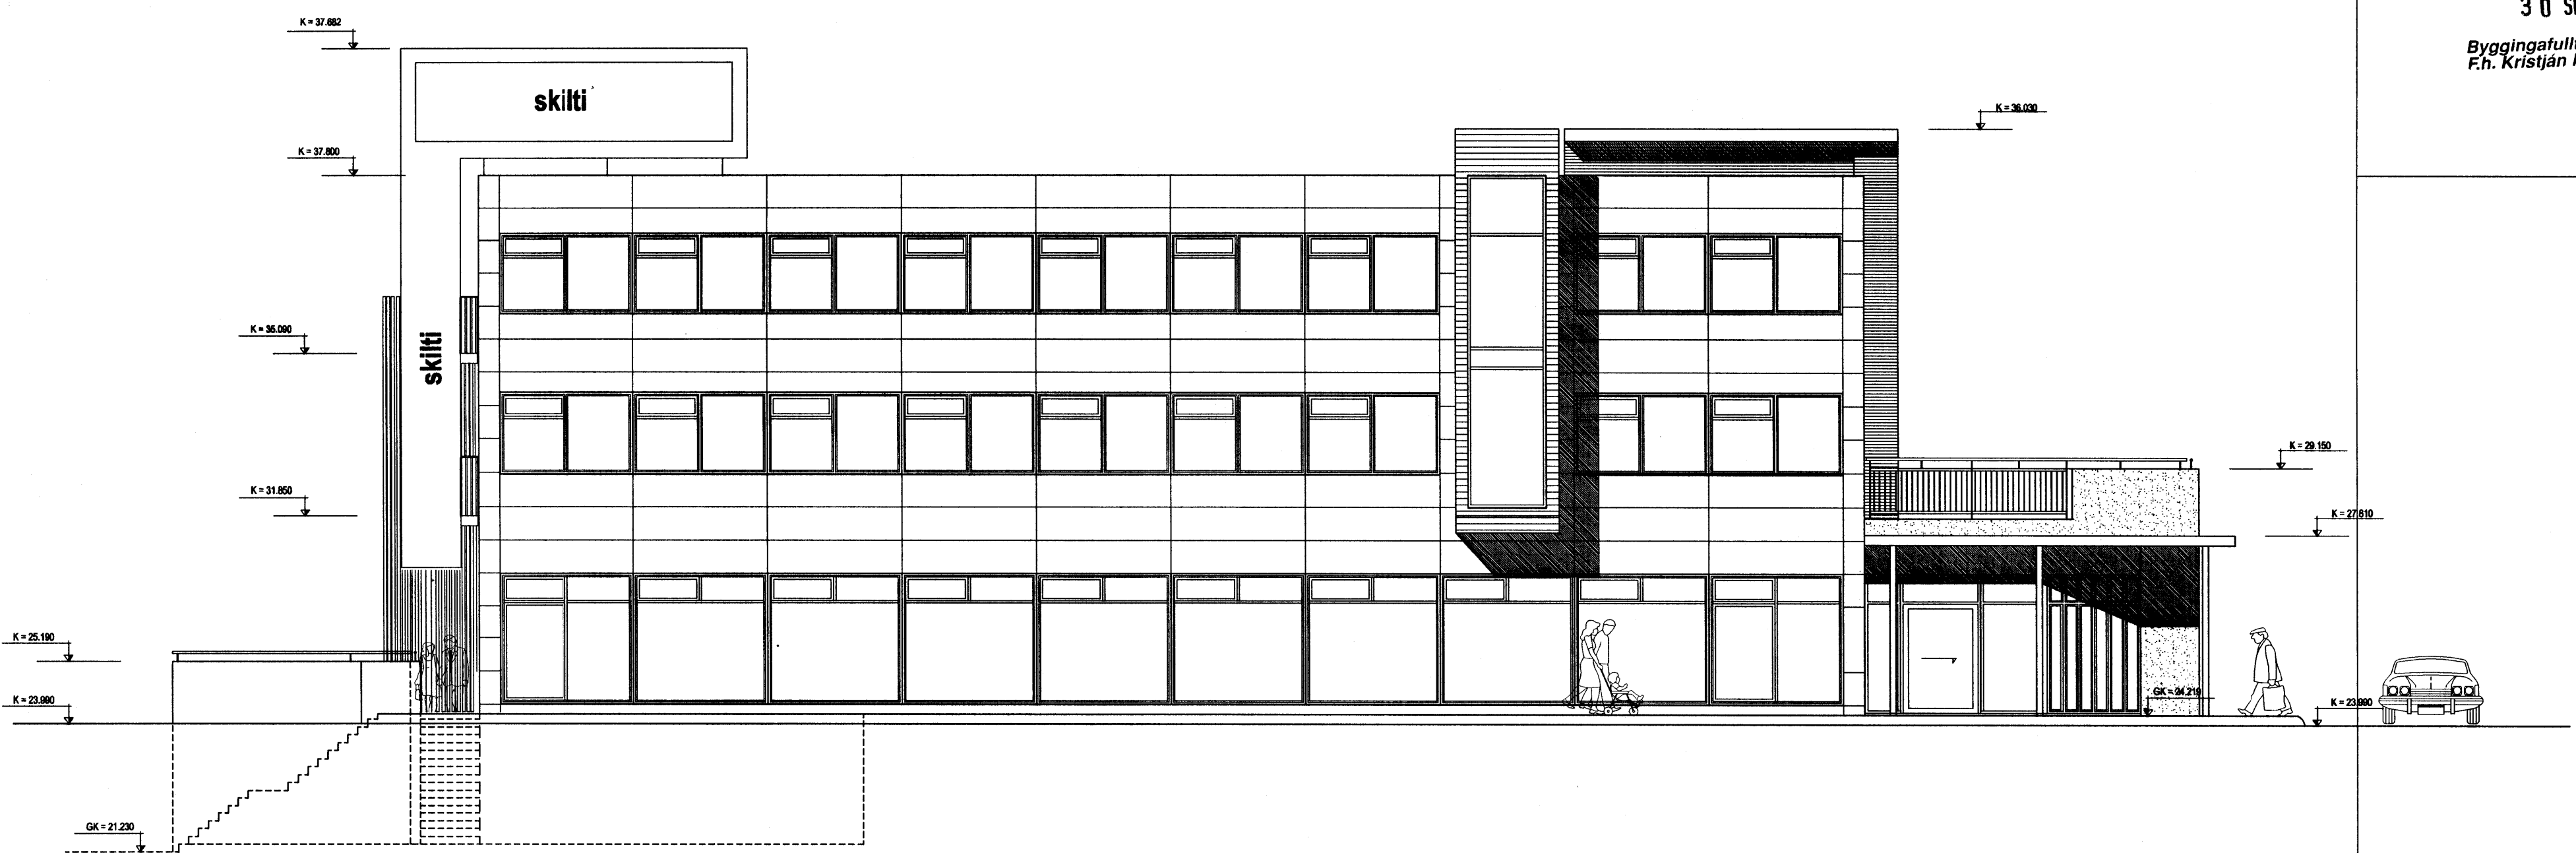

Útlit til vesturs

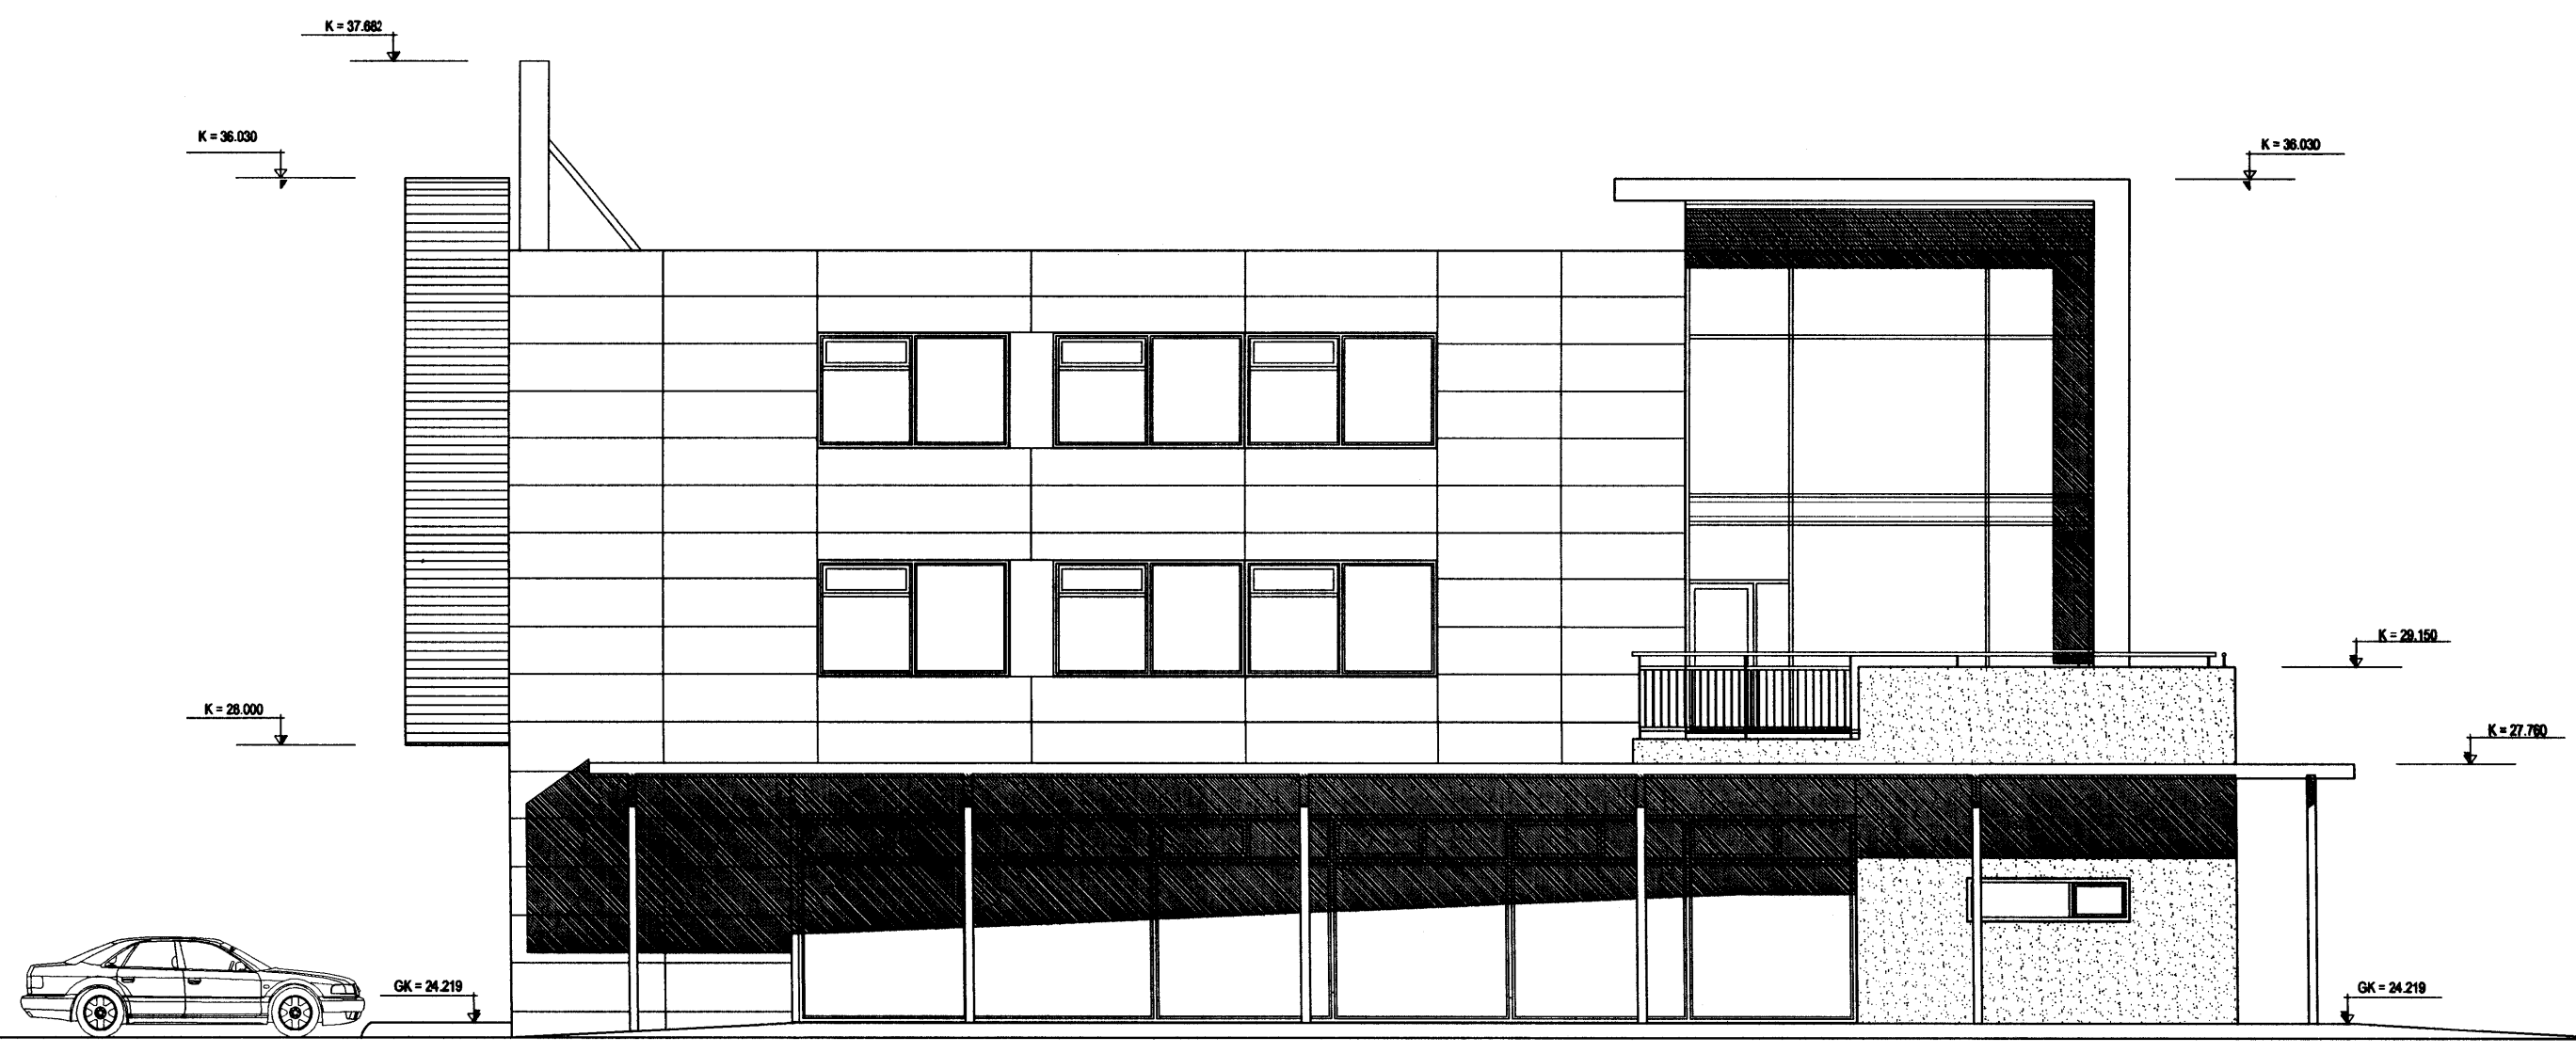

Útlit til suðurs

BR.	DAGS.	BREYTING	REKOL.	TEIKN.
á stofunni arkitektar Bergstaðastræti 10. Rvk. Sími 551 1460. Stofan@stofunni.is				
Finnur Björgvinsson, arkitekt FAI			KT: 180946-3069	
Hilmar Þór Björnsson, arkitekt FAI			KT: 280845-3109	
Sigríður Ólafsdóttir, arkitekt FAI			KT: 071070-5069	
REYKJAVÍKURVEGUR 74 Viðbygging og endurbætur Útlit til vesturs og suðurs			W/MB/TEKH. SÓ og BH ATC SAMÞYKKT KT. 660589-1399	
KVAFR. 1:100			REYKJAVÍK: 22.08.2005	
VERNR.			TEIKN. NR.	
04.40			A-BU-001	