



Samþykkt þann

30 SEPT. 2005

Byggingafulltrúinn í Hafnarfirði
F.h. Kristján Þórarinnsson

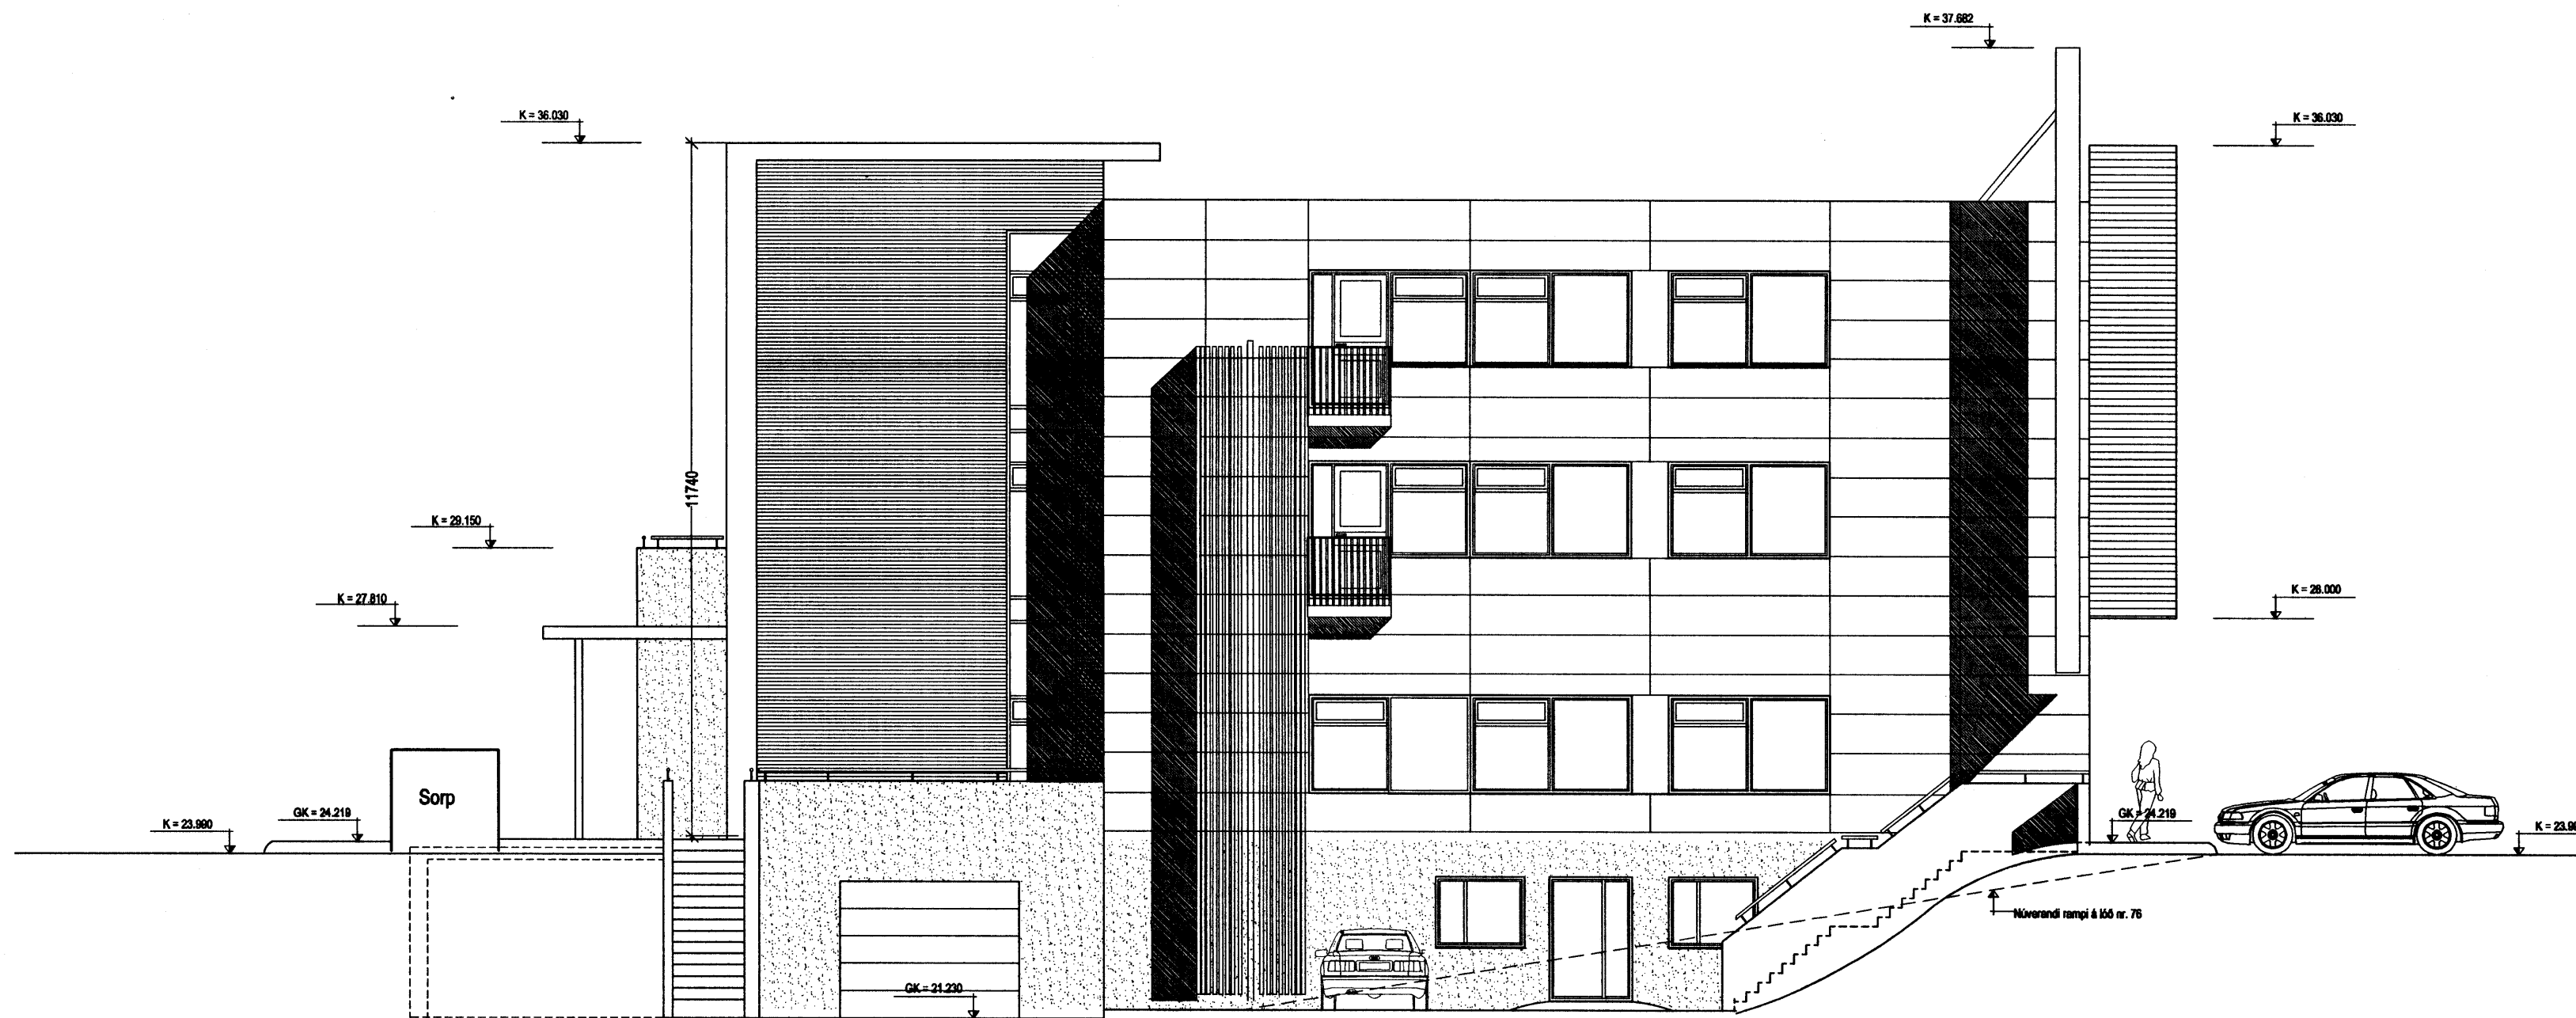

Útlit til norðurs

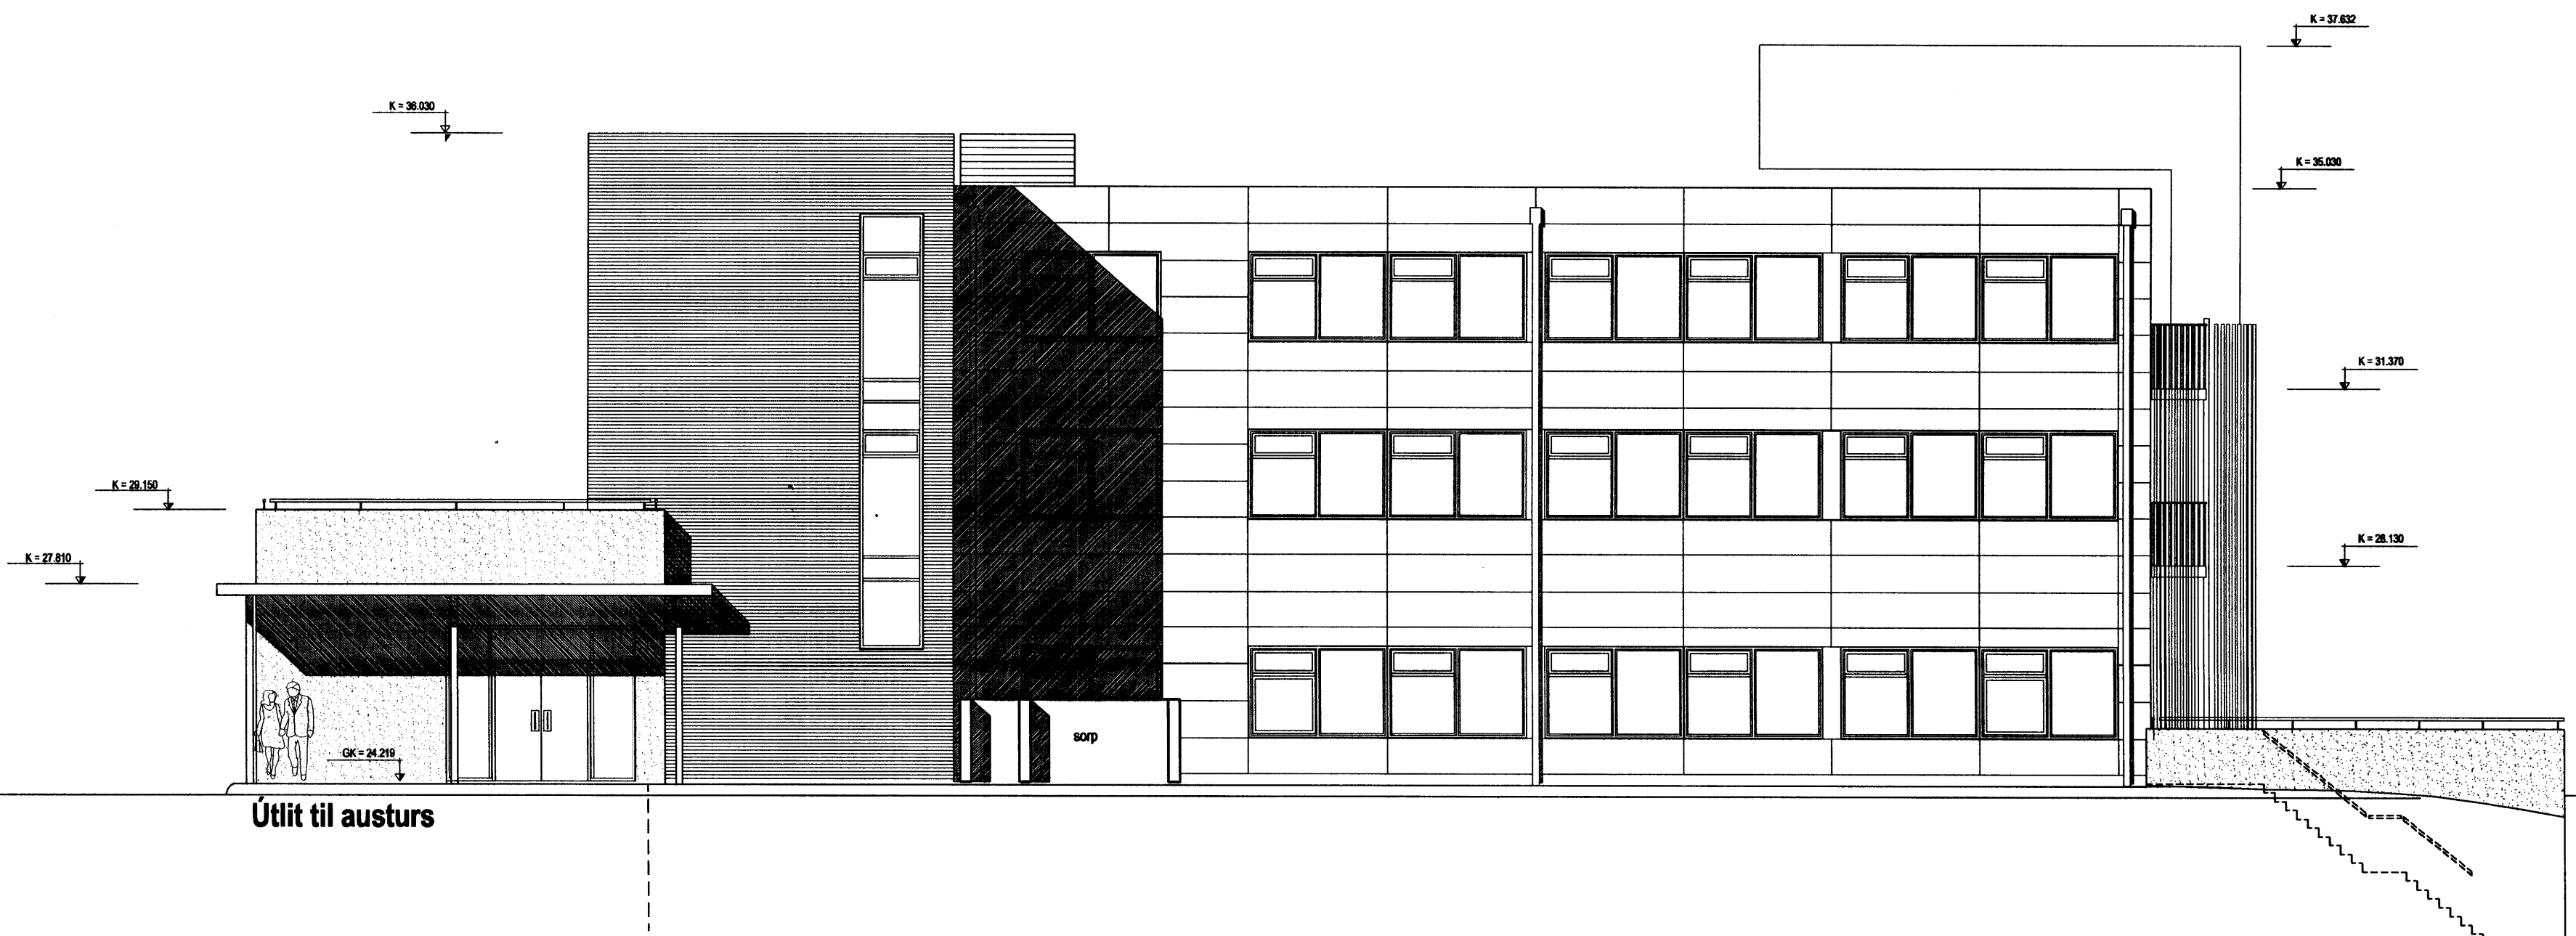

Útlit til austurs

BR. DAGS. BREYTING REKNI. TEIKN.

á stofunni arkitektar
Bergstaðastræti 10. Rvk. Sími 551 1460. Stofn@stofunni.is

Finnur Björgvinsson, arkitekt FAI KT: 180946-3069

Hilmar Þór Björnsson, arkitekt FAI KT: 280845-3109

Sigríður Ólafsdóttir, arkitekt FAI *Sigríður Ólafsdóttir* KT: 071070-5069

REYKJAVÍKURVEGUR 74
Viðbygging og endurbætur
Útlit til norðurs og austurs
KVARNR 1:100
VERNRN.
TEIKN. NR. 04.40

HANDB./TEIKN. SÓ og BH
AFL
SAMÞYKKT
KT. 660589-1399
REYKJAVÍK: 22.08.2005
BR.

A-BU-002