
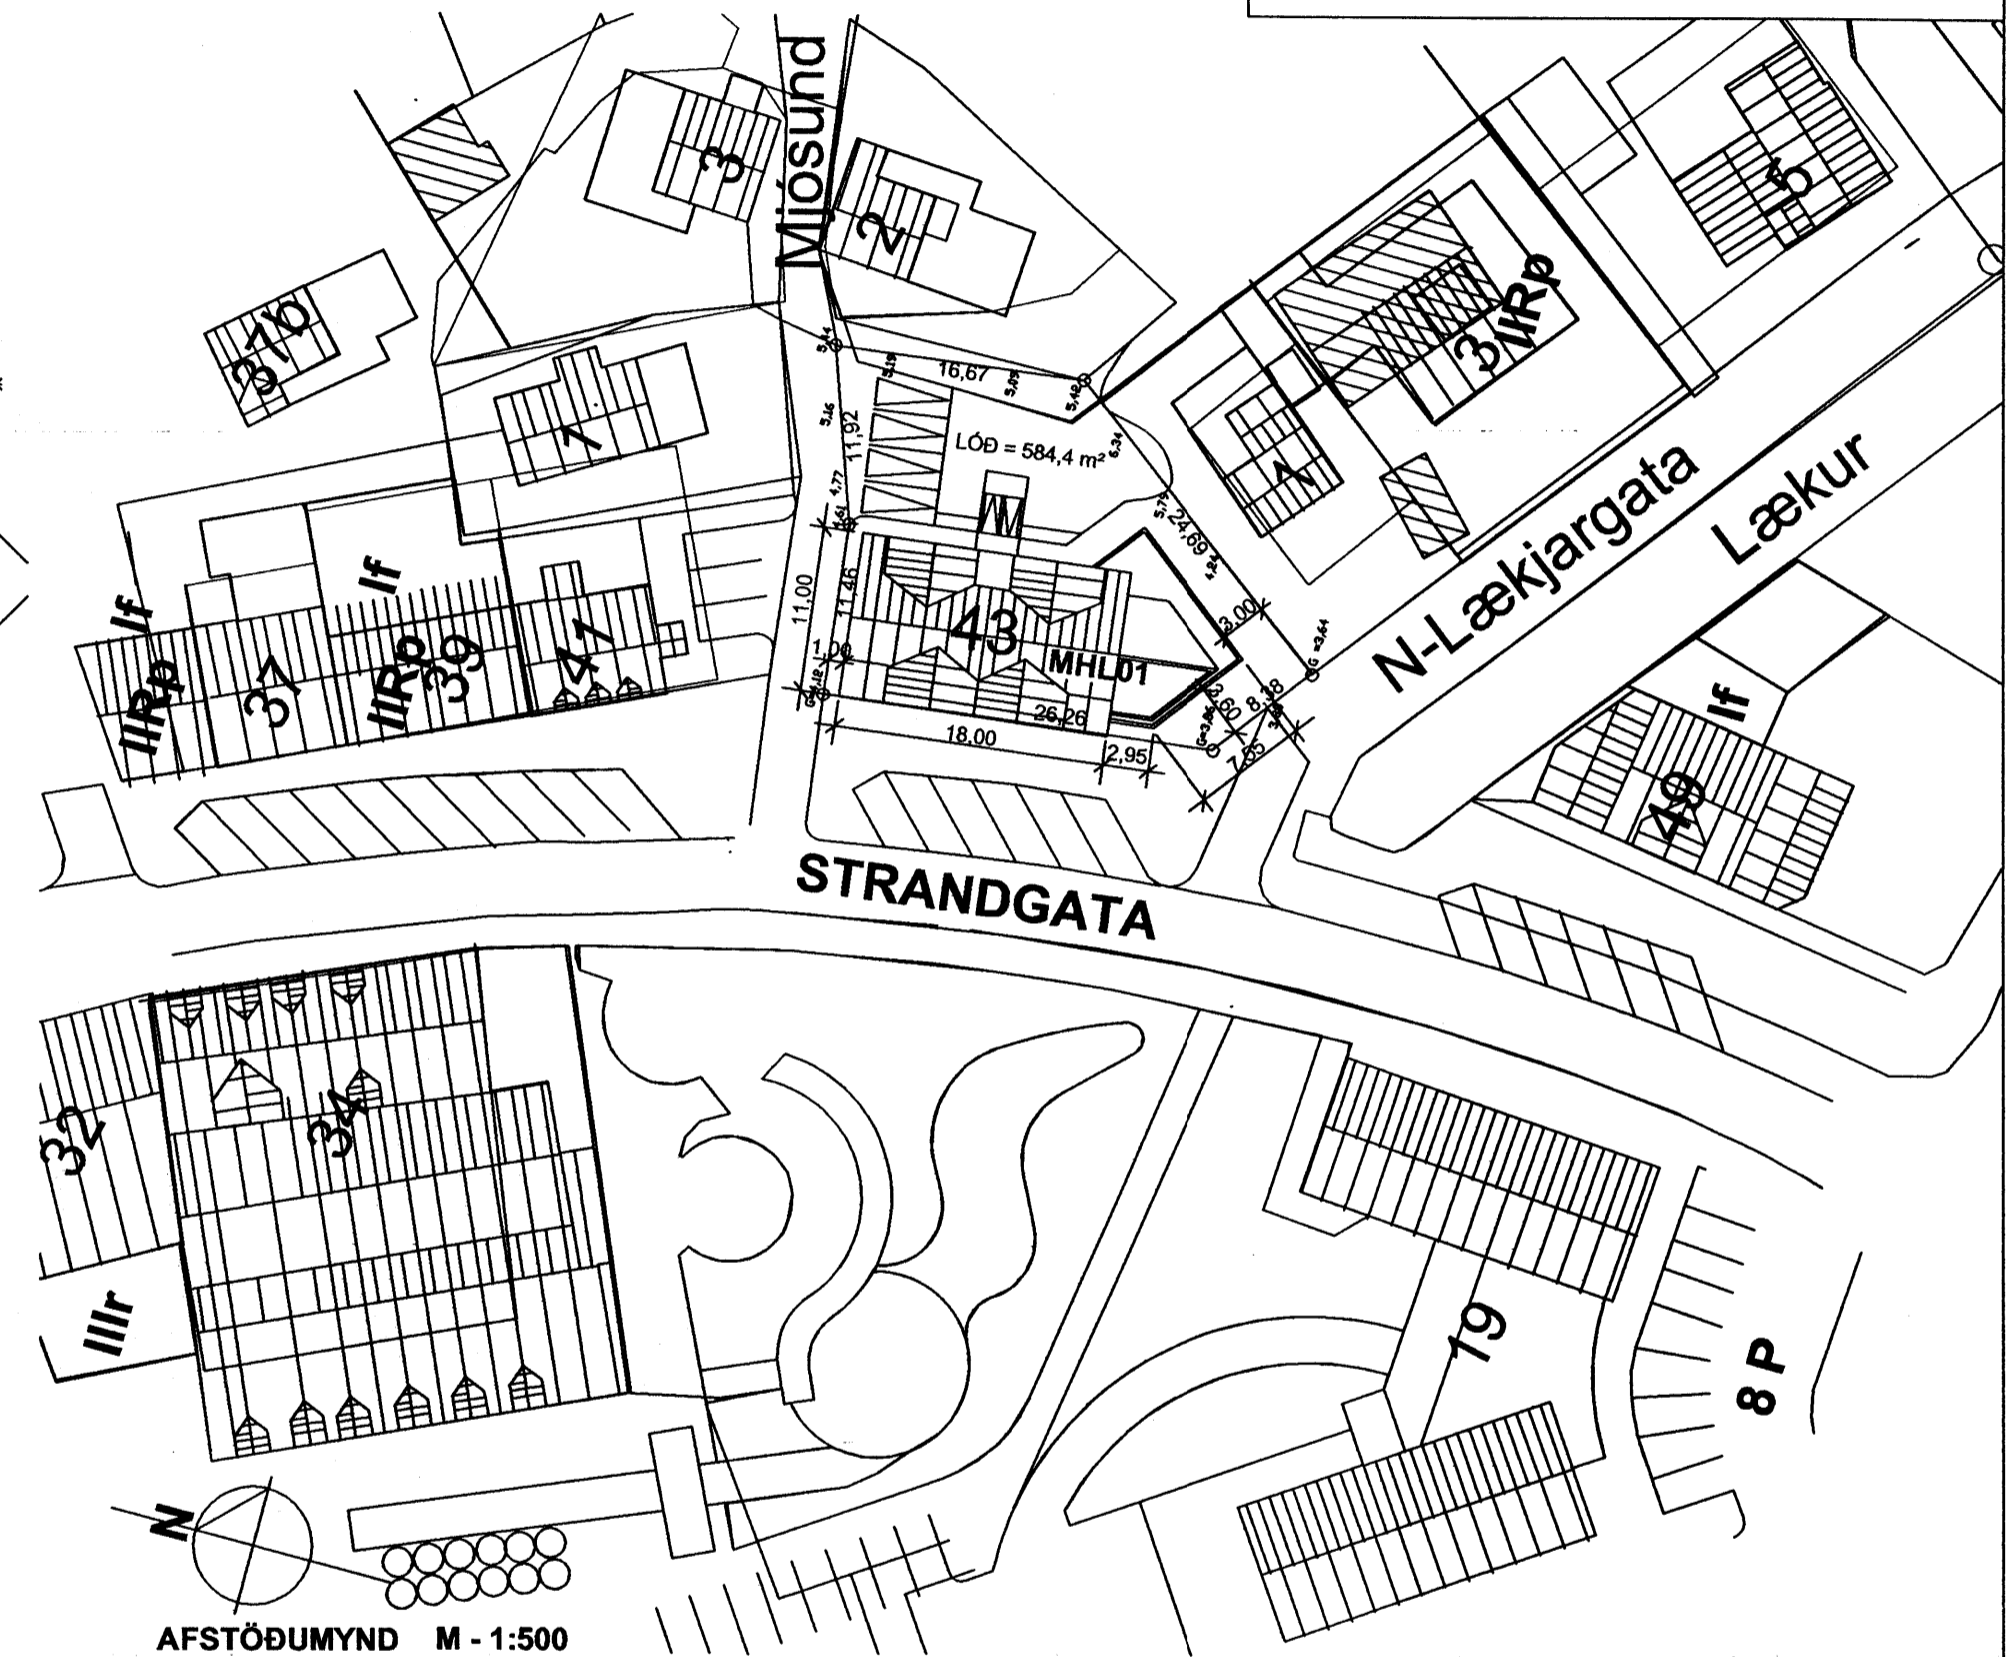


Byggingarfulltrúi
samþykkir erindið.

05 OKT. 2005

Bent skal á að samþykkt þessi verður ekki virk,
fyrr en eftir þinglýsingu eignaskiptafyrirlysingar-
innar og skráningu hennar hjá Fastignamatríkisins.
Byggingarfulltrúinn í Hafnarfirði
F.h. Kristján Þórirsson

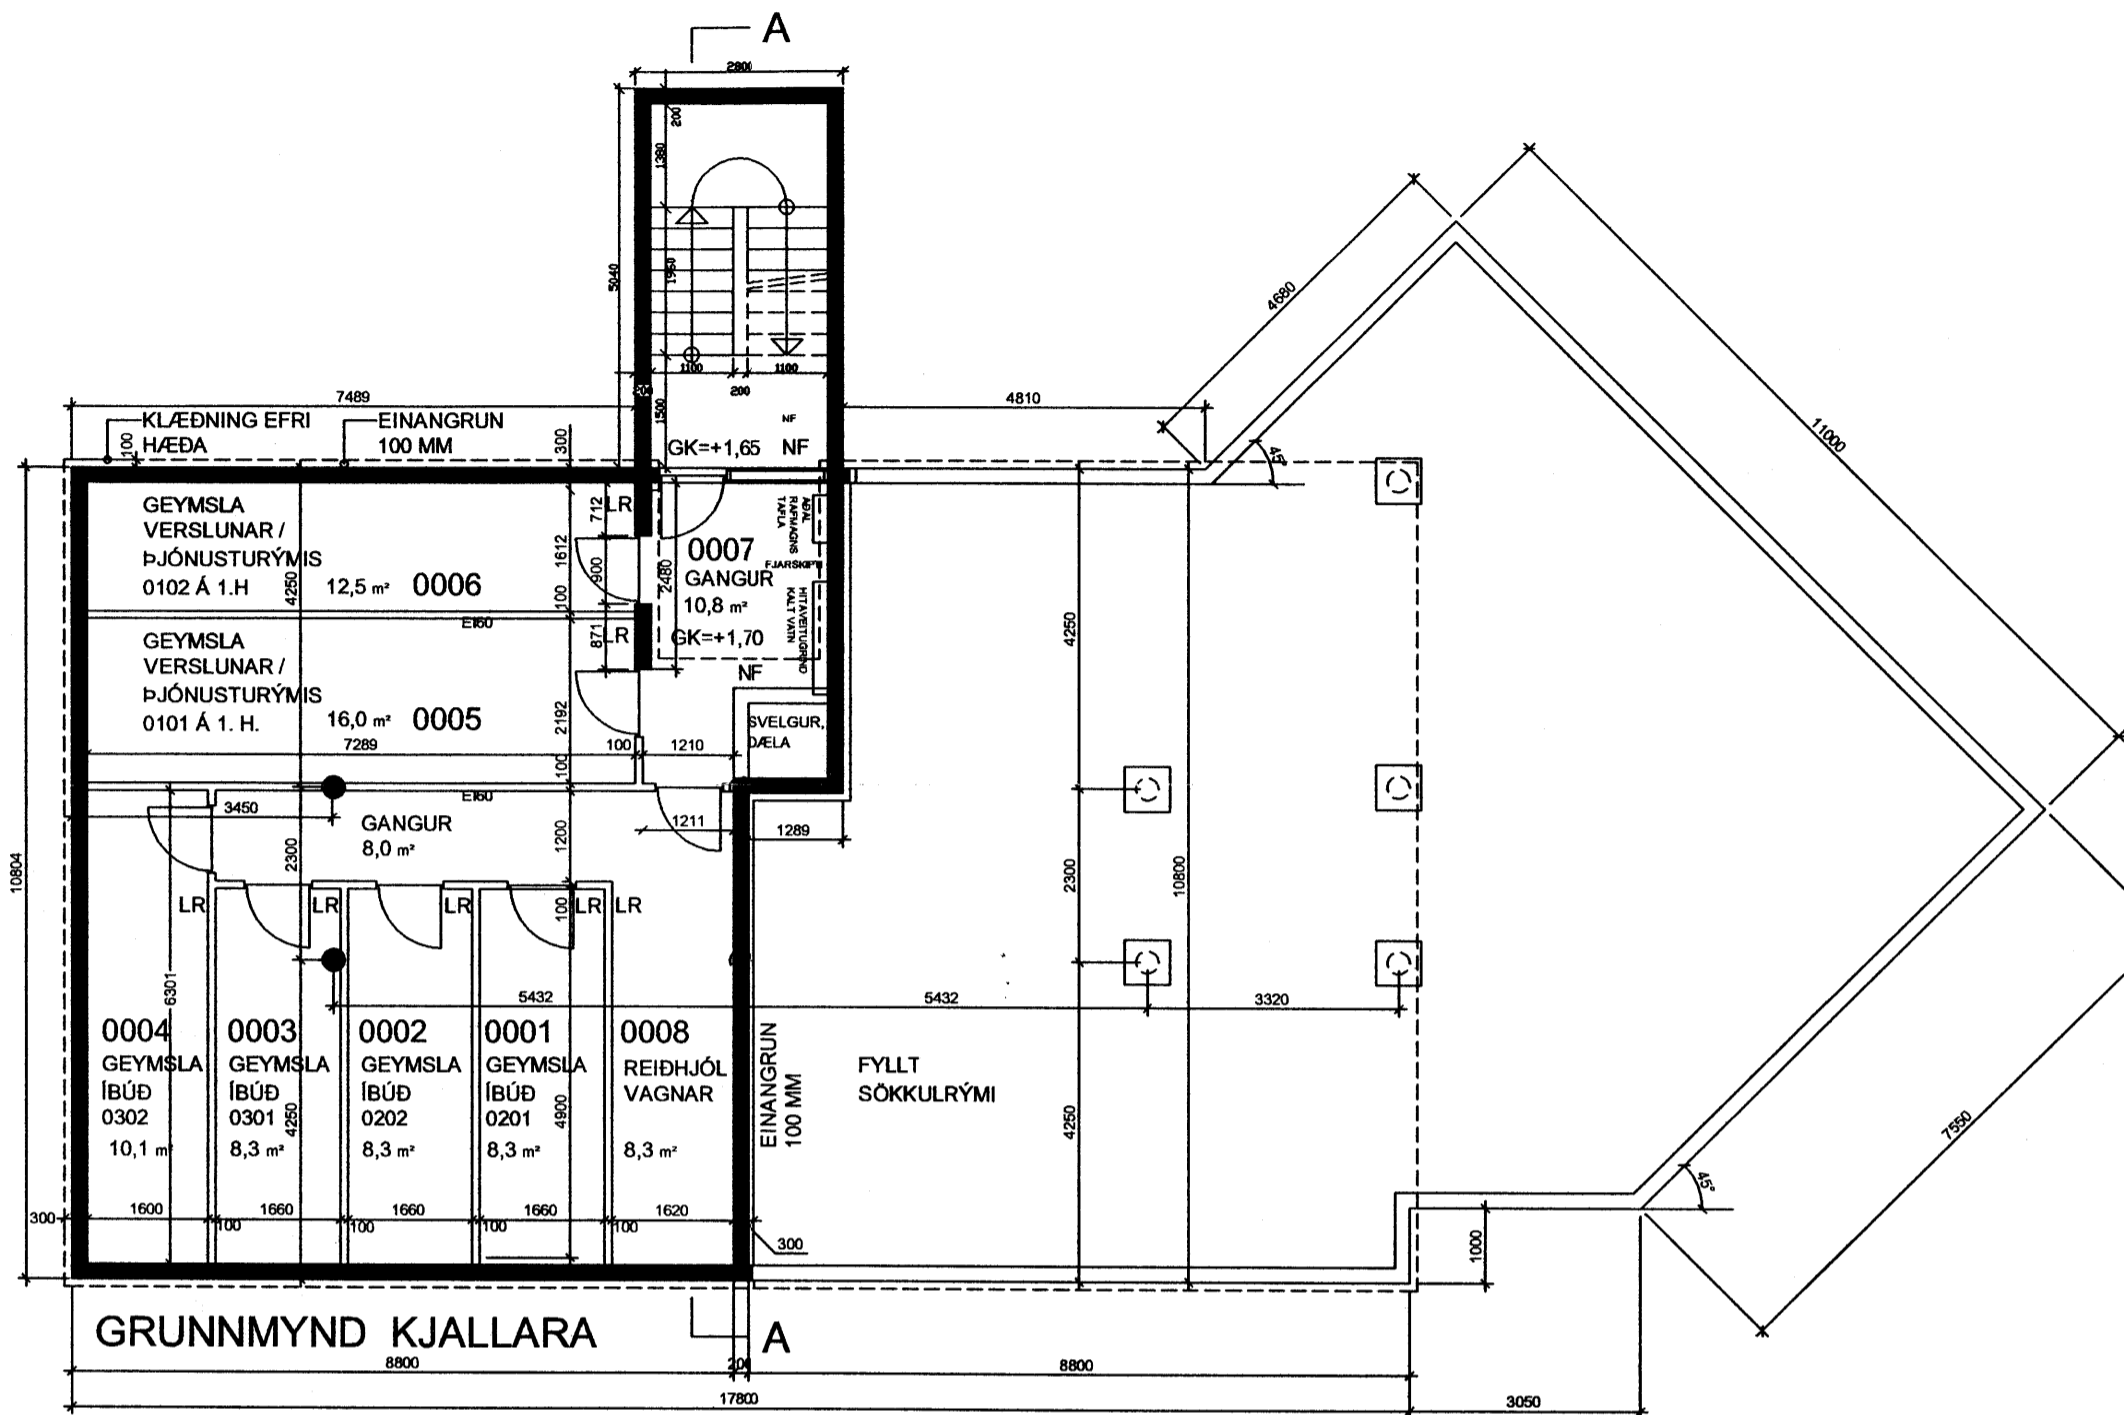

VESTUR, AÐ STRANDGÖTU

STRANDGATA
GÖTUMYND

Br. 19.05.2005, eldtraust gler á 1.h., 0101 í skrán.=skrifst/fu
Br. 17.05.2005, skrifstofa, fundarsalur og verslun á 1.h.
Þakskeggi breytt á austuhlöð,
byggingarlýsing lagferð.

NR. 43

Br. 16.02.2005, pallur í stiga upp á 2. h., Þakgl., skráningart.
Br. 10.01.2005, Sh.1.hæðar 3,52 m, sund 1,5 m,
sund opnæð til suðurs,
hurð í glugga útbyggingar
inntaksklefi færður inn í kjallara
Br. 03.09.2004, byggingarlaglagger 60 cm, skráningart.
Br. 18.08.2004, snið í sólstofu, skráningartafila

Kristján Þórirsson
STRANDGATA 43 HAFNARFIRÐI BL01



ÞRIÐJA HÆÐIN ARKITEKTAR – SIGURÞÓR AÐALSTEINSSON FAI
STRANDGÖTU 28 220 HAFNARFIRÐI
ADALTEIKNING
GRUNNM.KJA., ÚTLIT, AFSTÖÐUMYND
SÍMI: 555 46 10 FAX: 565 48 31
NETFANG: si@islandia.is

HANNAB: SA TEIKNAB: SA DAGS: 18.08.2003 MKV: 1:100, 1:500 VERKNR: