


GRUNNMYND 1. HÆÐ
1:100

BRUNAVARNIR:
BYGGINGIN SKIPTIST Í TVÖ BRUNAHÖLF AUK
INNTAKSRÝMIS SEM SKILJA AÐ MISMUNANDI STARFSEMI,
NEYÐAR OG ÚTLÝSING VERÐUR Í BYGGINGUNNI.
BRUNASLANGA ER Í RÝMI 0101.


ALLAR KLÆDNINGAR SKULU VERA Í FLOKKI 1

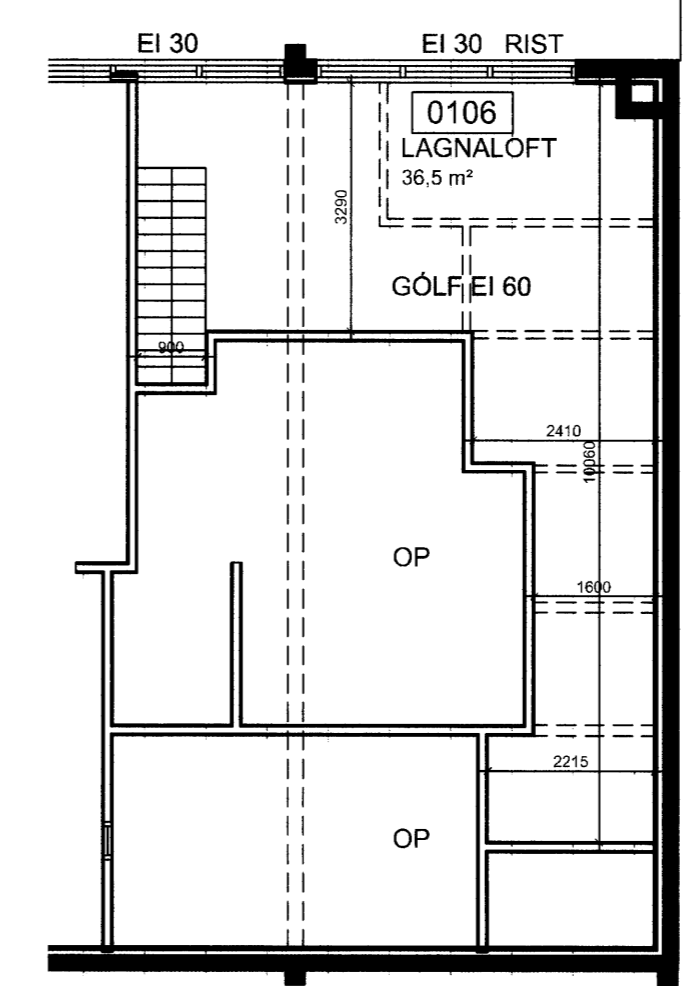


GRUNNMYND MILLILOFT
1:100

Sampykkt bann
28 SEPT. 2005
Byggingatulltrúnn í Hafnarfirði
F.h. Kristján Þorarinsson


ÁSKILIÐ,
SJA BOKUN

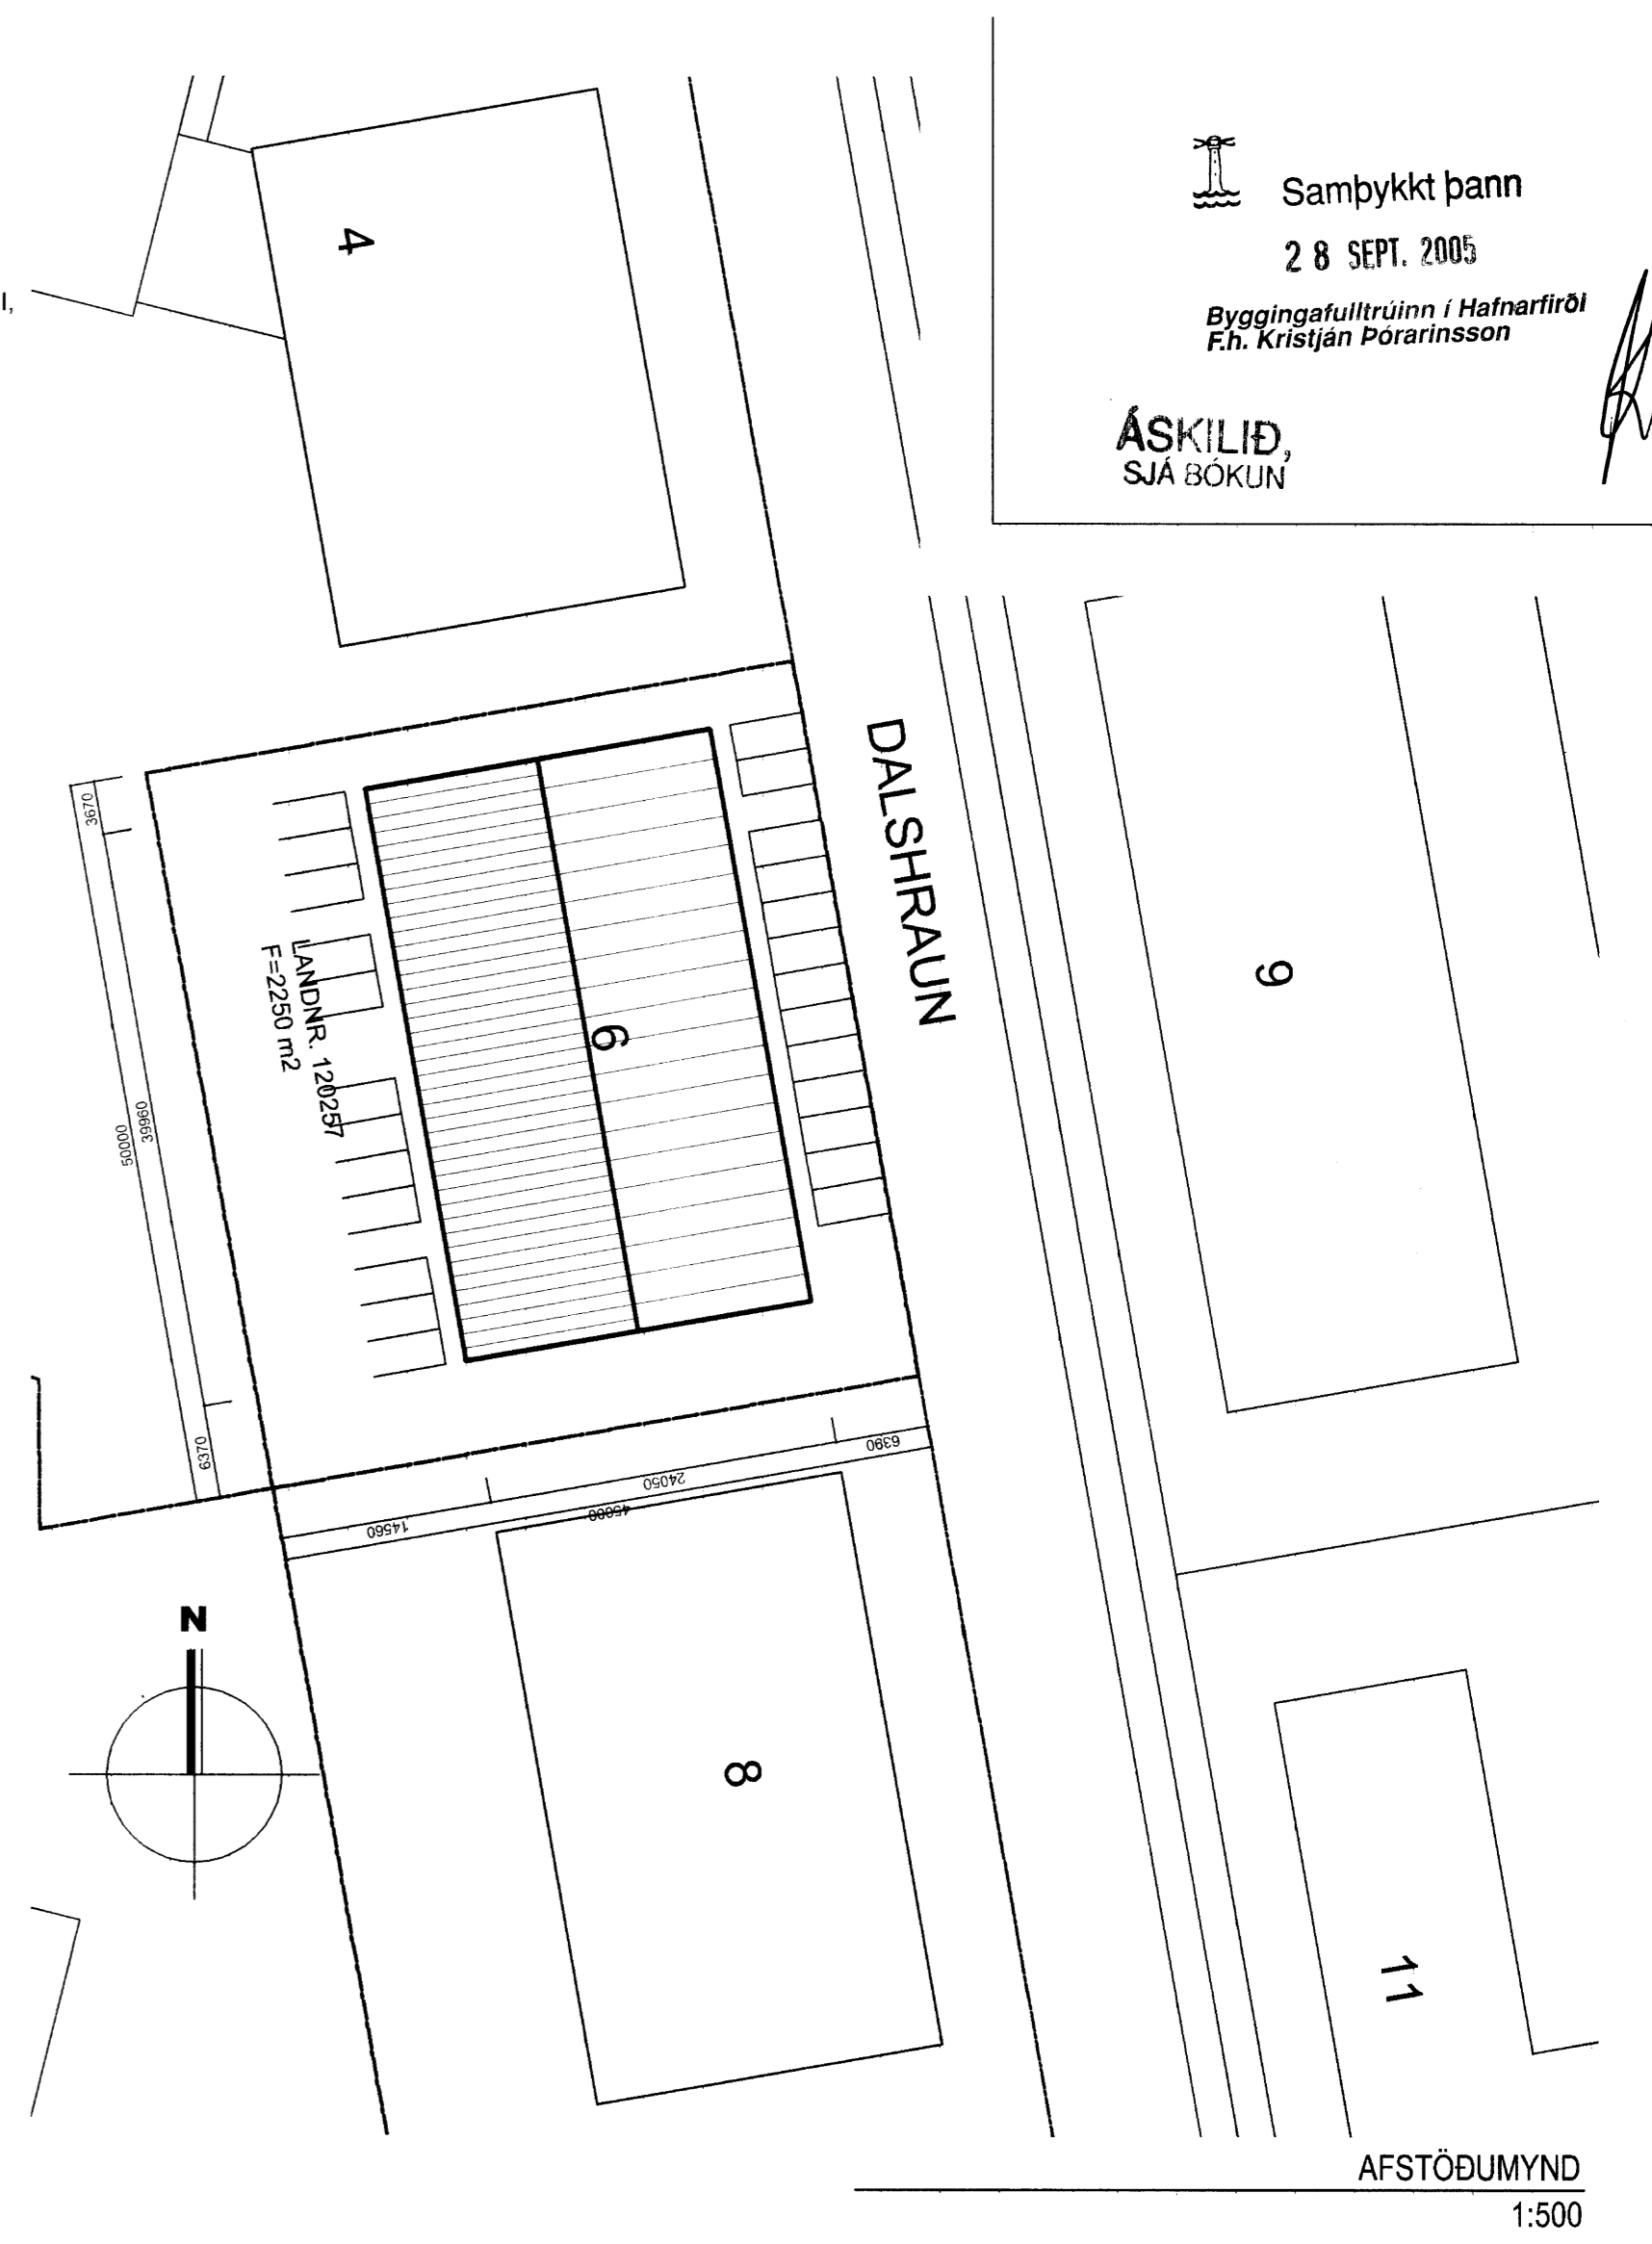


AFSTÖÐUMYND
1:500

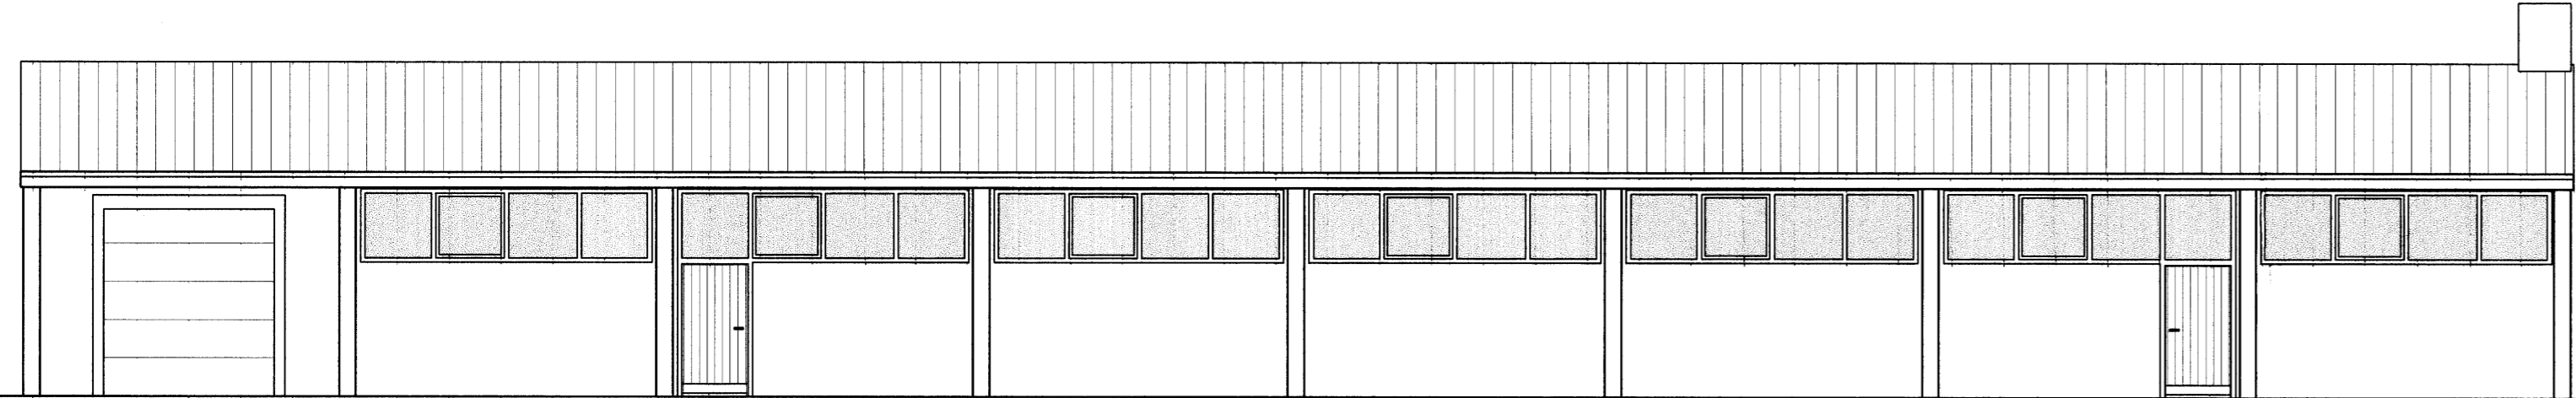


ÚTLIT
1:100

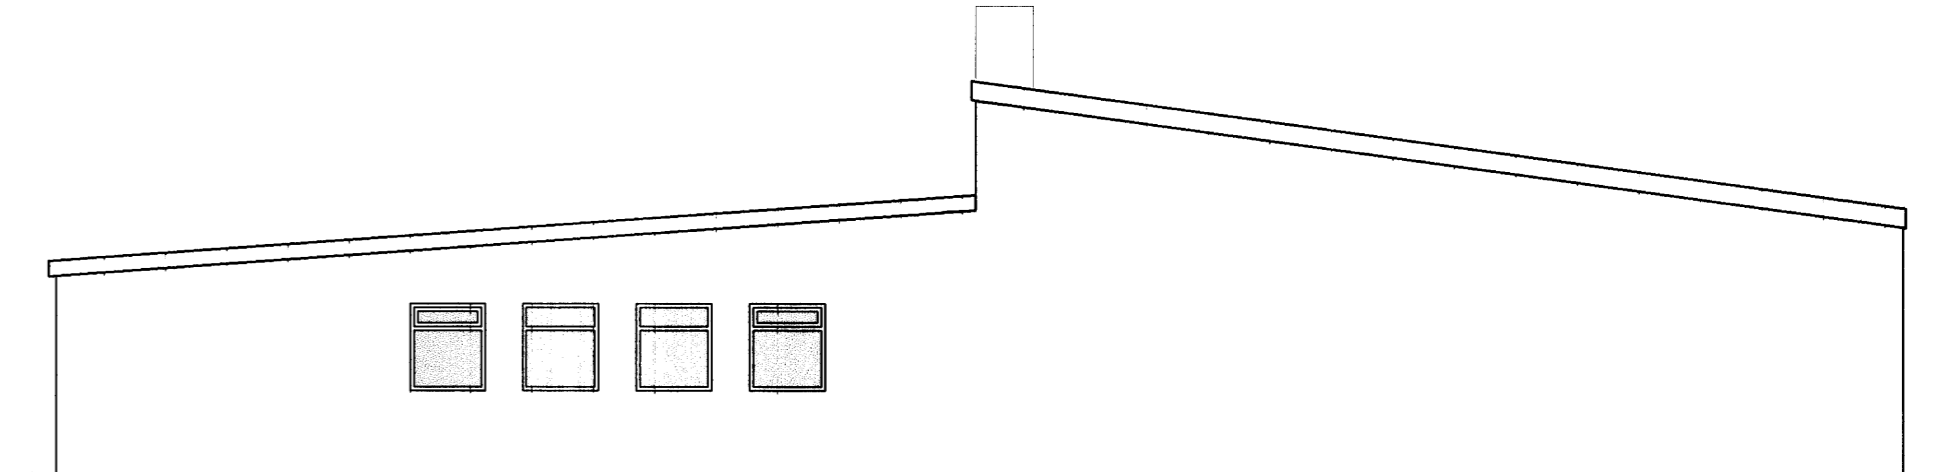


ÚTLIT
1:100

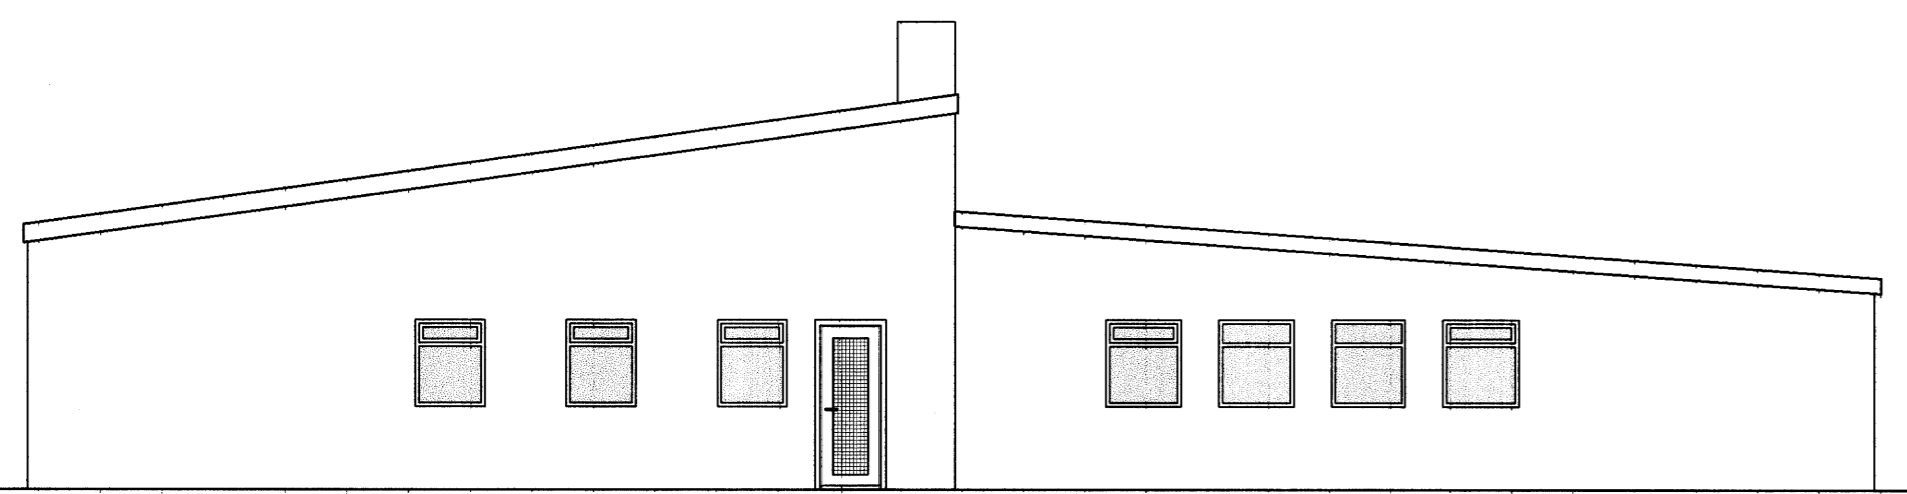

ÚTLIT
1:100

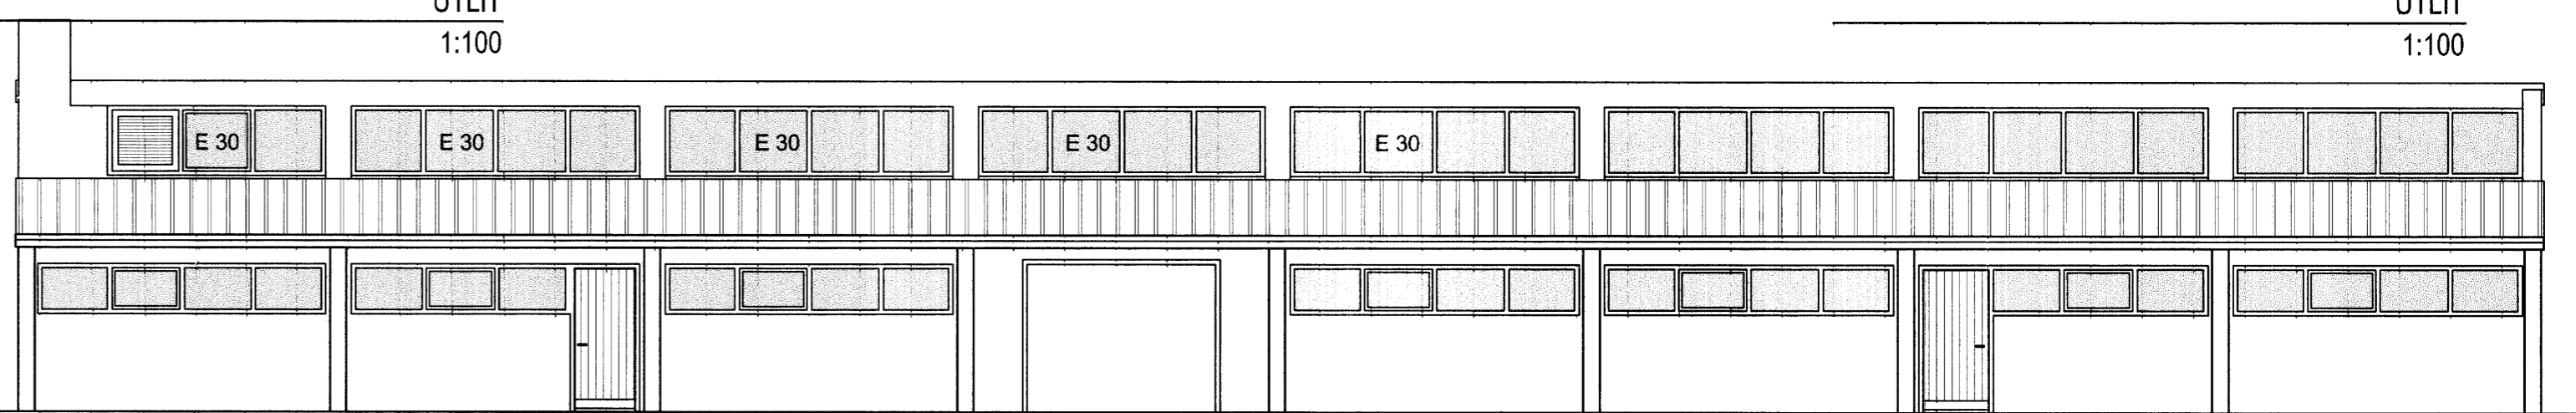

GRUNNMYND
1:100

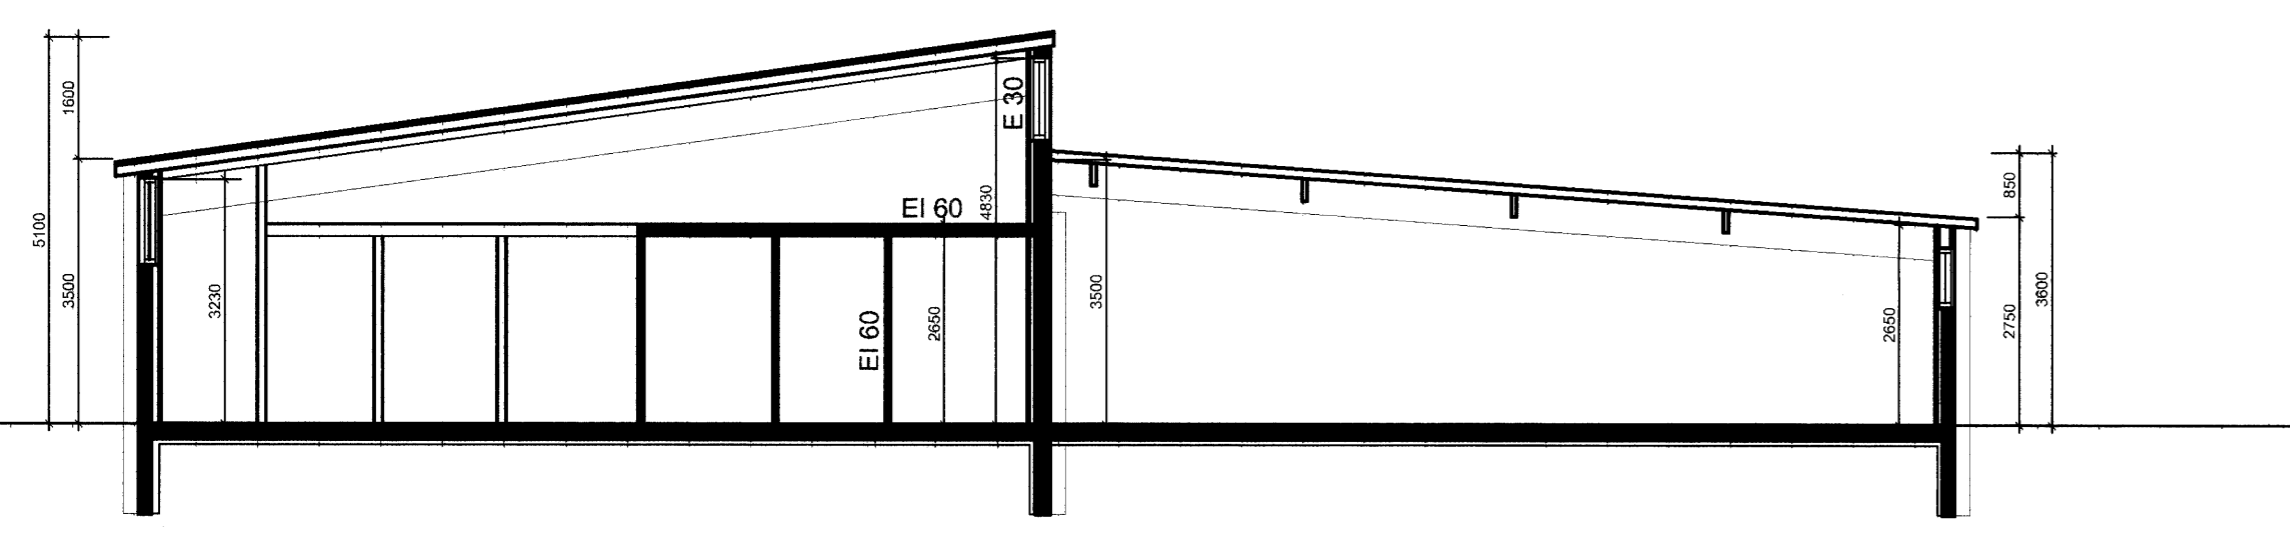

SNEIDING A-A
1:100

26/9/05
Stökkvilið, Hafnarfirði
Þ. Þorarinsson

TEKTON
HÖNNUN - SKIPULAG - RÁÐGJÖF

HÁTEIGSVEGUR 7
105 REYKJAVÍK
ICELAND
KT: 471283-2108

TEL: +354 561 1910
FAX: +354 561 1921
TEKTON@TEKTON.IS
WWW.TEKTON.IS

HAUKJUR HARBARSON ARKIT. FAI / FSSA
GUDM. HUGI GUDMUNDSSON
GUNNLAUGUR JÓNASSON ARKIT.

KT: 221162-2269
KT: 211066-5129
KT: 090462-2299

VERK
DALSHRAUN 6, HAFNARFIRÐI
ÍSLANDSPÓSTUR - DREIFINGARSTÖÐ

TEIKNING
AFSTÖÐUMYND, GRUNNMYND
SNID, ÚTLIT

KVAREI
A1) 1:100

DAGS.
19.09.2005
TEIKNAD AF
GHG

TEIKNING NR.

01-01