


GRUNNMYND 1. HÆÐ
1:100

BRUNAVARNIR:
BYGGINGIN SKIPTIST Í TÝV BRUNAHÓLF AUK
INNÞAKSRÝMIS SEM SKILJA AÐ MISMUNANDI STARFSEMI,
NEYÐAR OG ÚTLYSING VERÐUR Í BYGGINGUNNI.
BRUNASLANGA ER Í RÝMI 0101.


ALLAR KLÆÐNINGAR SKULU VERA Í FLOKKI 1

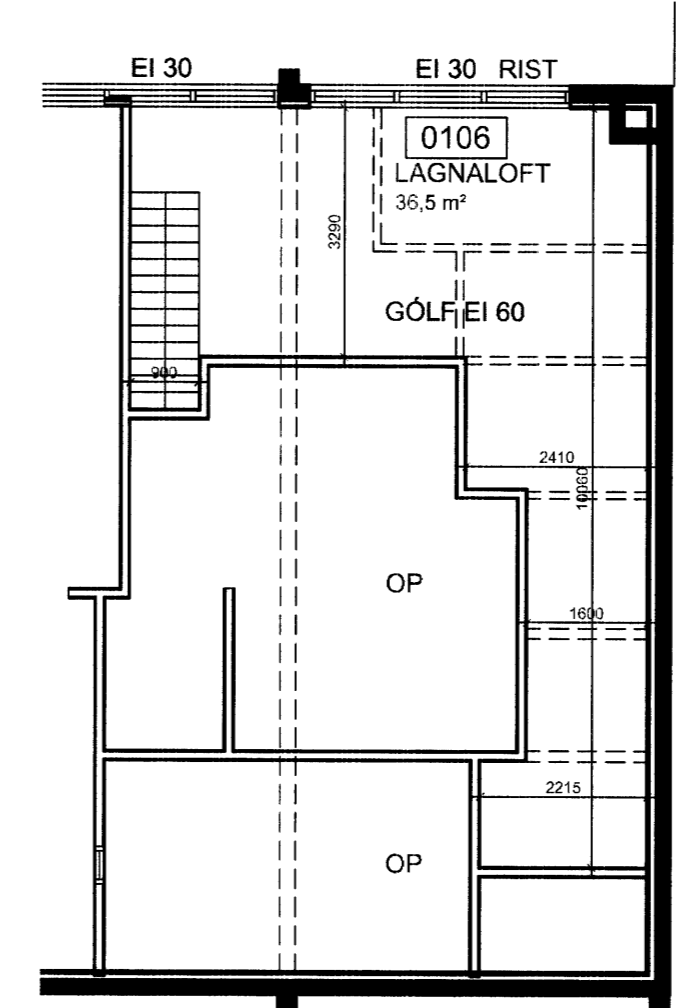



GRUNNMYND MILLILOFT
1:100

Samþykkt þann
28 SEPT. 2005
Byggingafulltrúinn í Hafnarfirði
F.h. Kristján Þórarinnsson

ÁSKILIÐ,
SJA BOKUN

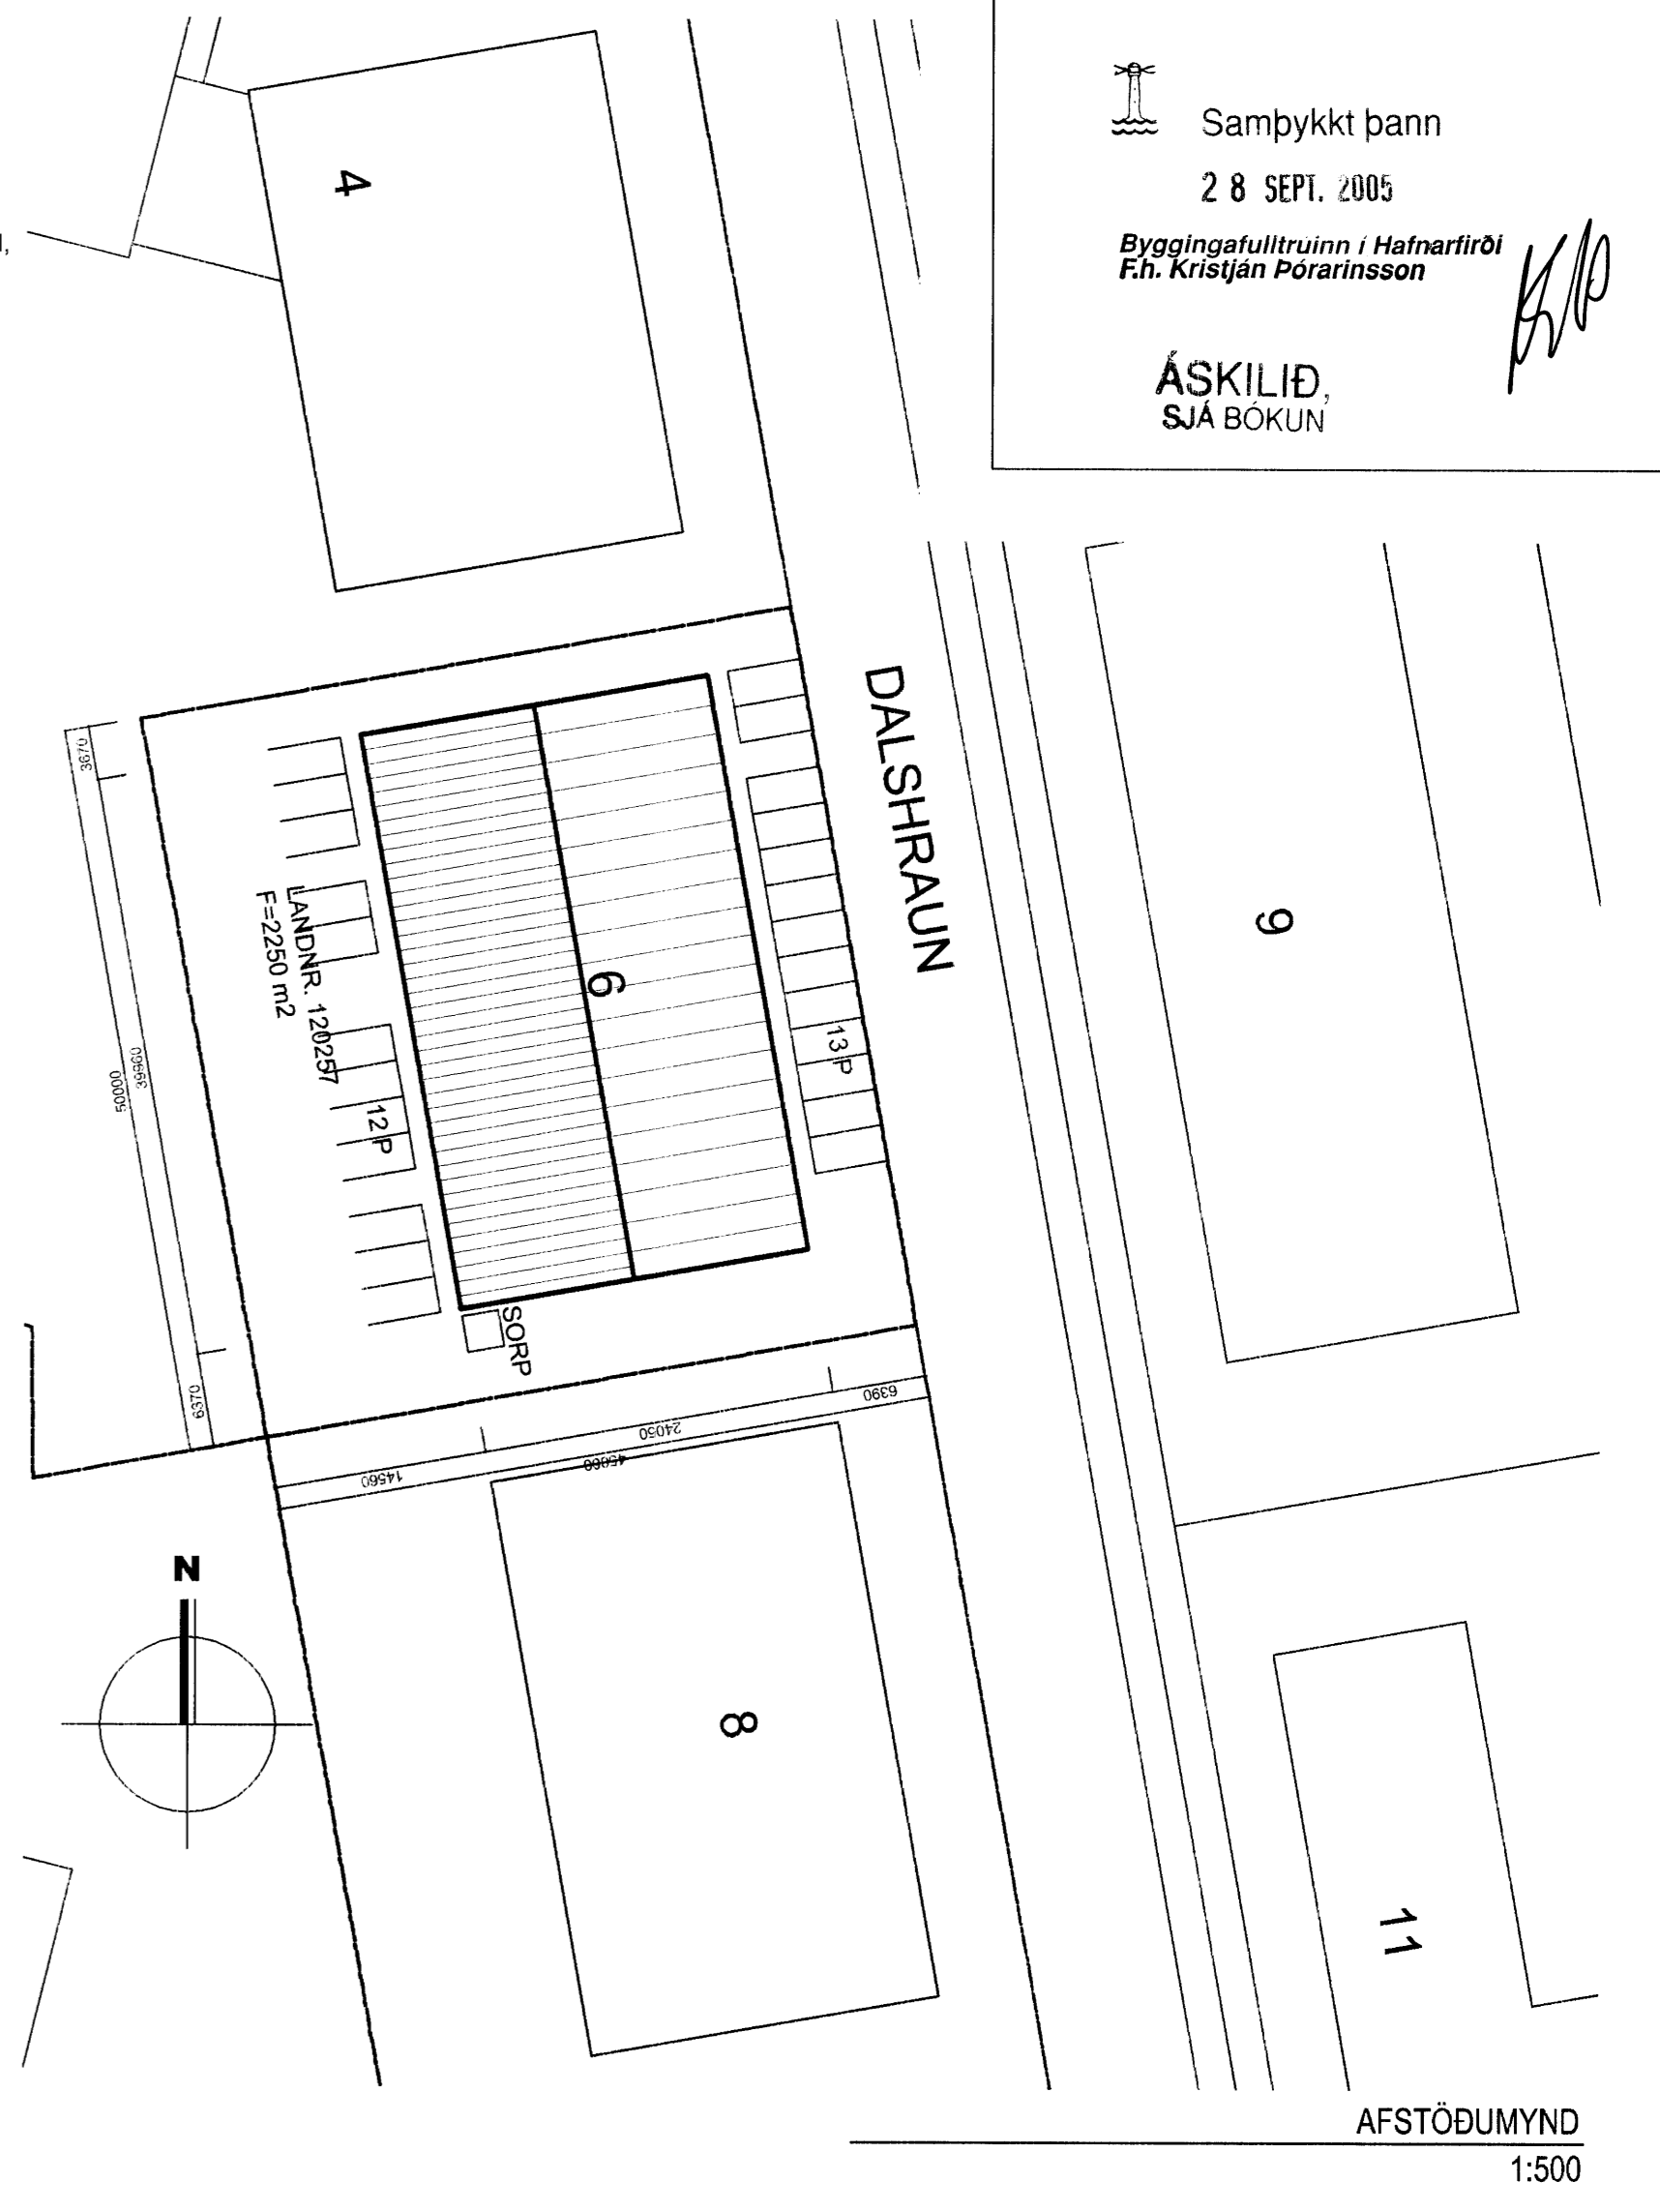


AFSTÖÐUMYND
1:500

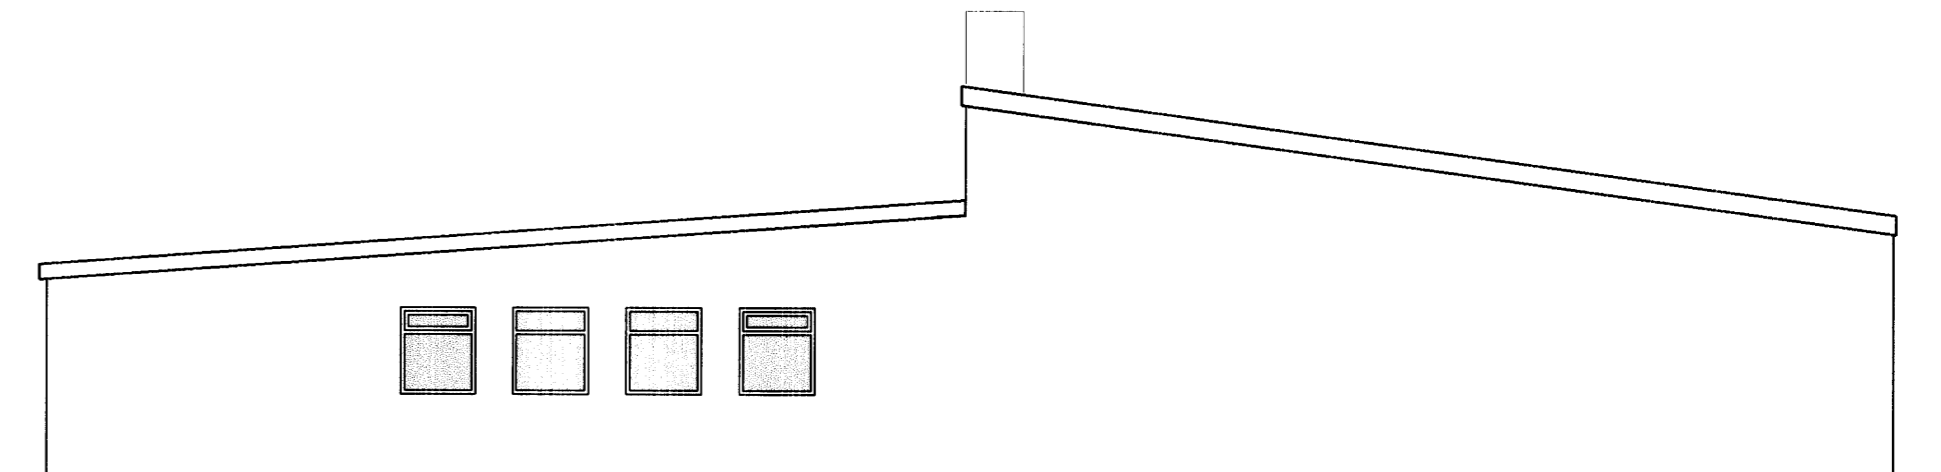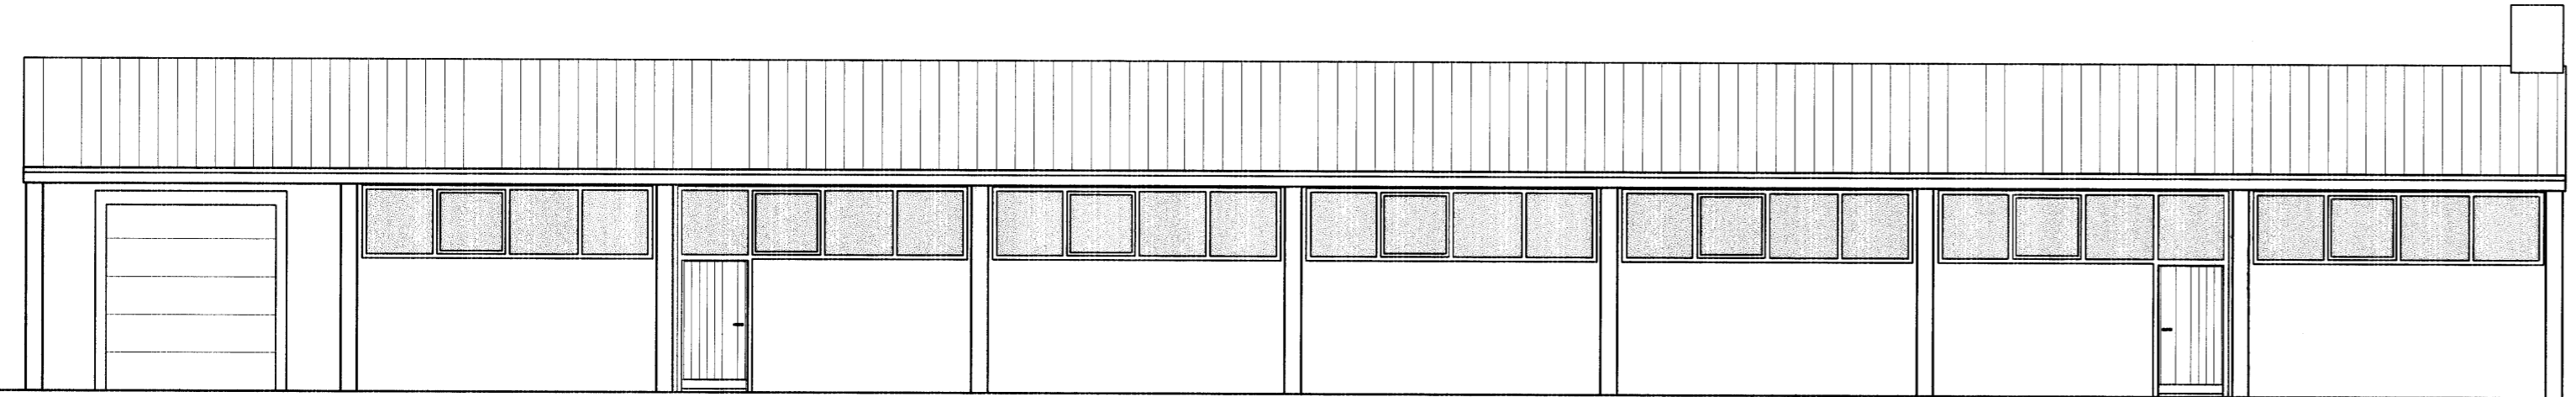


ÚTLIT
1:100


ÚTLIT
1:100

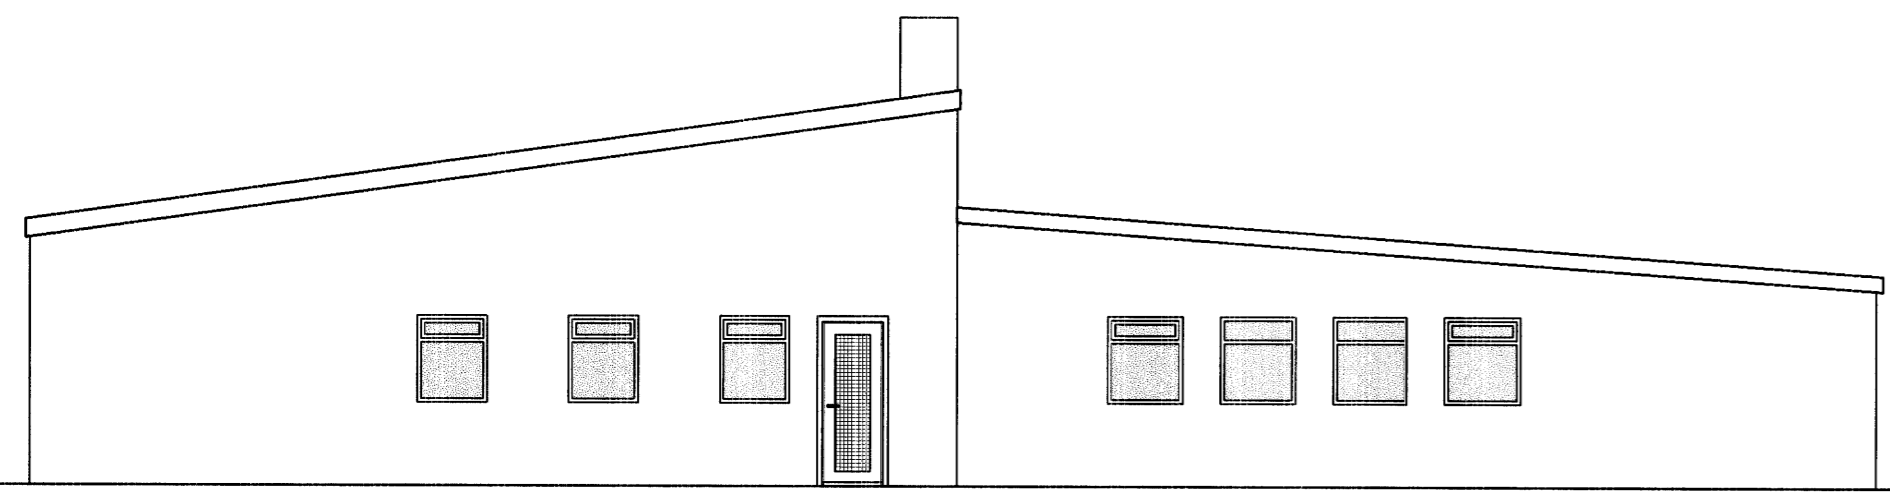

ÚTLIT
1:100

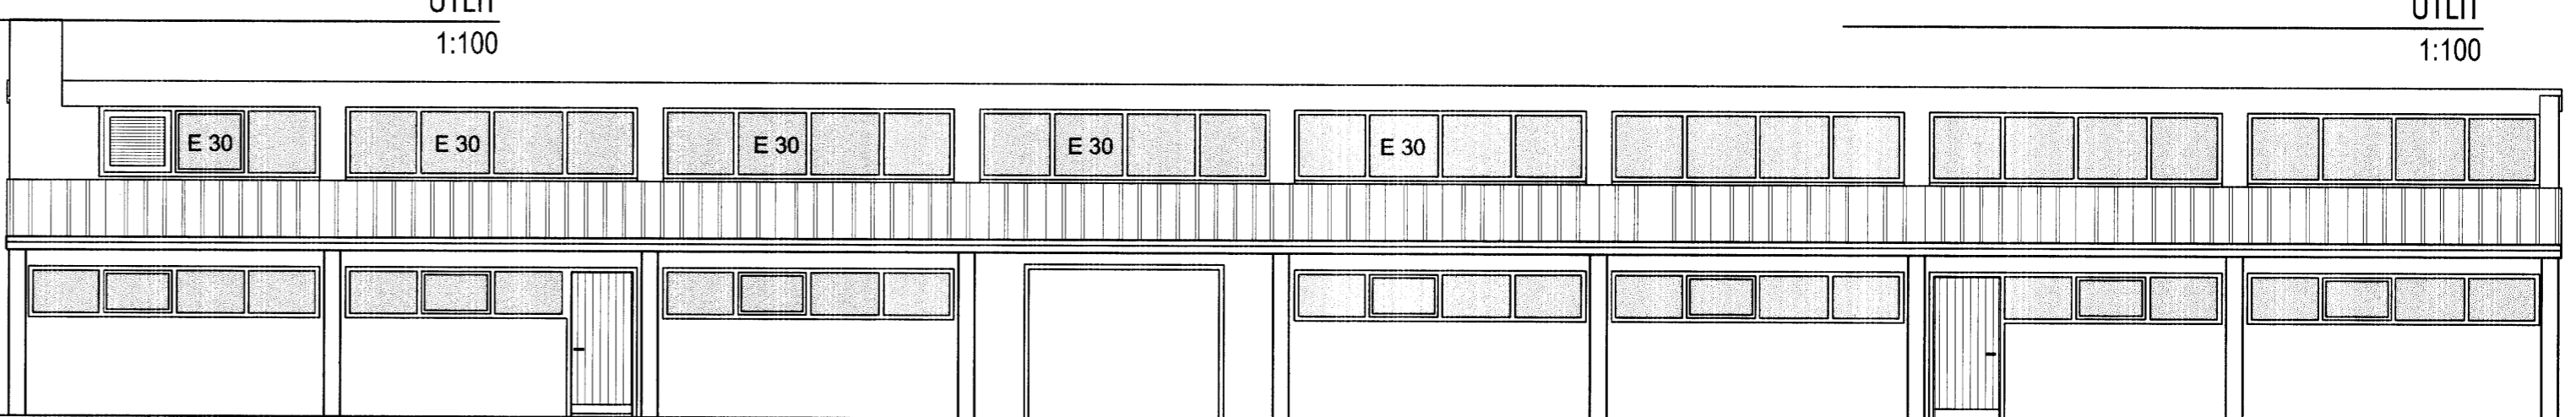

GRUNNMYND
1:100

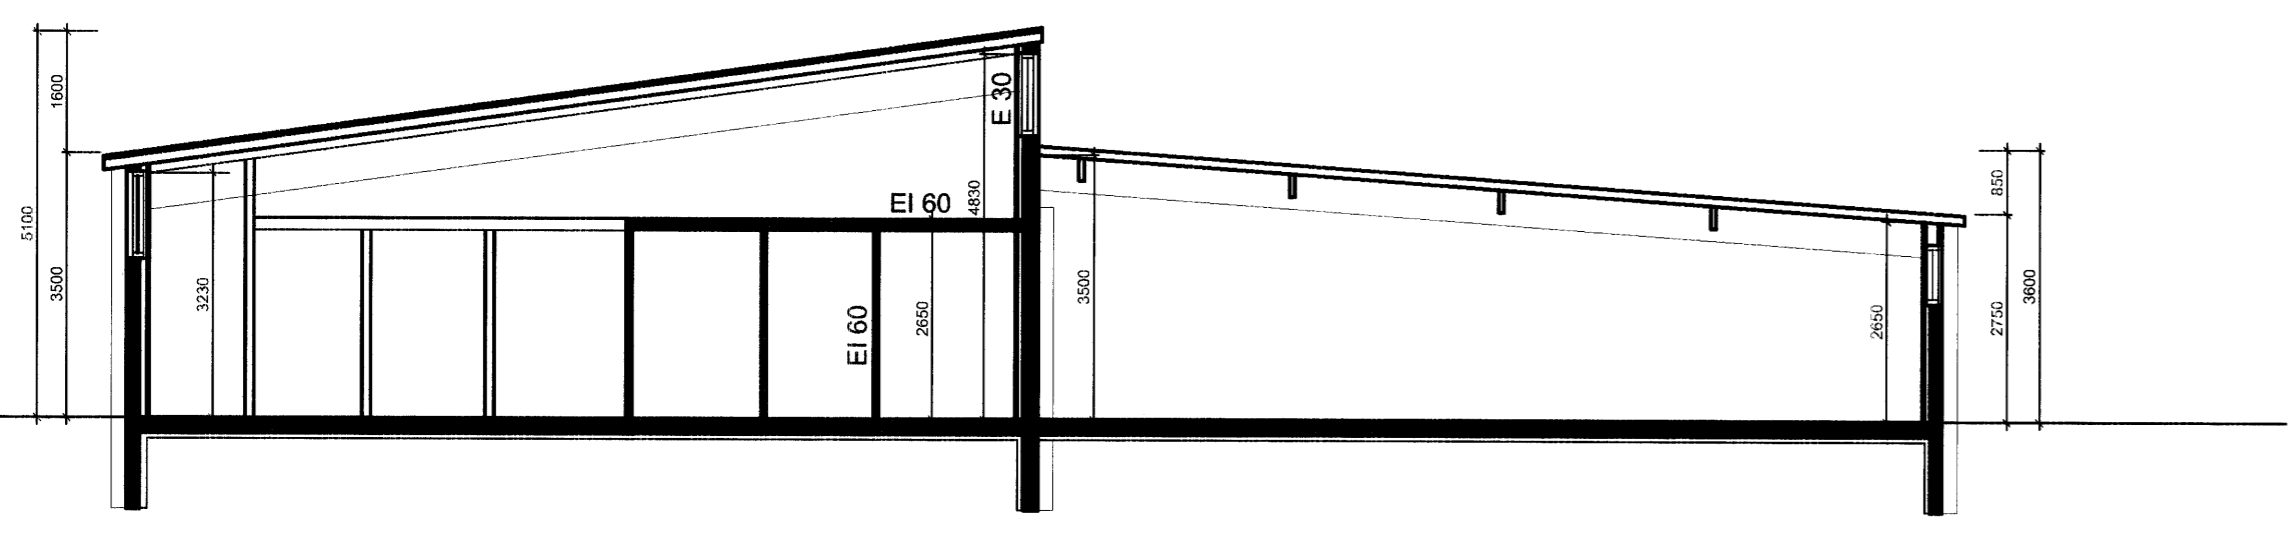

SNEIDING A-A
1:100

HEILBRIGDISEFTIRLIT
HAFNARFJARÐAR-
OG KÓPAVOGSSVÆÐIS
Gardatorgi 7 - 210 Gardabæ
26.09.2005
Ólafur H. Ólafsson

TEKTON
HÖNNUN - SKIPULAG - RÁÐGJÓF

HÁTEIGSVEGUR 7
105 REYKJAVÍK
ICELAND
KT: 471293-2109
WWW.TEKTON.IS
HAUKUR HÁRDARSON ARKIT. FAJ / FSSA
GUEM. HUGI GUEMUNDSSON
GUNNLAUGUR JONASSON ARKIT.

TEL: +354 561 1910
FAX: +354 561 1921
TEKTON@TEKTON.IS
KT: 221162-2269
KT: 211066-5129
KT: 090462-2299

VERK
DALSHRAUN 6, HAFNARFIRÐI
ISLANDSPÓSTUR - DREIFINGARSTÖÐ
TEIKNING
AFSTÖÐUMYND, GRUNNMYND
SNID, ÚTLIT
KVÆRDI
A1) 1:100
DAGS.
19.09.2005
TEIKNAD AF
GHG

SAMÞYKKT
Kristján Þórarinnsson

5 M

TEIKNINGNR.

01-01