
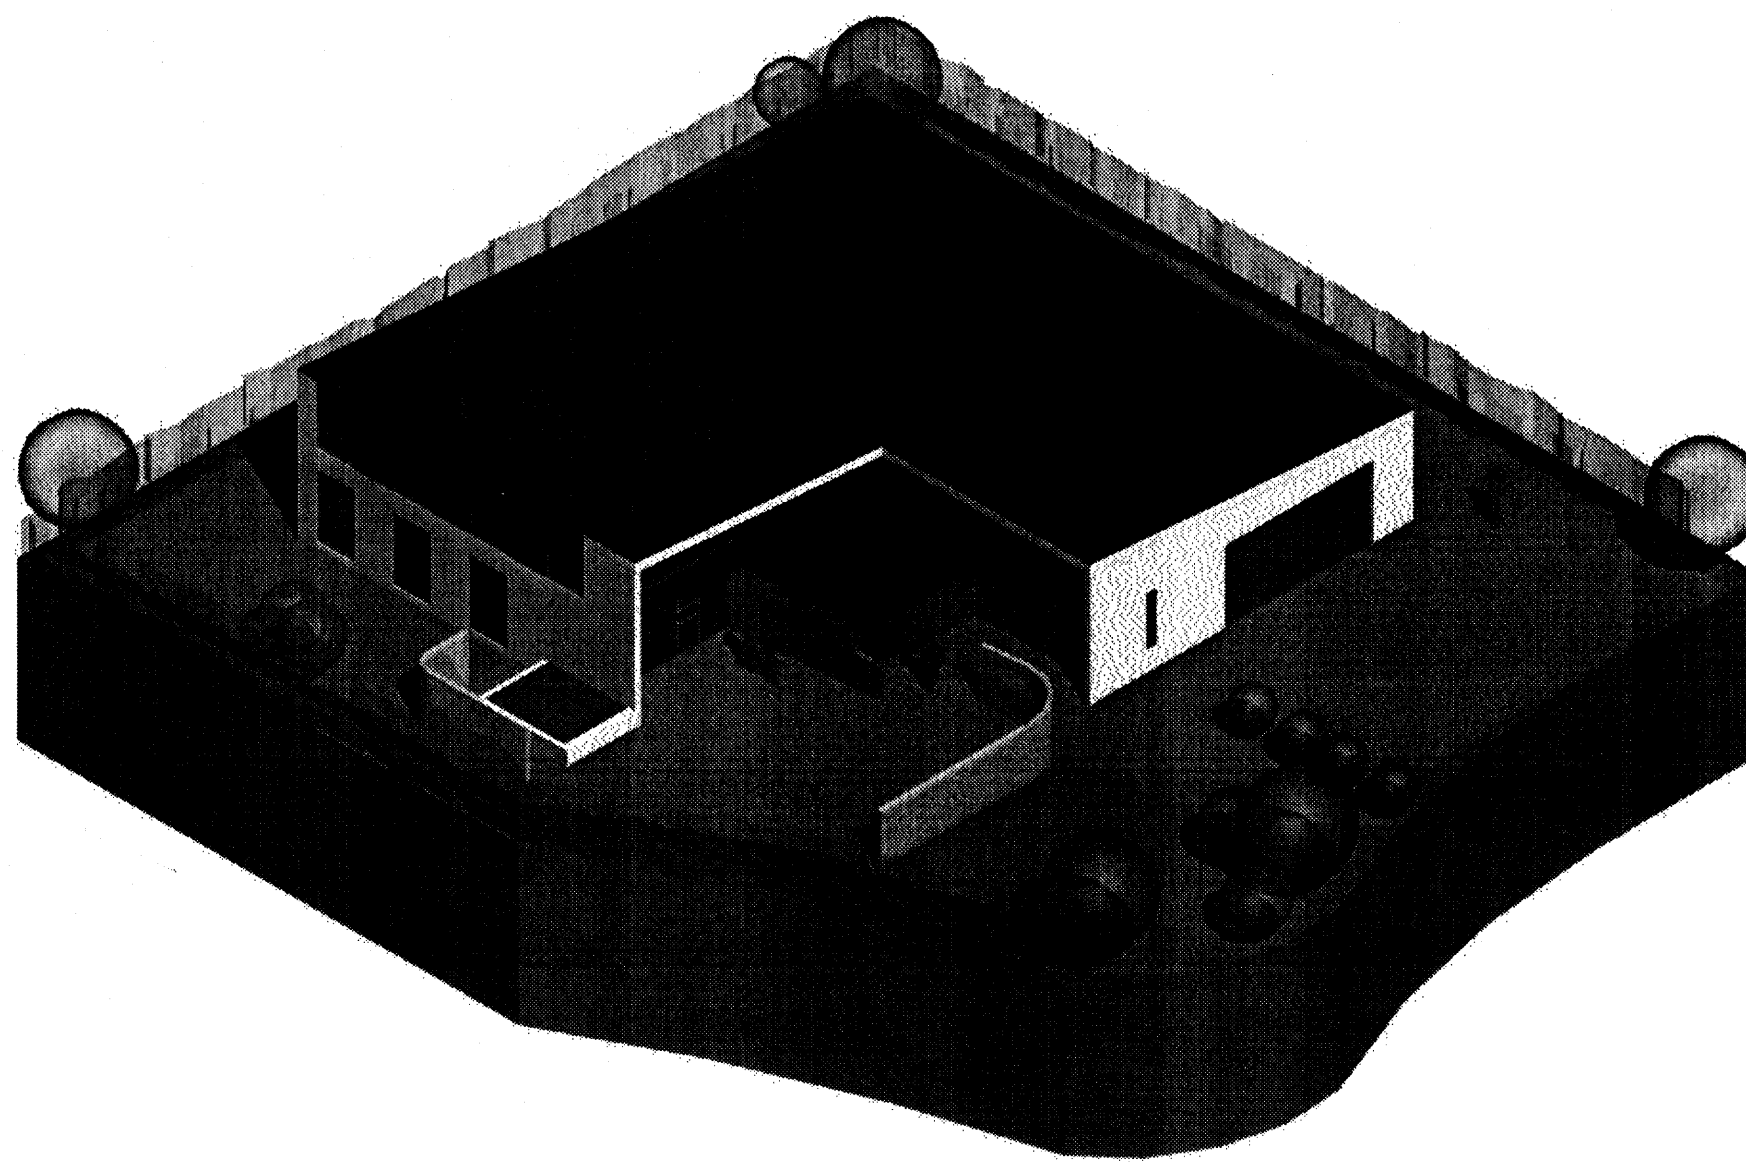


Skráningartafla: Fléttuvellir 5 - Hafnarfirði					Skrásetjari: Kári Eiríksson																		
Landnúmer: 200125					Kennitala: 070365-4059																		
Matshlutannúmer: 01					Utgáfa: 4.011					Dags.: 29.9.2005													
Uppskipting og lýsing										Stærðir													
D0	D1	D2	D3	D4	D5	D5M	D6	D7	D8	D9	D10a	D10b	D11	D12	D16	D17							
Lokun	Rými hæð-röð	Notkun texti	Höfuð- flokun	Eignar- hald	Botnflötur m²	Milliflötur m²	Stigar m²	Op m²	Brúttóflötur m²	Brúttóflötur sh < 1,8	Salarhæð mírl	Salarhæð max	Brúttó rúmmál m³	Nettóflötur m²	Birt flatarmál m²	Reiknitala skiptarúmmáls	Skipta- rúmmál m³						
		Matshluti			253,1	0,0	0,0	0,0	253,1	0,0			934,7	226,2	253,1		789,906						
		Botn											50,6										
	01	1. hæð			253,1	0,0	0,0	0,0	253,1	0,0			884,1	226,2	253,1								
A	0101	Íbúð	N	0101	191,9				191,9		2,88	4,45	688,3	169,4	191,9	3,59	608,146						
A	0102	Bílageymsla	B	0102	61,2				61,2		2,88	3,51	195,8	56,8	61,2	3,20	181,760						
Athugasemdir																							
1. Eignarhald bílageymslu er skráð 0102, en hún tilheyrir hluta 0101																							
2. Reiknað er með að þykkt veggja + einangrunar sé 300mm																							
3. Reiknað er með að þykkt þaks sé 350mm																							
Sameignir summa																							
Eignarhald																							
				Skiptarúmmál																			
	Eignar- hald	Notkun texti	Birt flatarmál m²	Séreign m²	Séreign og sameign m²																		
	0101	Íbúð	191,9	608,146	608,146																		
	0102	Bílageymsla	61,2	181,760	181,760																		
	Alls		253,1	789,906	789,906																		

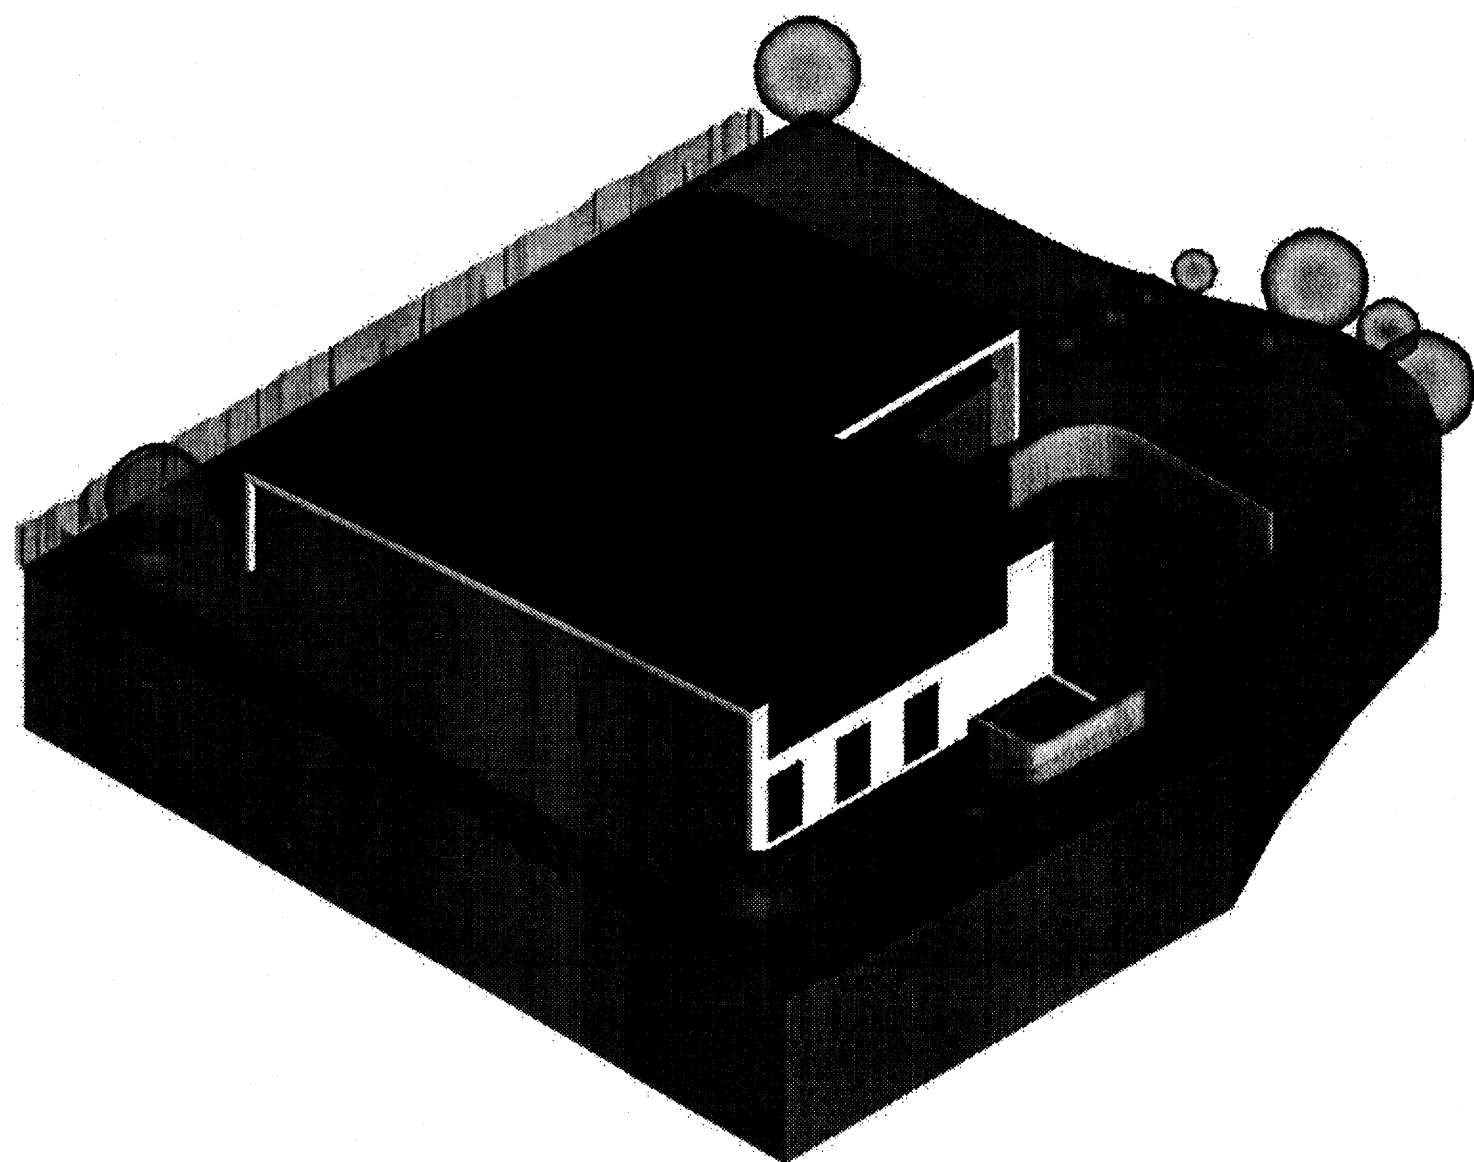

Sambykkt á fundi
skipulags- og byggingarráðs

18 OKT. 2005

Byggingafulltrúinn í Hafnarfirði
F.h. Kristján Þórarinnsson

kári eiríksson
arkitekt faí

KÁRI EIRÍKSSON - kt: 070365-4059

VERKSTÆÐI ARKITEKTA ehf. - kt: 570800-2210 - Gunnarsund 5 - 220 HÍ.
Sími: 565 9779 - GSM: 699 0898 - Email: kari@eok.is - www.eok.is

verðkaup

verf: Fléttuvellir 5 - Hafnarfjörður
EINBÝLISHÚS

teikning
Skráningartafla

3D-myndir

ADALUPPDRATTUR

hannað KE teiknað KE daga. 29.sept 2005

mív. 1:x tölvuáskrift 0515-200.dwg

A2 ath! Öll mál eru í millimetrum.
Málið ekki af teikningum, öll mál athugað á staðnum.
Ósamræmi í teikningum skal tilkynna hönnuði strax.

teikning nr.
**0515
200**