



Samþykkt á fundi bygginga-  
nefndar þ. 4.7.1979  
BYGGINGAFULLTRÚINN  
Í HAFNARFIRÐI

Áskilið er samþykkið  
Erunaáskilaförnum ríkisins


Áskilið er samþykkið  
heillbrigðisráðs Hafnarfjarðar

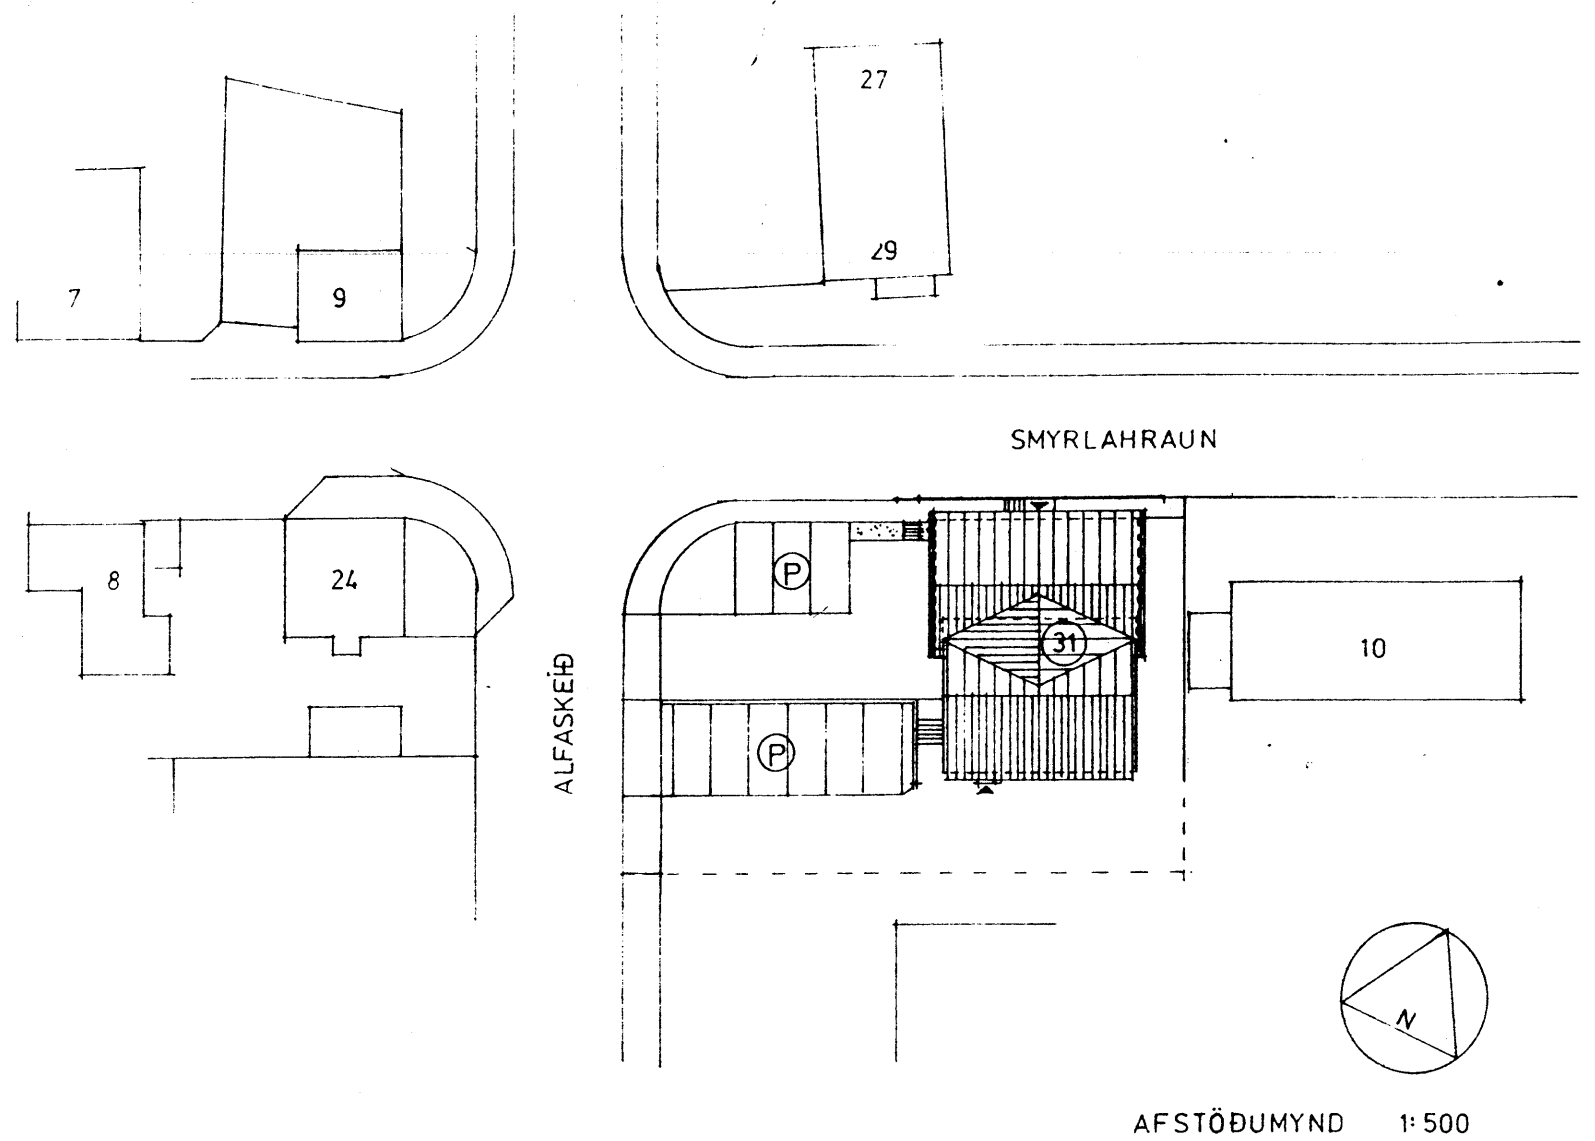

AFSTÖÐUMYND 1:500

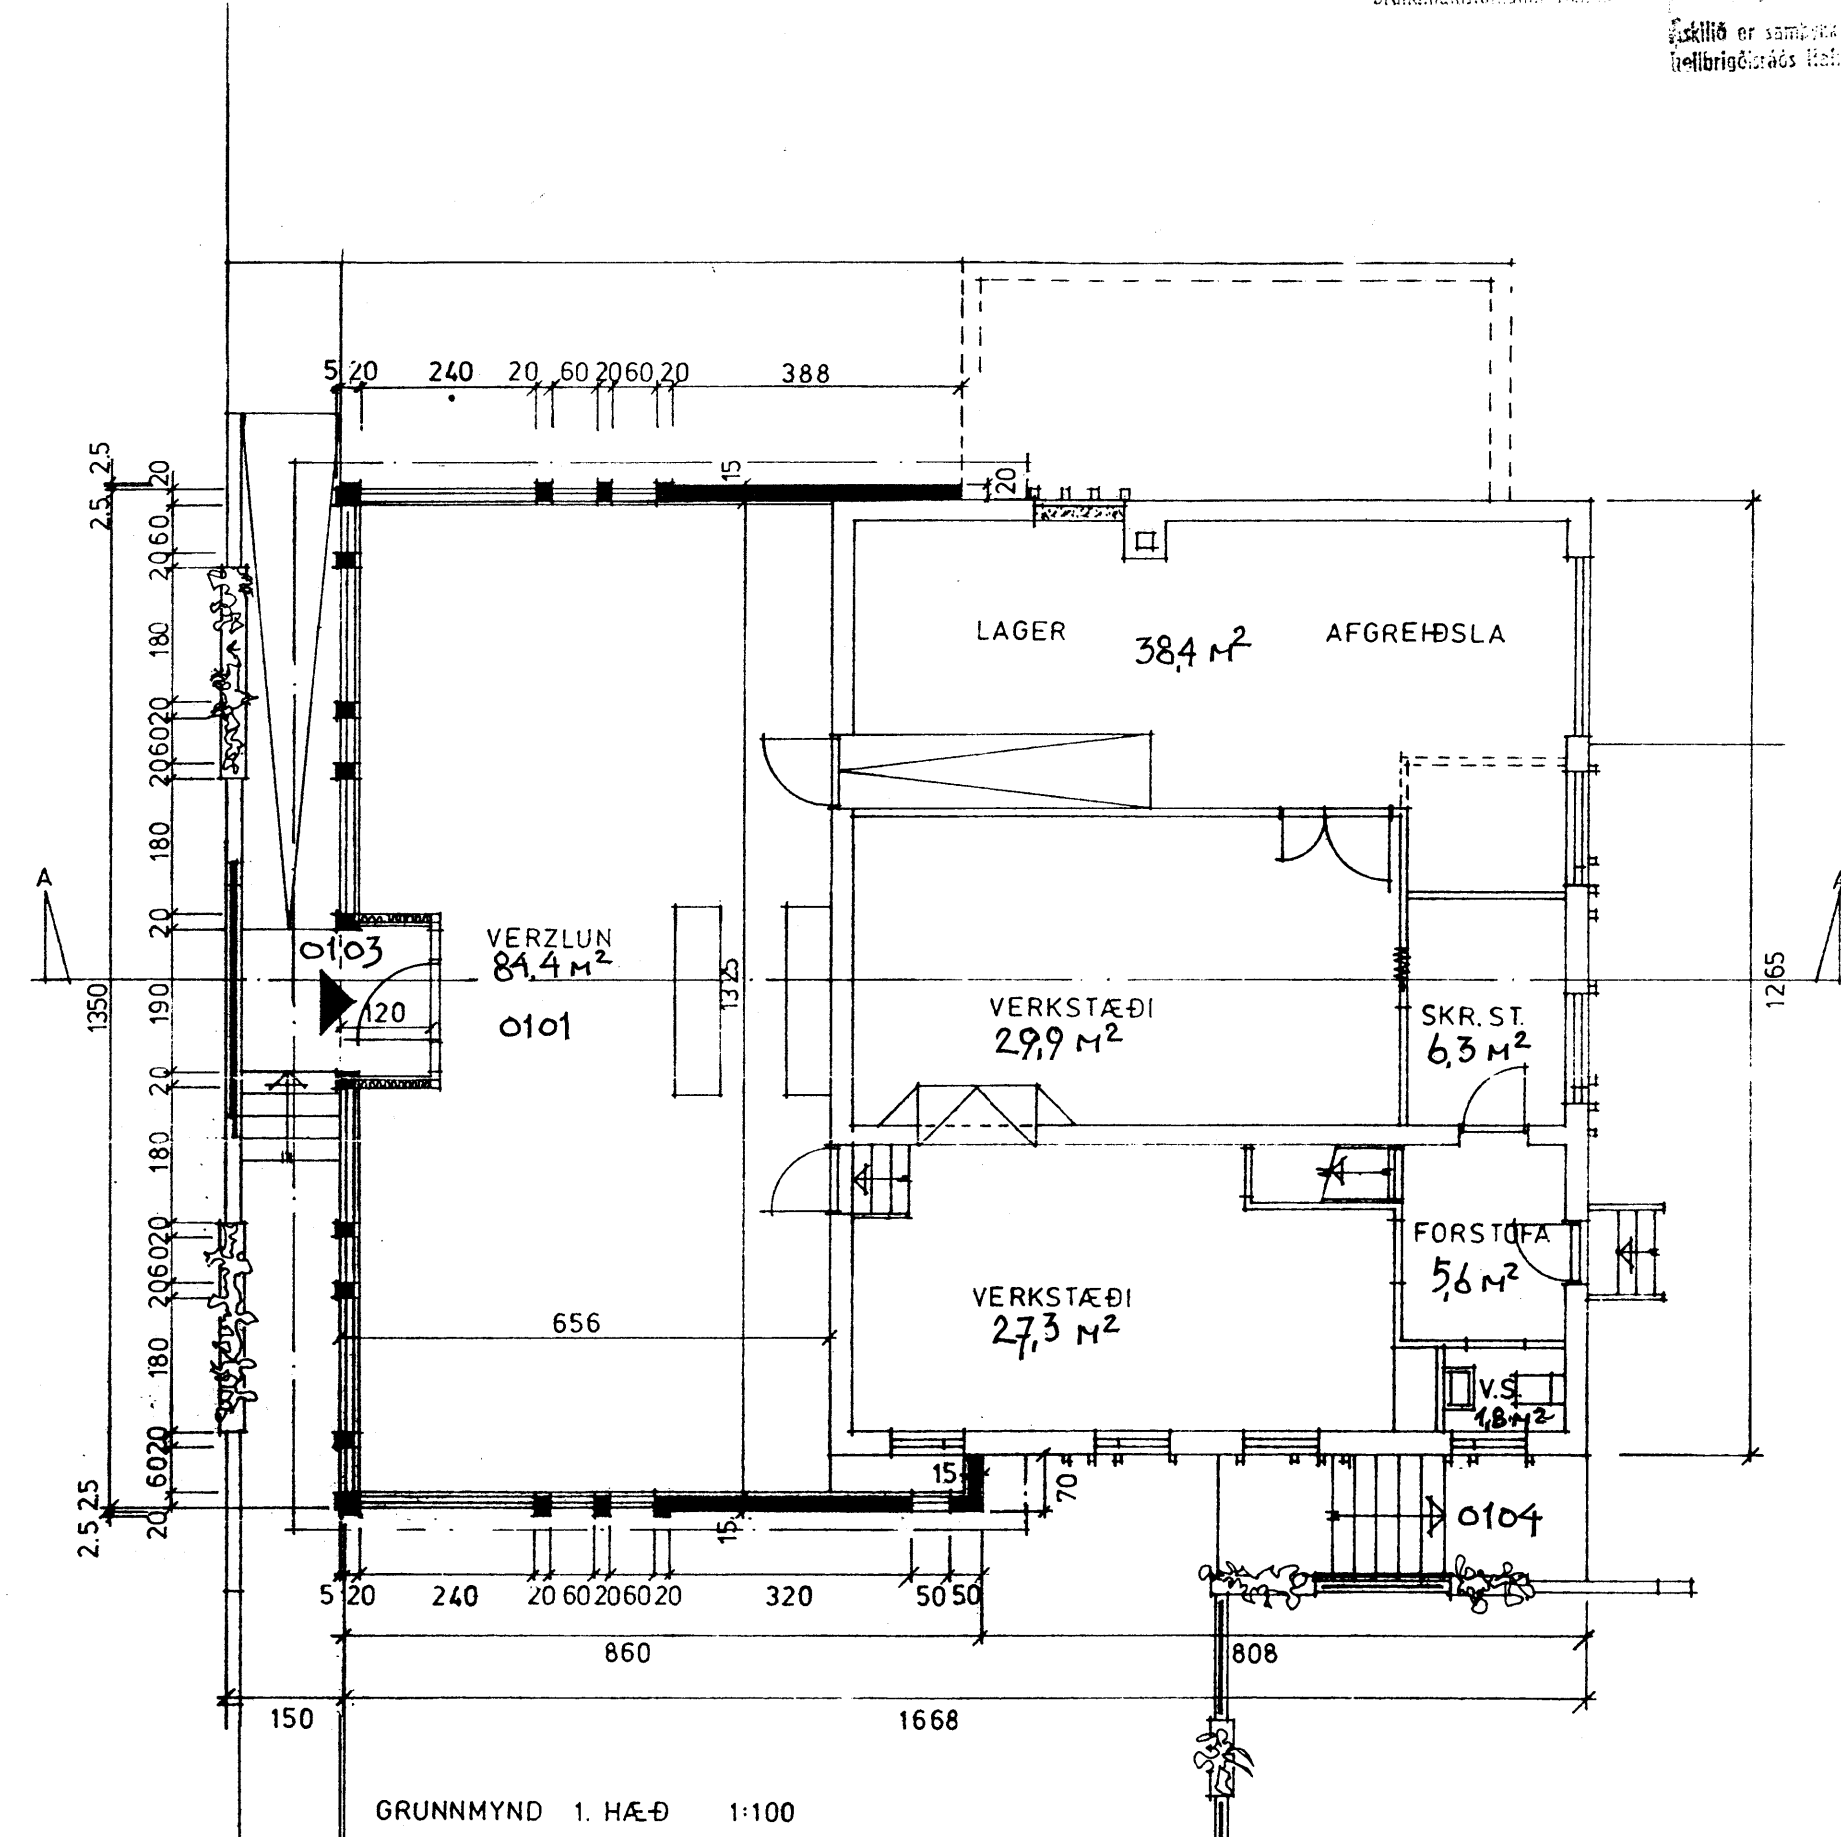

GRUNNMYND 1. HÆÐ 1:100

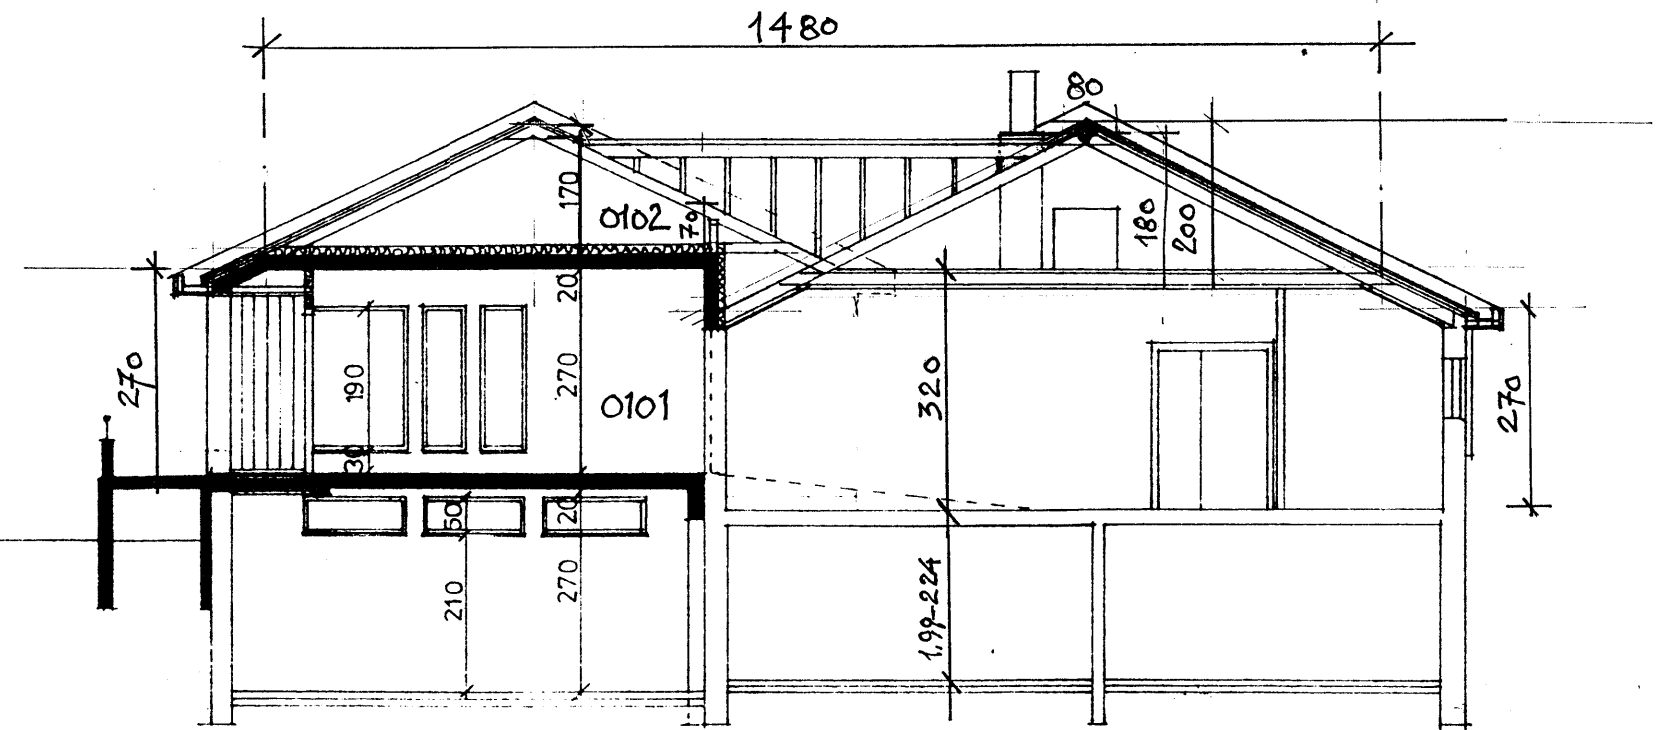

SNID A-A 1:100

BREYTT 30. JÚLÍ 79  
BREYTT 9. JÚLÍ 79  
AFSTÖÐUMYND, GRUNNMYND 1. HÆÐ OG SNID  
ÁLFASKEIÐ 31, HAFNARFIRÐI